



SO 11-13-01 OBNOVA NÁSTUPIŠTĚ, ŽST ŽULOVÁ
DETAILY ZÁBRADLÍ, M 1:25

UKONČENÍ NÁSTUPIŠTĚ km 13,158 421 (SMĚR VÁPENNÁ)

PŮDORYS

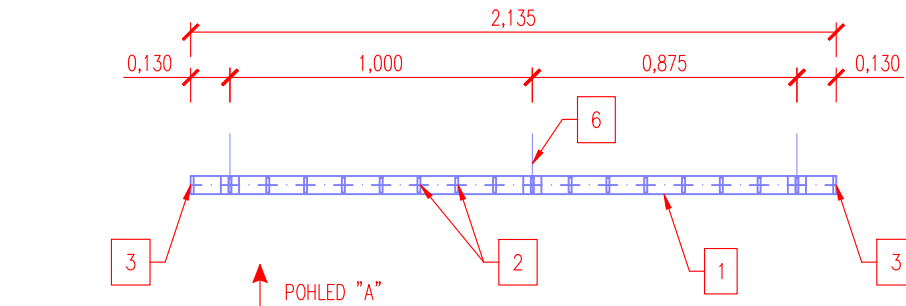


POHLED "A"

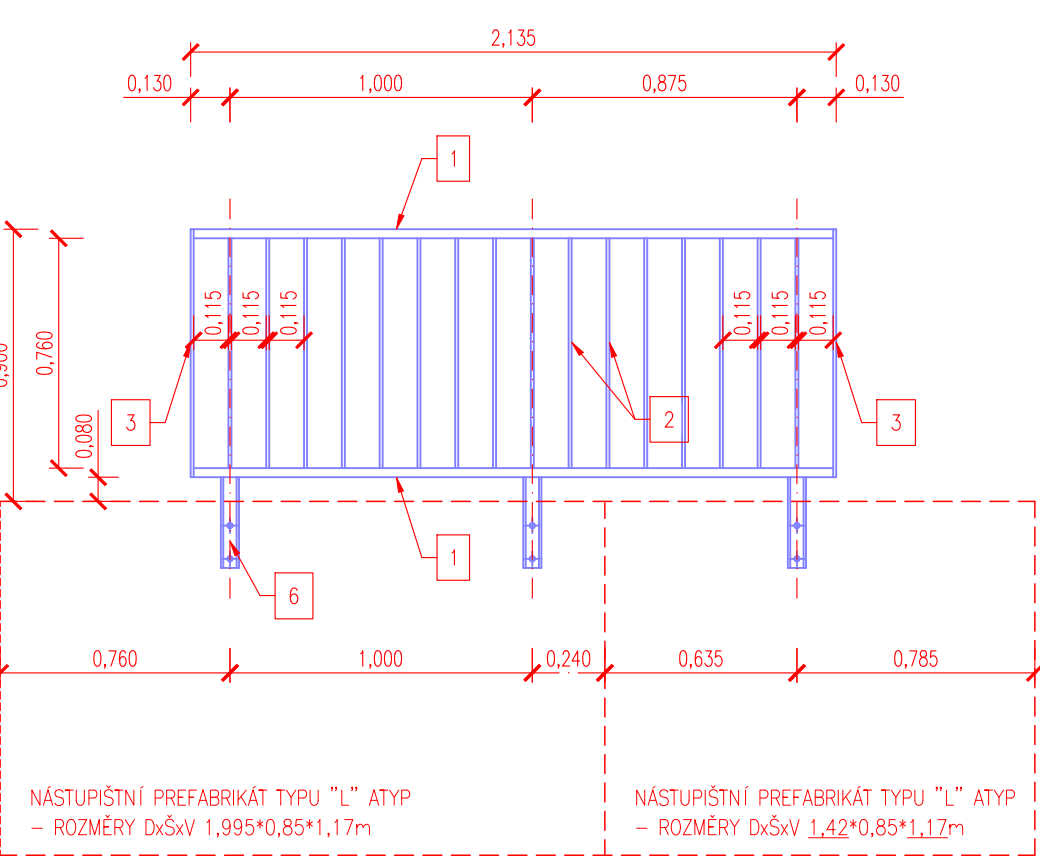


UKONČENÍ NÁSTUPIŠTĚ km 13,219 106 (SMĚR VELKÁ KRAŠ)


PŮDORYS (ZÁBRADLÍ U KOLEJE Č. 3)

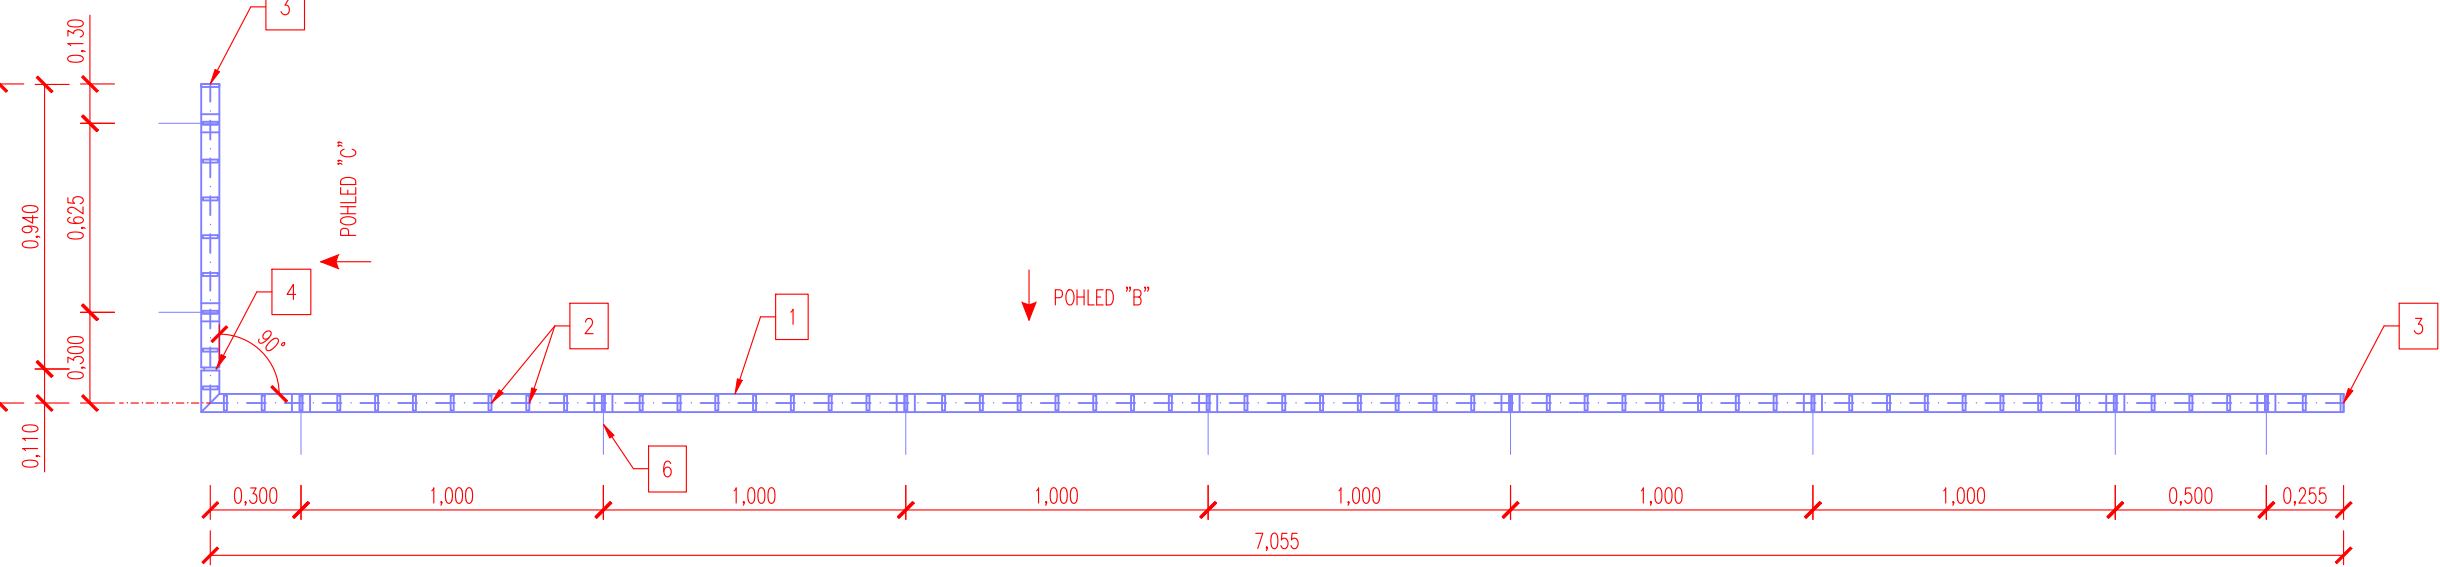

POHLED "B"

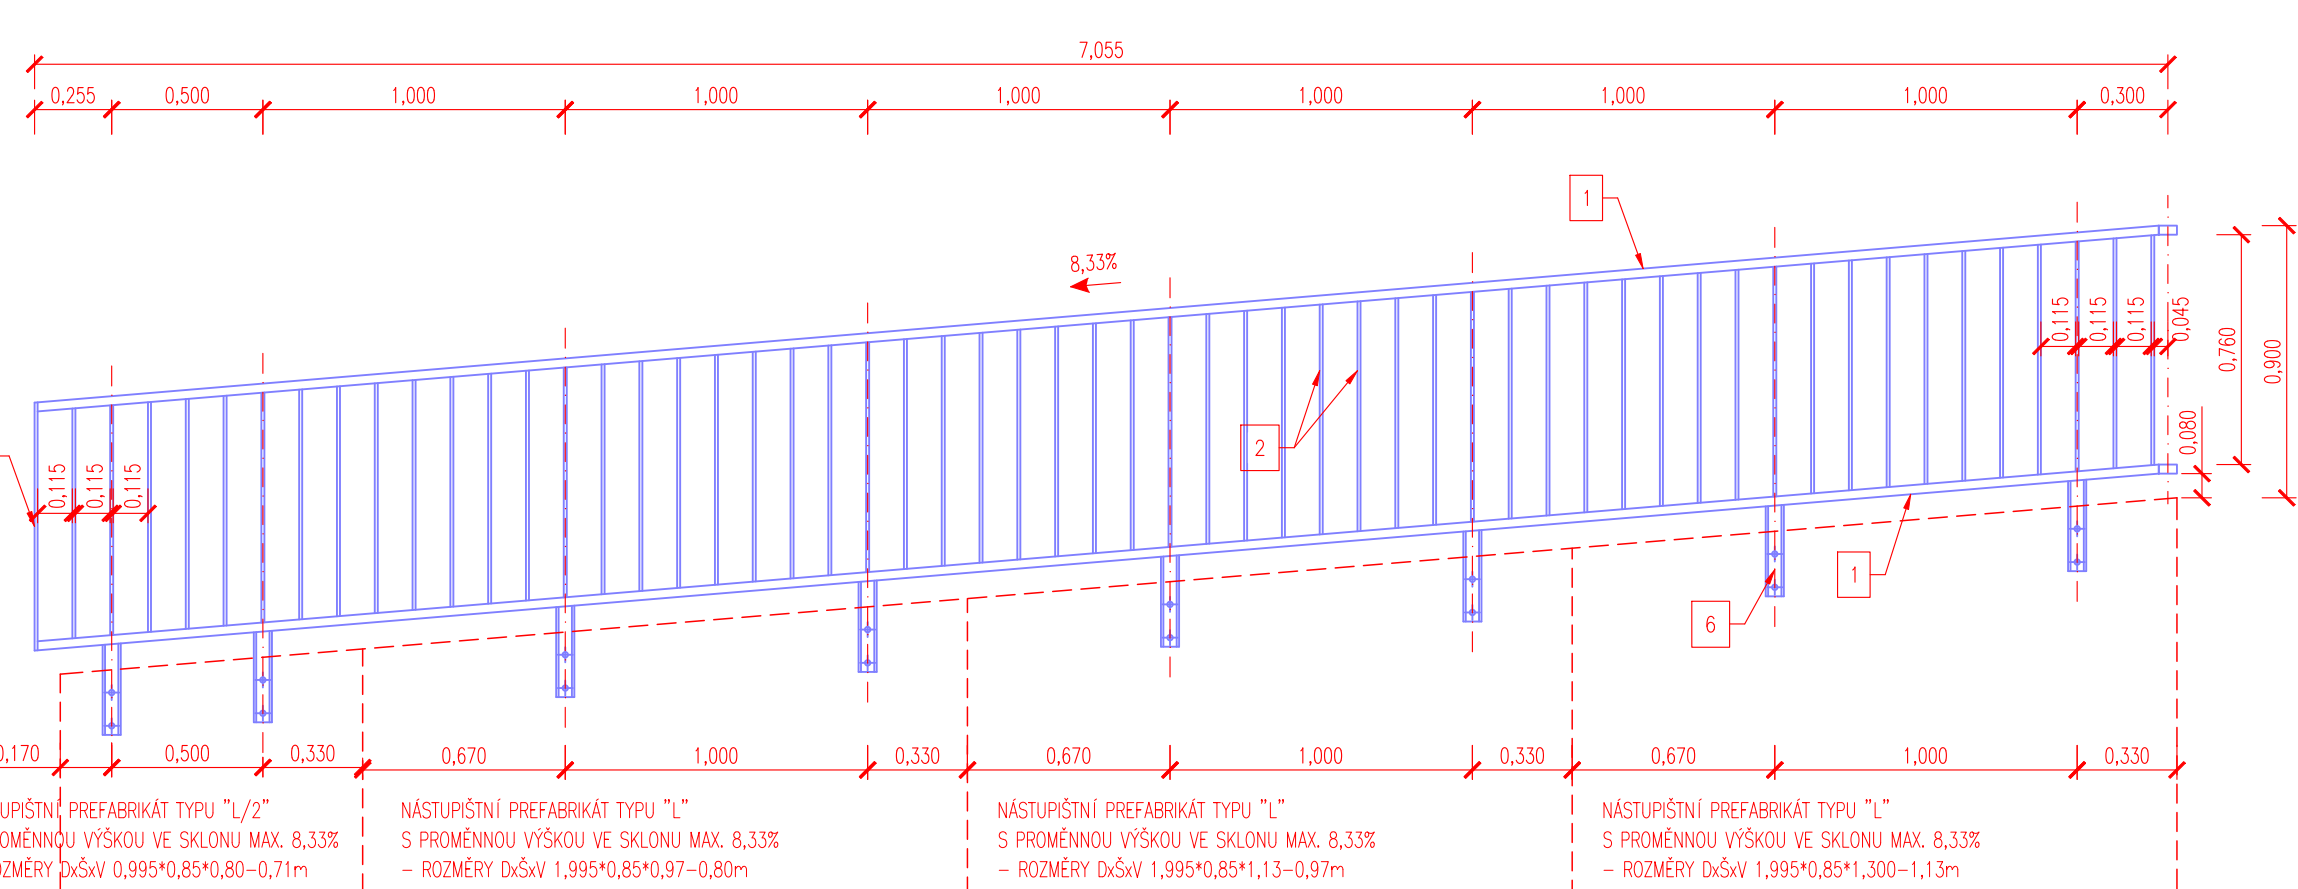


POHLED "C"

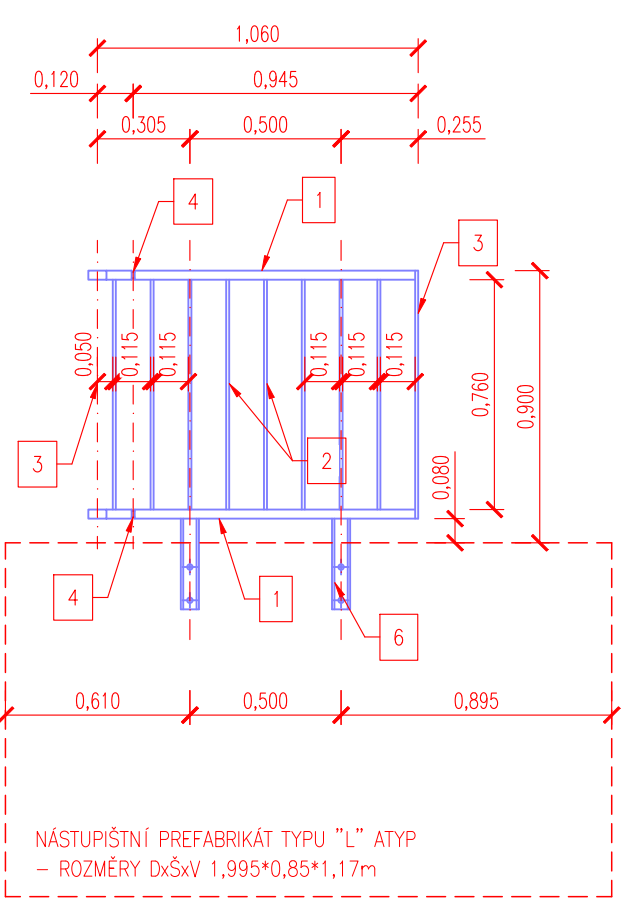


PŘÍSTUPOVÁ KOMUNIKACE K CENTRÁLNÍMU PŘECHODU

PŮDORYS (ZÁBRADLÍ U KOLEJE Č. 1)

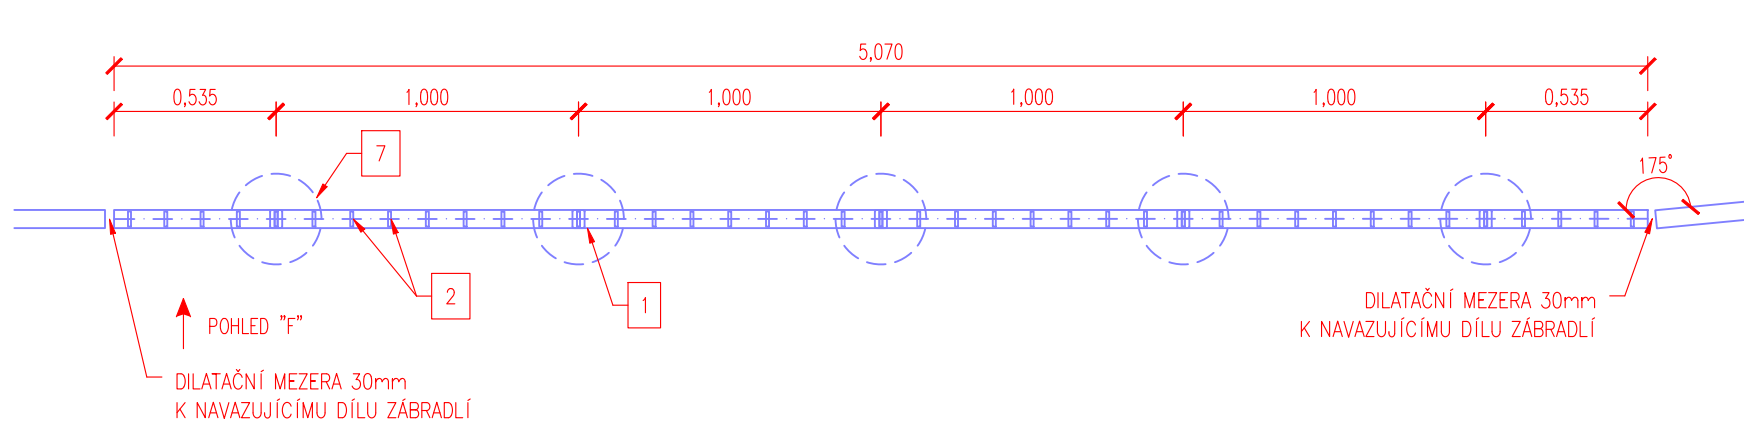


POHLED "F"

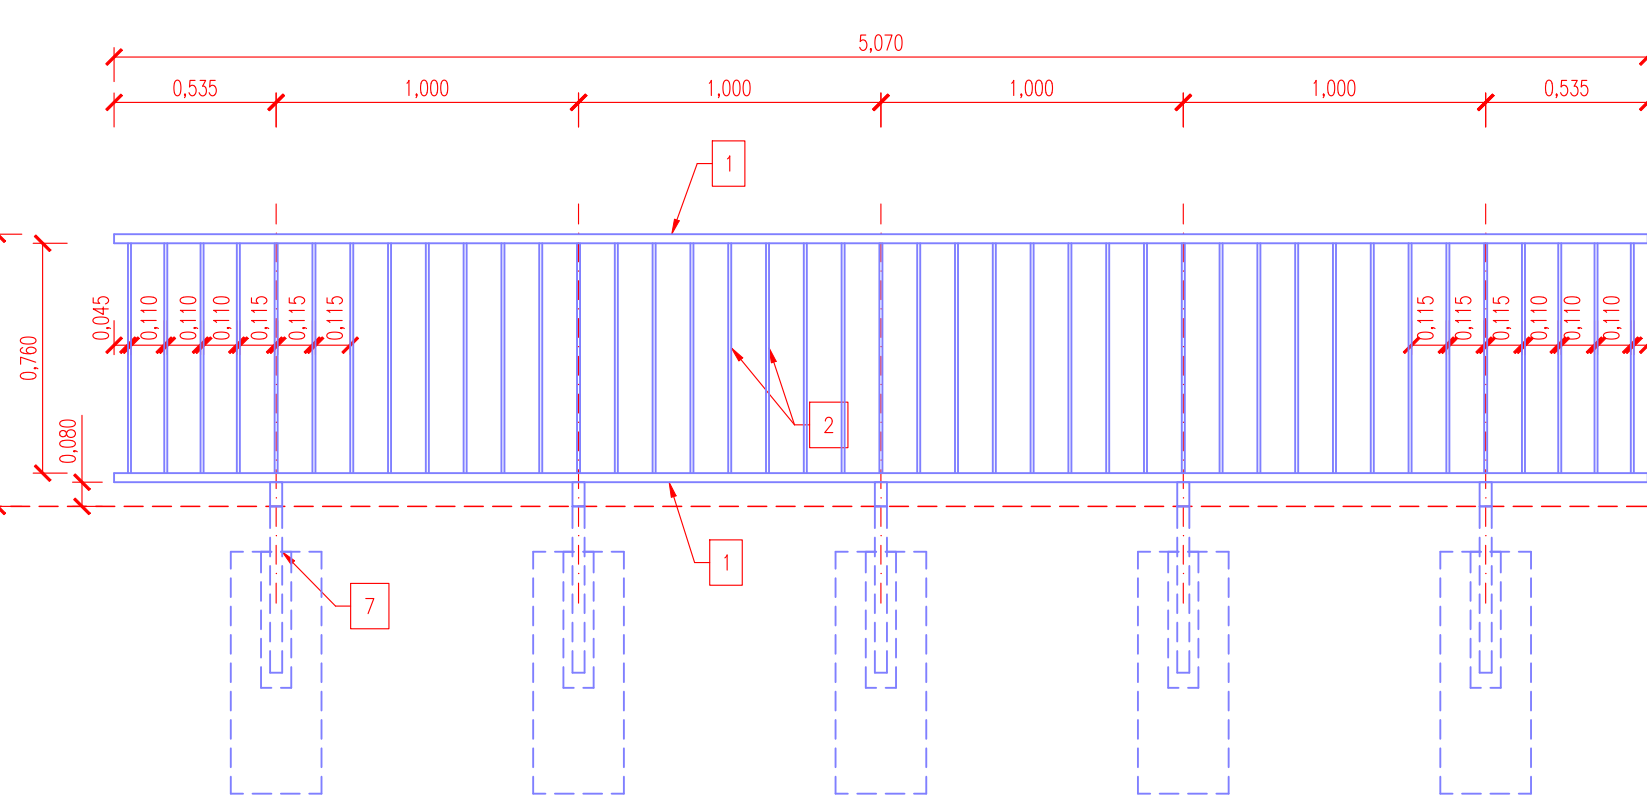


PŘÍSTUPOVÁ KOMUNIKACE KE STÁVAJÍCÍ ČEKÁRNĚ

PŮDORYS (MADLO U ČEKÁRNĚ)

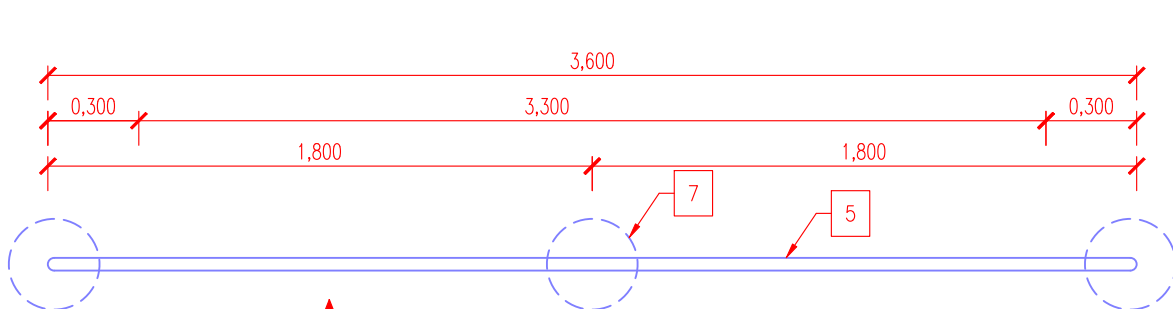


POHLED "I"

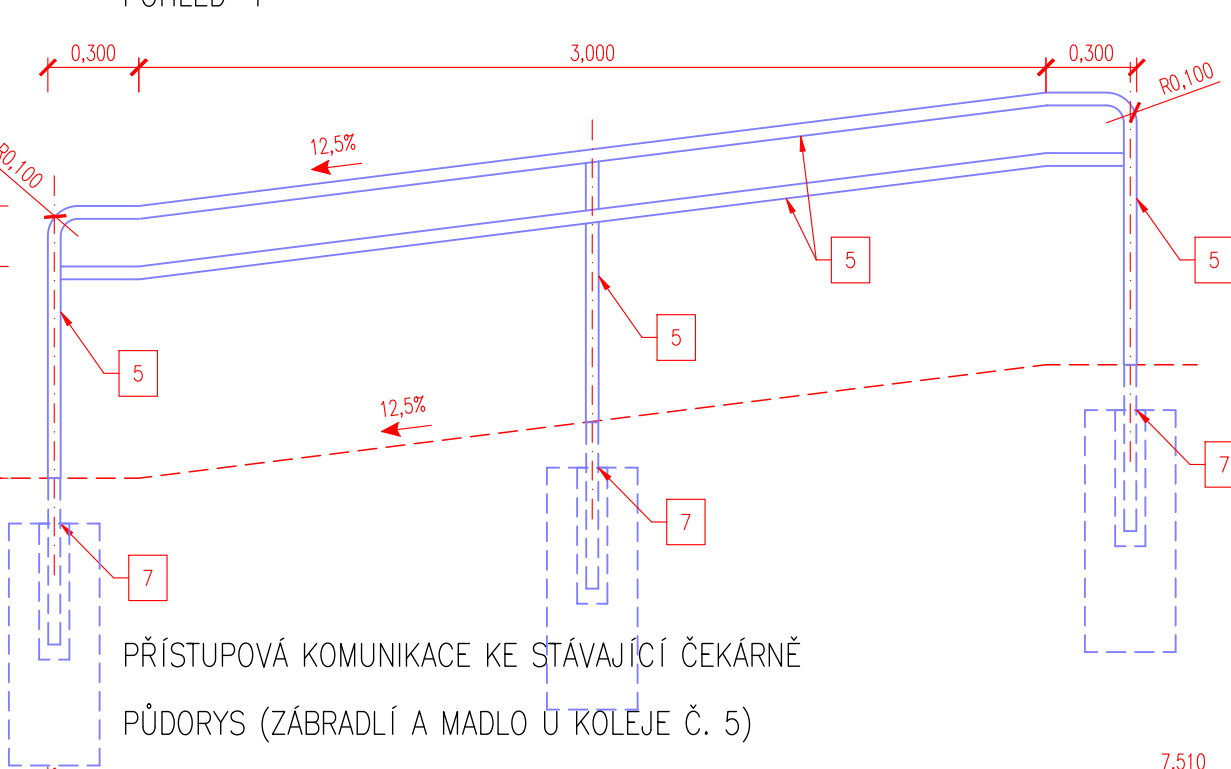


PŘÍSTUPOVÁ KOMUNIKACE KE STÁVAJÍCÍ ČEKÁRNĚ

PŮDORYS (ZÁBRADLÍ A MADLO U KOLEJE Č. 5)

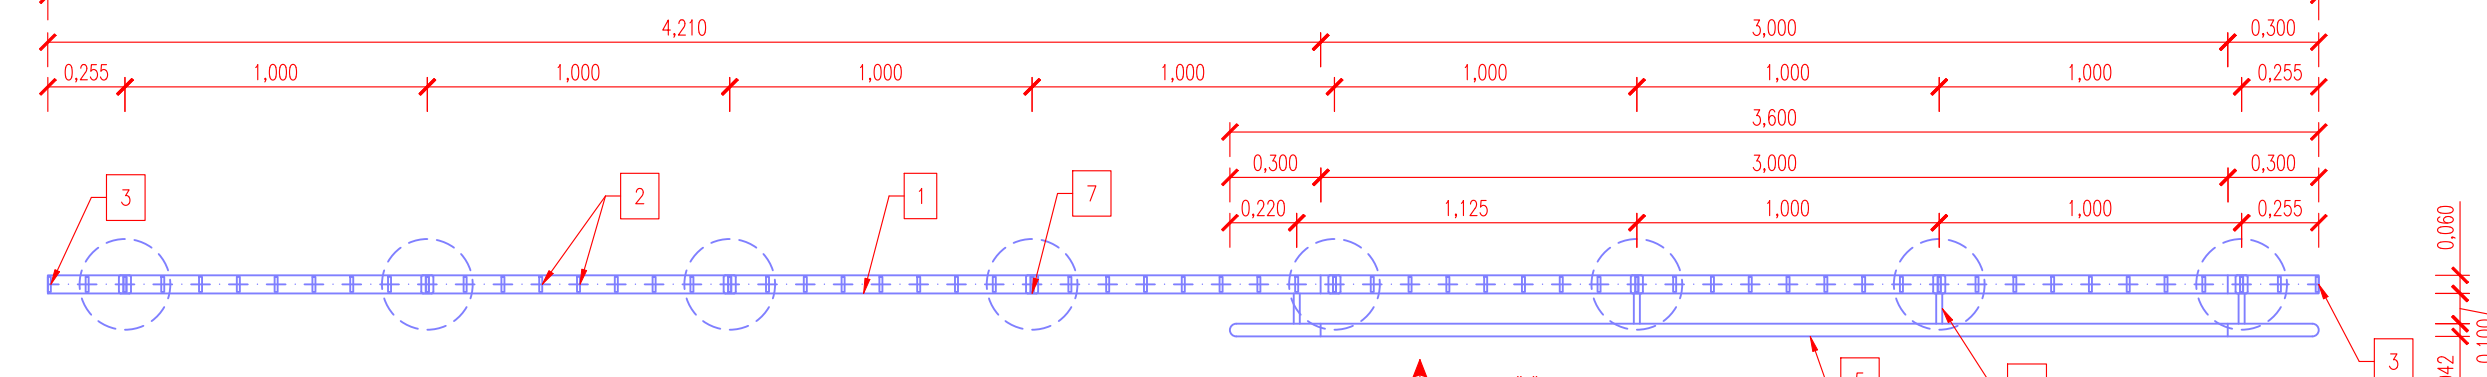


POHLED "J"

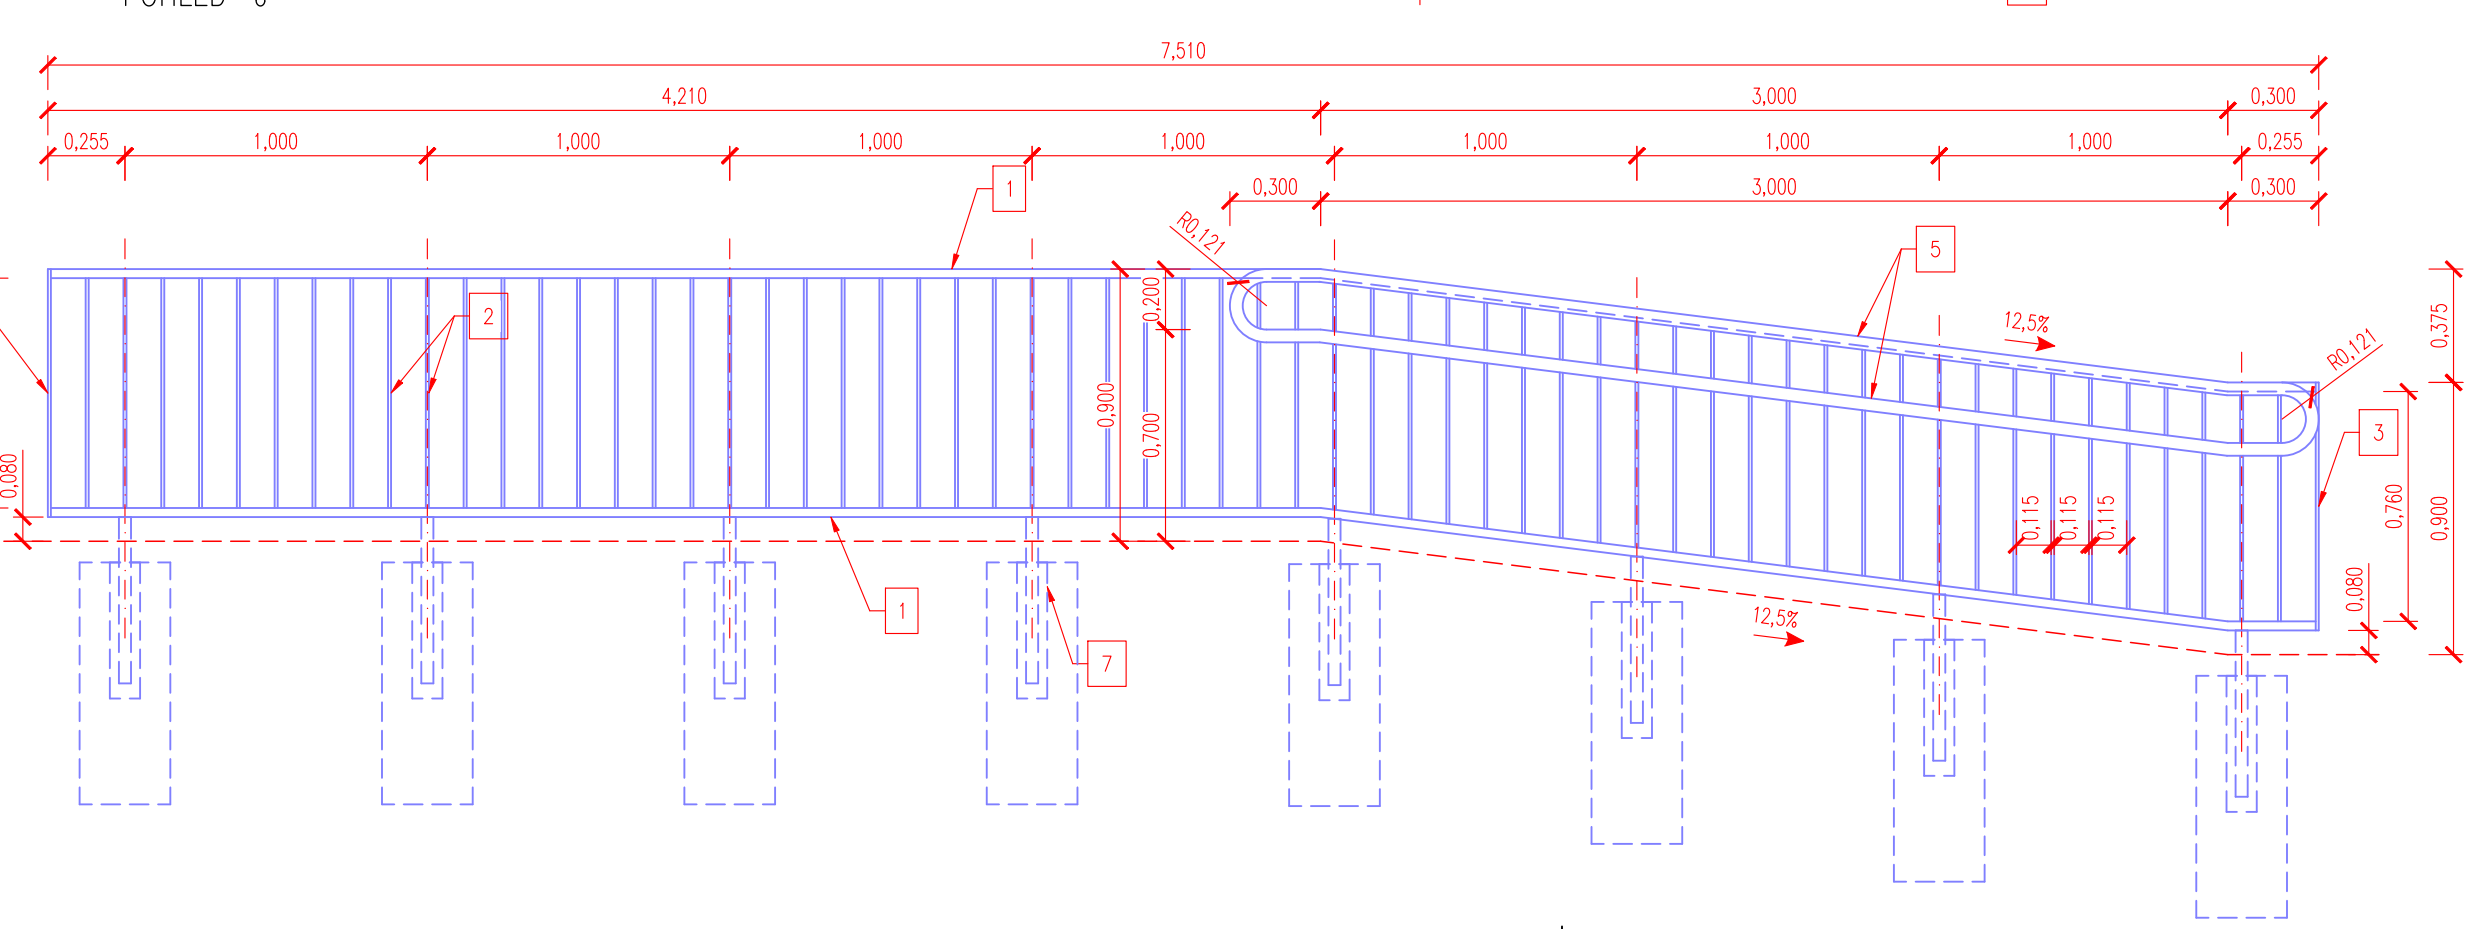


PŘÍSTUPOVÁ KOMUNIKACE K CENTRÁLNÍMU PŘECHODU


PŮDORYS (ZÁBRADLÍ U KOLEJE Č. 1)

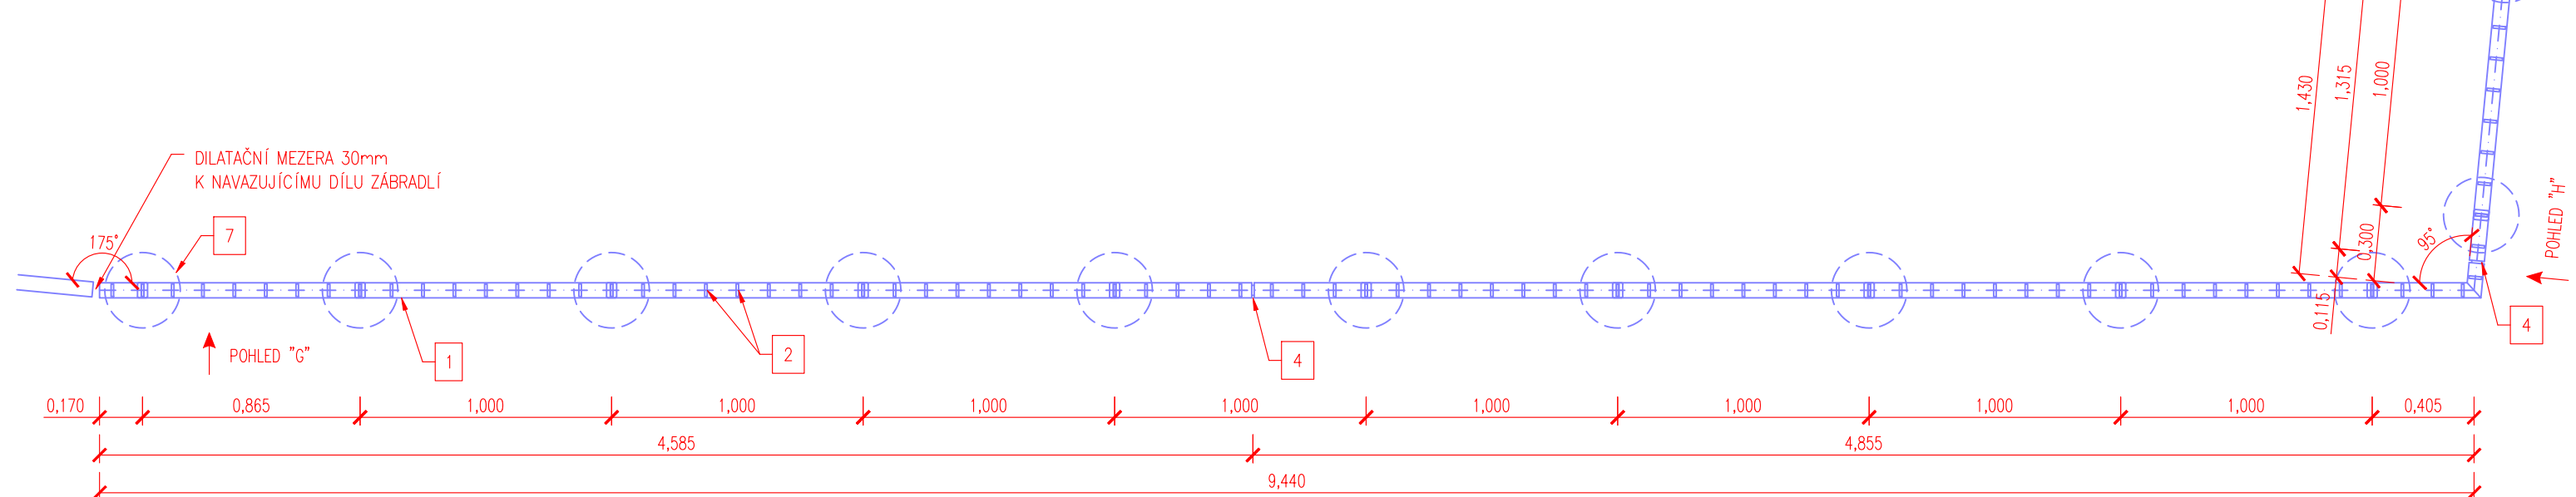

POHLED "G"

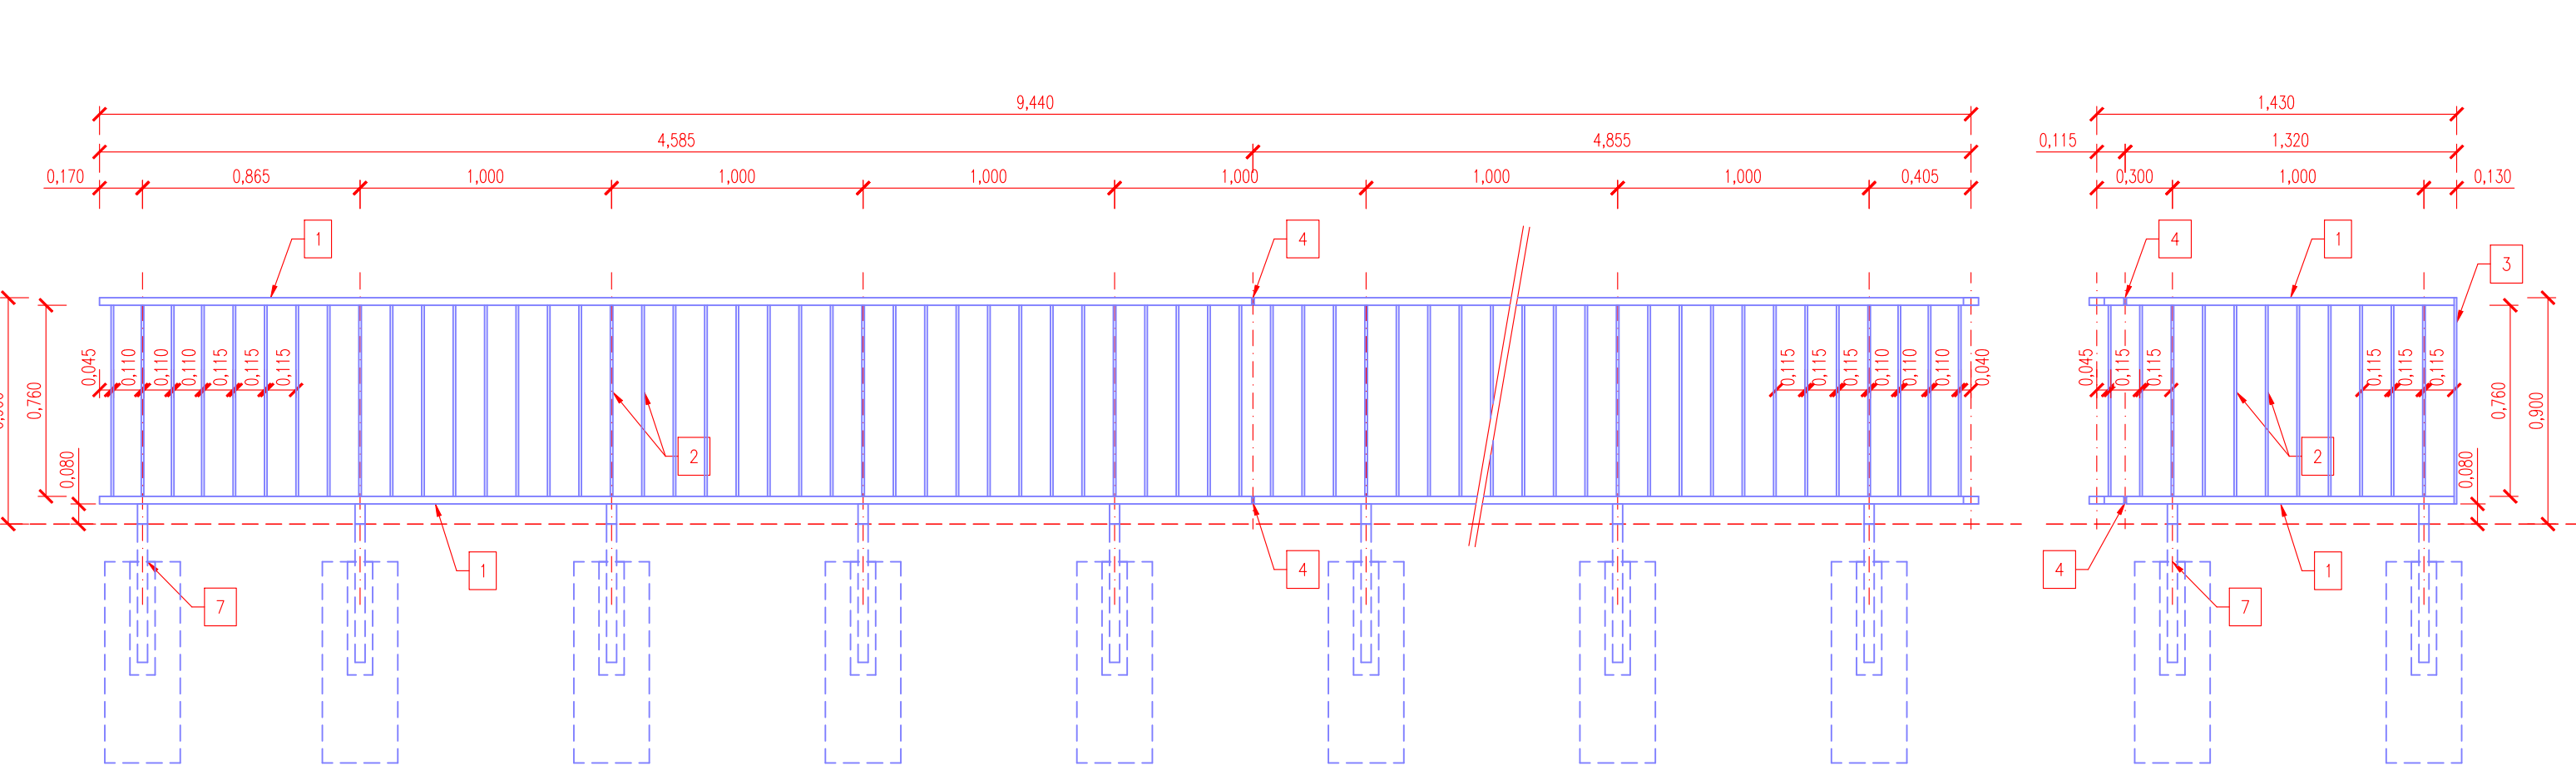

POHLED "H"

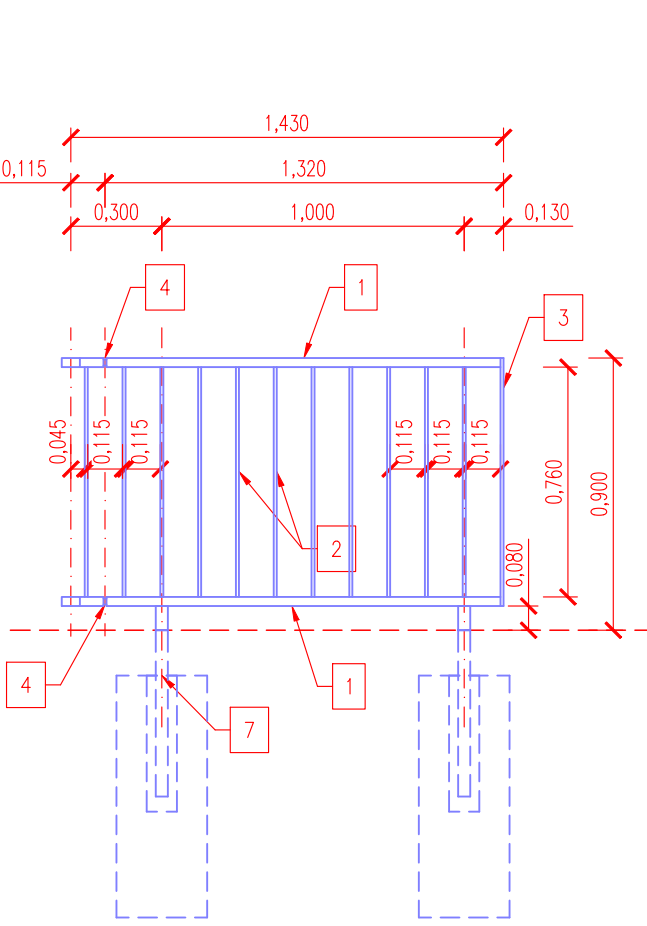

KOTVENÍ Z BOKU DO NÁSTUPIŠTNÍHO PREFABRIKÁTU (DLE PŘÍLOHY Č. 301)

POHLED, 1:5

