


SITUACE OBJEKTU:

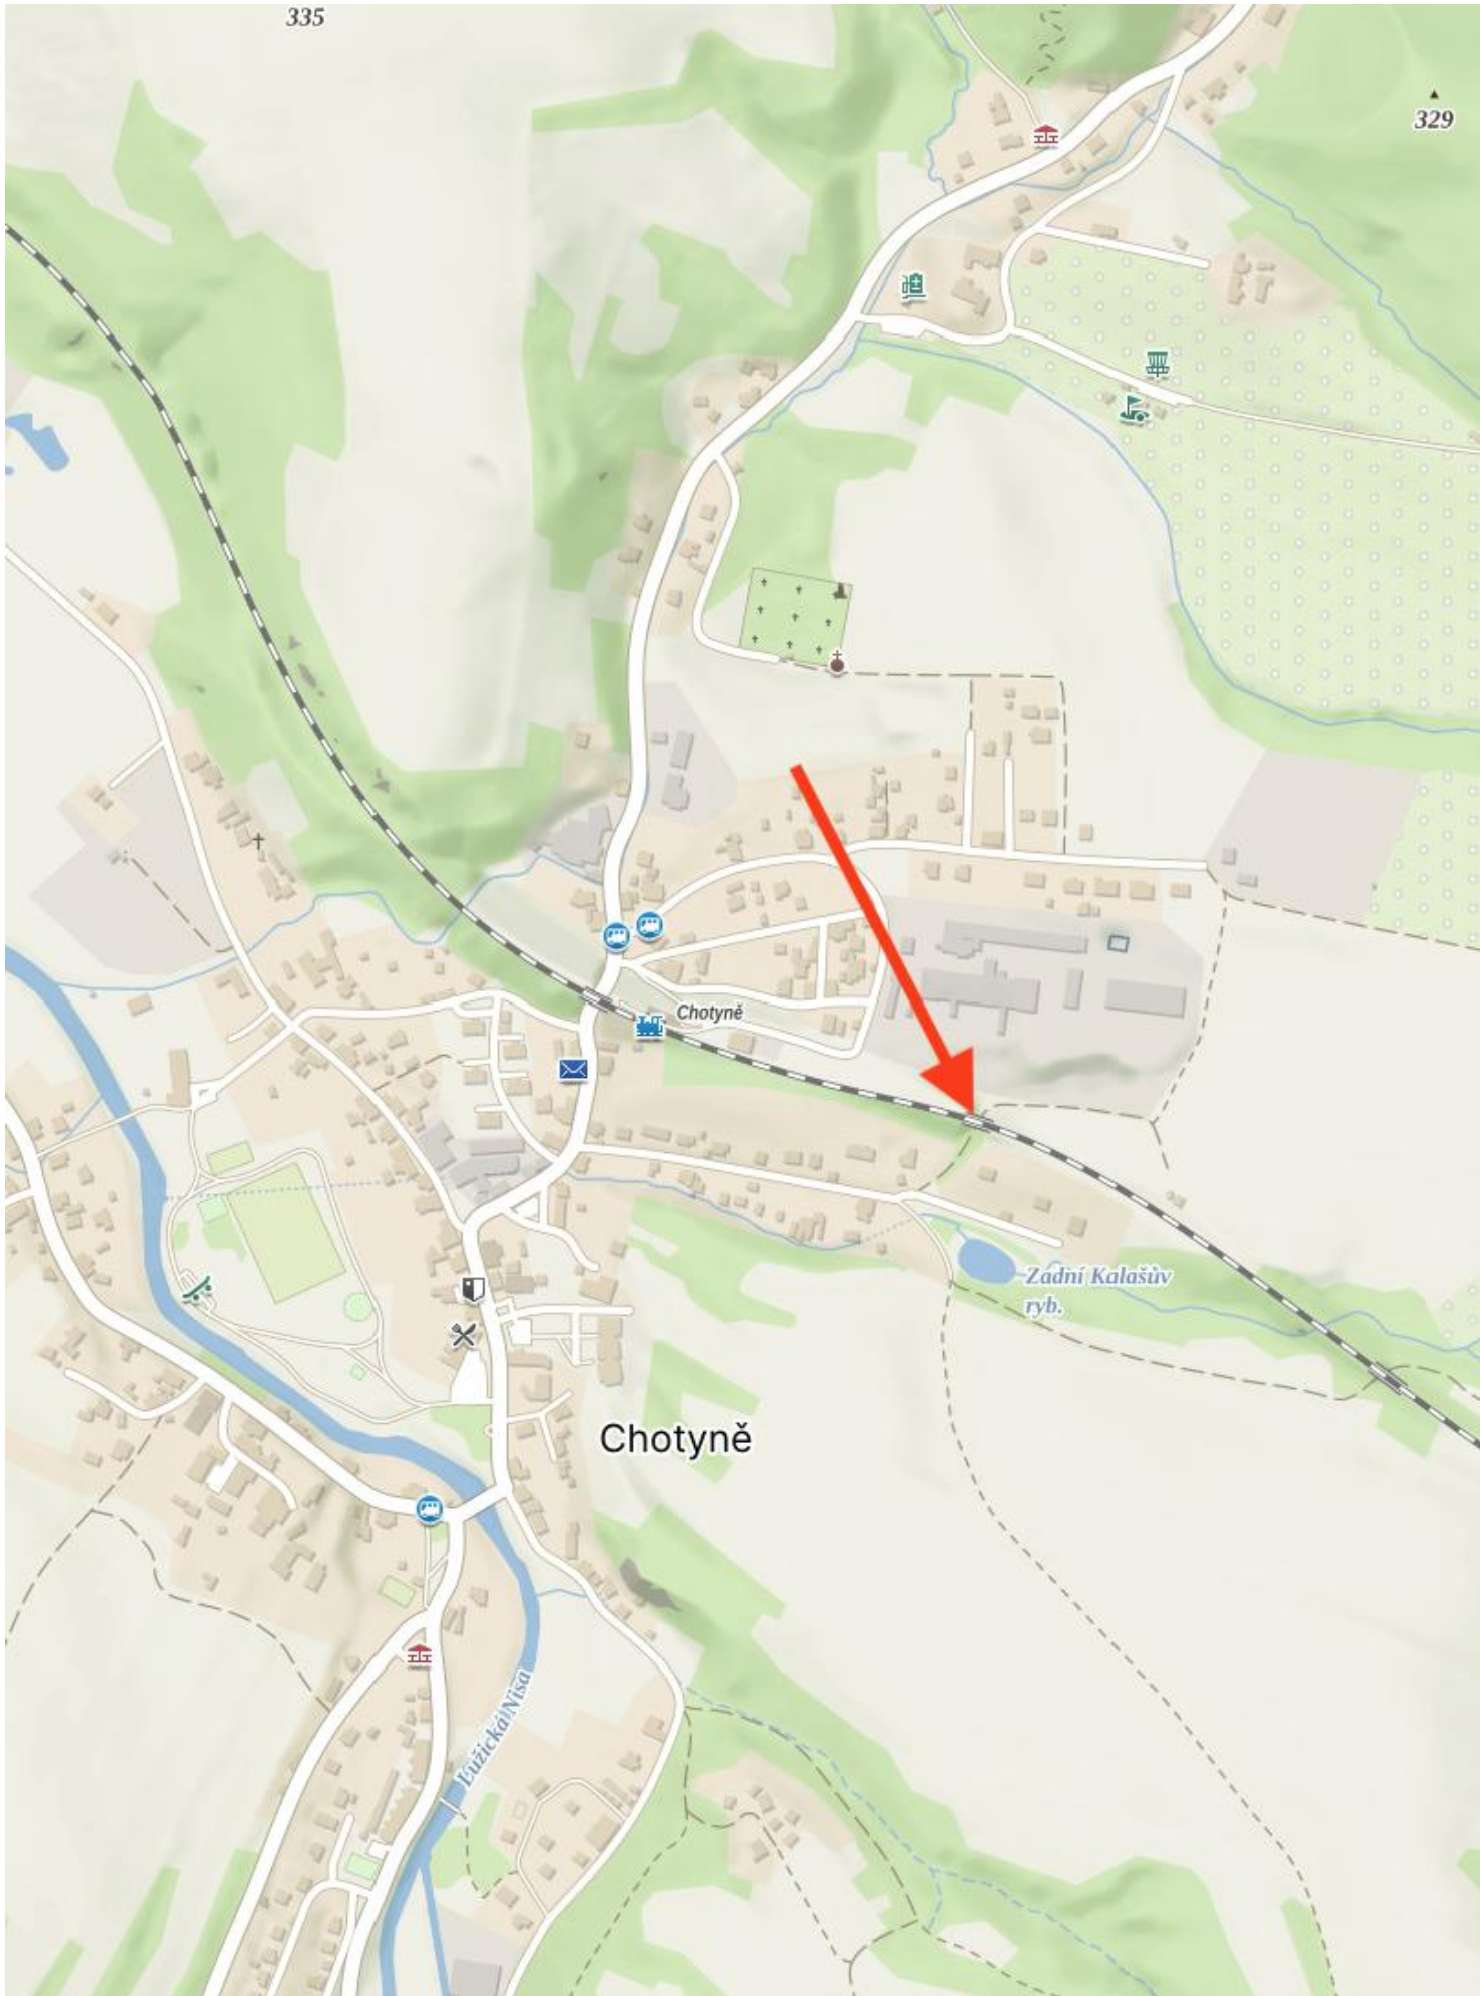

Rozměr: oprávněné osoby:

Stavěbní investitor: Správa železnic, státní organizace Diálová 1003/7, Praha 1 - Nové Město, 110 00 IČO: 709 94 234		Zástupce investora: OR HK, U Fotochemy 259, Hradec Králové 501 01	
Generální projektant: PRODIN s.r.o. K Vápence 2745, 530 02 Pardubice T: +420 466 055 130 IČO: 252 92 161 E: info@prodin.cz			
Zhotovitel projekce: MOSTARSKÁ S.R.O. NAHÁ REPUBLIKY 1401, 53000 PARDUBICE DOBROVOLNY@MOSTARSKA.CZ, TEL. 777 622 521			
Hlavní projektant (HP): Martin Lipenský, DIS		Souřadný systém: S-JTSK, B.p.v.	
Název stavby: "Prostá rekonstrukce trati v úseku Chrástava - Hrádek nad Nisou"		Začátek: 31/23/1037.208	
Místo stavby: Liberecký kraj TUDOU 0941 06 Chrástava - Hrádek nad Nisou		Datum: 06/2024	
Název části: Mosty, propustky, zdi		Stupeň dokumentace: DSP-PPPS	
Odběratel projektant: ING. JAN DOBROVOLNÝ		Označení části: D.2.1.4.4	
Zpracovatel: ING. JAN DOBROVOLNÝ		Označení: 2	
Druhý úsek: SO 01-20-04 Železniční most v evid. km 17,234 STÁVAJÍCÍ STAV, PŮDORYS		Č.přep: 	