

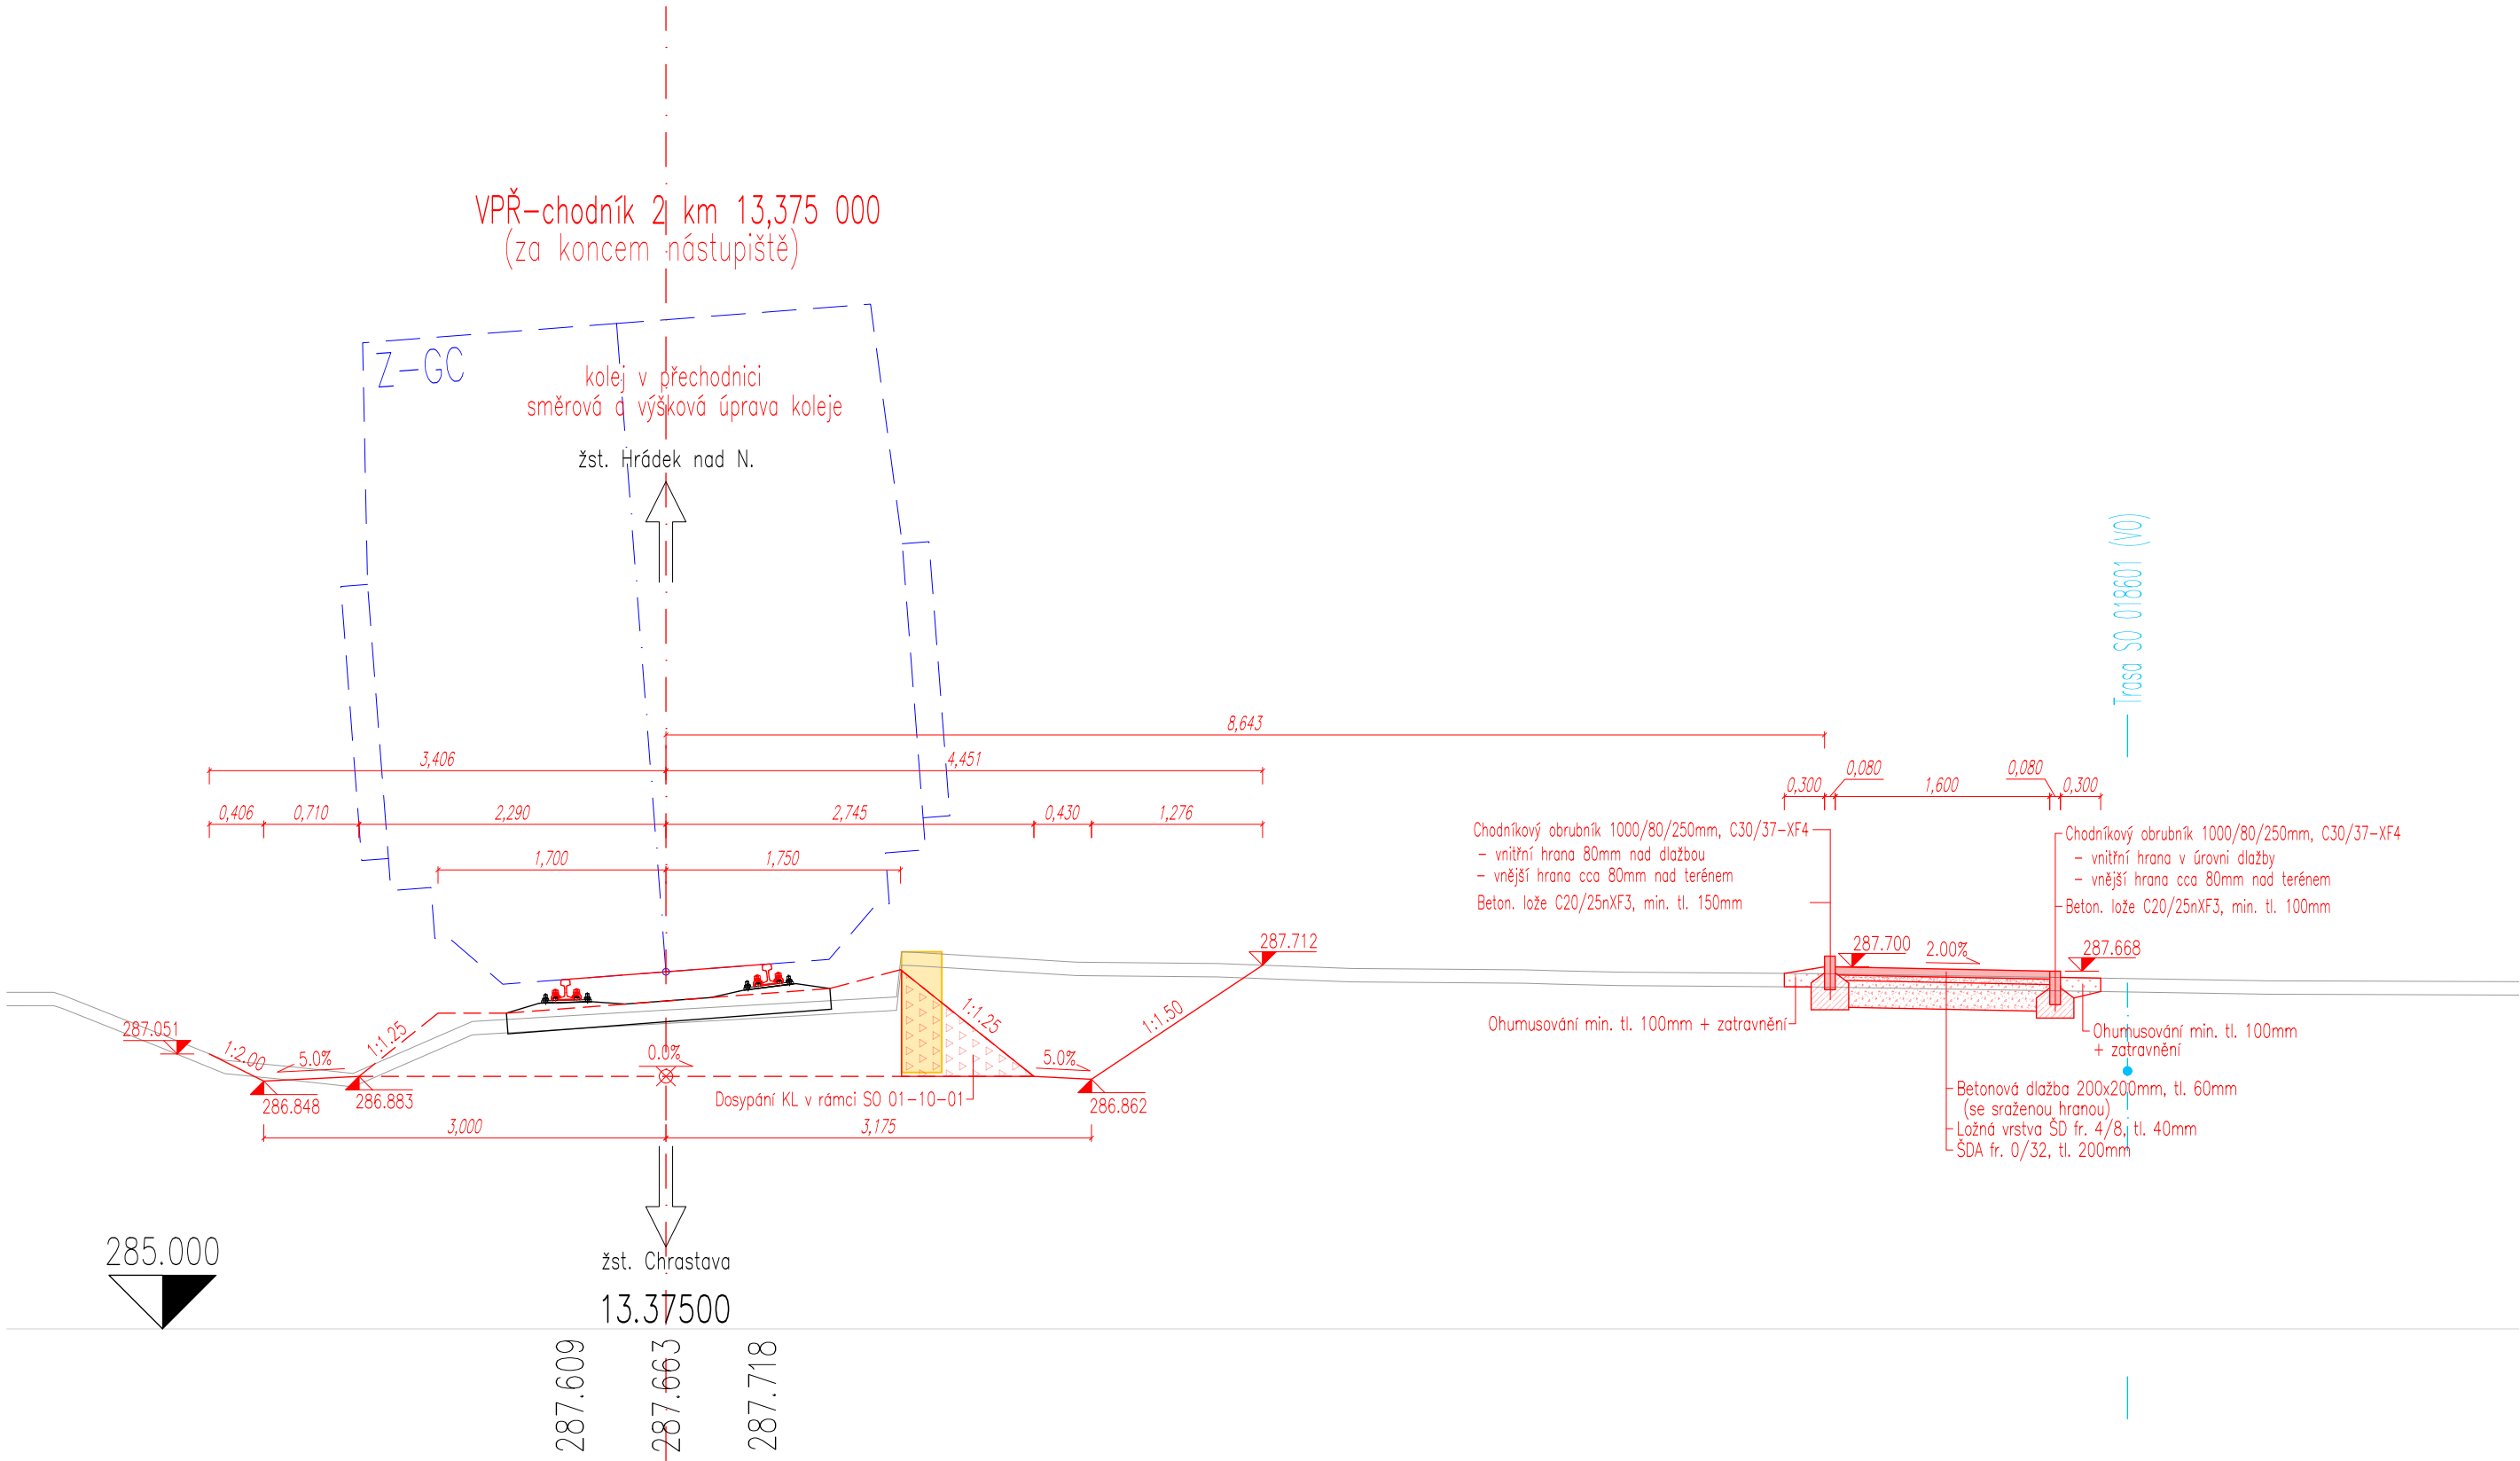



SO 01-12-01 ZAST Bílý Kostel nad Nisou, prostá rekonstrukce nástupiště
VZOROVÉ PŘÍČNÉ ŘEZY - chodník M 1:50

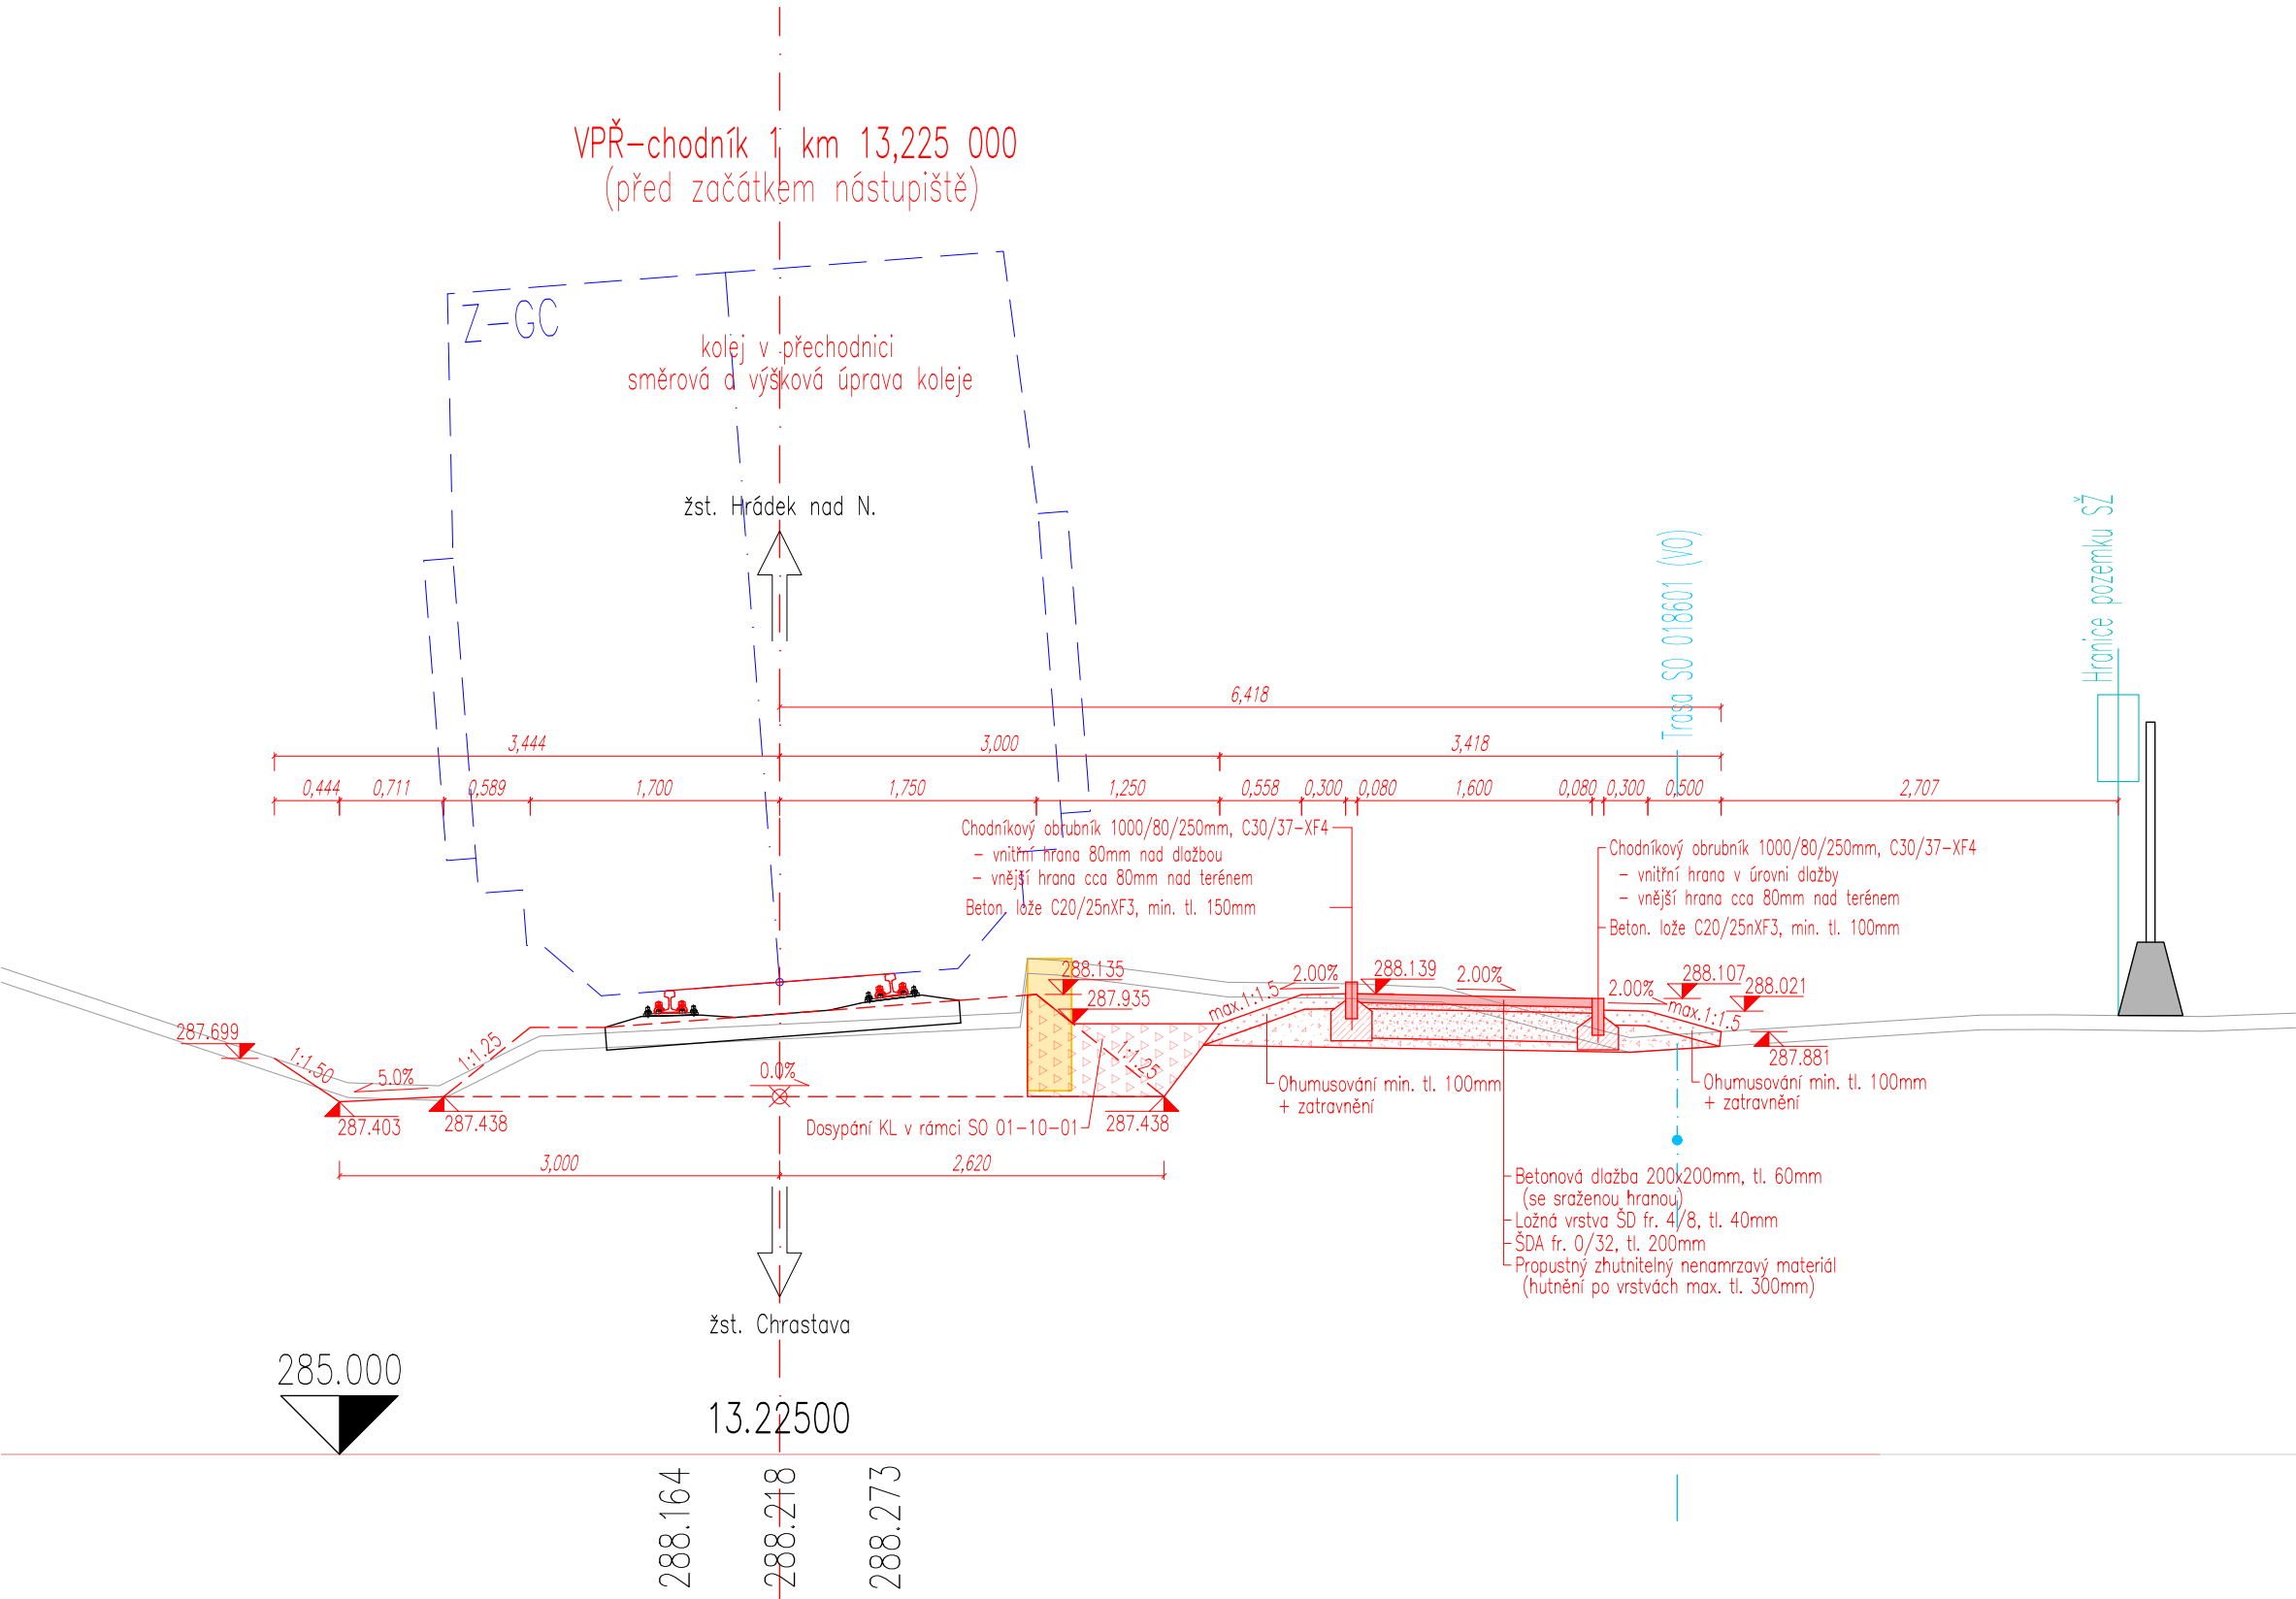

Razítka oprávněné osoby:

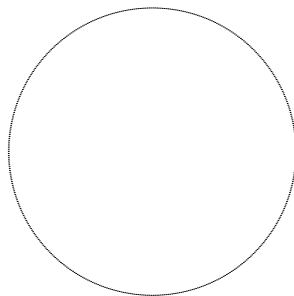

Stavebník/Investor:	Správa železnic, státní organizace Díazděná 1003/7, Praha 1 - Nové Město, 110 00 IČO: 709 94 234	
Zástupce investora:	OR HK, U Fotochemy 259, Hradec Králové 501 01	

Generální projektant:	PRODIN a.s. K Vápence 2745, 530 02 Pardubice T: +420 466 055 130 IČO: 252 92 161 E: info@prodin.cz	 PRODIN SKUPINA VENTIO
Hlavní projektant (HIP):	Martin Lipenský, DiS.	Souřadný systém: S-JTSK, B.p.v.

Název stavby/akce:	"Prostá rekonstrukce trati v úseku Chrastava - Hrádek nad Nisou"	Zakázka: 31/23/1037.208
Místo stavby	Liberecký kraj TUDU 0941 06 Chrastava - Hrádek nad Nisou	Datum: 09/2024
Název části:	Nástupiště	Stupeň dokumentace: DSP+PDPS
Název objektu:	ZAST Bílý Kostel nad Nisou, prostá rekonstrukce nástupiště	Označení části: D.2.1.2.1
Odpovědný projektant:	Martin Lipenský, DiS.	Označení objektu: SO 01-12-01
Zpracovatel přílohy:	Ing. Vlastimil Mičjan	Formát: 5 x A4
Název přílohy:	Vzorové příčné řezy - chodník	Měřítko: 1:50
		Číslo přílohy: 4.2
		Č.pará: