

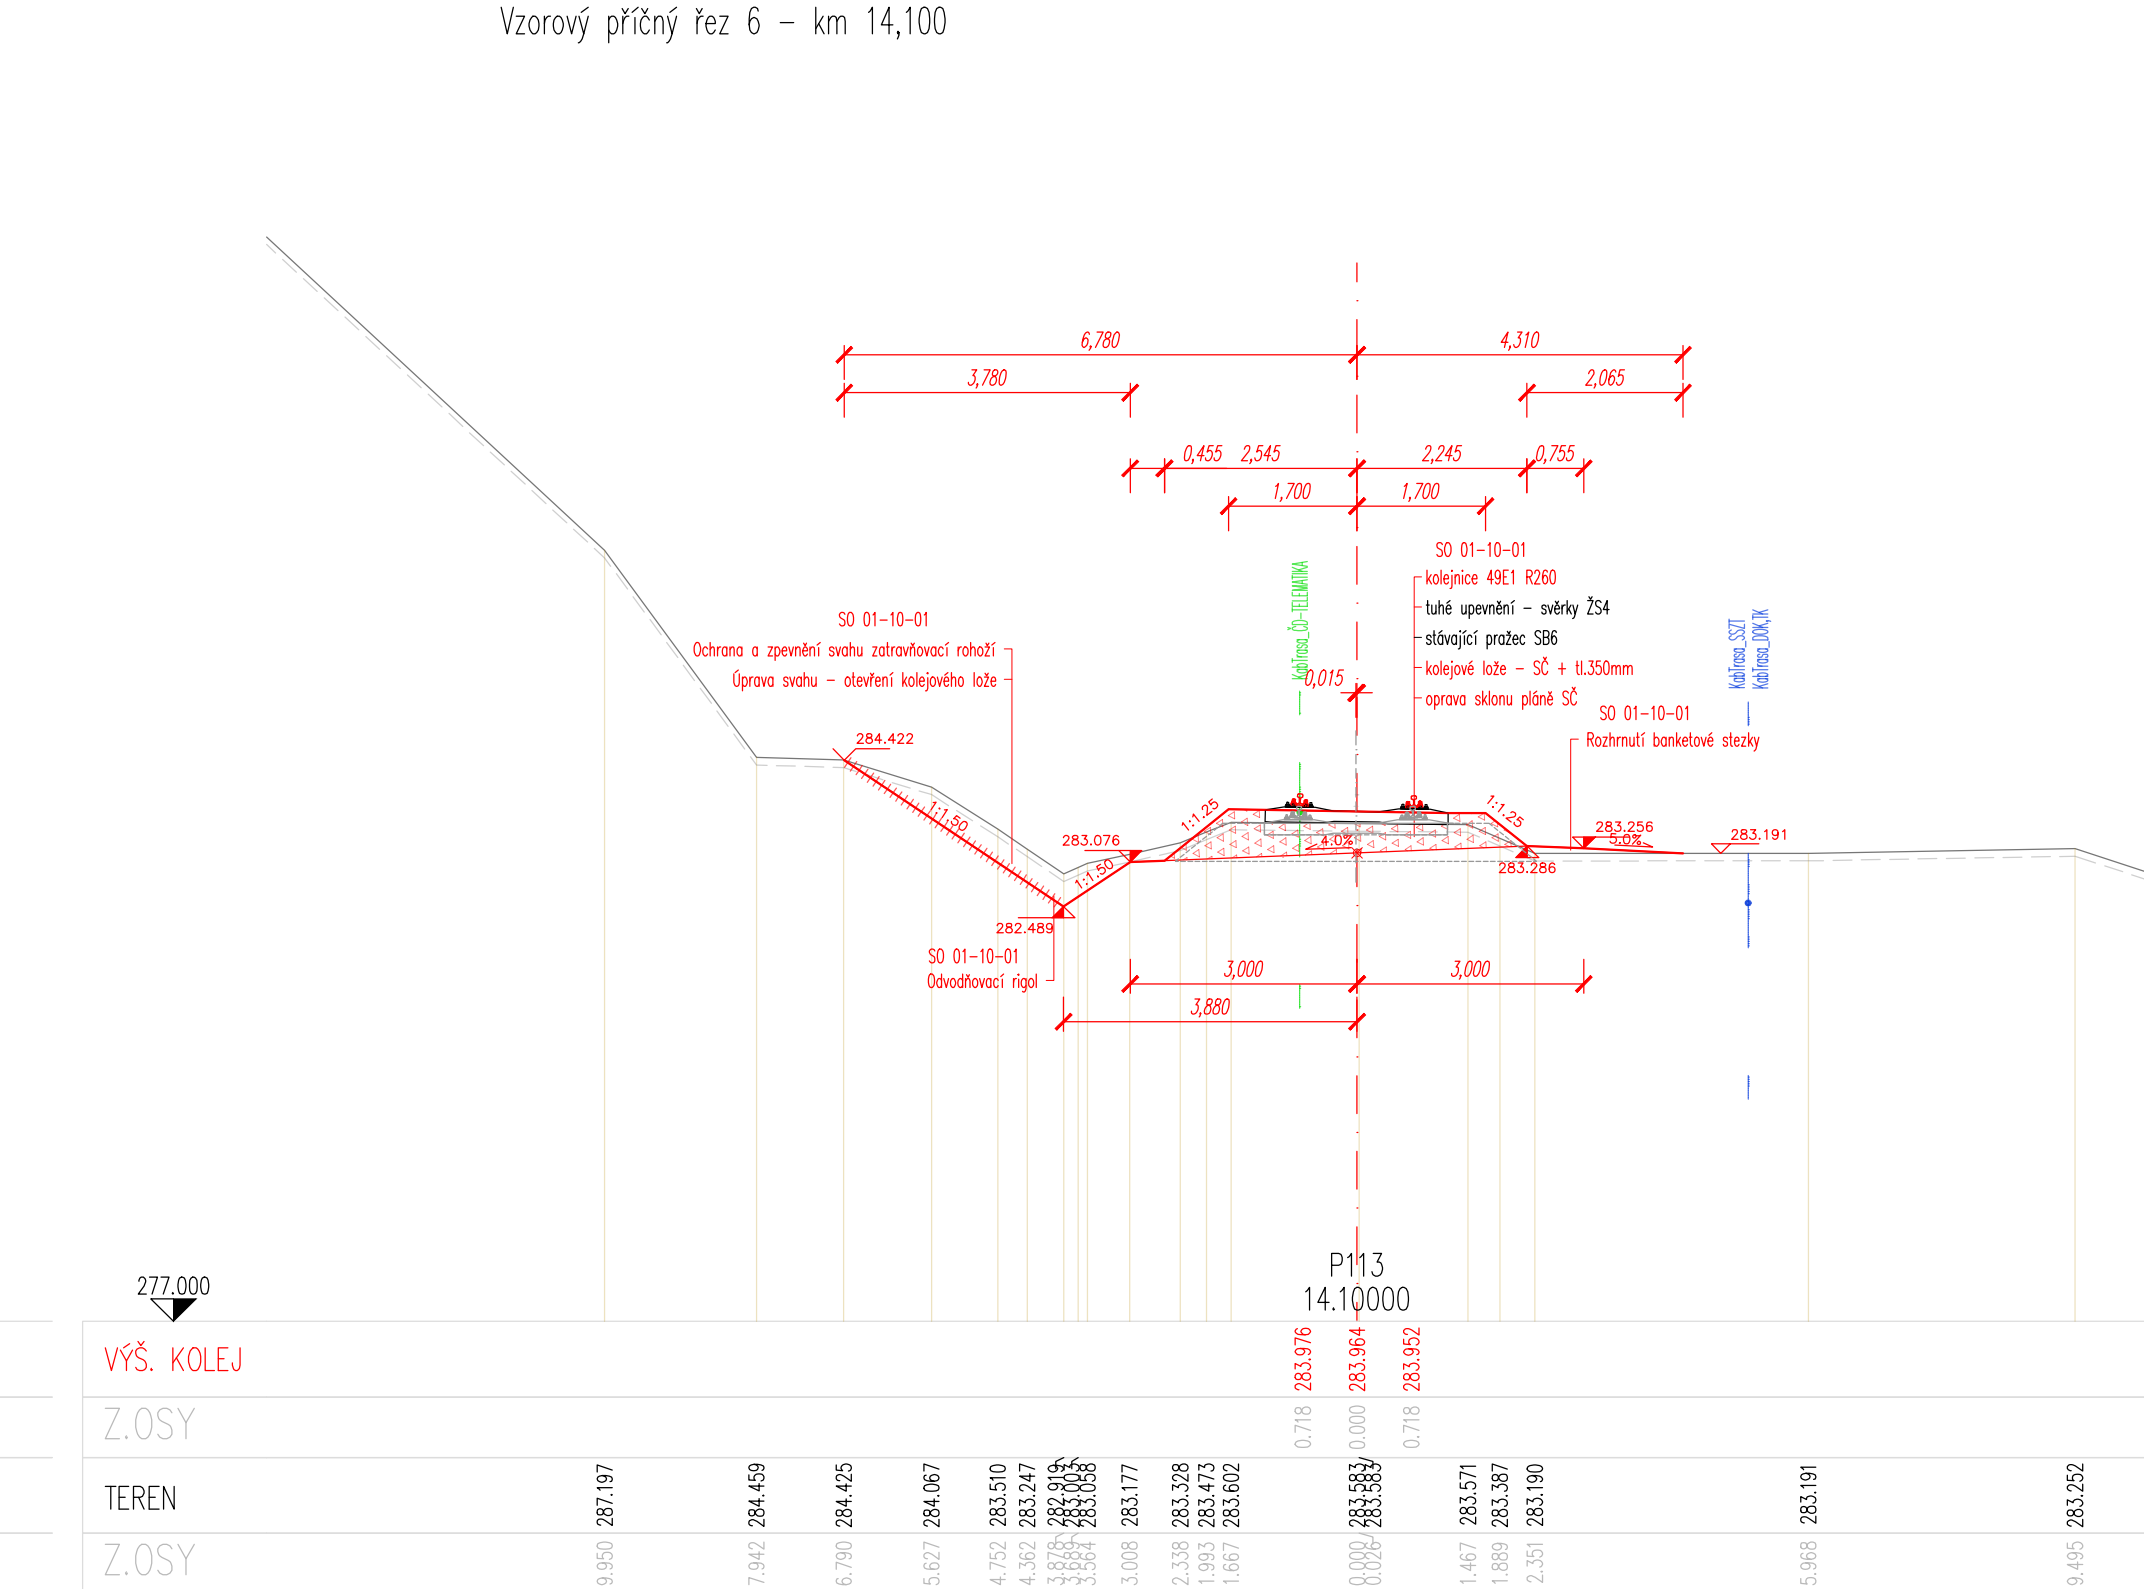
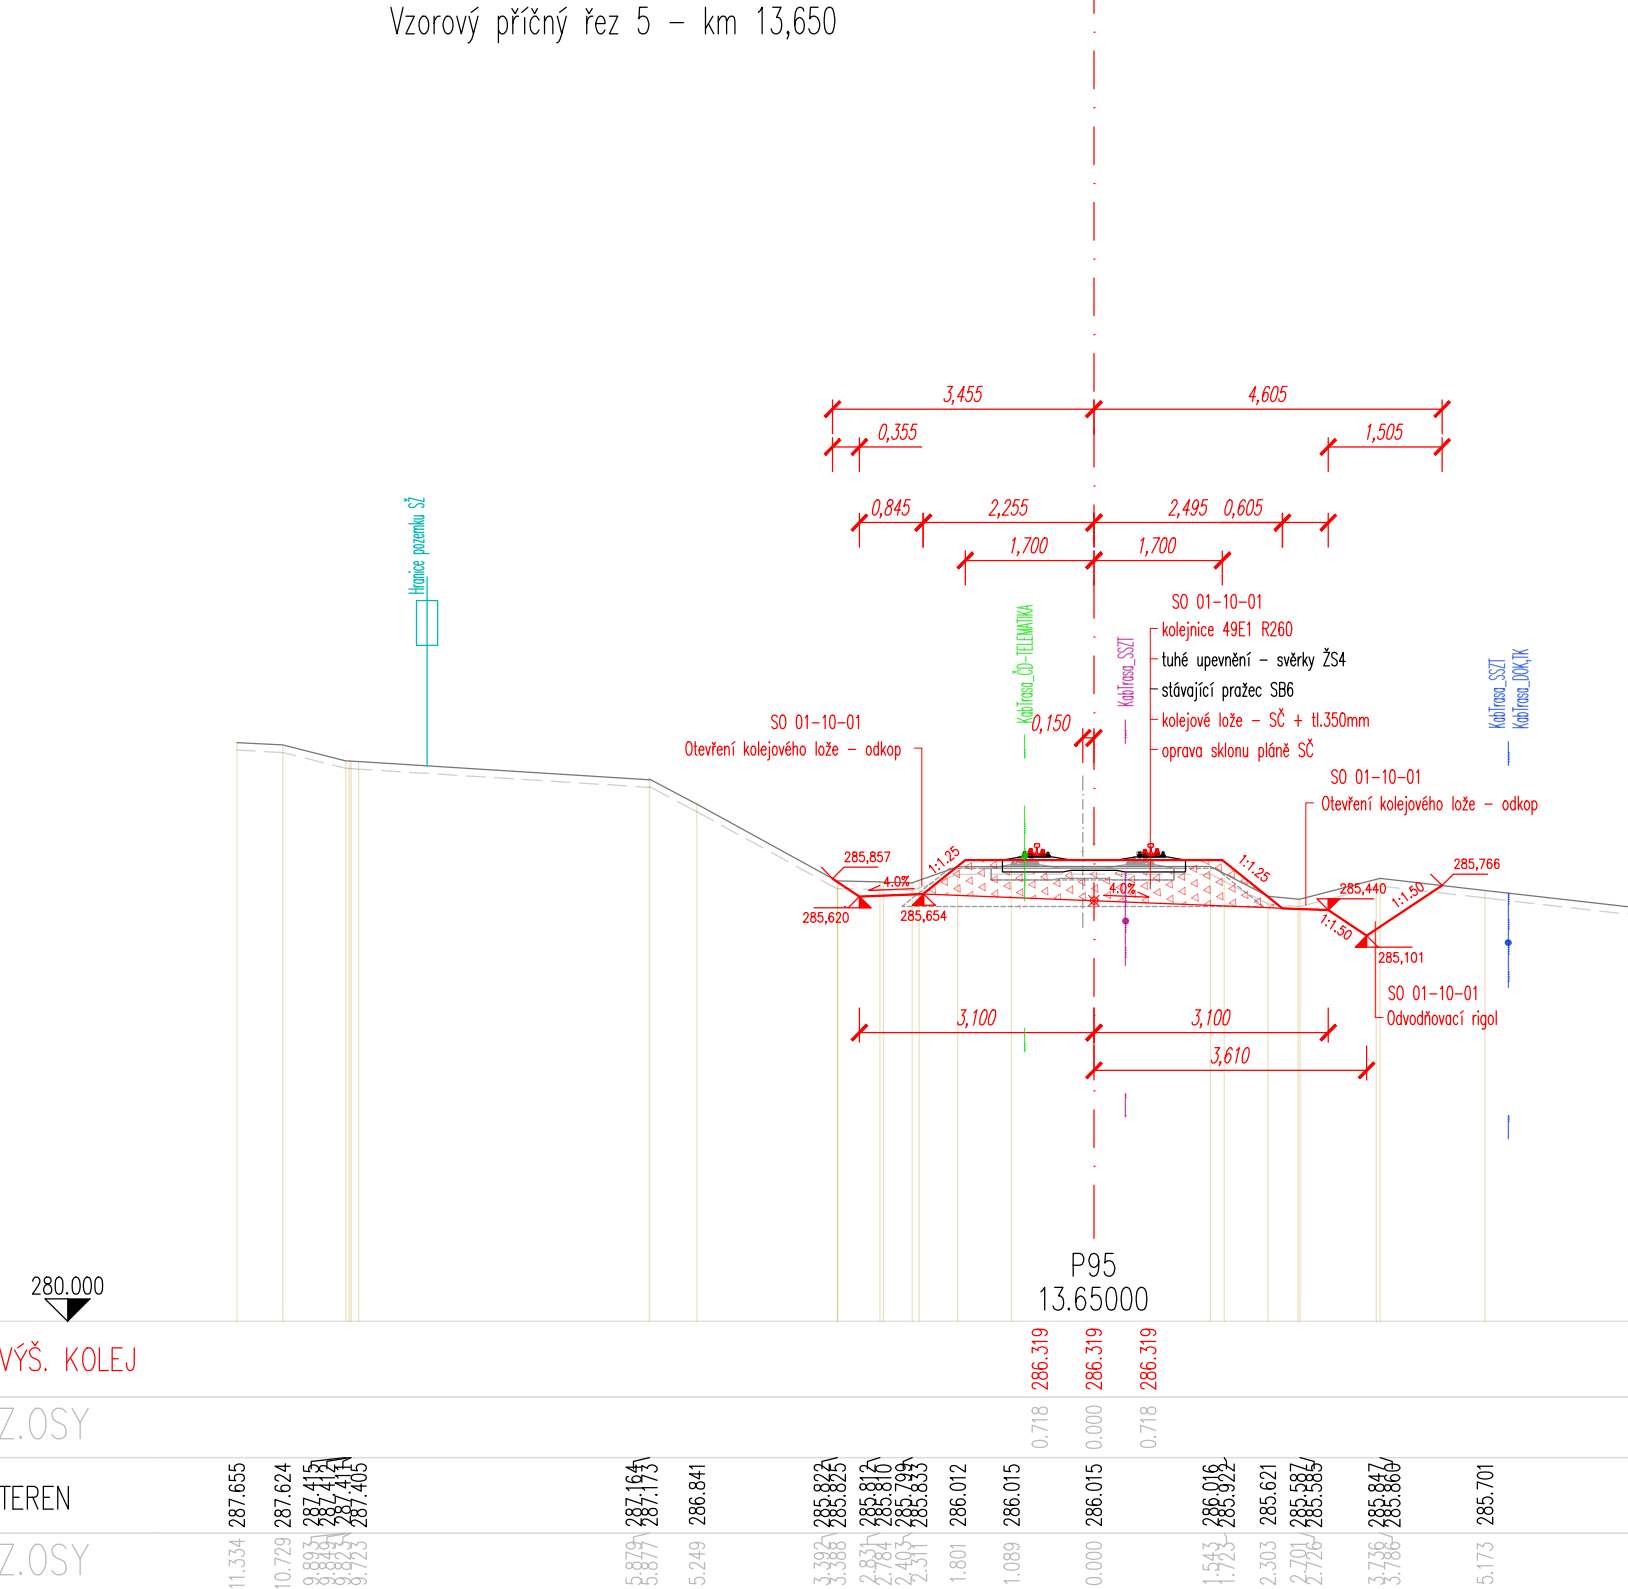
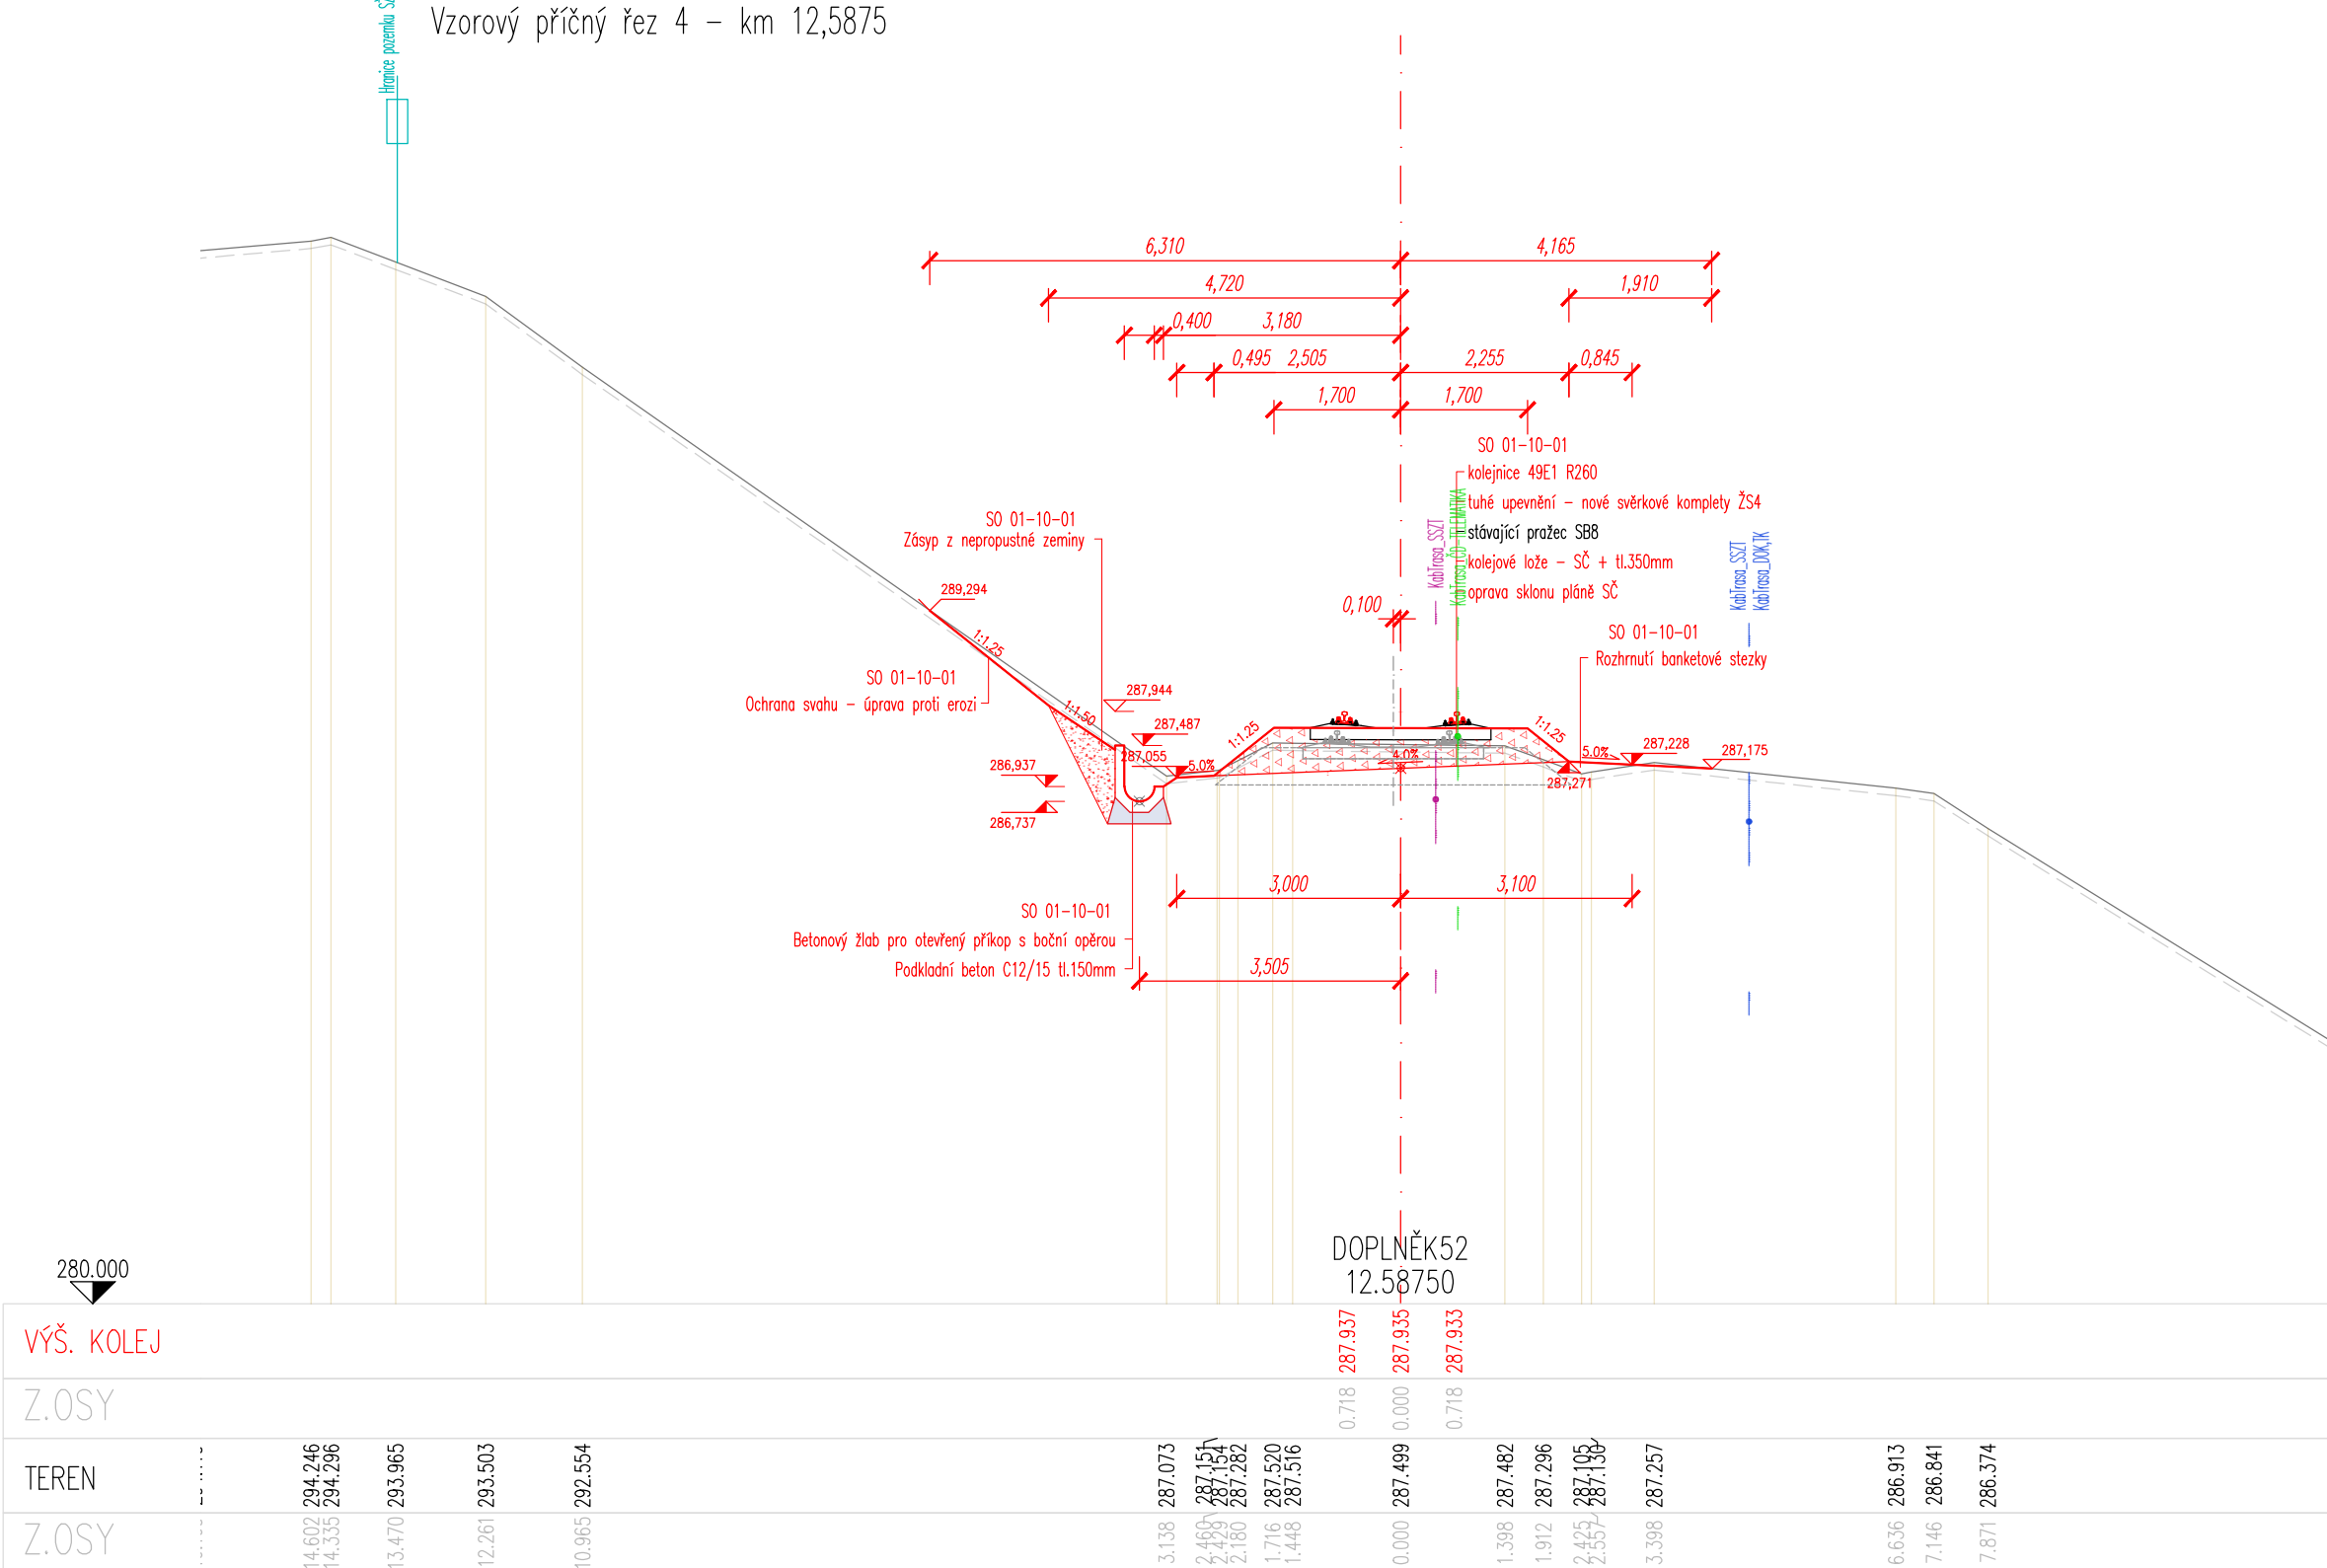
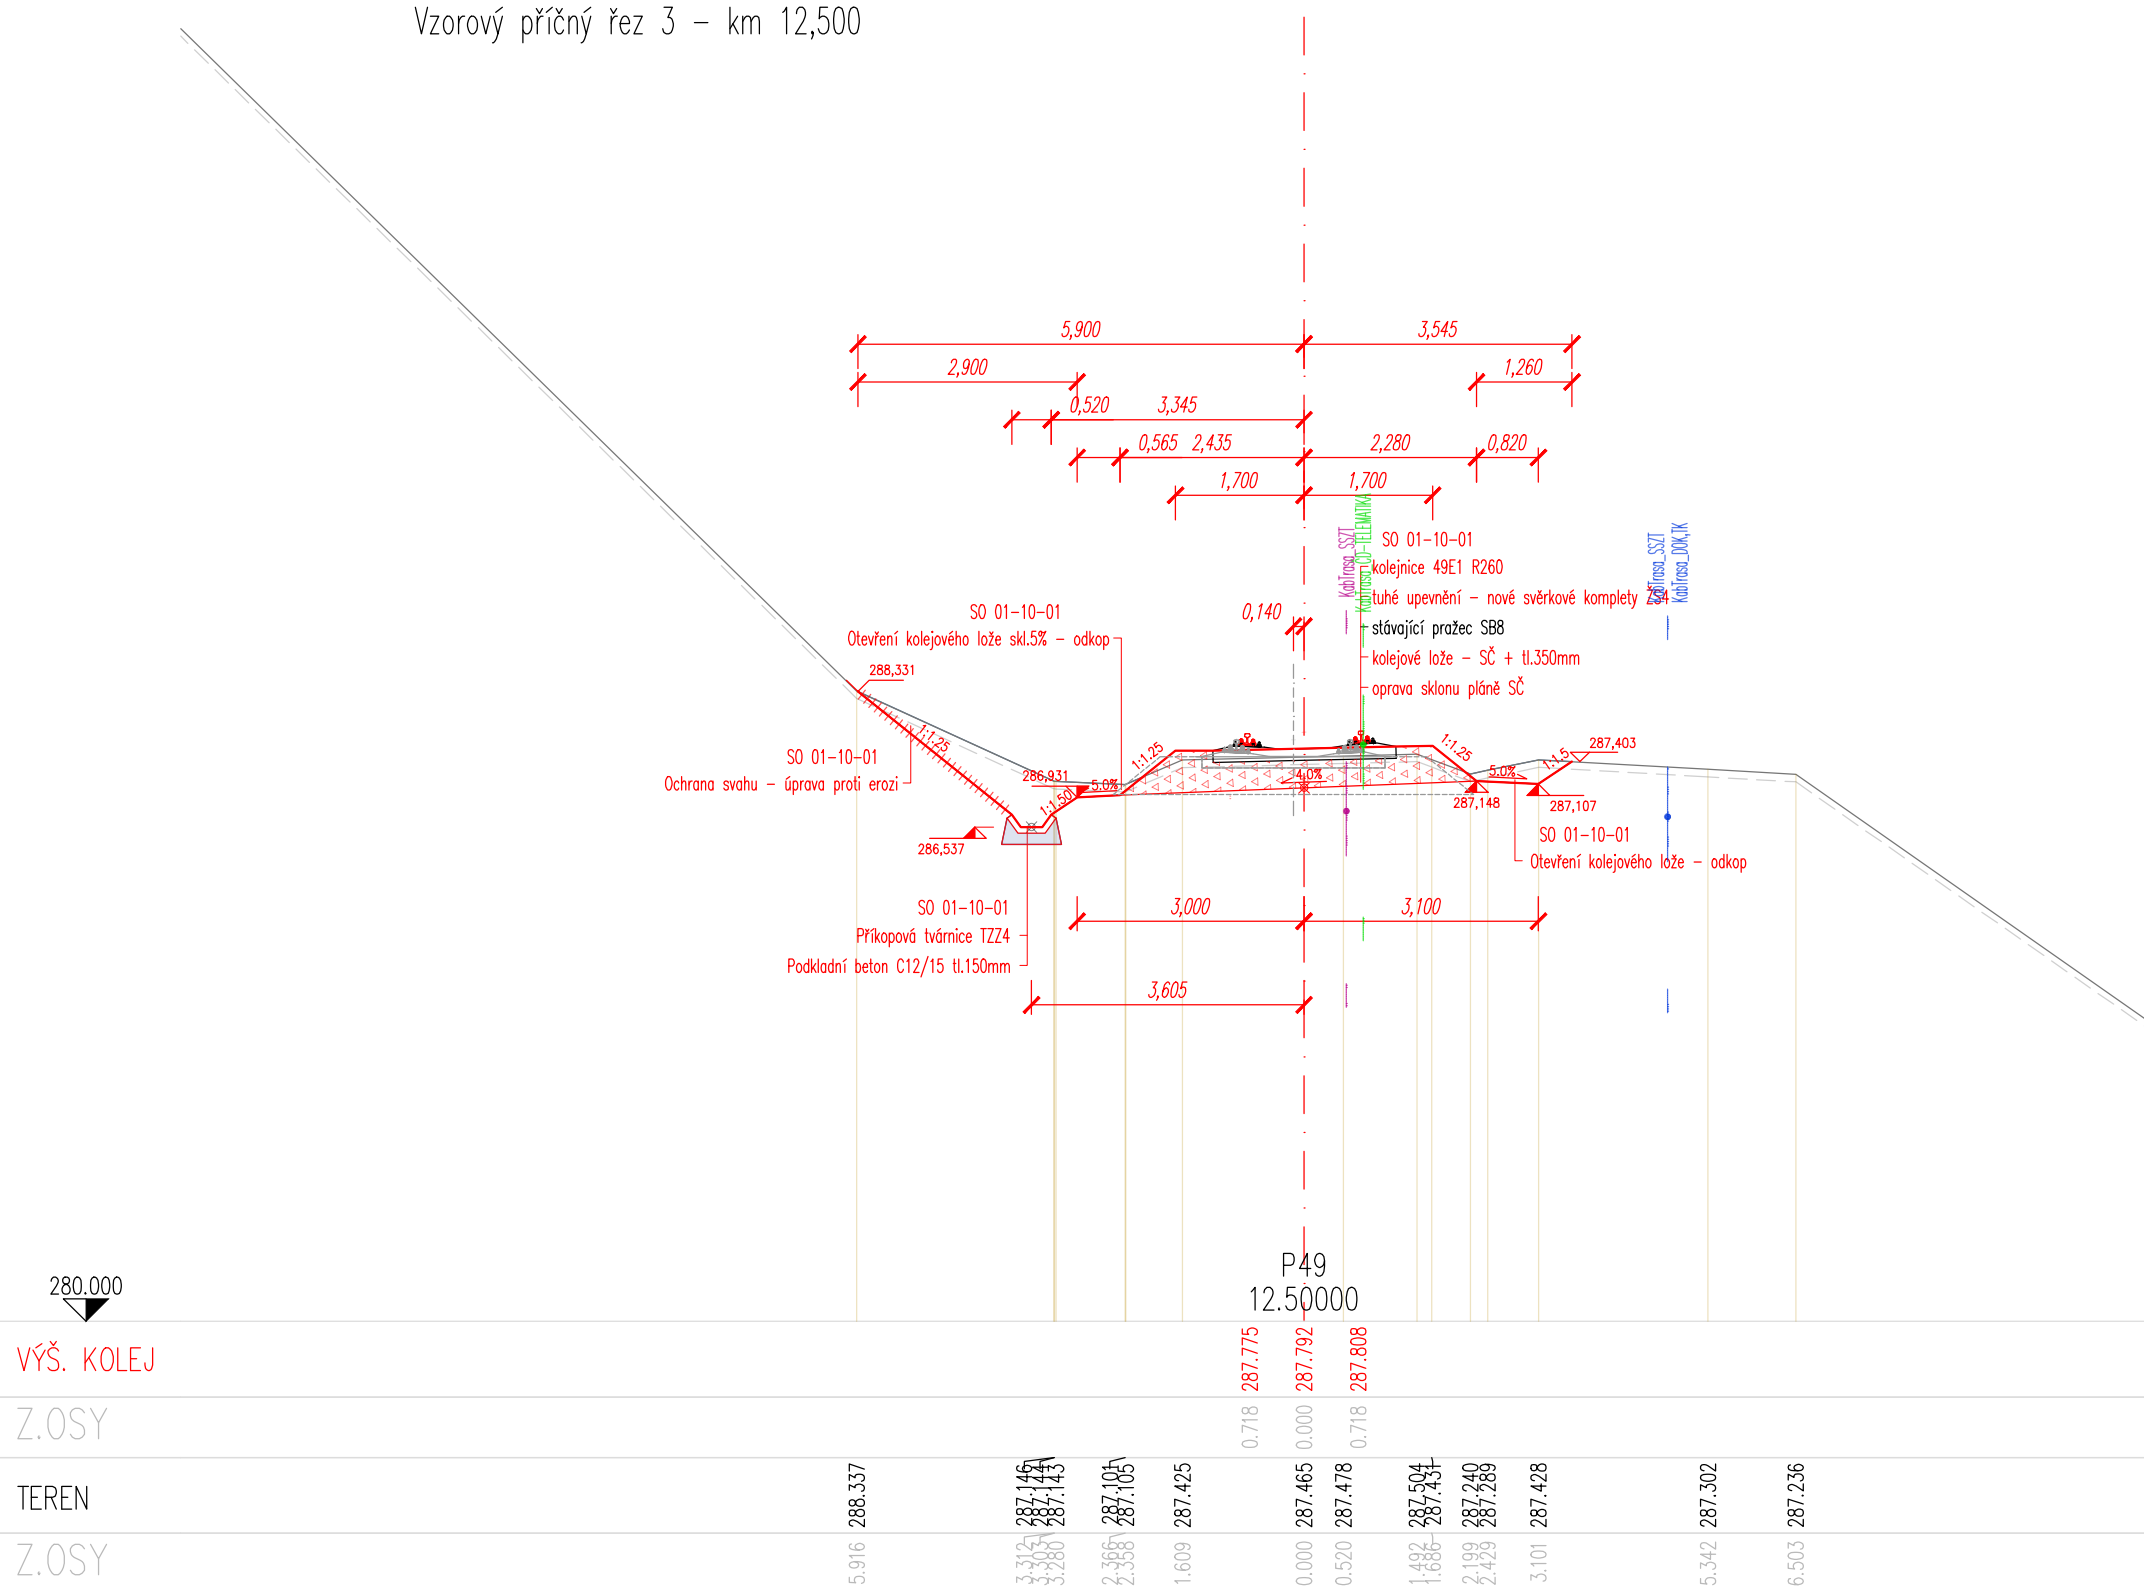
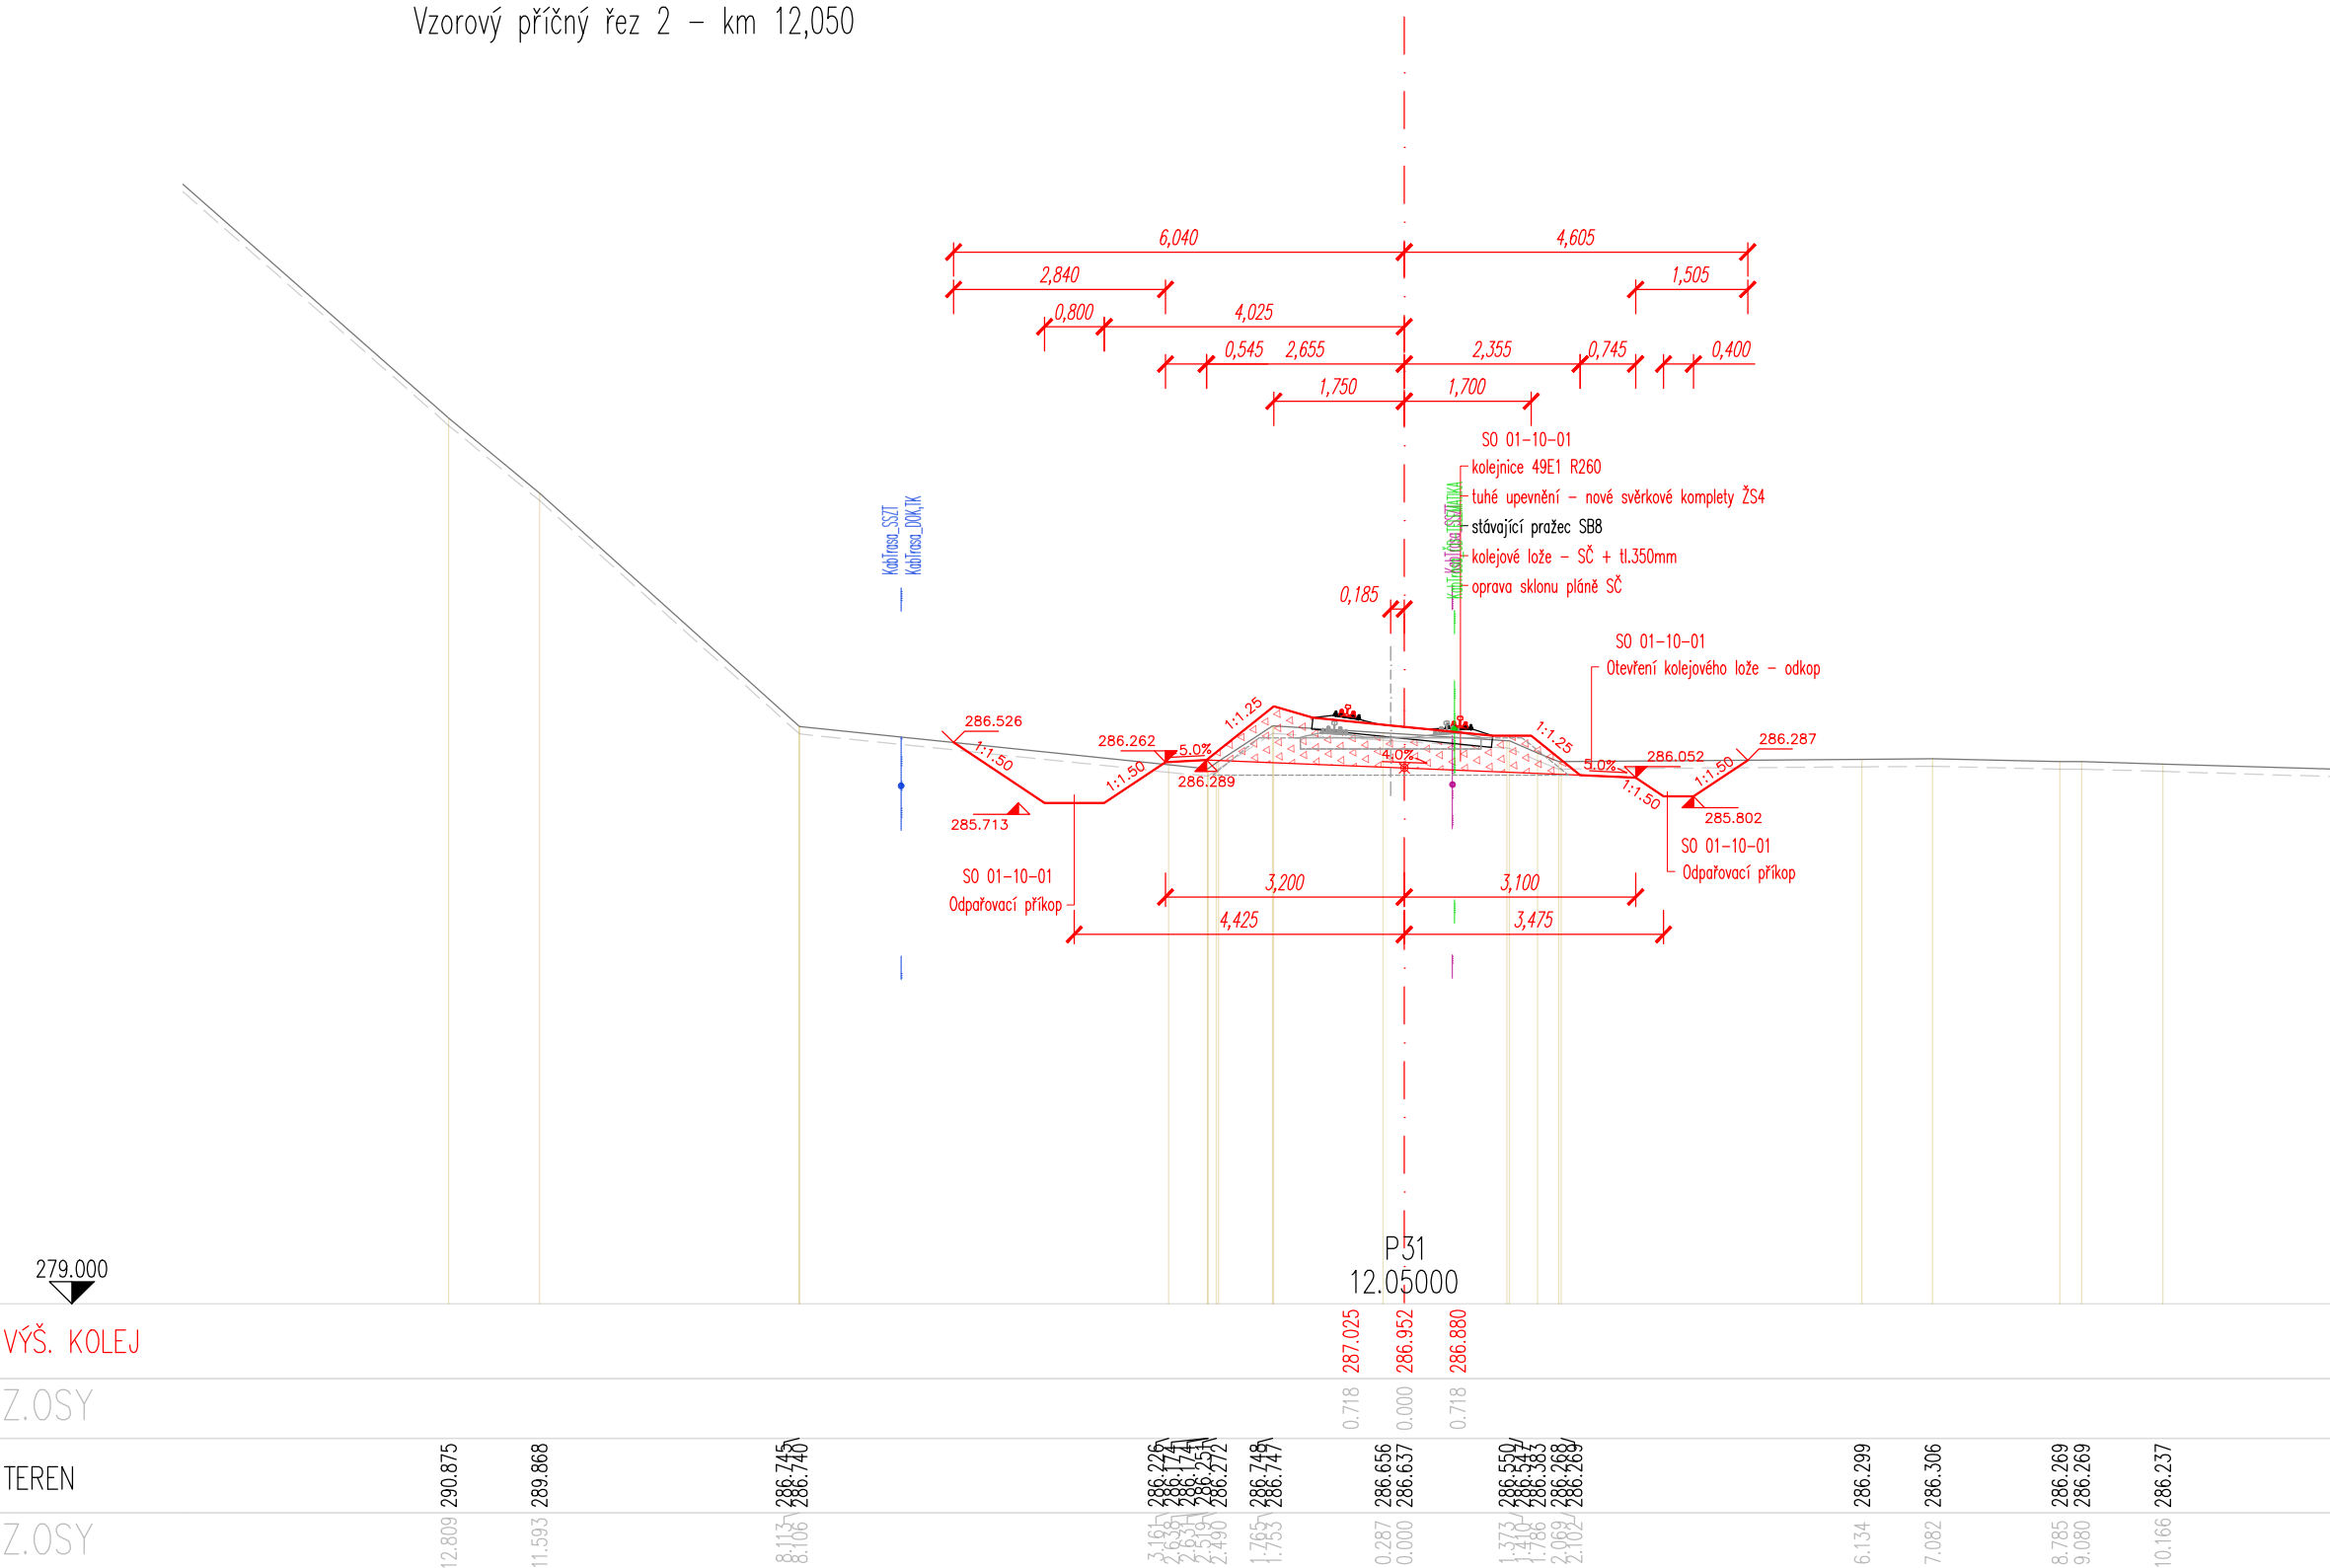
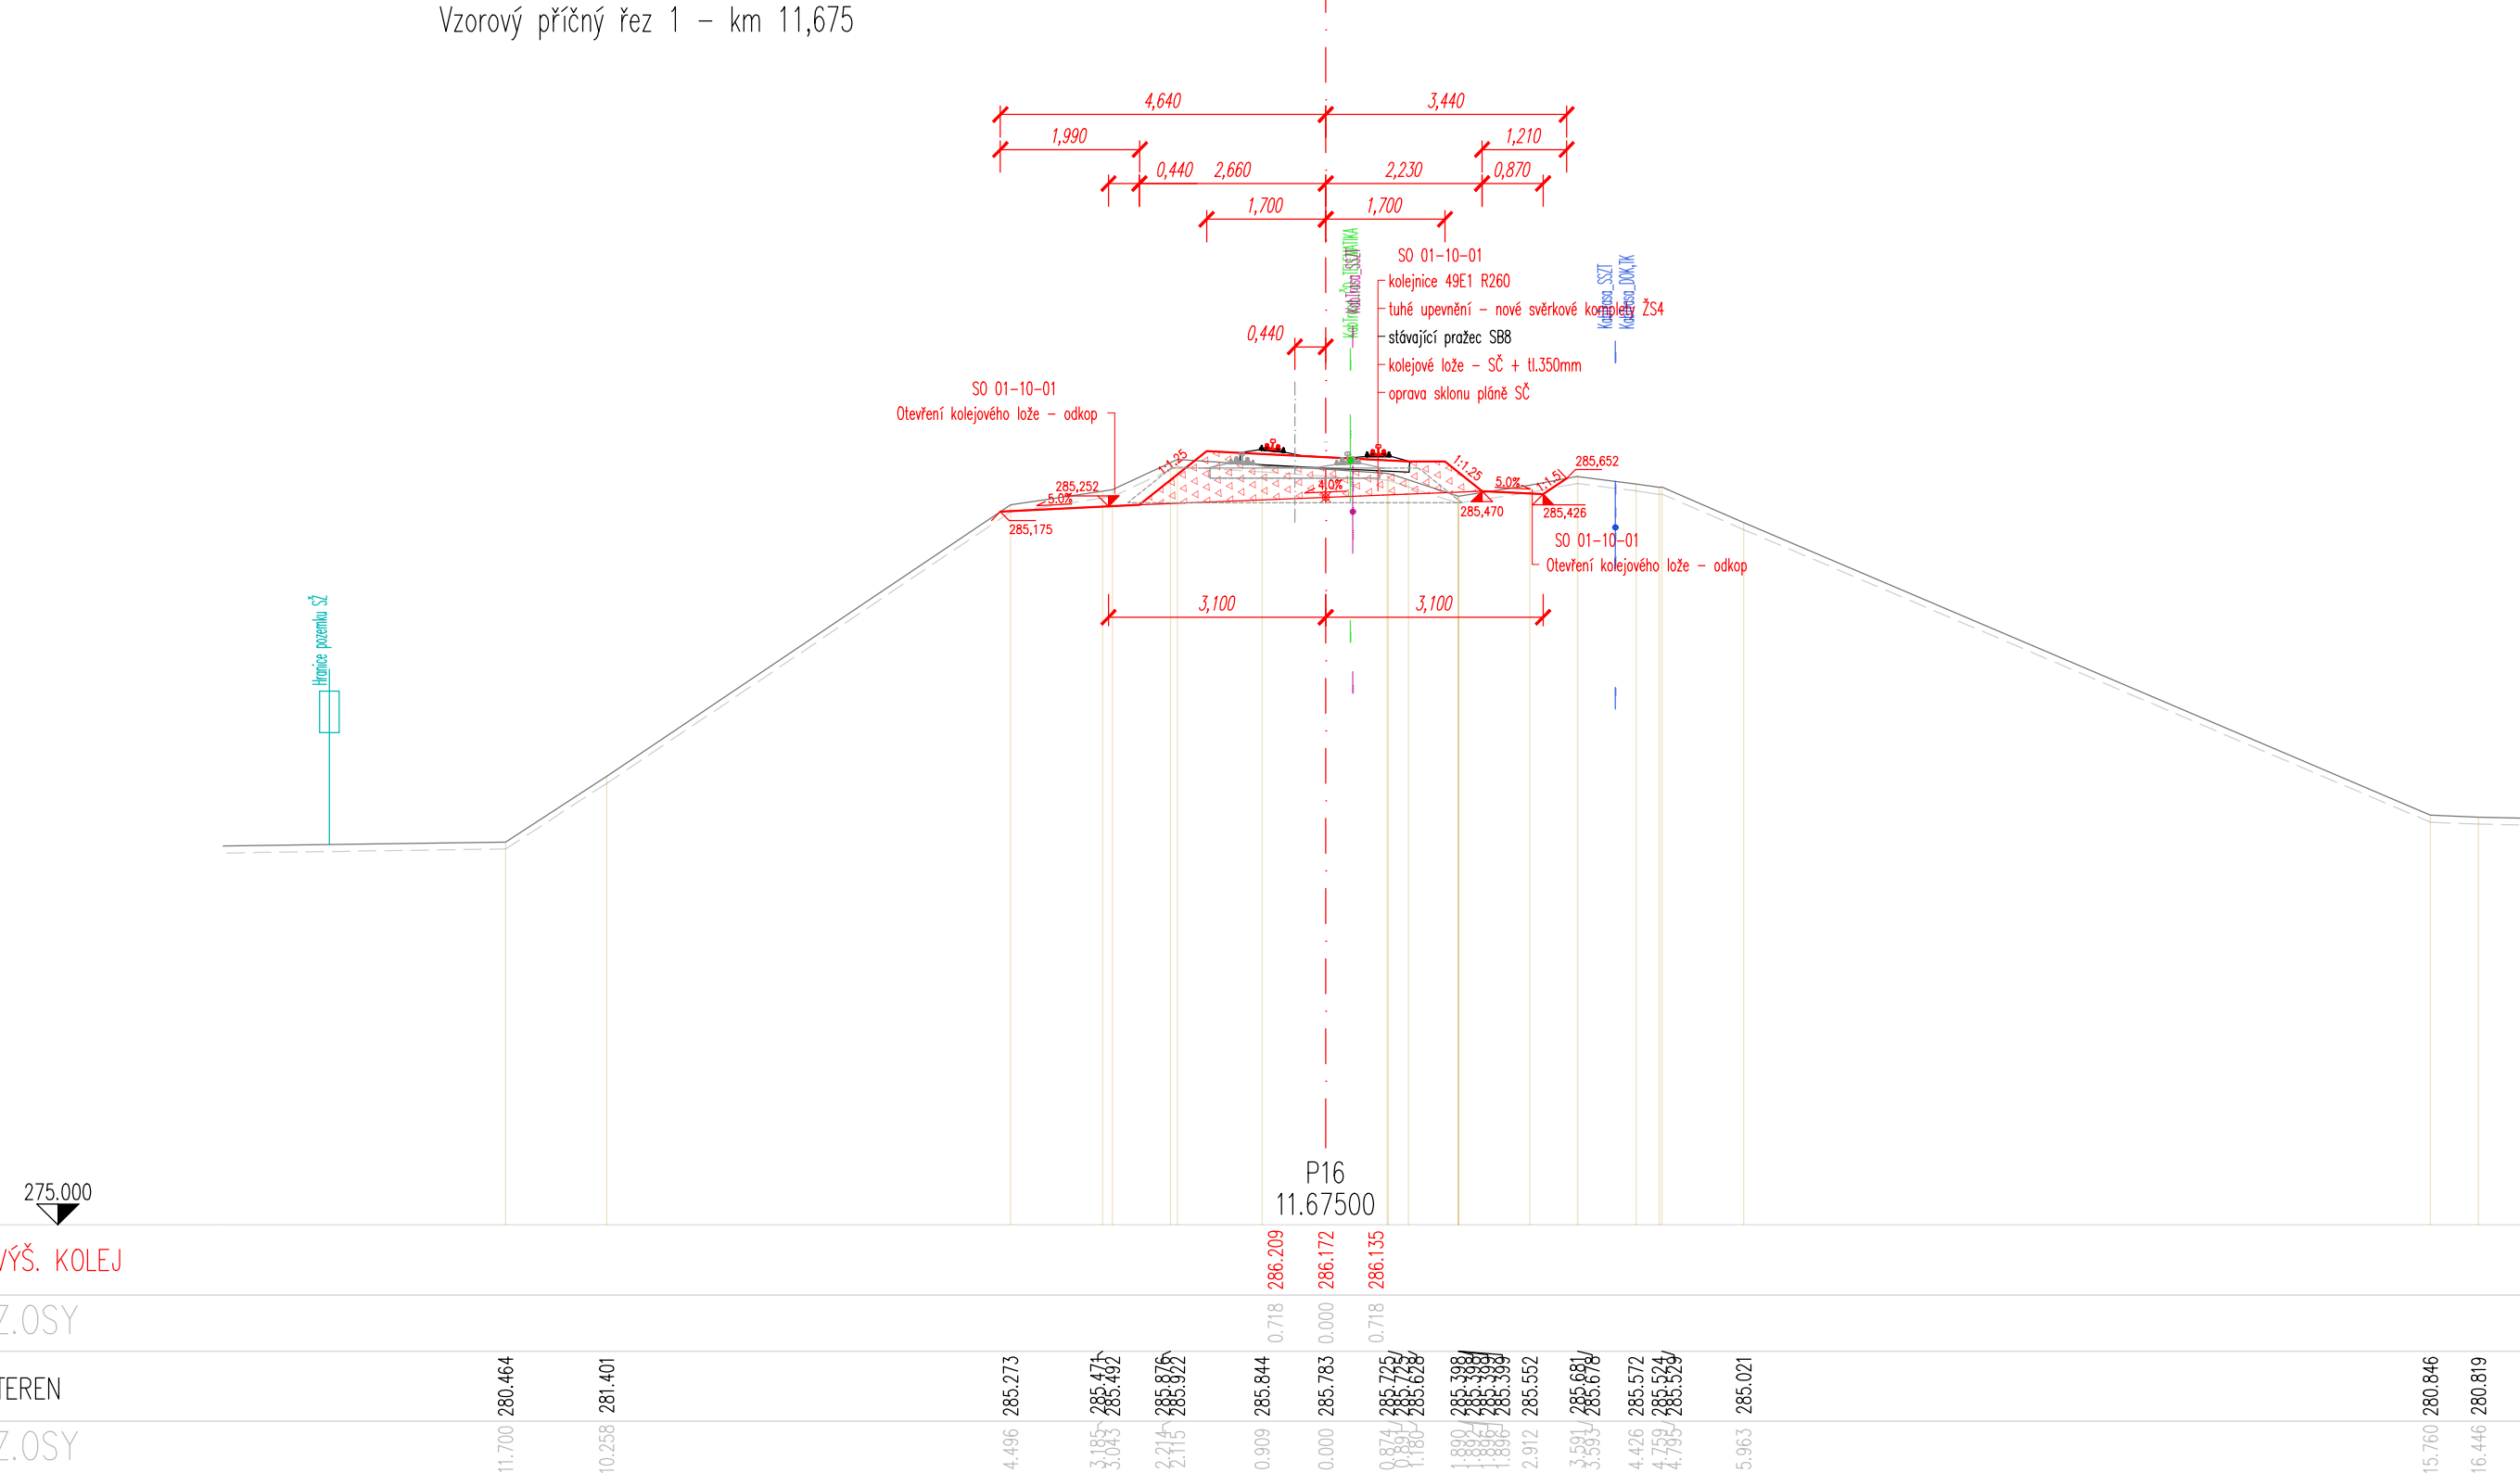
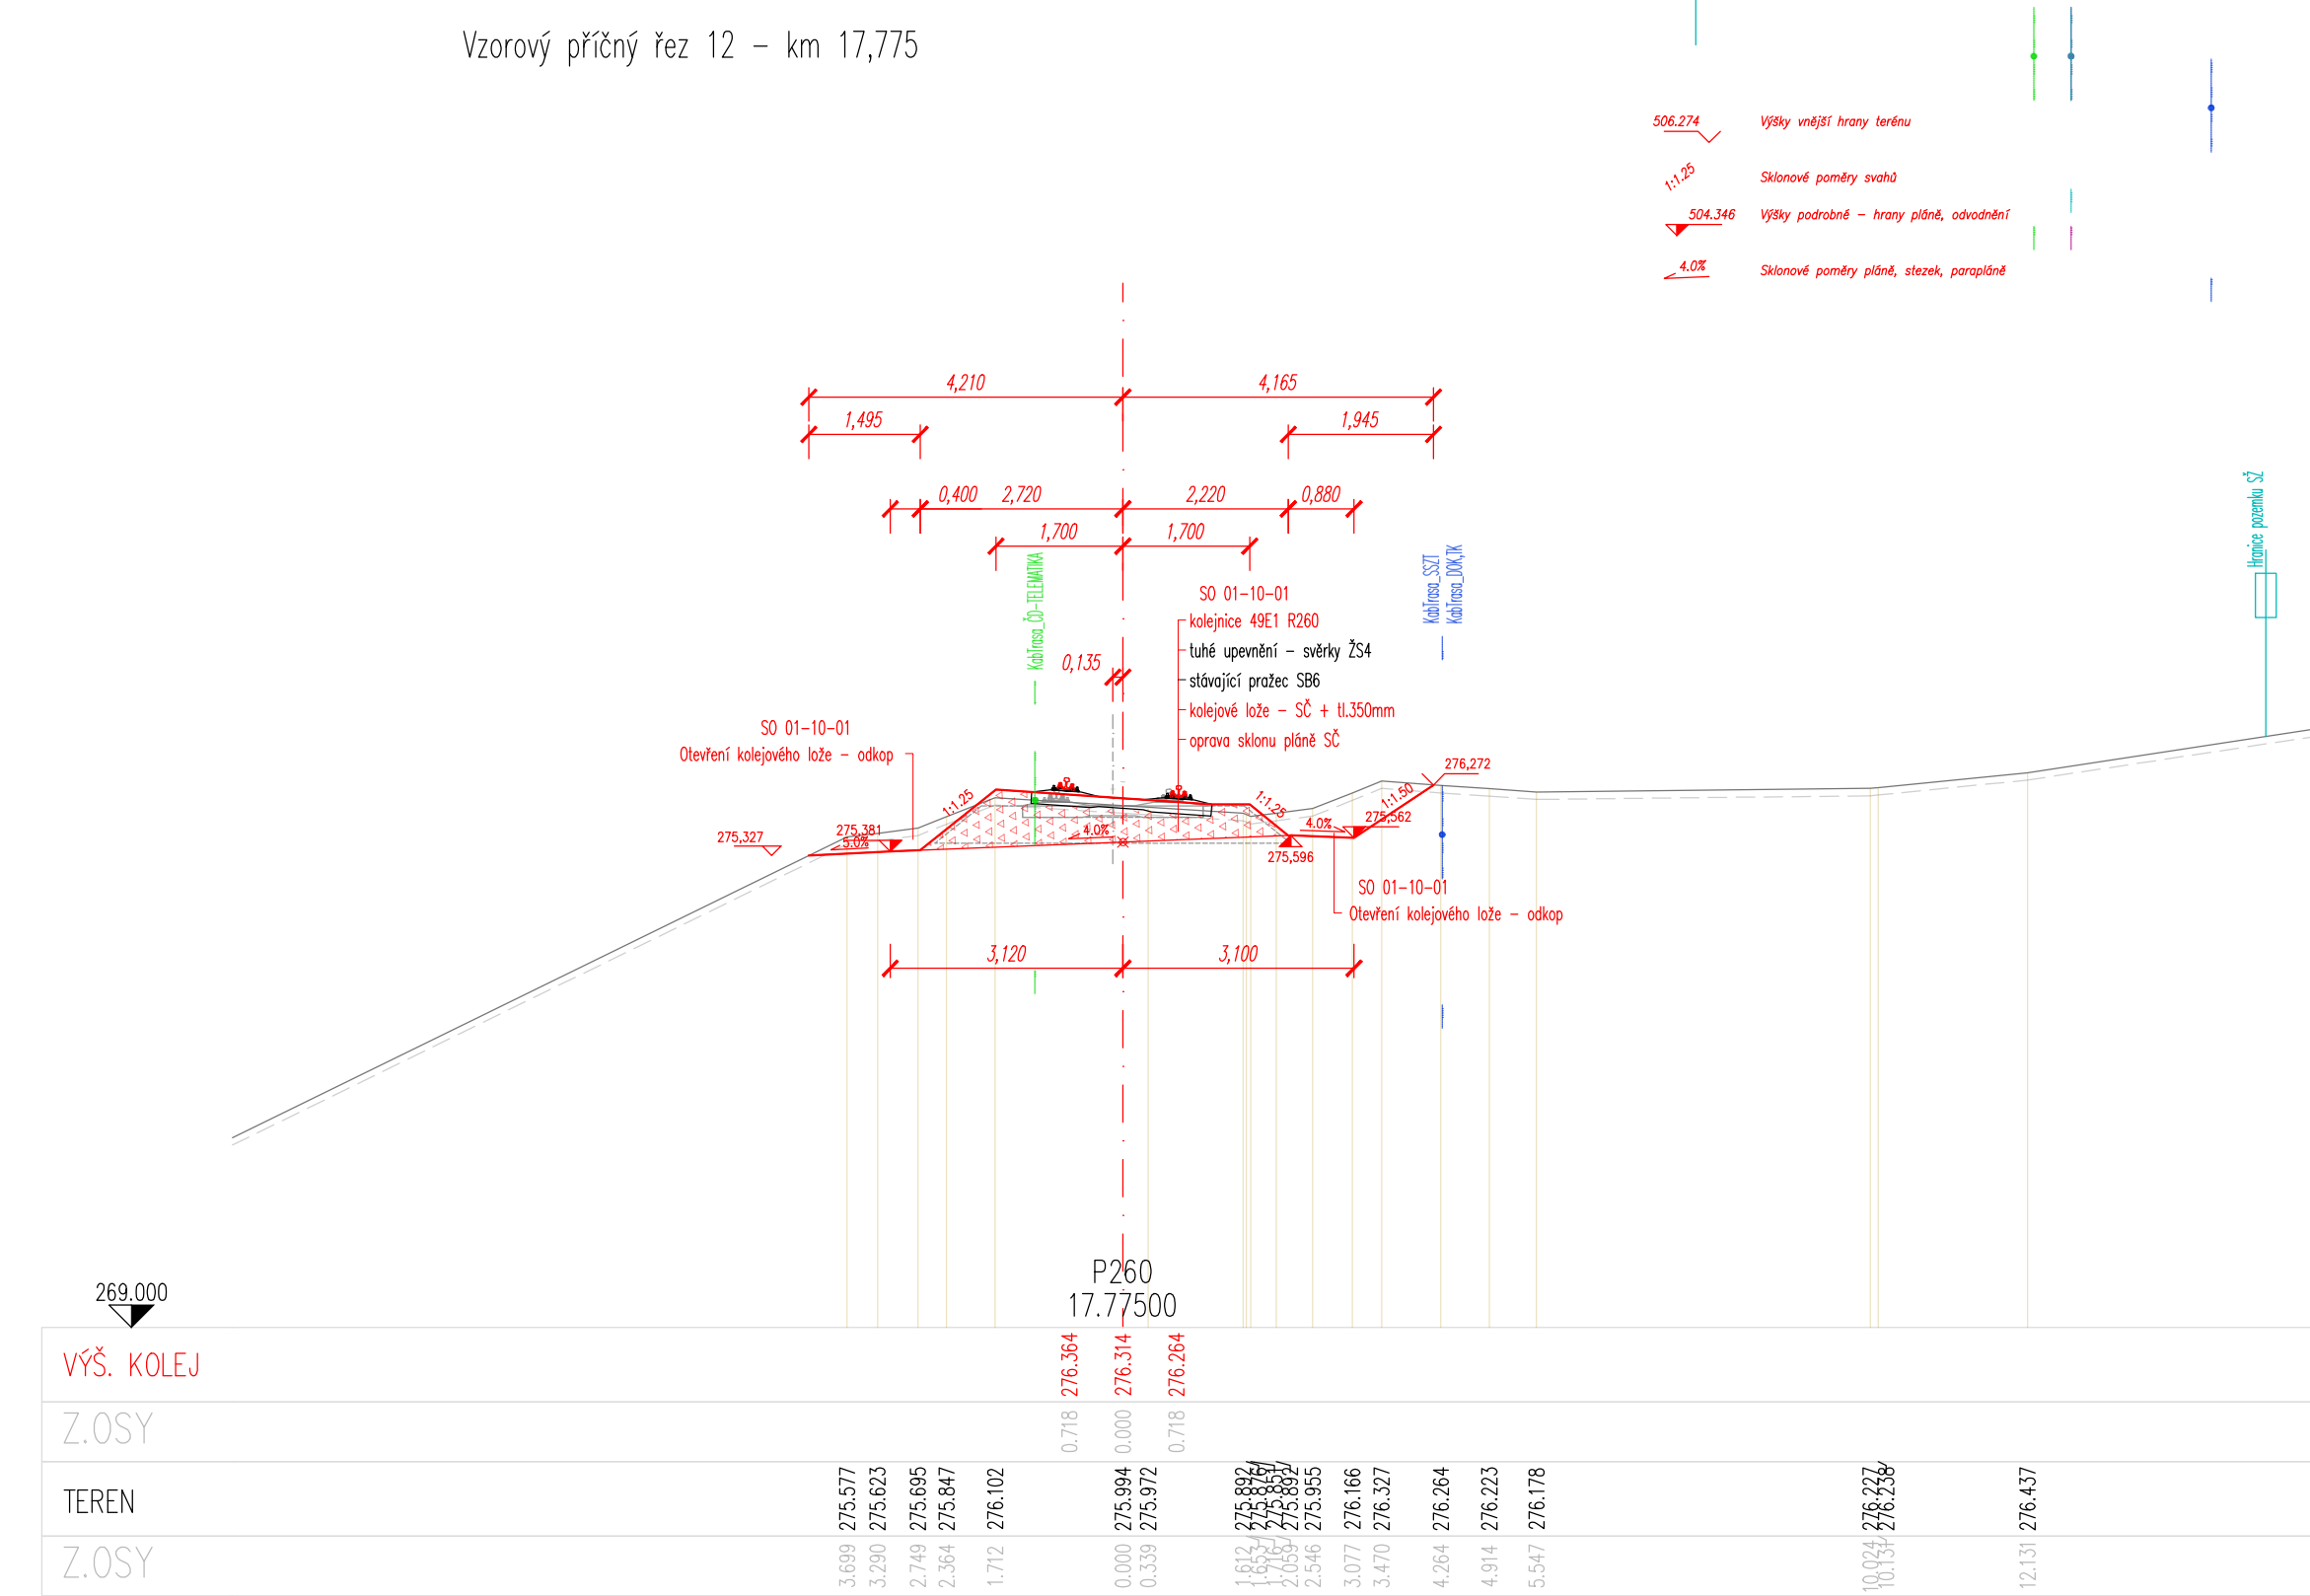
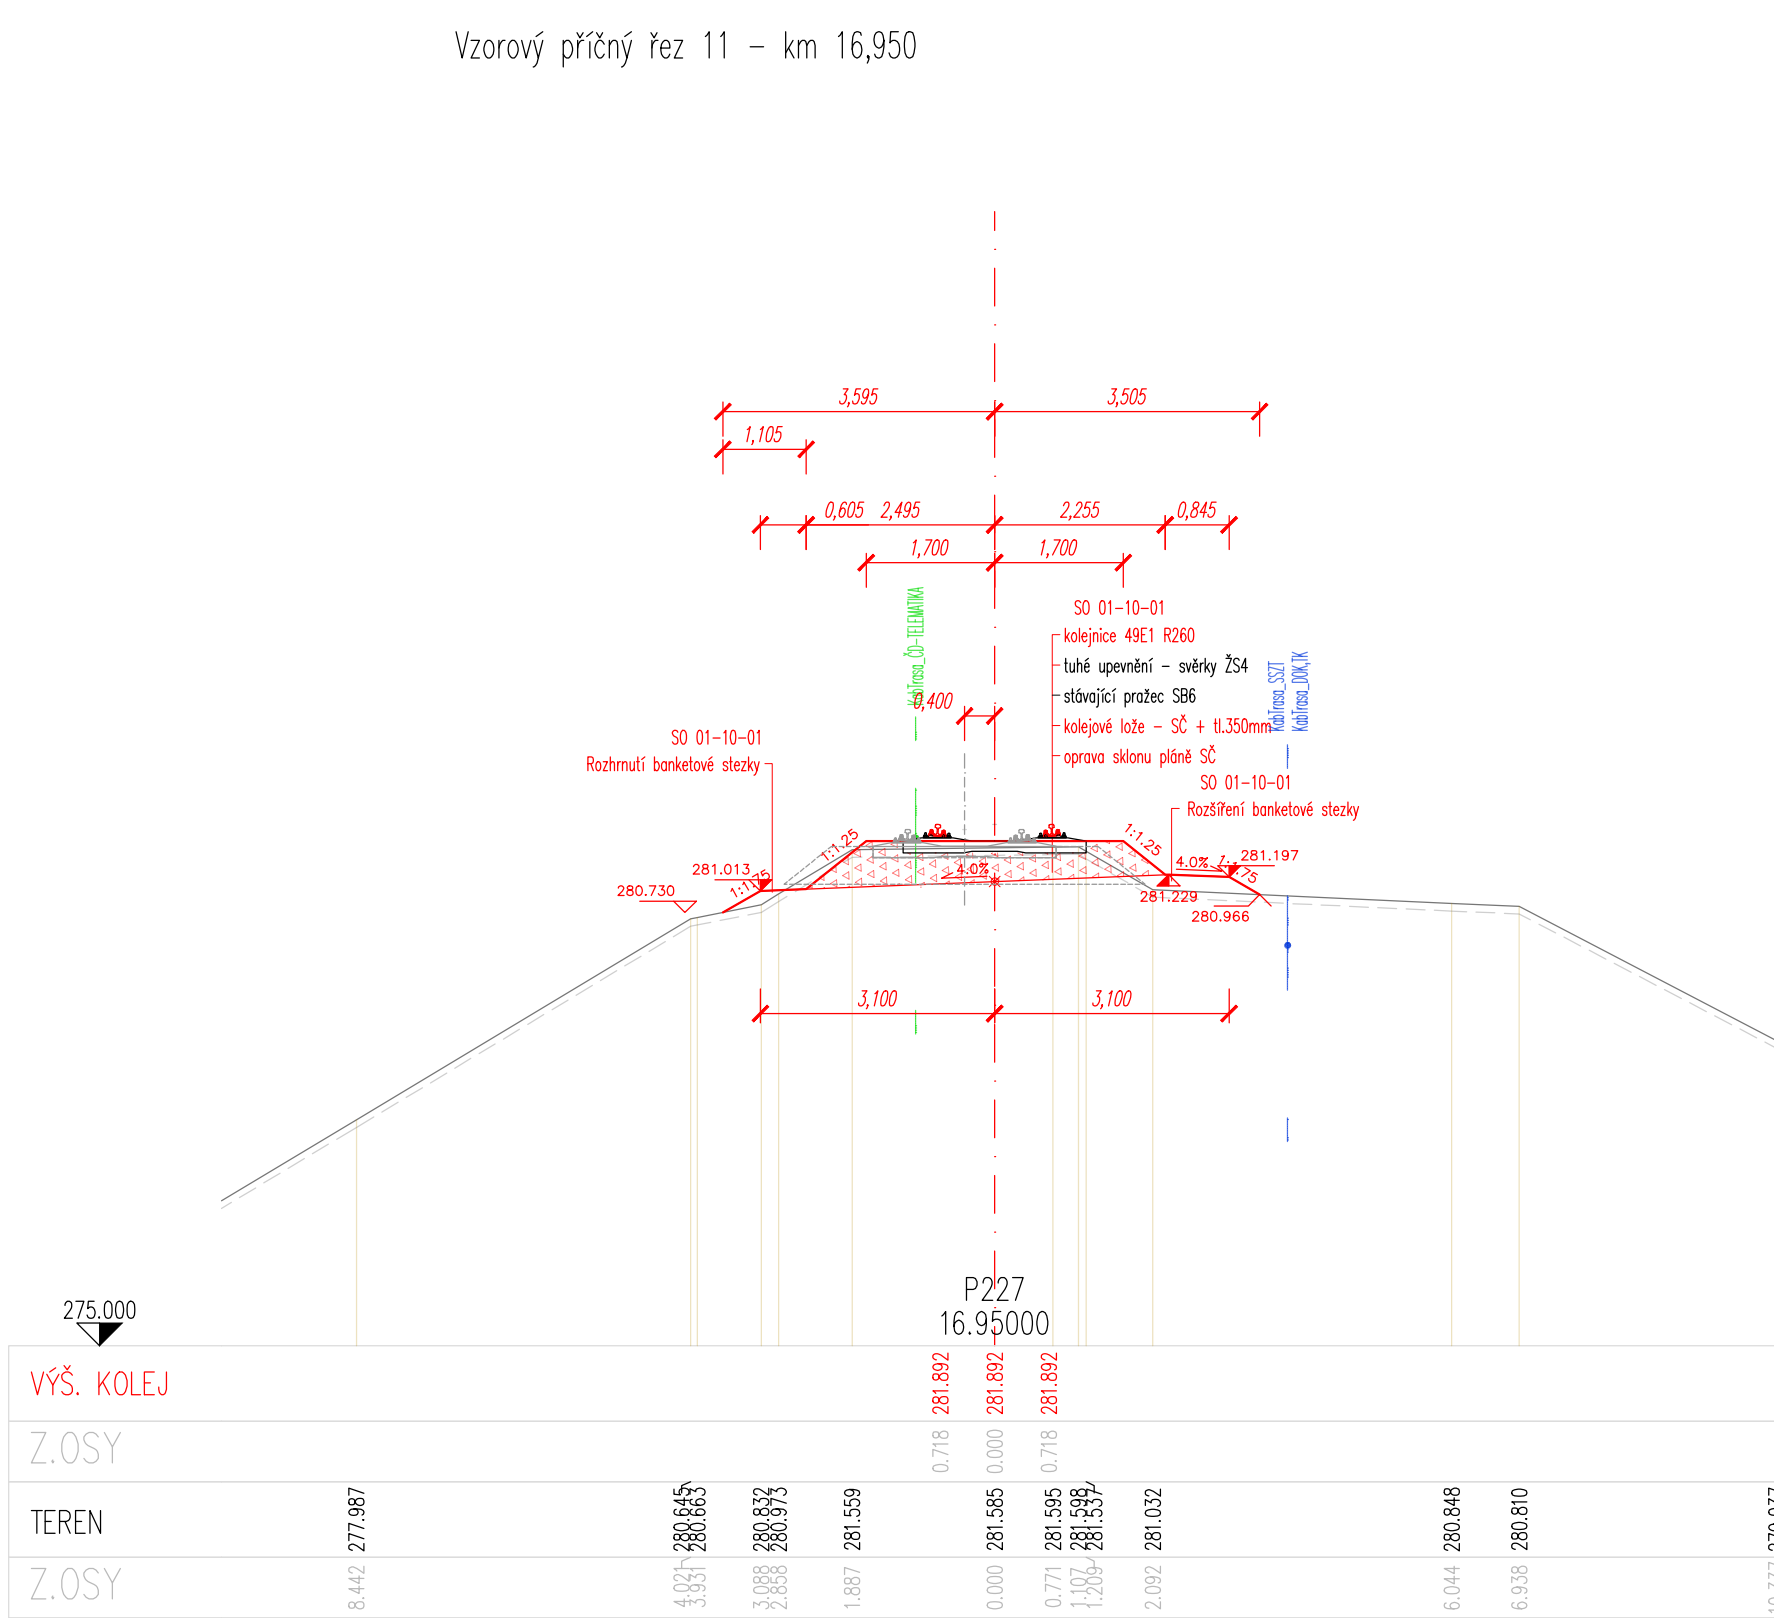
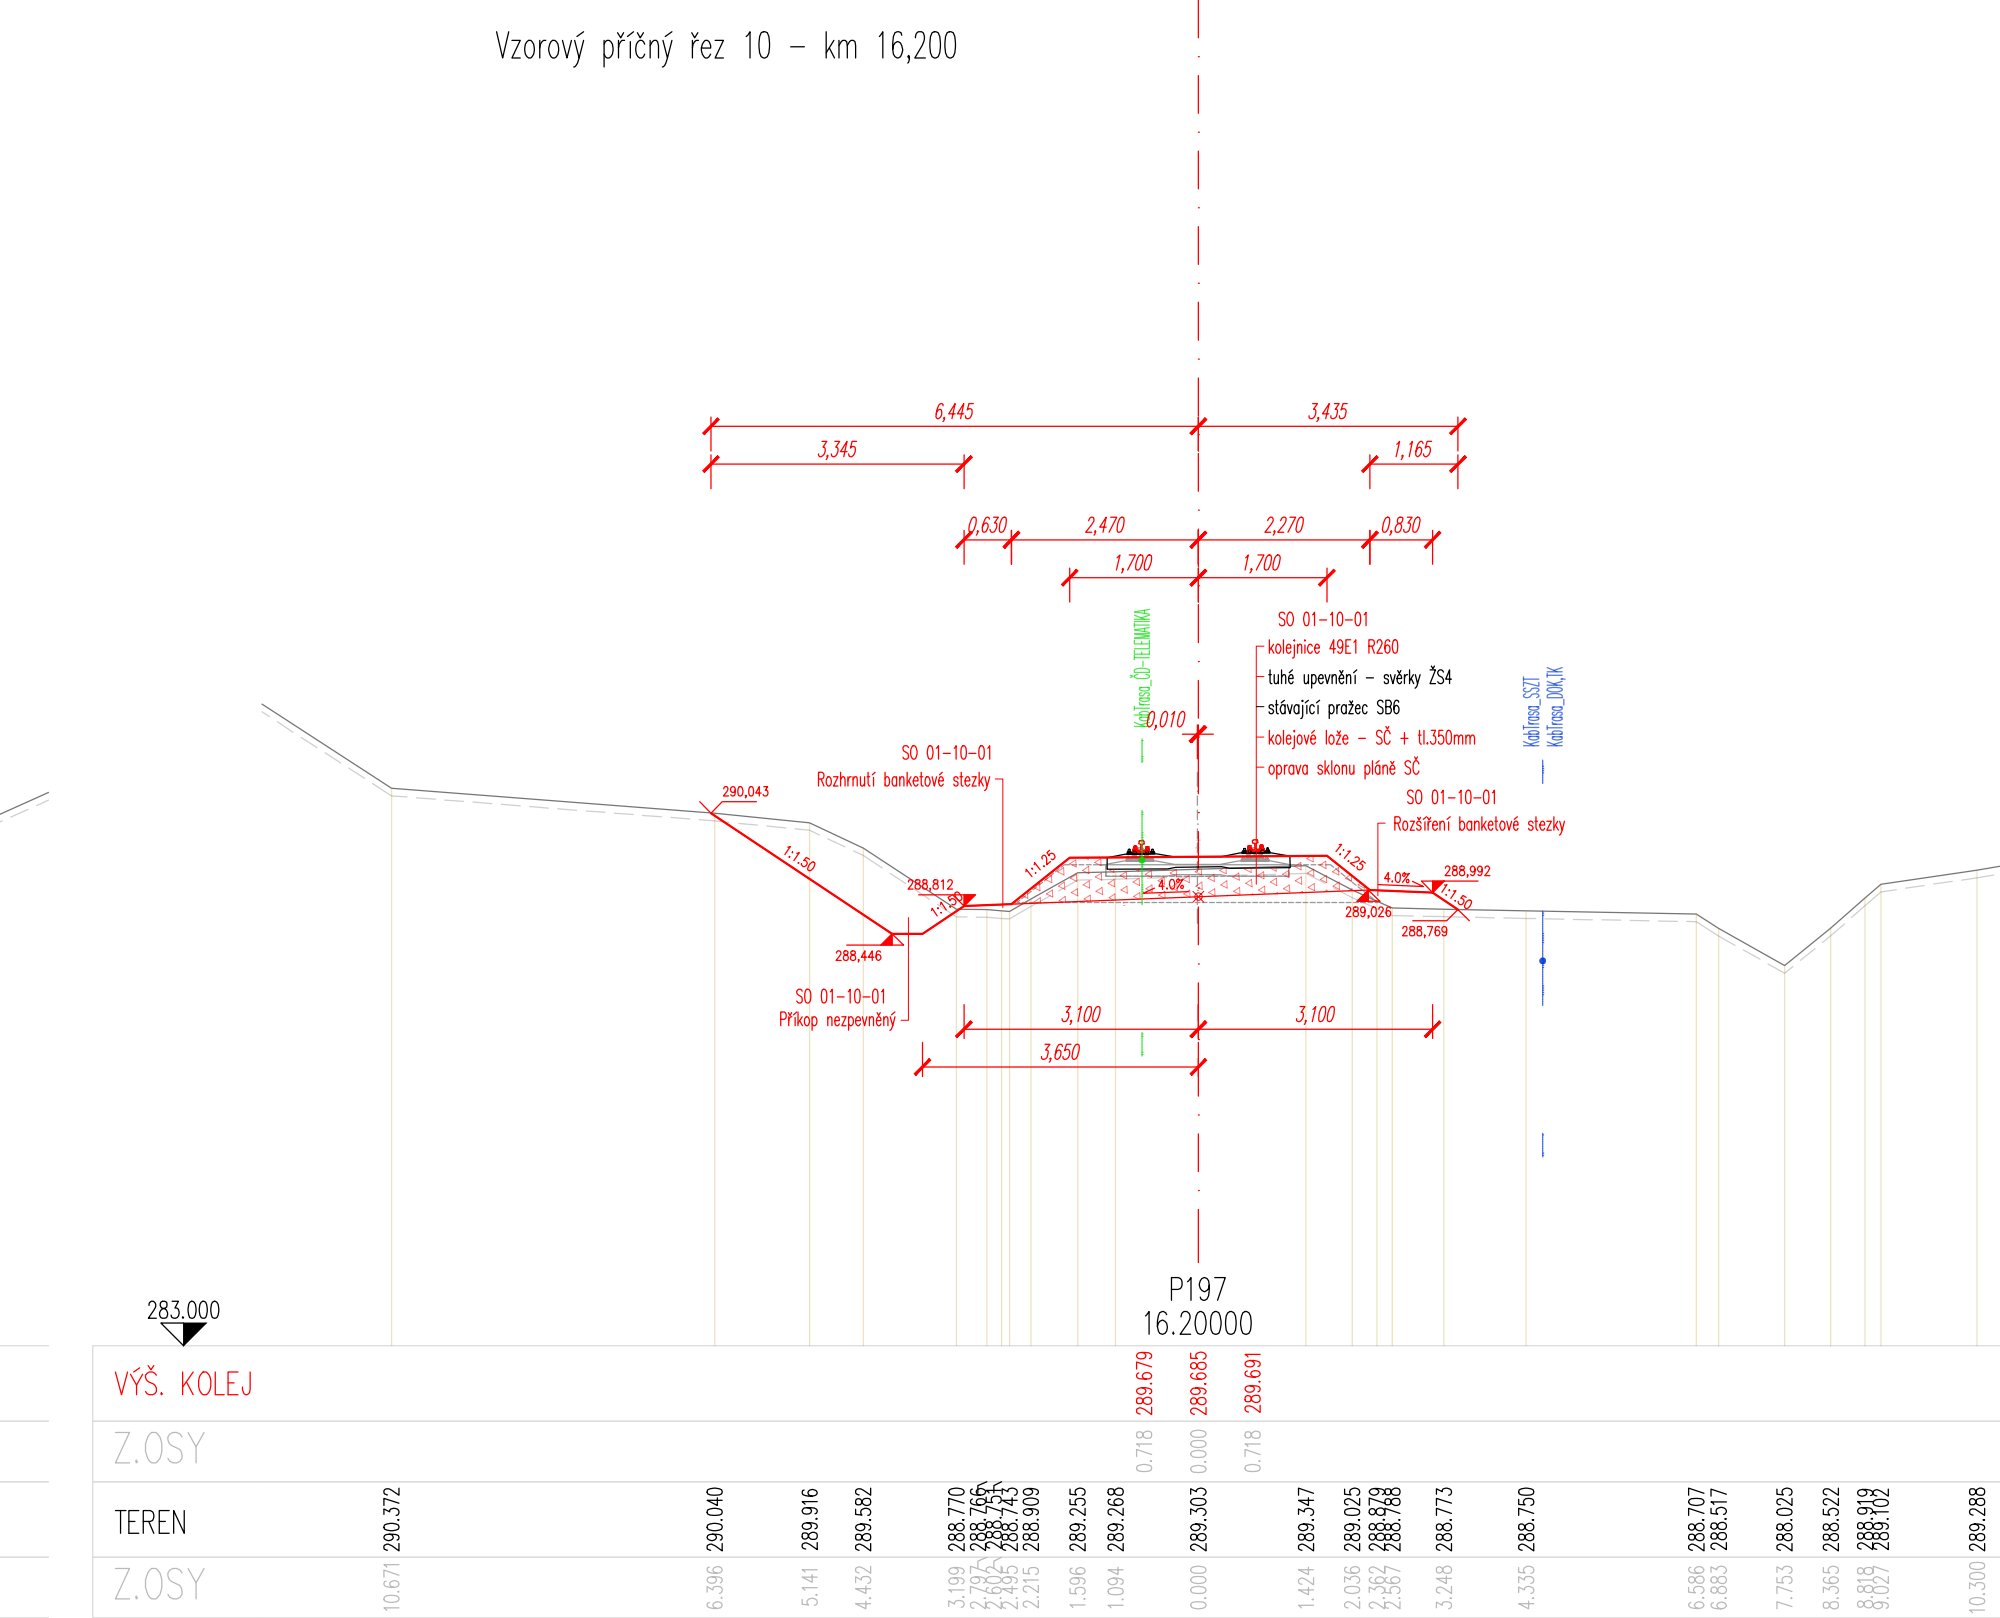
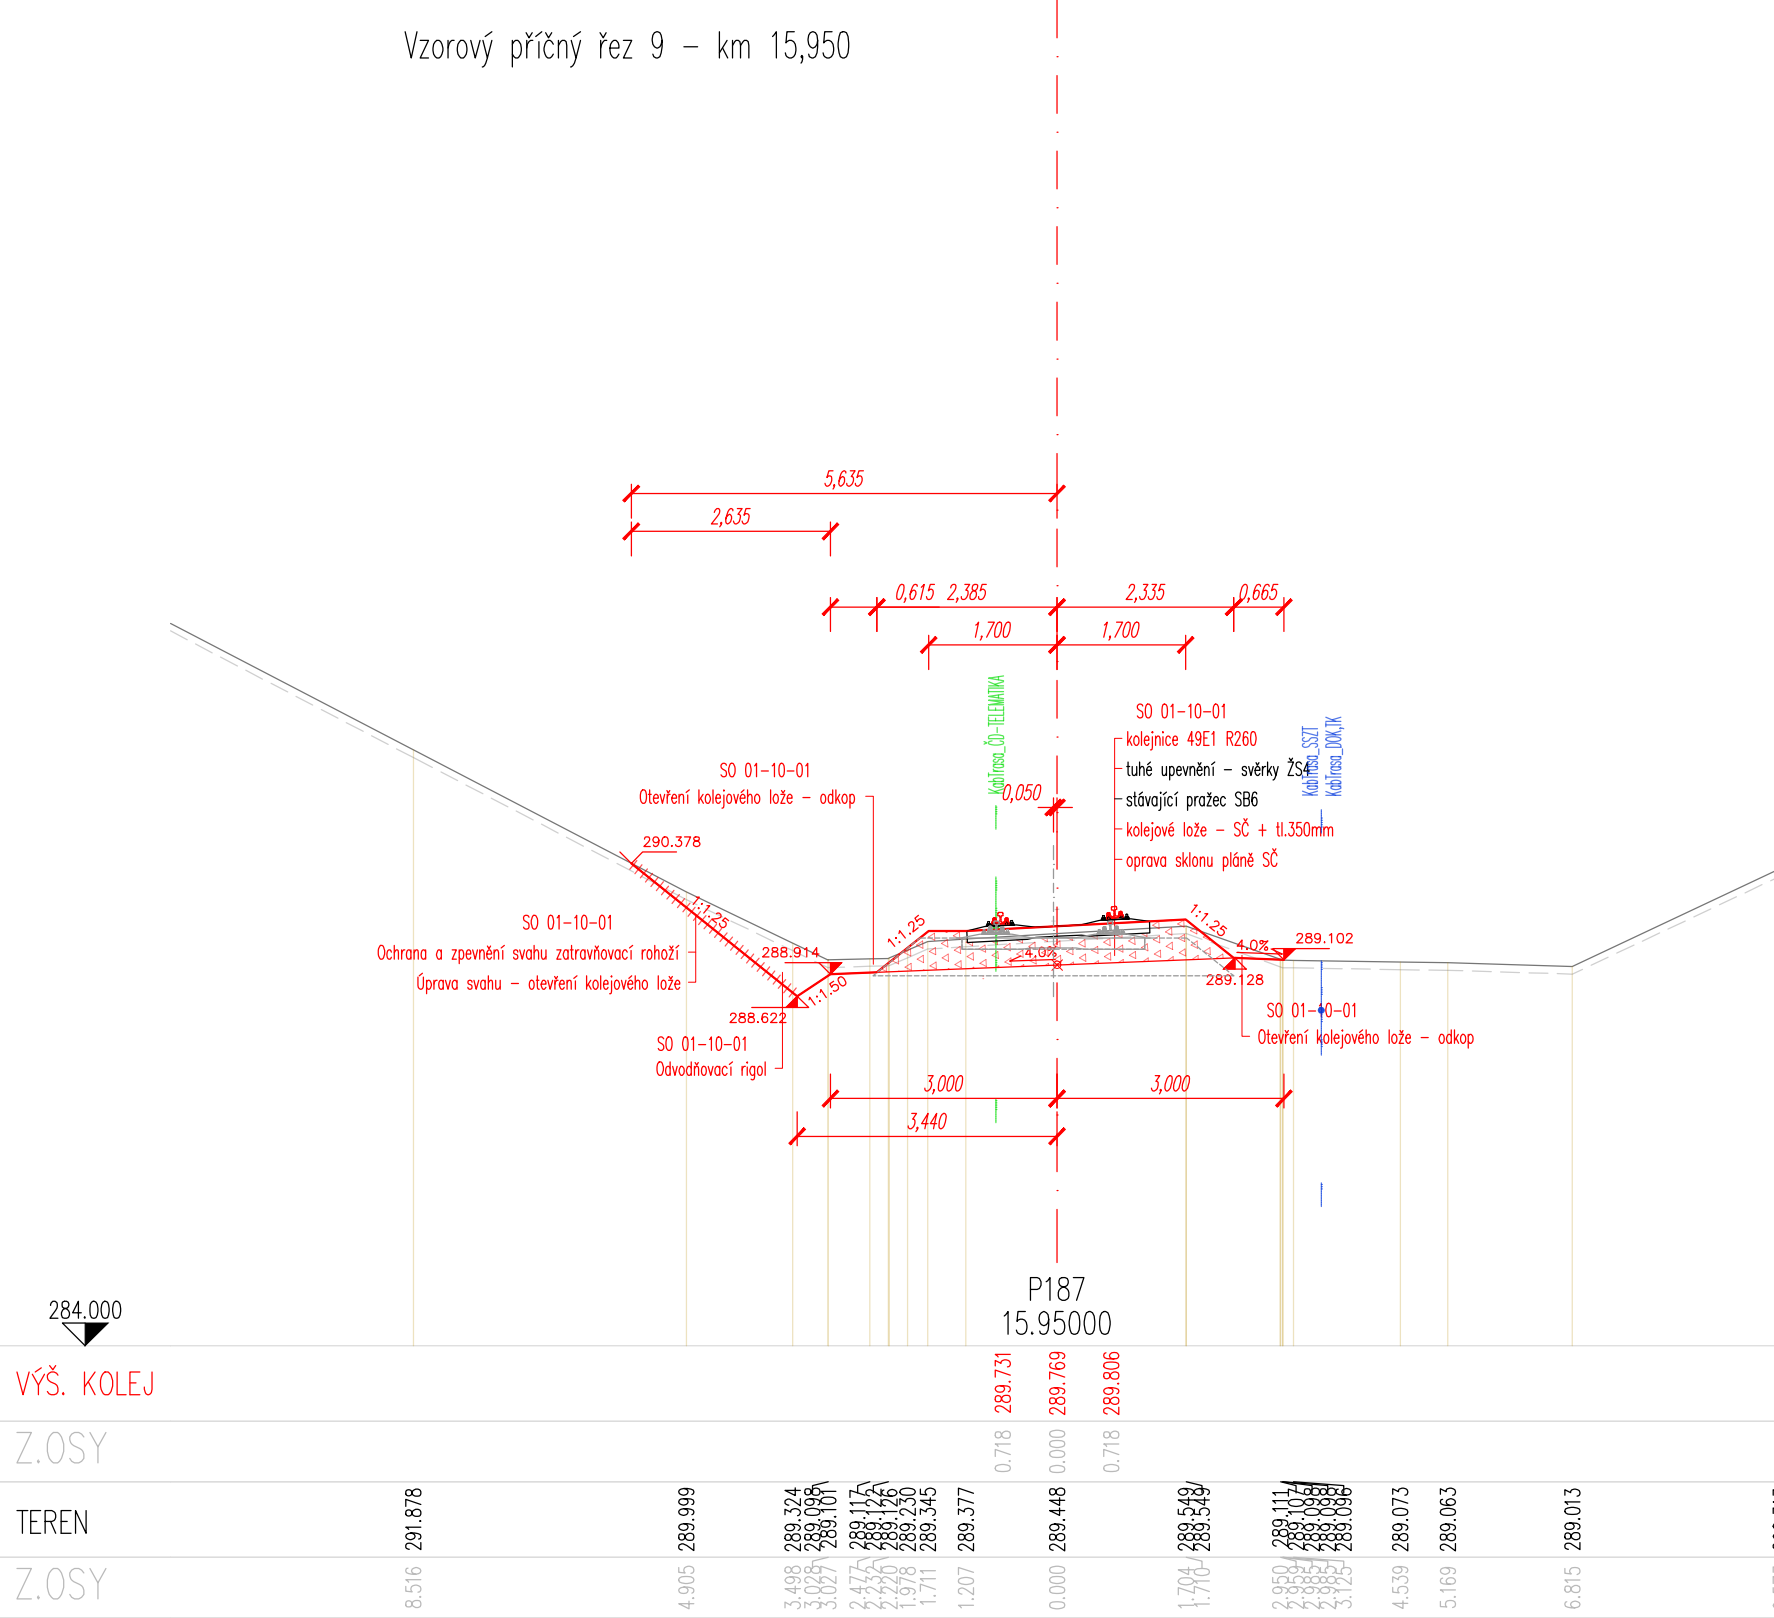



akce: Prosta rekonstrukce trati v úseku Chrástava – Hrádek nad Nis
stavební objekt: SO 01-10-01 Železniční svršek a spodek, km 11,300 – km 11,350
výkres: VZOROVÉ PŘÍČNÉ ŘEZY 1-12
měřítko: 1:100

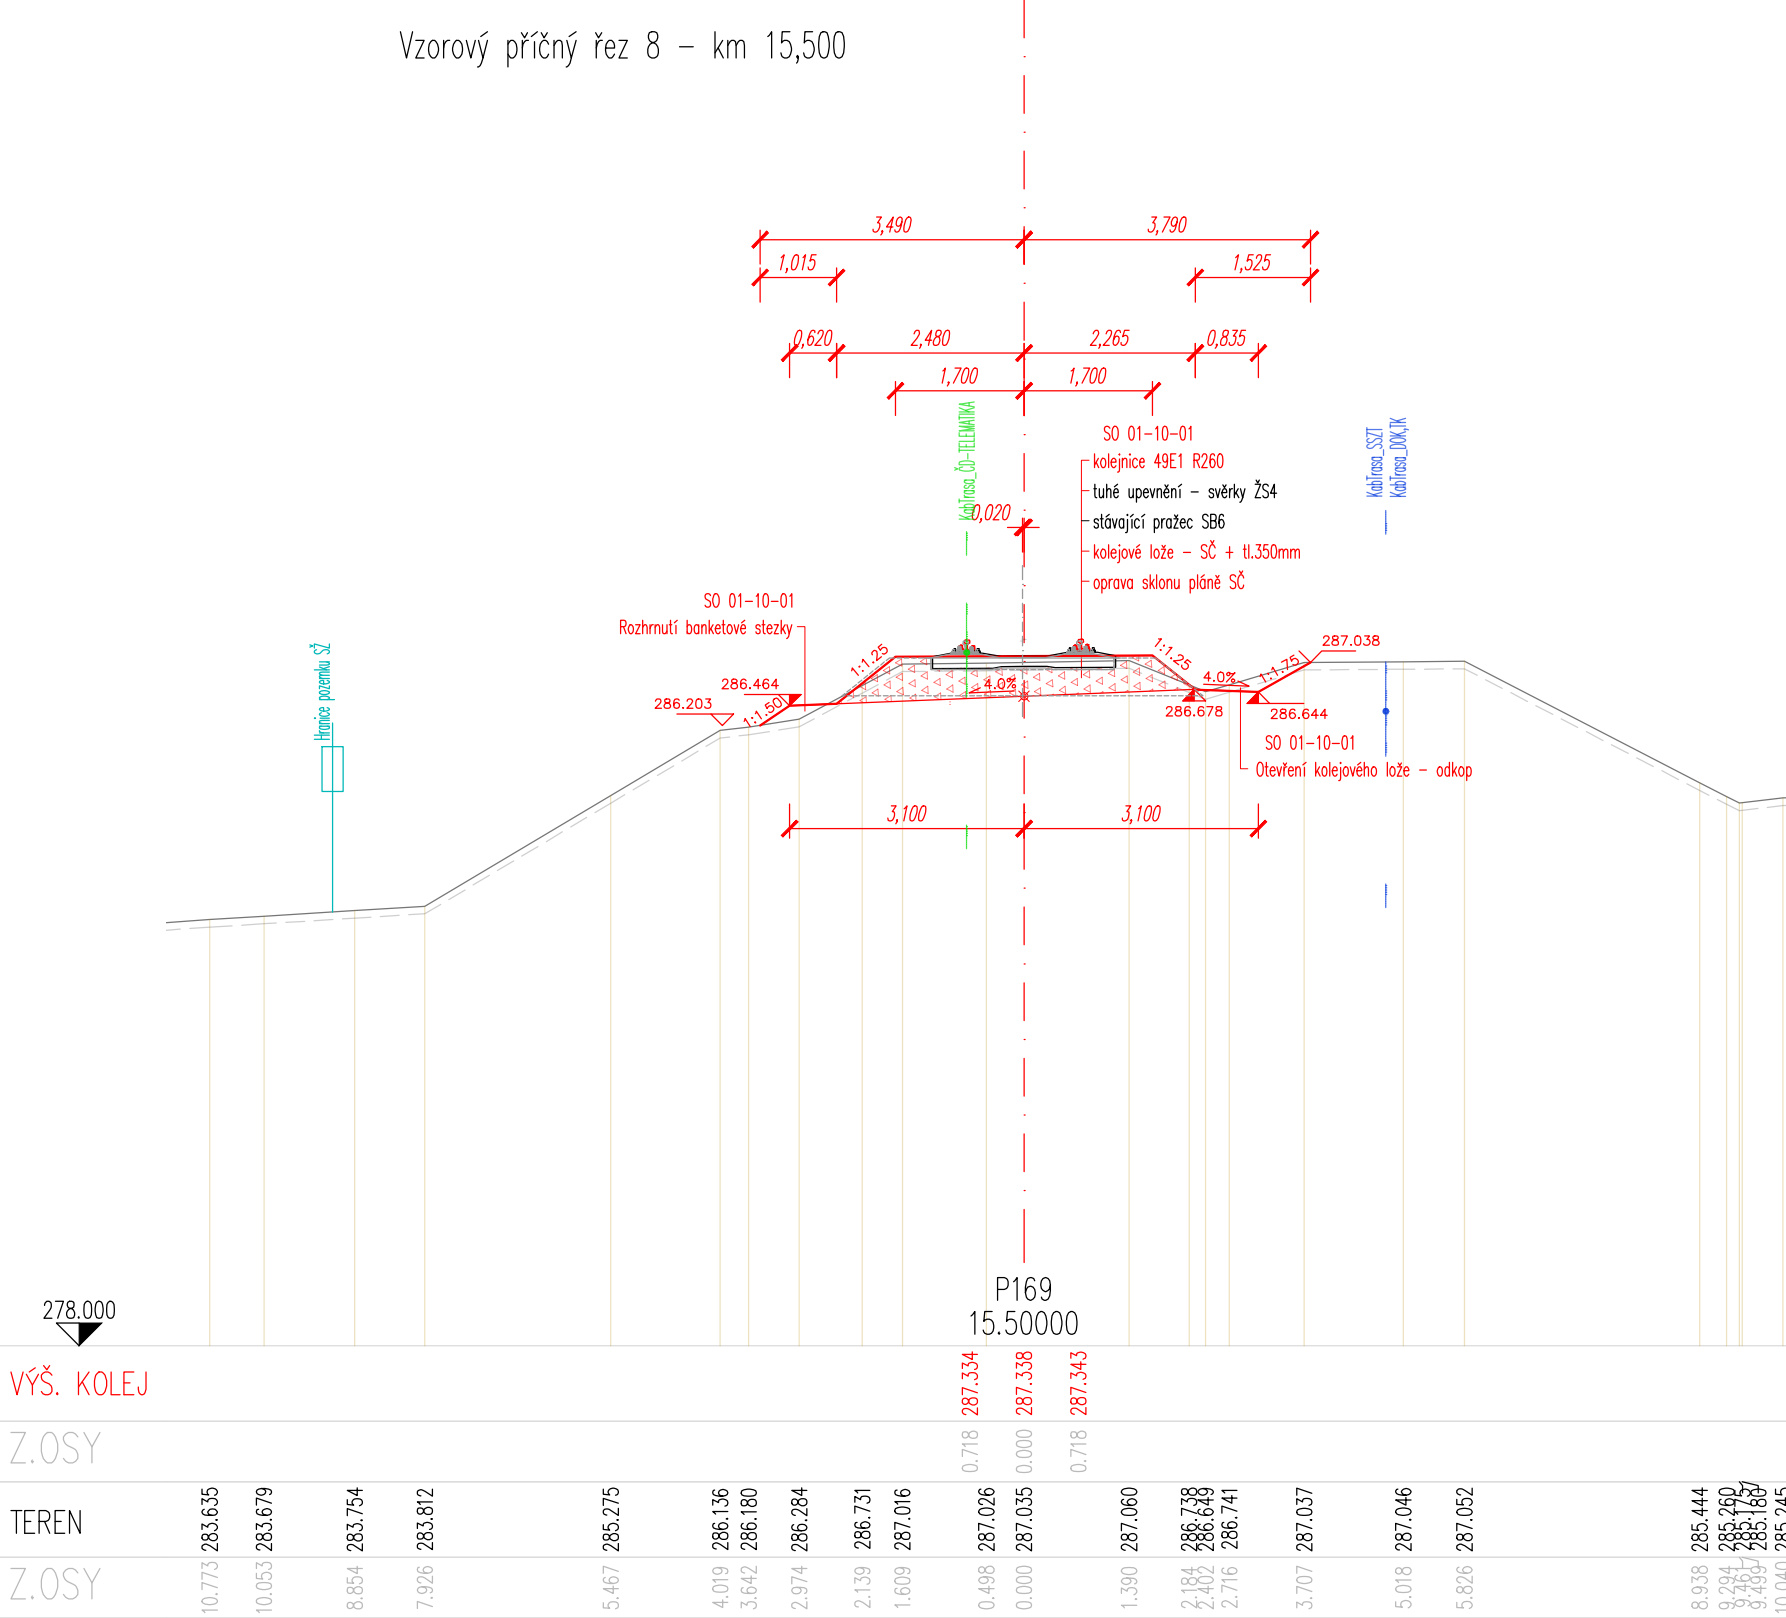

- [illegible]

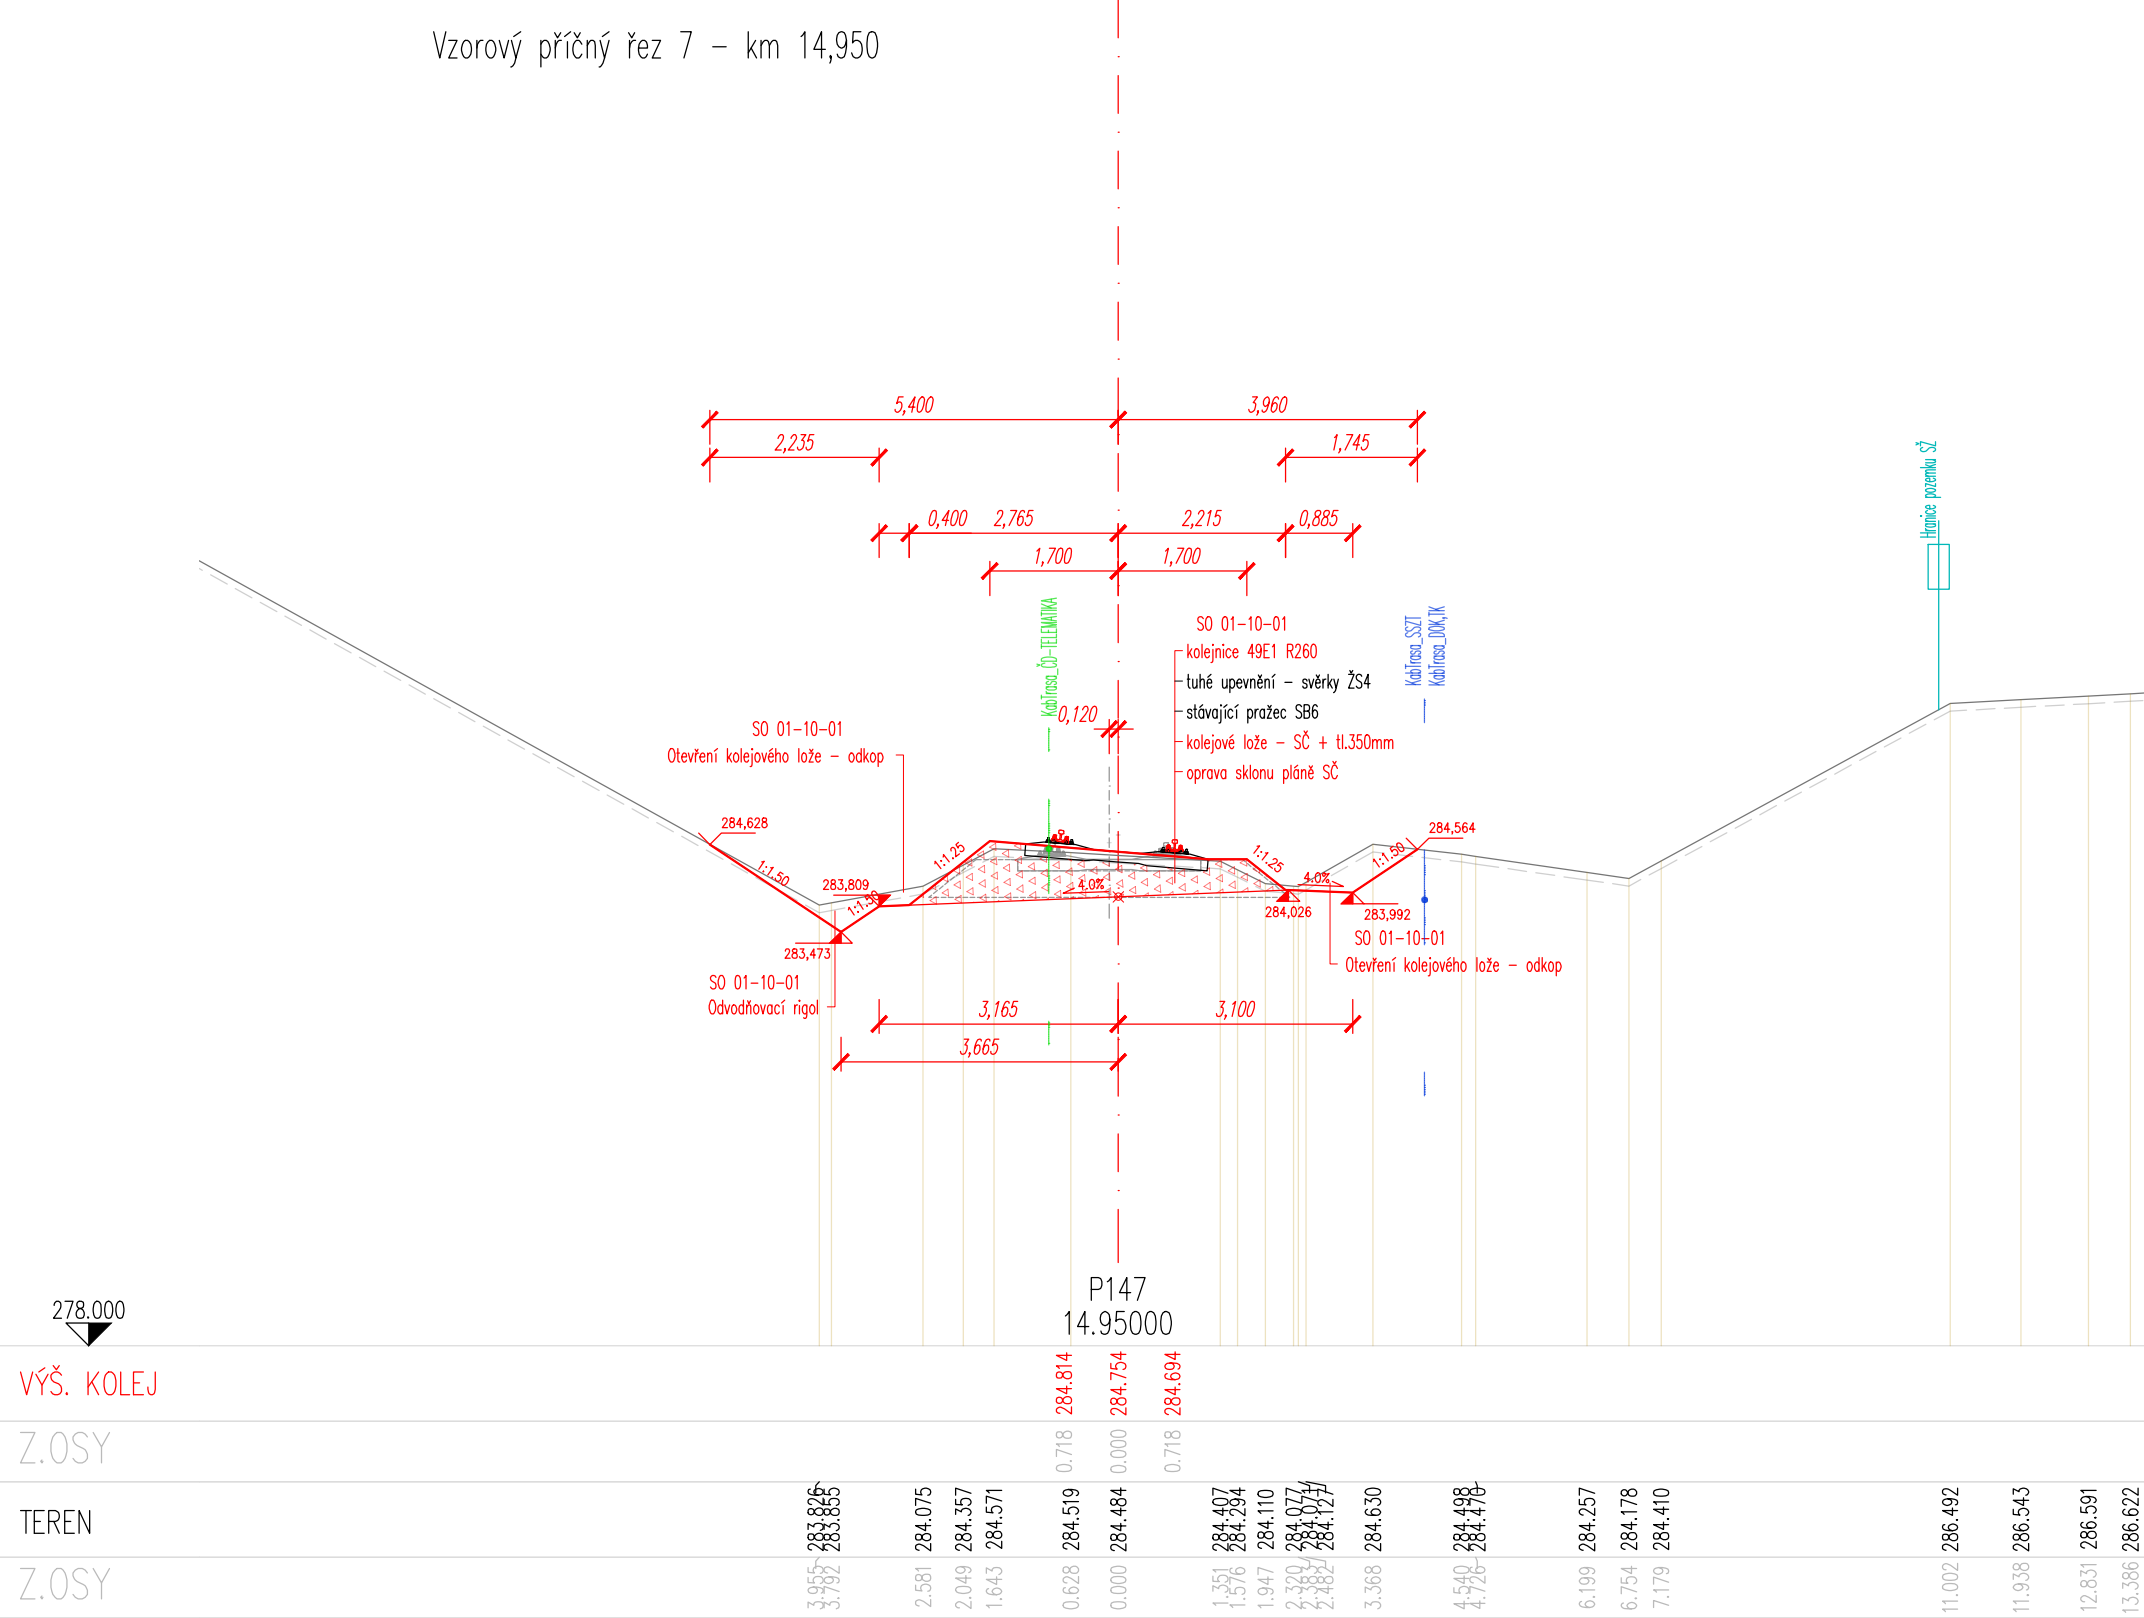

Stavitel/Investor:	Správa železnic, státní organizace Dělnská 100/37, Praha 1 - Nové Město, 110 00 IČO: 709 84 234		
Zákazce/Investor:	OŘ HK, U Fotocchmy 259, Hradec Králové SOI 01		
Generální projektant:	PRODIN a.s. K Václavské 2745, 530 02 Pardubice T: +420 466 055 130 IČO: 252 92 161 E: info@prodin.cz		
	 PRODIN SPRÁVA ŽELEZNIC		
Hlavní projektant (HIP):	Martin Luptevský, D.S. Soudní systém: S-37SK, B.p.v.		
Název stavby/jakosti:	"Prostá rekonstrukce trati v úseku Chrástava - Hrádek nad Nisou"		Zadávací číslo: 31/23/1037-208
Místo stavby:	Liberecký územní úřad TUDU 0941 Os Chrástava - Hrádek nad Nisou		Okres: 09/2024
Název část:	Železniční svršek a spodek		Spec. dokumentace: DDP+HDP
Název objektu:	Železniční svršek a spodek, km 11,300 - km 19,605		Dělnická část: D.2.1.1.1
Obdobíový projektant:	Martin Luptevský, D.S.		Forma: SO 10-10-60
Zpracované přílohy:	Ing. Nežly Nesvadba		1:50
Název přílohy:	Vzorové příčné řezy 1-12		Č. přílohy: 4.1