



Obec Bílý Kostel nad Nisou

Bílý Kostel nad Nisou 206, Chrástava 463 31 tel, fax: 485143418 obec@bily-kostel.cz IČ: 00672106

Č.j.: 824/2024

Bílý Kostel nad Nisou, 4.12.2024

Vyřizuje: **Ing. Jiří Formánek**

tel.: + 420 723 732 676

e-mail: starosta@bily-kostel.cz

Prodin a.s.

K Vápence 2745

530 02 Pardubice

mail: bohislava.derkova@prodin.cz

Vyjádření: žádost o souhlas vlastníka pozemků

Na základě předložené žádosti Vám sdělujeme SOUHLAS se stavbou – oprava železničního přejezdu P2814. Počítáme s vybudováním objízdného přejezdu po dobu stavby.

Ing. Jiří

Formánek

Digitálně podepsal

Ing. Jiří Formánek


Datum: 2024.12.11

10:12:01 +01'00'

Ing. Jiří Formánek

starosta obce Bílý Kostel nad Nisou

akce: Prostá rekonstrukce trati v úseku Chrastava - Hrádek nad Nisou
stavební objekt: Železniční přejezd P2814, evid. km 13,122
výkres: Záborová situace
M 1:500

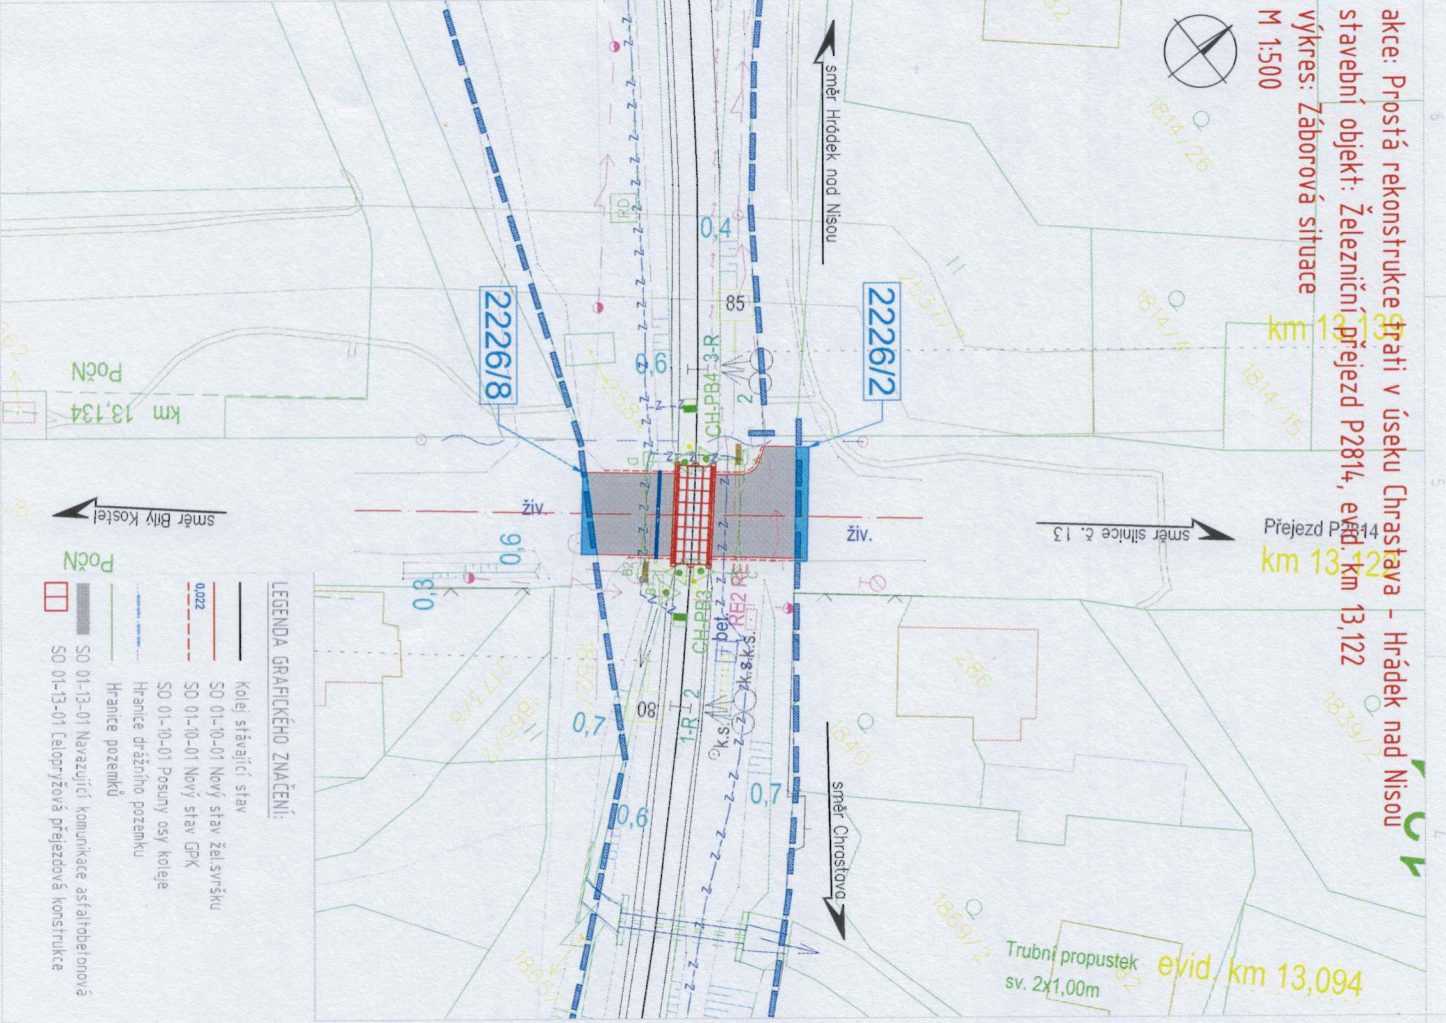

STAVBOU DOTČENÉ POZEMKY: Obec: Bílý Kostel nad Nisou [563919], Katastrální území: Bílý Kostel nad Nisou [604623]
2226/2 13,227 m2 - trvalý zábor - Obec Bílý Kostel nad Nisou
2226/8 7,707 m2 - trvalý zábor - Obec Bílý Kostel nad Nisou

Jako vlastník pozemků p.č. 2226/2 a p.č. 2226/8 v katastrálním území Bílý Kostel nad Nisou [604623] souhlasíme s povolením a realizací stavby: "Prostá rekonstrukce trati v úseku Chrastava - Hrádek nad Nisou"

Datum: 11.12.2024
Podpis: [Signature]

OBEC BÍLÝ KOSTEL nad NISOU
Bílý Kostel nad Nisou 208
463 31 Bílý Kostel nad Nisou
IČ: 00672106
Obec Bílý Kostel nad Nisou

Stavebník/Investor:	Správa železnic, státní organizace Dlažďena 1003/7, Praha 1 - Nové Město, 110 00 IČO: 709 94 234
Zastupce investora:	OŘ HK, U Fotochemy 259, Hrádec Králové 501 01

Generální projektant:	PRODIN a.s. K Vápence 2745, 530 02 Pardubice T: +420 466 055 130 IČO: 252 92 161 E: info@prodin.cz
Hlavní projektant (HIP):	Martin Lipenský, DiS. Soudrný systém: S-JTSK, B.p.v.



Název stavby/akce:	"Prostá rekonstrukce trati v úseku Chrastava - Hrádek nad Nisou"			Zakázka:	31/23/1037.208
Místo stavby	Liberecký kraj TUDU 0941 06 Chrastava - Hrádek nad Nisou	Datum:		09/2024	
Název části:	Železniční přejezd	Stupeň dokumentace:		DSP+PDPS	
Název objektu:	Železniční přejezd P2814, evid. km 13,122	Označení objektu:		SO 01-13-01	
Odpovědný projektant:	Martin Lipenský, DiS.	Formát:		2 x A4	
Zpracovatel příloh:	Bc. Lukáš Reinold	Měřítko:		1:500	
Název přílohy:	Záborová situace	Číslo přílohy:		1	Č.př.: 1