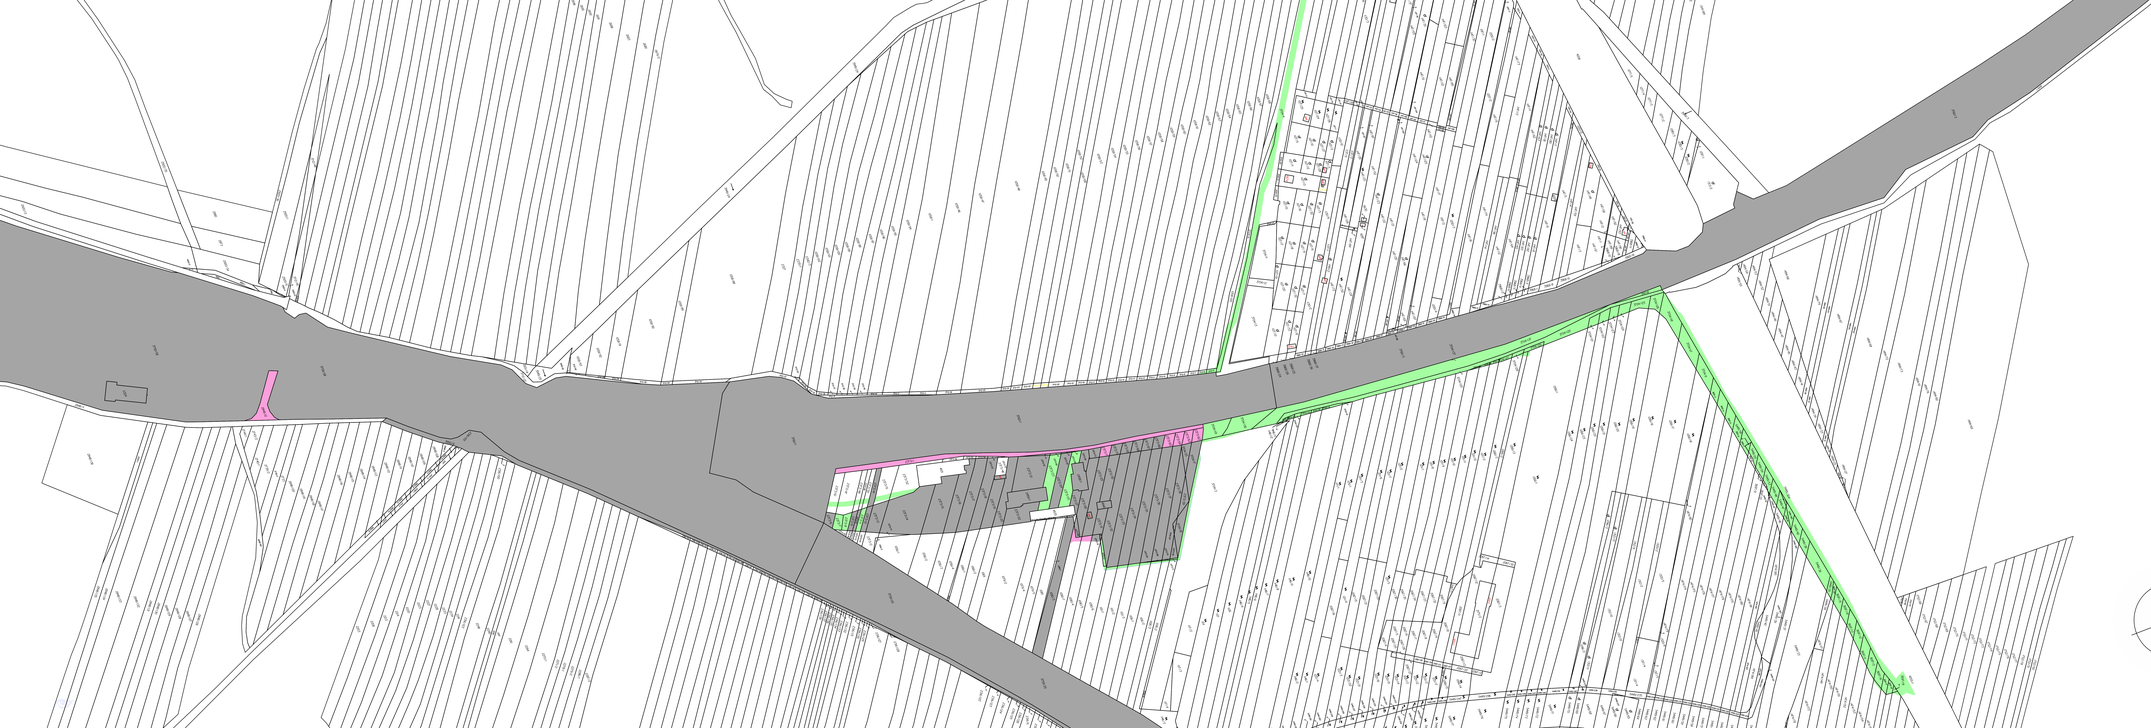

Legenda

- trvalý zábor pro Správu železnic
- trvalý zábor pro ostatní subjekty
- dočasný zábor nad 1 rok
- dočasný zábor do 1 roku - ostatní vlastníci
- trvalý zábor bez výkupu
- věcné břemeno

Stránka: Počet:

Orientační schéma: Razítko správce/ředitele:

Podpis: Datum: 30.9.2021

Revize:	Datum:	Popis:	Kontrolovat:
000	30.09.2021	Dokončení územního konzentrace	Ing. Jiří Randáa

Investor/objednatel:	**Správa železnic, státní organizace**
Adresa:	**Dlážděná 1003/7, 110 00 Praha 1**
Oblastní správa:	**Hradecká správa výchozí**
Adresa:	**Nerudova 777/1, 779 00 Olomouc**

Projektant dílo:	**SUDOP BRNO, spol. s r.o.**
Adresa:	Kounicova 29, 611 36 Brno
Kontakt:	T: +420 571 103 894 E: sudop@sudop.brno.cz
Projektant část/stupeň:	**SUDOP BRNO, spol. s r.o.**
Adresa:	Kounicova 29, 611 36 Brno
Kontakt:	T: +420 571 103 894 E: sudop@sudop.brno.cz
Hlavní projektant (HIP):	**Ing. Jiří Petr** Spolupracoval: **Ing. Jiří Randáa**

Název stavby/akce:	**Zvýšení traťového výkonu TNS Břeclav**	Označení investora:	SŽ2150000331
		Zakázka:	330744-01
Název části:	Situační výkresy	Označení části:	C.5
Název objektu/dílčí části:	**Situační výkres záborů**	Označení objektu/dílčí části:	
Název přílohy:	-	Číslo přílohy (nepovinné):	1
Název dílčí části přílohy:	-		
Projektant/autor projektové dokumentace: Ing. Jiří Randáa	Zpracovatel přílohy: Jan Vrbka, Ing. Jiří Randáa, Ing. Jiří Petr	Měřítko: 1:1000 Plot/Sheet: 594x420	Stupeň dokumentace: DUSP
Číslo/označení:	Kód: 330744-01-C.5-1	Datum:	Datum/ověření: 30.09.2021