




M 1:500, TNS Břeclav


 


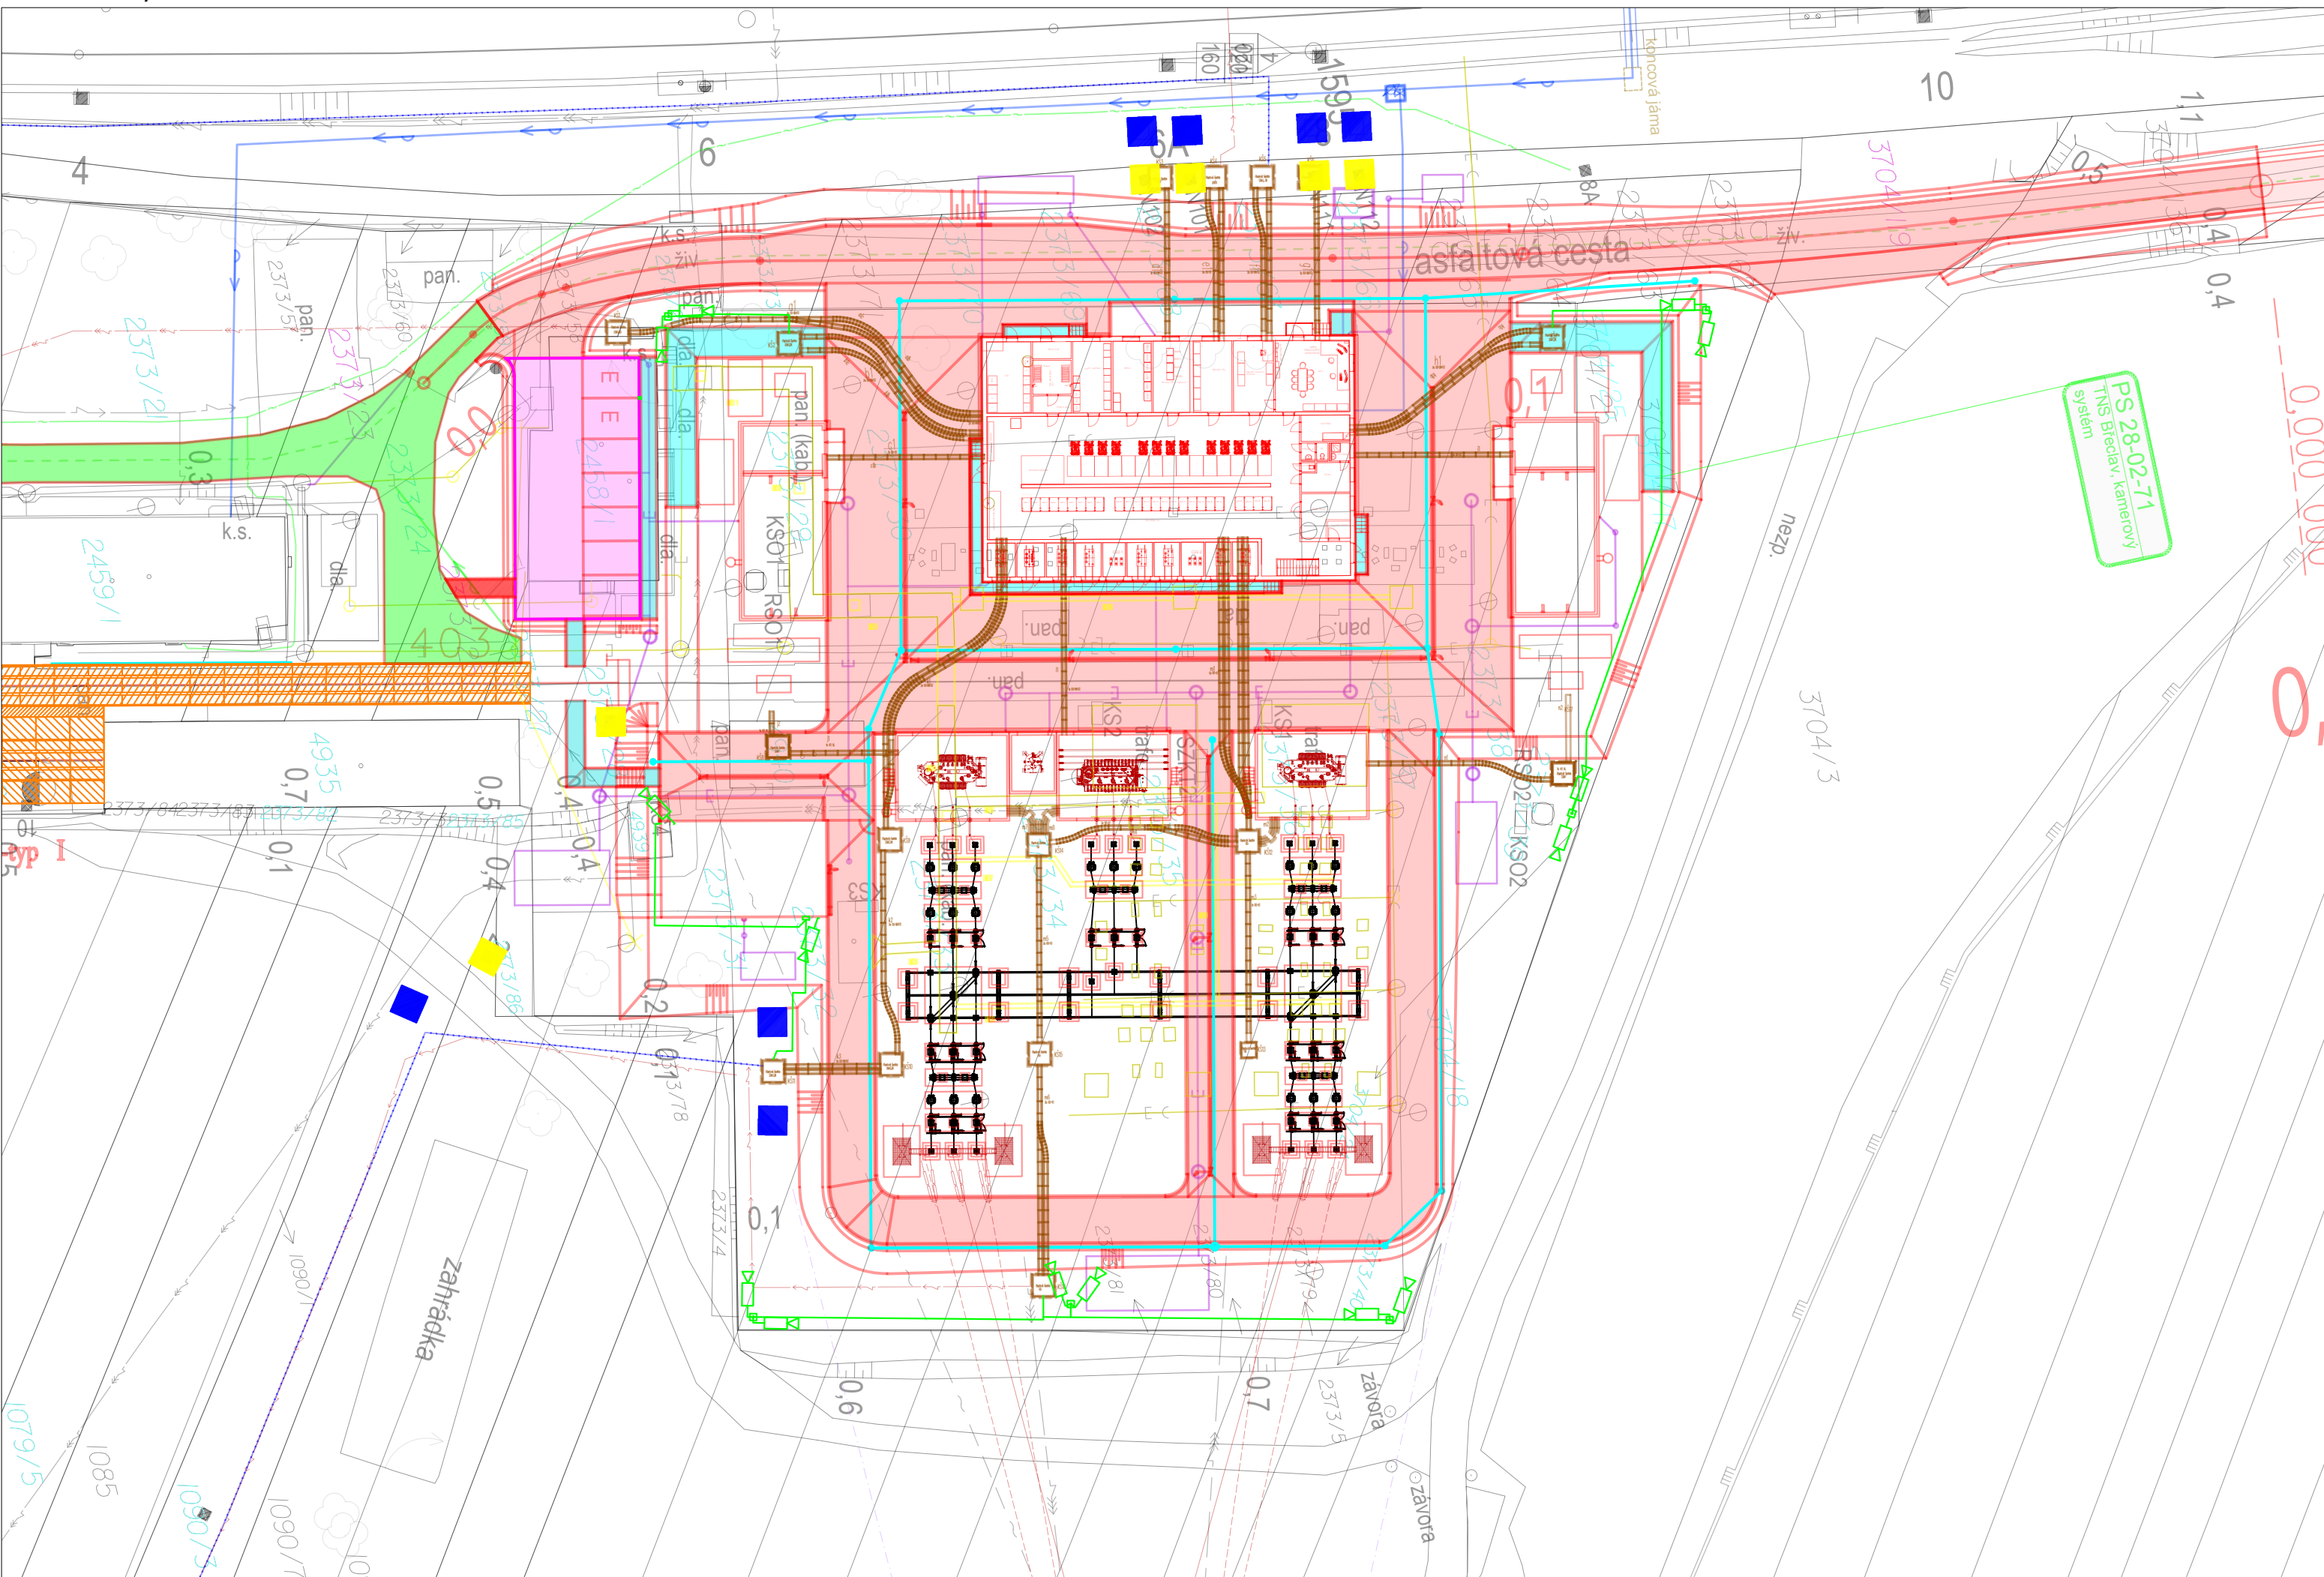

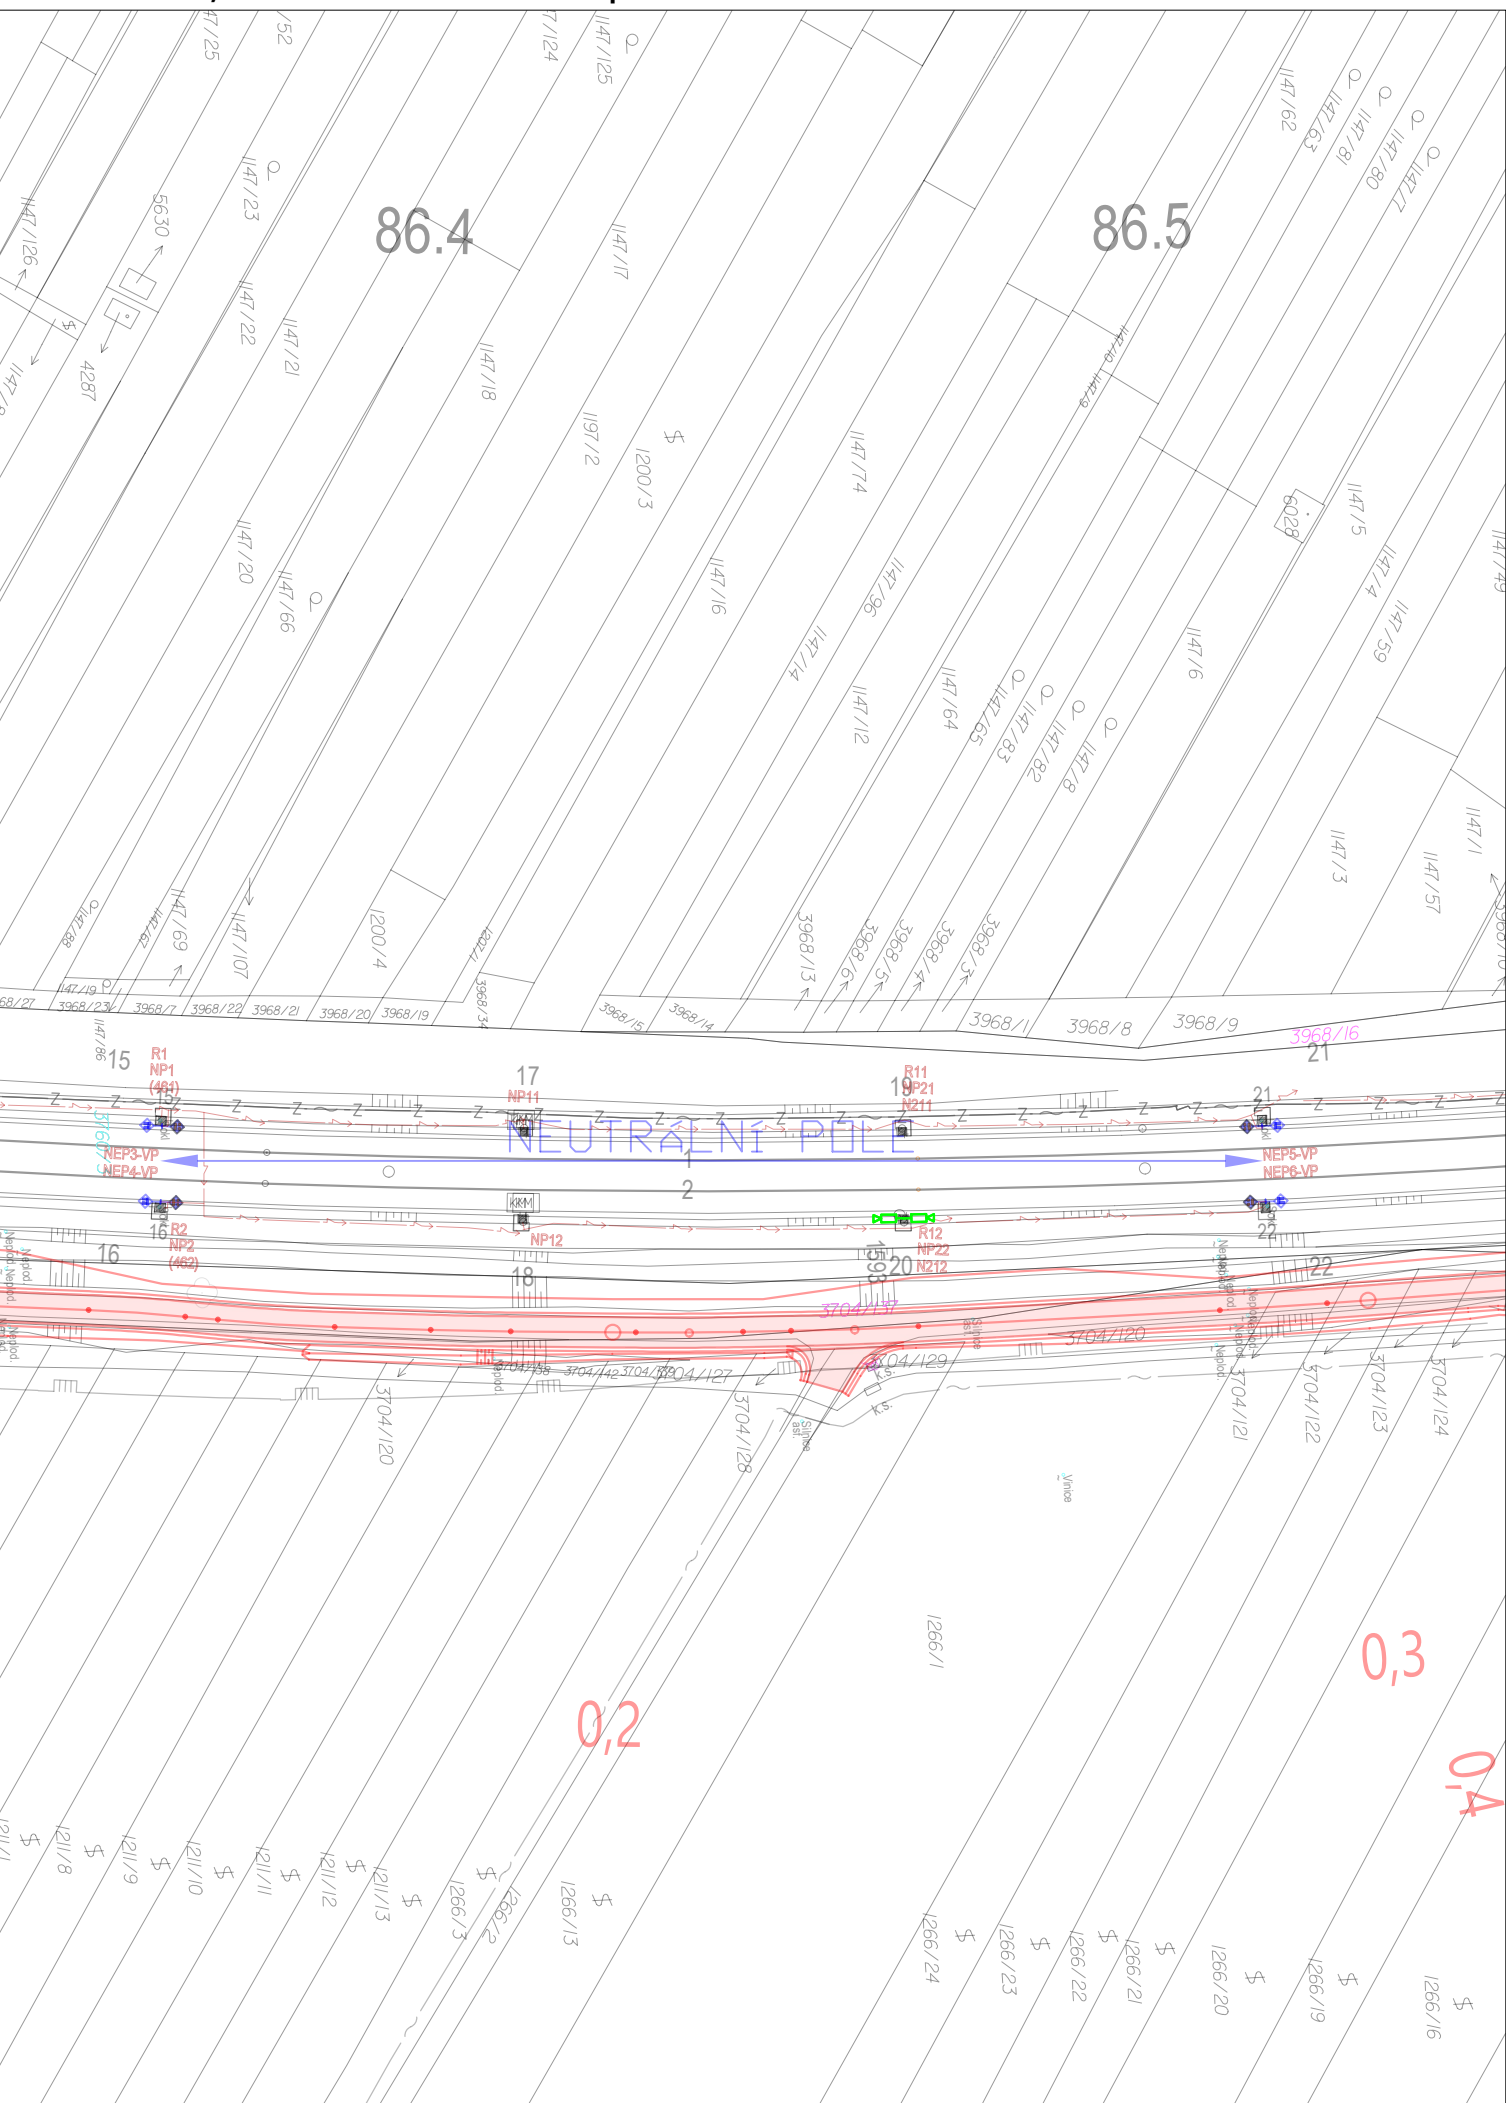



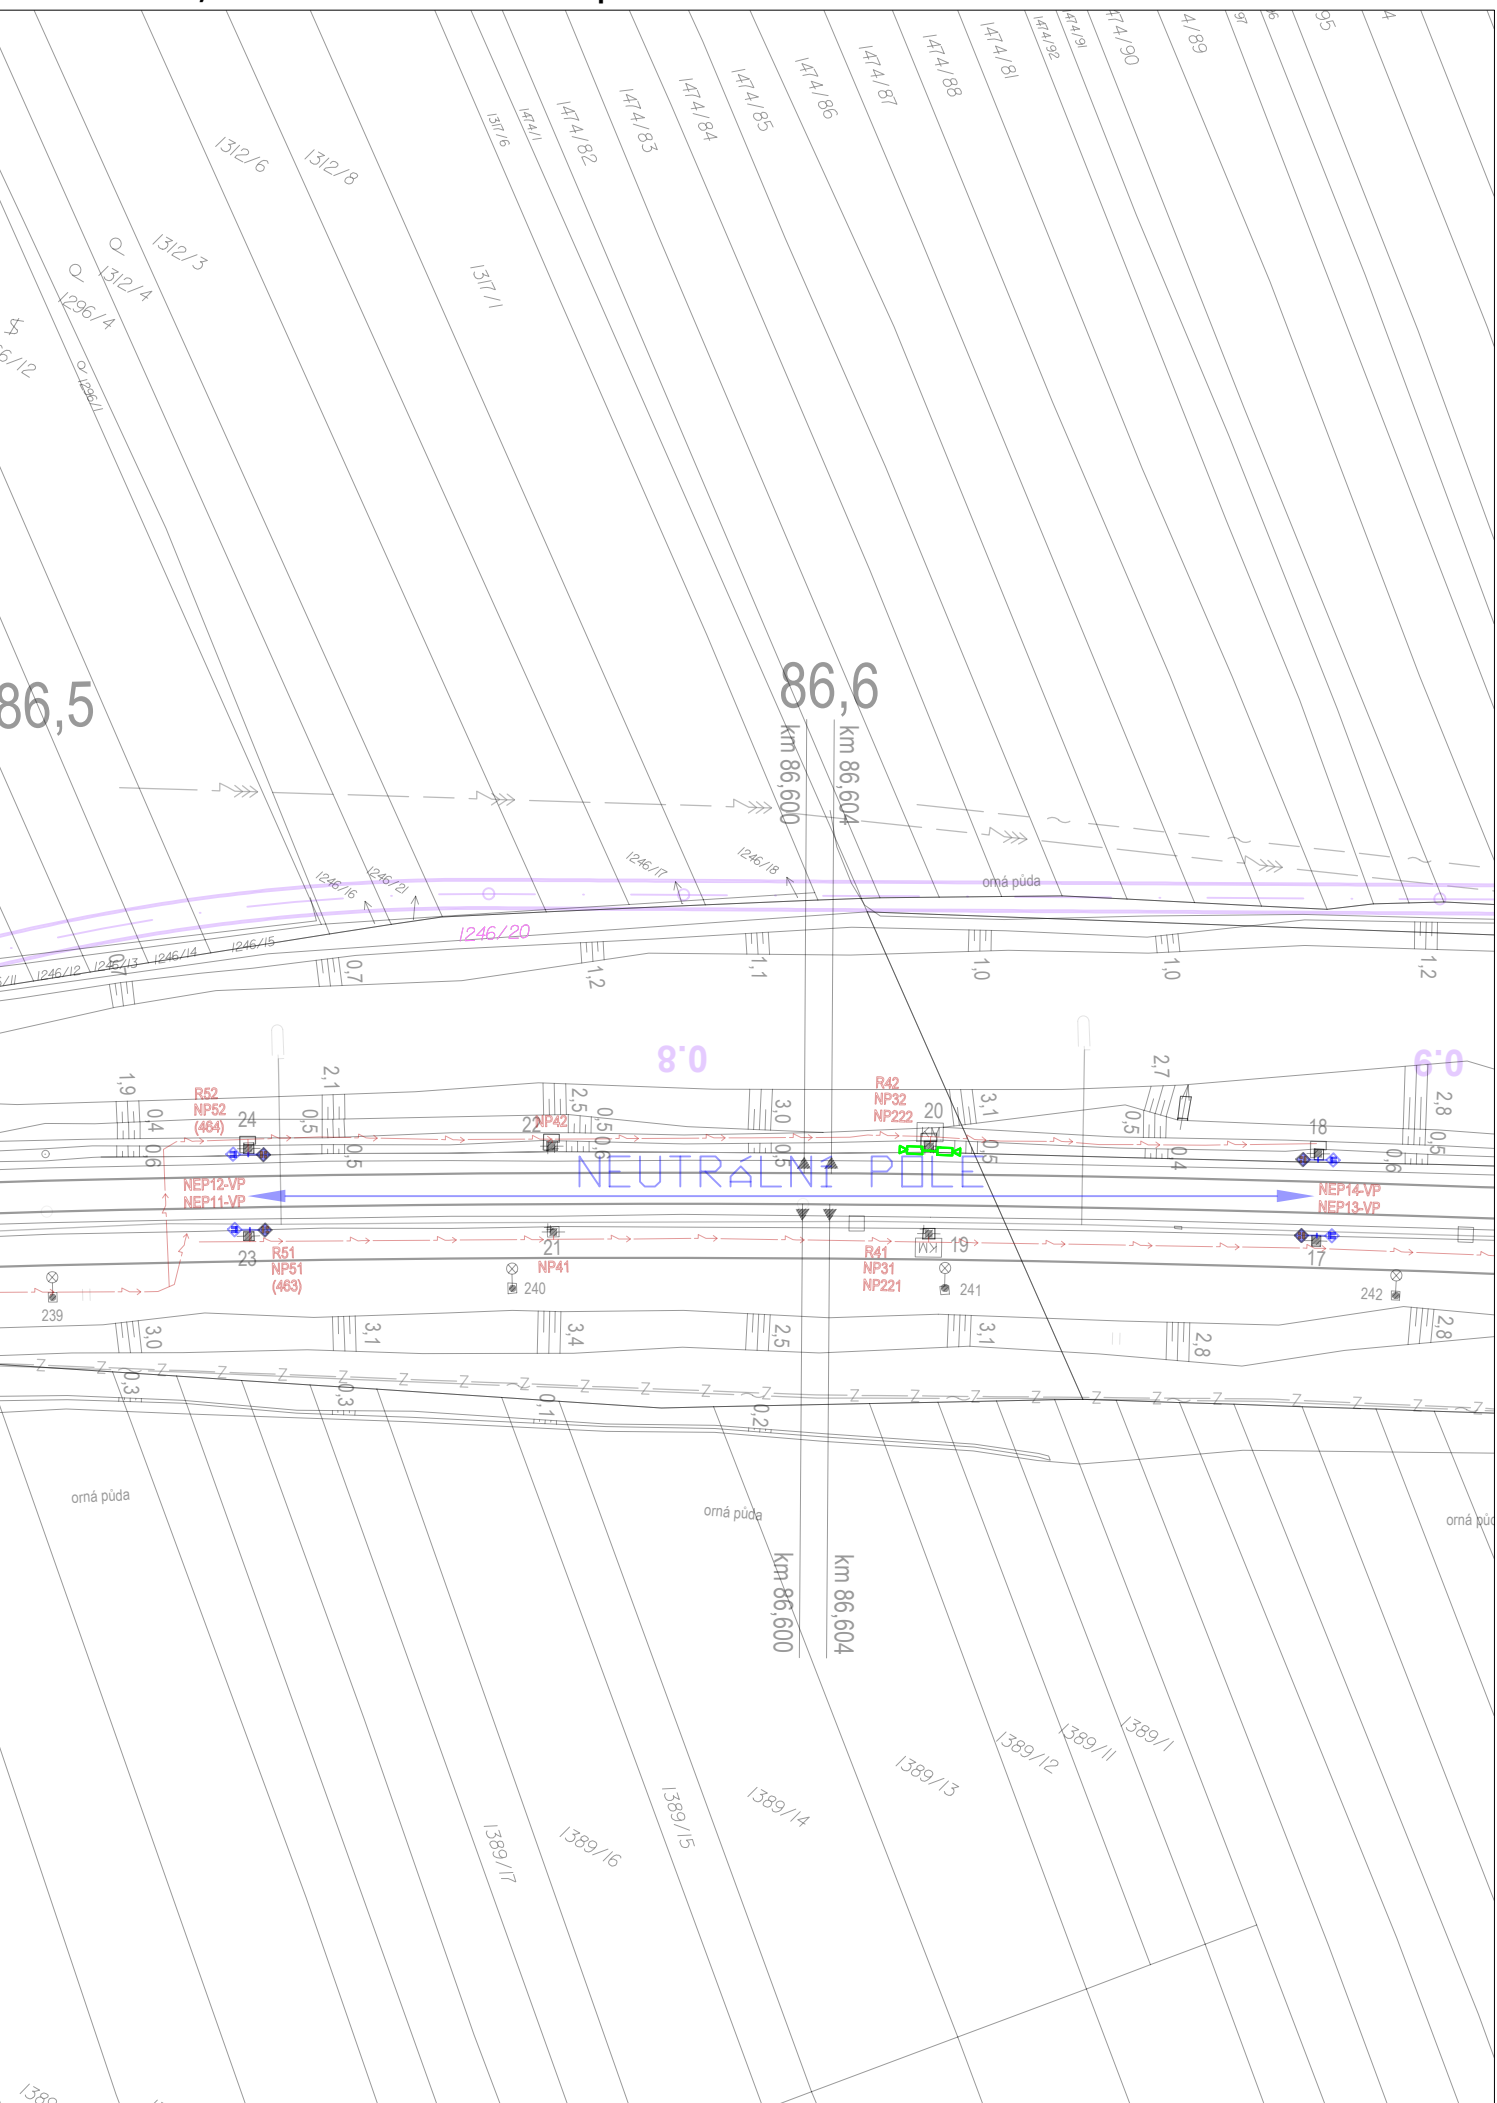



















 


  




 




M 1:1000, Situace neutrální pole

 

M 1:1000, Situace neutrální pole



- ## LEGENDA BAREVNÉHO ROZLIŠENÍ OBJEKTŮ:
- | | |
|---|---|
|  | STÁVAJÍCÍ KOLEJE A JINÉ STÁVAJÍCÍ OBJEKTY |
|  | KATASTRÁLNÍ MAPA |
|  | NOVÉ KOLEJE, TUNELY, KOMUNIKACE A POZ. STAVBY |
|  | KABELOVODY, KOLEKTORY |
|  | PHS |
|  | ODVODNĚNÍ KOLEJISÍŤE, TUNELU |
|  | PROVIZORNÍ KOMUNIKACE |
|  | TRAKTNI VEDENÍ, MOSTNÍ OBJEKTY |
|  | VODOVODY |
|  | KANALIZACE |
|  | PLYNOVODY |
|  | ZABEZPEČOVACÍ ZAŘÍZENÍ |
|  | SILNOPRŮD |
|  | SĐELOVACÍ ZAŘÍZENÍ |
|  | PROVIZORNÍ STAVY |
|  | OCHRANY |
|  | VODOROVNÉ DOPRAVNÍ ZNAČENÍ |
|  | SOUASEJÍCÍ STAVBA - BRNO-PREROV, 3. STAVBA |
|  | DEMOLICE A DEMONTÁŽE |
|  | OCHRANNÉ PÁSMO NAVRHOVANÉ DRÁHY |
|  | OCHRANNÉ PÁSMO NAVRHOVANÉ KOMUNIKACE II. TŘÍDY |
|  | OCHRANNÉ PÁSMO NAVRHOVANÉ KOMUNIKACE III. TŘÍDY |
|  | ZÚR JIHOMORAVSKÉHO KRAJE |
|  | HRANICE KATASTRU |
|  | HRANICE OBVOUD DRÁHY - POZEMEK SŽ |
|  | HRANICE OBVOUD DRÁHY - POZEMEK ČD |
|  | BUDOUCÍ HRANICE SŽ |

- ### LEGENDA BAREVNÉHO ROZLIŠENÍ POVRCHU:
- | | |
|---|--------------------------------------|
|  | ZELÉN |
|  | CHODNÍK |
|  | CHODNIKA NA NÁSTUPÍSTĚ |
|  | NAKLADACÍ PLOCHY |
|  | VOZOVKA |
|  | NÁSTUPÍŠTĚ |
|  | RECYKLAČNÍ ZÁKLADNA |
|  | ZAŘÍZENÍ STAVENIŠTĚ |
|  | DEMOLICE BUDOV S ČÍSLEM POPISEM |
|  | HURBÉ TERÉNNÍ ÚPRAVY |
|  | OCHRANNÉ PÁSMO DÁLNIČE |
|  | OCHRANNÉ PÁSMO KOMUNIKACE I. TŘÍDY |
|  | OCHRANNÉ PÁSMO KOMUNIKACE II. TŘÍDY |
|  | OCHRANNÉ PÁSMO KOMUNIKACE III. TŘÍDY |

- | LEGENDA STÁVAJÍCICH INŽENÝRSKÝCH SÍŤÍ: | |
|--|----------------------|
| — ~ — | SDĚLOVACÍ KABELY |
| — Z — | ZABEZPEČOVACÍ KABELY |
| — NN — | NN KABELY |
| — VN — | VN KABELY |
| — VVN — | VVN KABELY |
| — VODOV — | VODOV |
| — KANALIZACE — | KANALIZACE |
| — NTL PLYNOVOD — | NTL PLYNOVOD |
| — STL PLYNOVOD — | STL PLYNOVOD |
| — VTL PLYNOVOD — | VTL PLYNOVOD |
| — TEPLOVOD — | TEPLOVOD |
| — HORKOVOD — | HORKOVOD |
| — PAROVOD — | PAROVOD |

Jiná ověření:		Paré:	
Orientační schéma:		Razítko oprávněné osoby:	
Revize:	Datum:	Popis:	Kontroloval:
000	30.09.2024	Definitivní odevzdání dokumentace	Ing. Josef Naništa
		Podpis:	Datum:
Stavebník/Investor:		Správa železnic, státní organizace	
Adresa:		Dlážděná 1003/7, 110 00 Praha 1	
Zástupce investora:		Stavební správa východ	
Adresa:		Nerudova 773/1, 779 00 Olomouc	
Zhotovitel díla:		SUDOP BRNO, spol. s r.o.	
Adresa:		Kounicova 26, 611 36 Brno	
Kontakt:		T: +420 972 625 804 E: sudop@sudop-brno.cz	
Zhotovitel části/objektu:		SUDOP BRNO, spol. s r.o.	
Adresa:		Kounicova 26, 611 36 Brno	
Kontakt:		T: +420 972 625 804 E: sudop@sudop-brno.cz	
Hlavní projektant (HIP):		Ing. Jiří Pelc	
		Specialista: Ing. Josef Naništa	
Název stavby/akce:		Zvýšení trakčního výkonu TNS Břeclav	
Název části:		Sdělovací zařízení	
Název objektu/dílčí části:		TNS Břeclav, kamerový systém	
		Označení objektu/komplexu: PS 28-02-71	
Název přílohy:		Situace KS, TNS Břeclav	
Název dílčí části přílohy:		Číslo přílohy (typ/pořadí): 2. 201	
Odpovědný projektant: Ing. Josef Naništa		Stupeň dokumentace: Čas: Zpracovatel přílohy: Ing. Tomáš Matula	
Kraj: Jihomoravský		Měřítka: 1:500; 1:1000 Formáty: 6x A4	
		TUDDU: viz. příloha A.	
Smrlnovní datum zpracování: 30.09.2024		Přiložka: Revizce	
Prilozky: Prilozky		Prilozky: Prilozky	
Prilozky: Prilozky		Prilozky: Prilozky	
Prilozky: Prilozky		Prilozky: Prilozky	