TNS Břeclav - nová TB, 1. PP.
M 1:50

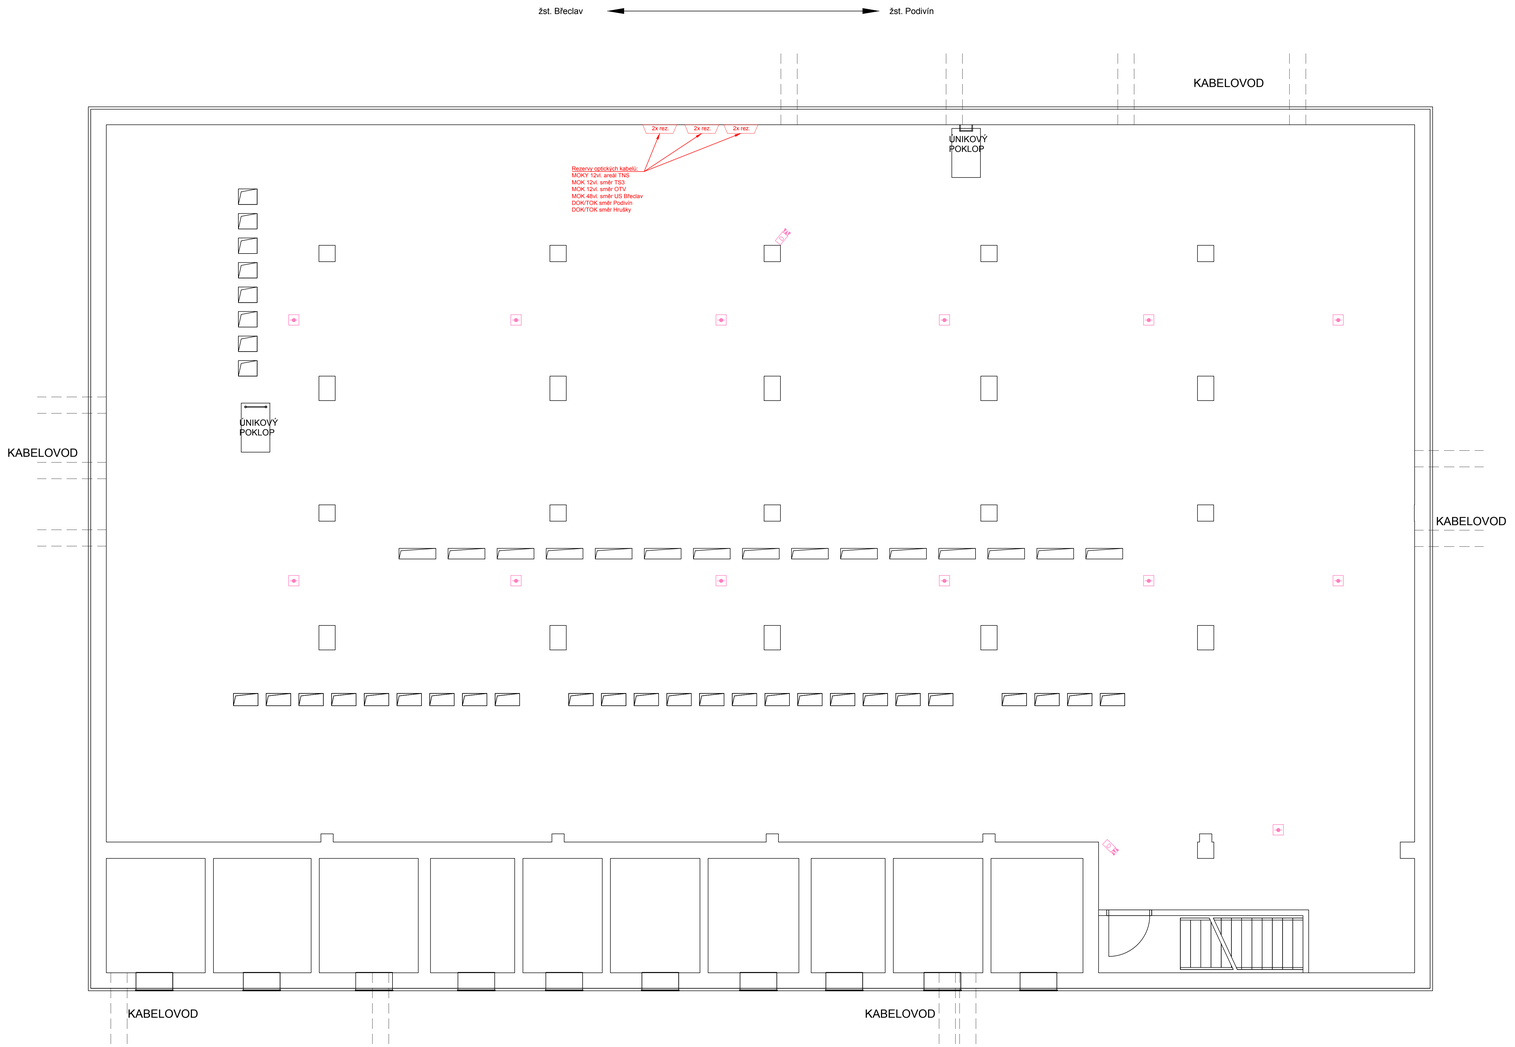

Legenda:

- stávající sdělovací zařízení beze změny
- stávající sdělovací zařízení upravované nebo doplňované
- stávající sdělovací zařízení demontované
- nové sdělovací zařízení
- ostatní technologické zařízení
- 2x rez. — rezerva optického kabelu, počet krytů nad sebou
- ODF — modulární ODF pro 144vl.
- 13:15:06 — nástěnné hodiny digitální (PS 28-02-70)
- datová dvojzásuvka (PS 28-02-70)
- IP telefon (PS 28-02-70)
- Video Intercom - vnitřní stanice (PS 28-02-70)
- skříň 19"/47U 800x800

POŽADAVKY NA SKŘÍŇ:
dveře: ze dvou stran, oceloplechové, perforované
vybavení skříně: 1x zemní sběrnice 19"
1x výsuvná police 19"/1U pro servisní účely,
servisní zásuvkový panel 230V/8x zásuvka,
připojení na stáv.rozvody
2x vertikální žlab 47U pro uložení kabelů a patchcordů

PZTS (PS 28-02-40)
- PZTS rozvody
- K — koncentrátor
- magnetický kontakt
- KBD — klávesnice - s čtečkou karet
- multisenzorový detektor kouře-teploty
- siréna venkovní s majákem
- tlačítkový hlásič
- PIR čidlo
- duální čidlo
- PZTS — ústředna PZTS
- detektor tříštění skla

Jiná ověření:

Paré:

Orientační schéma:

Razítko oprávněné osoby:

Ing. Zdeněk Španěl
ČKAIT - 1007119
22.10.2024

Podpis:

Revize:	Datum:	Popis:	Kontroloval:
000	30.09.2024	Definitivní odevzdání dokumentace	Ing. Josef Naništa

Stavebník/investor:
Adresa:
Zástupce investora:
Adresa:
Správa železnic, státní organizace
Dlážděná 1003/7, 110 00 Praha 1
Stavební správa východ
Nerudova 773/1, 779 00 Olomouc

Zhotovitel díla:
Adresa:
Kontakt:
SUDOP BRNO, spol. s r.o.
Kounicova 26, 611 36 Brno
T: +420 972 625 804
E: sudop@sudop-brno.cz

Zhotovitel části/objektu:
Adresa:
Kontakt:
SUDOP BRNO, spol. s r.o.
Kounicova 26, 611 36 Brno
T: +420 972 625 804
E: sudop@sudop-brno.cz

Hlavní projektant (HIP): **Ing. Jiří Pelc** Specialista: **Ing. Josef Naništa**

Název stavby/akce:	**Zvýšení trakčního výkonu TNS Břeclav**	Označení investora: **S622000531**
		Zakázka: **23074-01**
Název části:	**Sdělovací zařízení**	Označení části: **D.1.2**
Název objektu/dílčí části:	-	Označení objektu/komplexu: -
Název přílohy:	TNS Břeclav, TB 1. PP dispozice zařízení, nový stav	Číslo přílohy (typ/pořadí): **2. 303**
Název dílčí části přílohy:		

Odpovědný projektant: Ing. Zdeněk Španěl	Zpracovatel přílohy: Ing. Zdeněk Španěl	Měřítko: 1:50 Formáty: 12x A4	Stupeň dokumentace: **DUSL**
Kraj: Jihomoravský	Katastrální území: viz. příloha A.	TUDU: viz. příloha A.	Smluvní datum zpracování: **30.09.2024**