





M 1:50

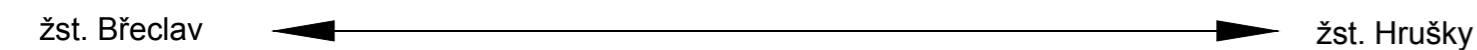

	stávající sdělovací zařízení beze změny
	stávající sdělovací zařízení upravované nebo doplňované
	stávající sdělovací zařízení demontované
	nové sdělovací zařízení
	ostatní technologické zařízení
	rezerva optického kabelu, počet krytů nad sebou
	nový ODF pro 12vl.

Jiná ověření:			Paré:		
Orientační schéma:			Razítko oprávněné osoby:		
			Podpis: _____ Datum: _____		
Revize:	Datum:	Popis:	Kontroloval:		
000	30.09.2024	Definitivní odevzdání dokumentace	Ing. Josef Naništa		

Stavebník/Investor:	Správa železnic, státní organizace		SPRÁVA ŽELEZNIC
Adresa:	Dlážděná 1003/7, 110 00 Praha 1		
Zástupce investora:	Stavební správa východ		
Adresa:	Nerudova 773/1, 779 00 Olomouc		

Zhotovitel díla:	SUDOP BRNO, spol. s r.o.		SUDOP BRNO
Adresa:	Kounicova 26, 611 36 Brno		
Kontakt:	T: +420 972 625 804 E: sudop@sudop-brno.cz		
Zhotovitel části/objektu:	SUDOP BRNO, spol. s r.o.		SUDOP BRNO
Adresa:	Kounicova 26, 611 36 Brno		
Kontakt:	T: +420 972 625 804 E: sudop@sudop-brno.cz		
Hlavní projektant (HIP): Ing. Jiří Pelc		Specialista: Ing. Josef Naništa	

Název stavby/akce:	Zvýšení trakčního výkonu TNS Břeclav	Označení investora: S622000531	
		Zakázka: 23074-01	
Název části:	Sdělovací zařízení	Označení části: D.1.2	
Název objektu/díleč části:	-	Označení objektu/komplexu: -	
Název přílohy:	žst. Břeclav, budova ATU 1. NP	Číslo přílohy (typ/pořadí):	
Název díleč části přílohy:	dispozice zařízení	2. 305	
Odpovědný projektant:	Zpracovatel přílohy:	Měřítko: 1:50	Stupeň dokumentace:
Ing. Zdeněk Španěl	Ing. Zdeněk Španěl	Formáty: 6x A4	DUSL
Kraj:	Katastrální území:	TUDU:	Smluvní datum zpracování:
Jihomoravský	viz. příloha A.	viz. příloha A.	30.09.2024

Označení investora:	Stupeň dokumentace:	Číslo:	Objekt:	Podobjekt:	Příloha:	Revize:
S 6 2 2 0 0 0 5 3 1	D U S L X	- D 1 2 X X	- X X X X X X X X X X	- X X	- 2 - 3 0 5 -	0 0 0