


žst. Hrušovany u Brna - TB, 1. N.P.


žst. Vranovice odb. Rajhrad

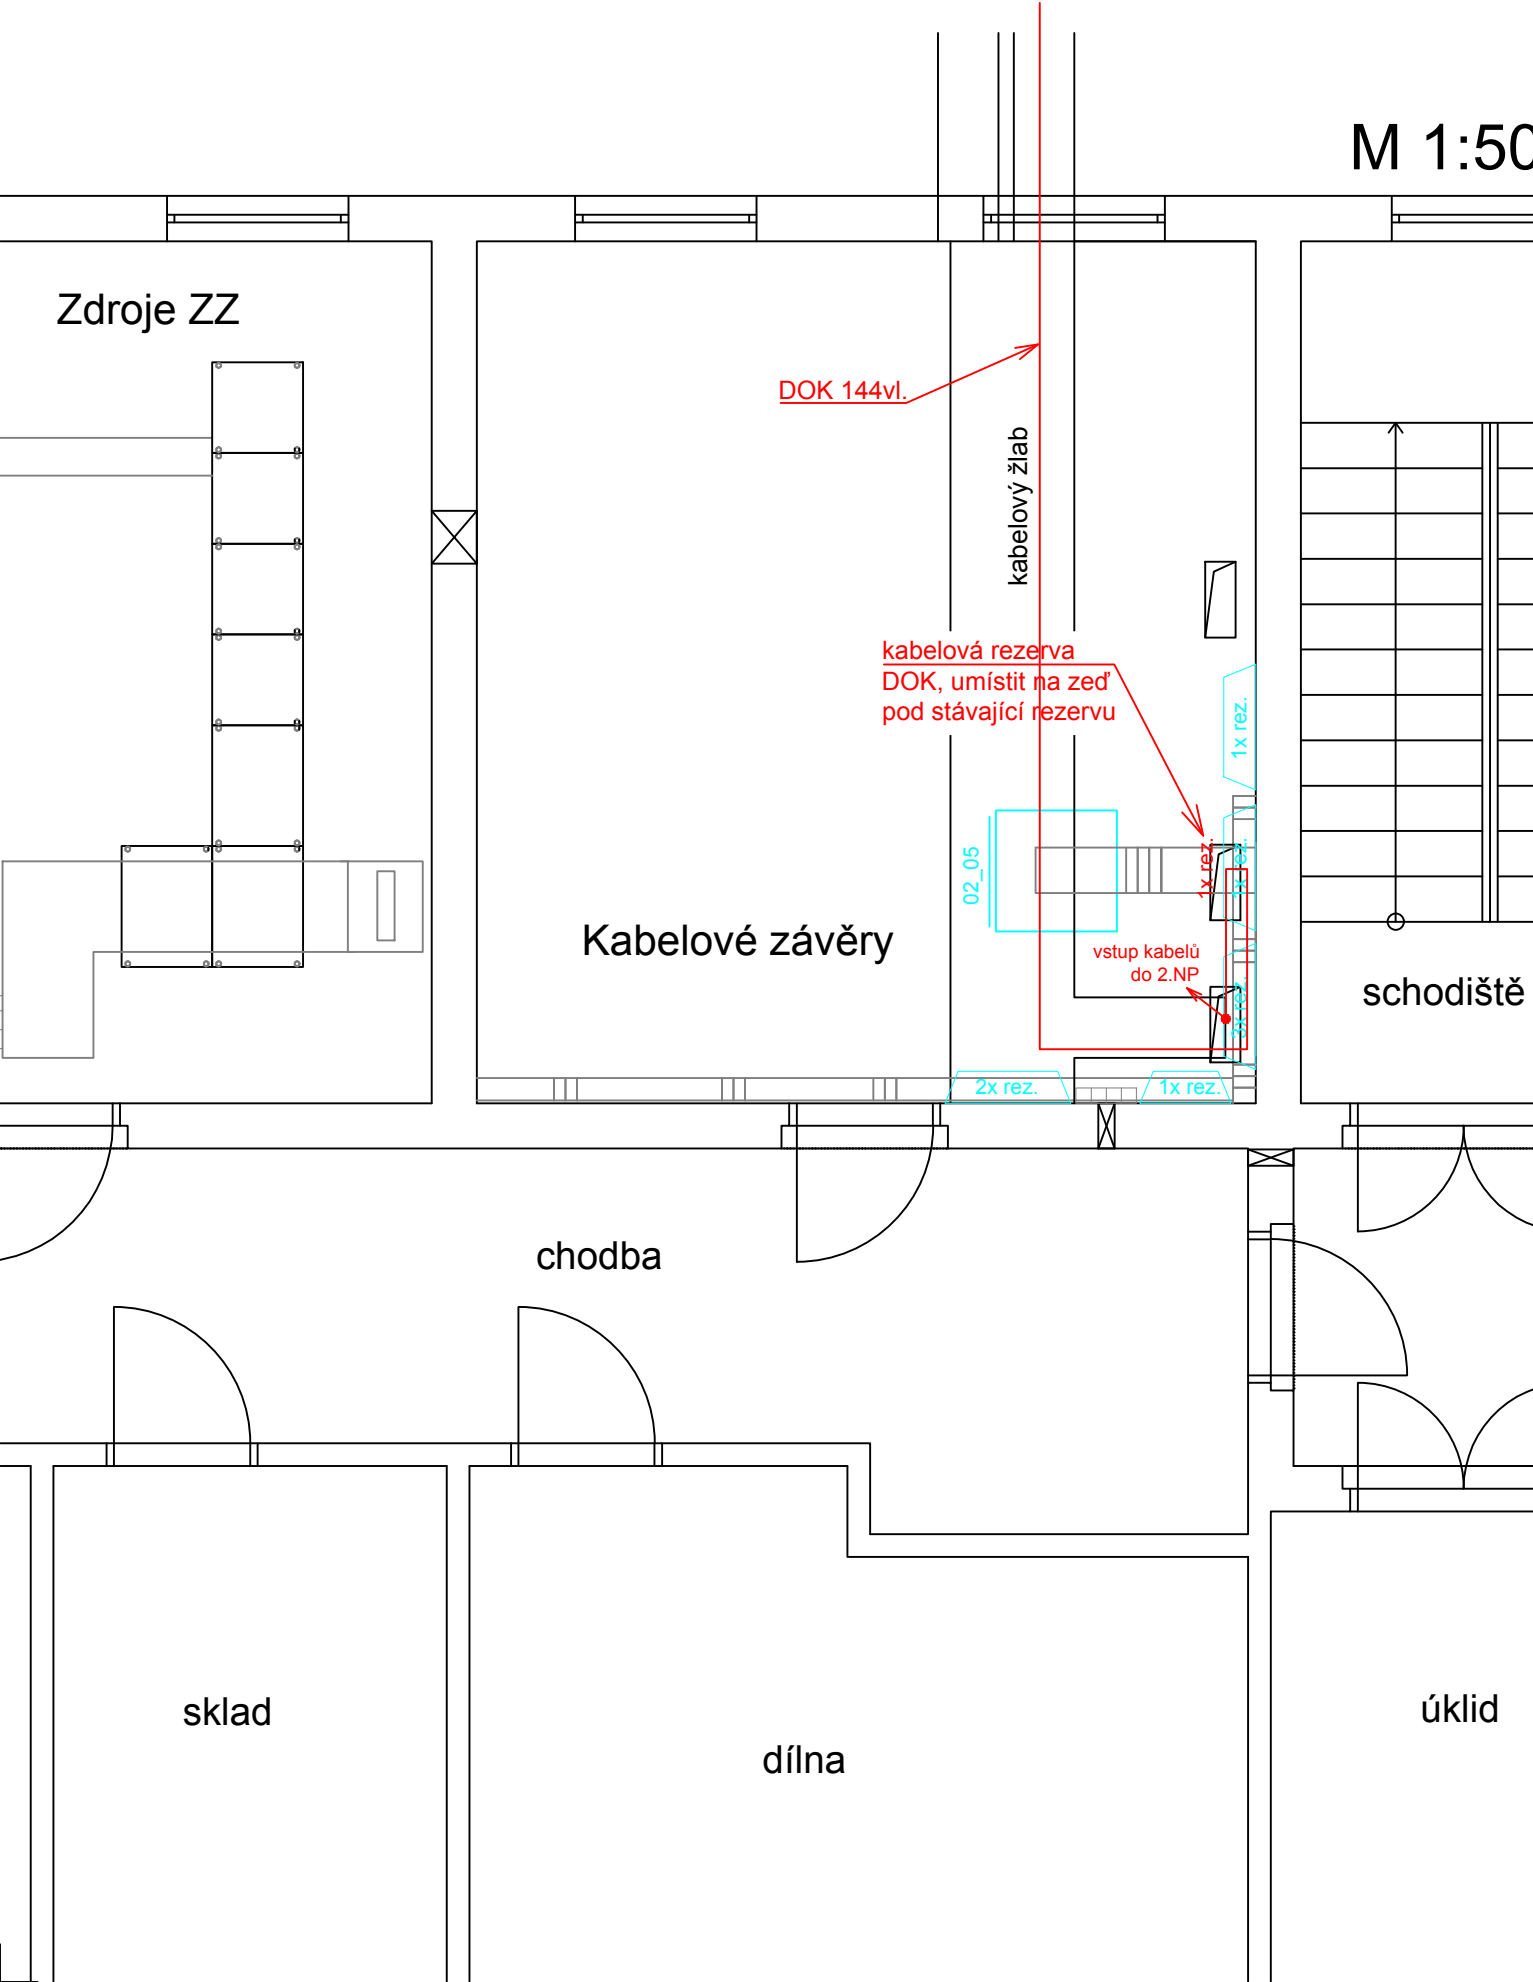

žst. Hrušovany u Brna - TB, 2. N.P.

žst. Vranovice odb. Rajhrad

M 1:50

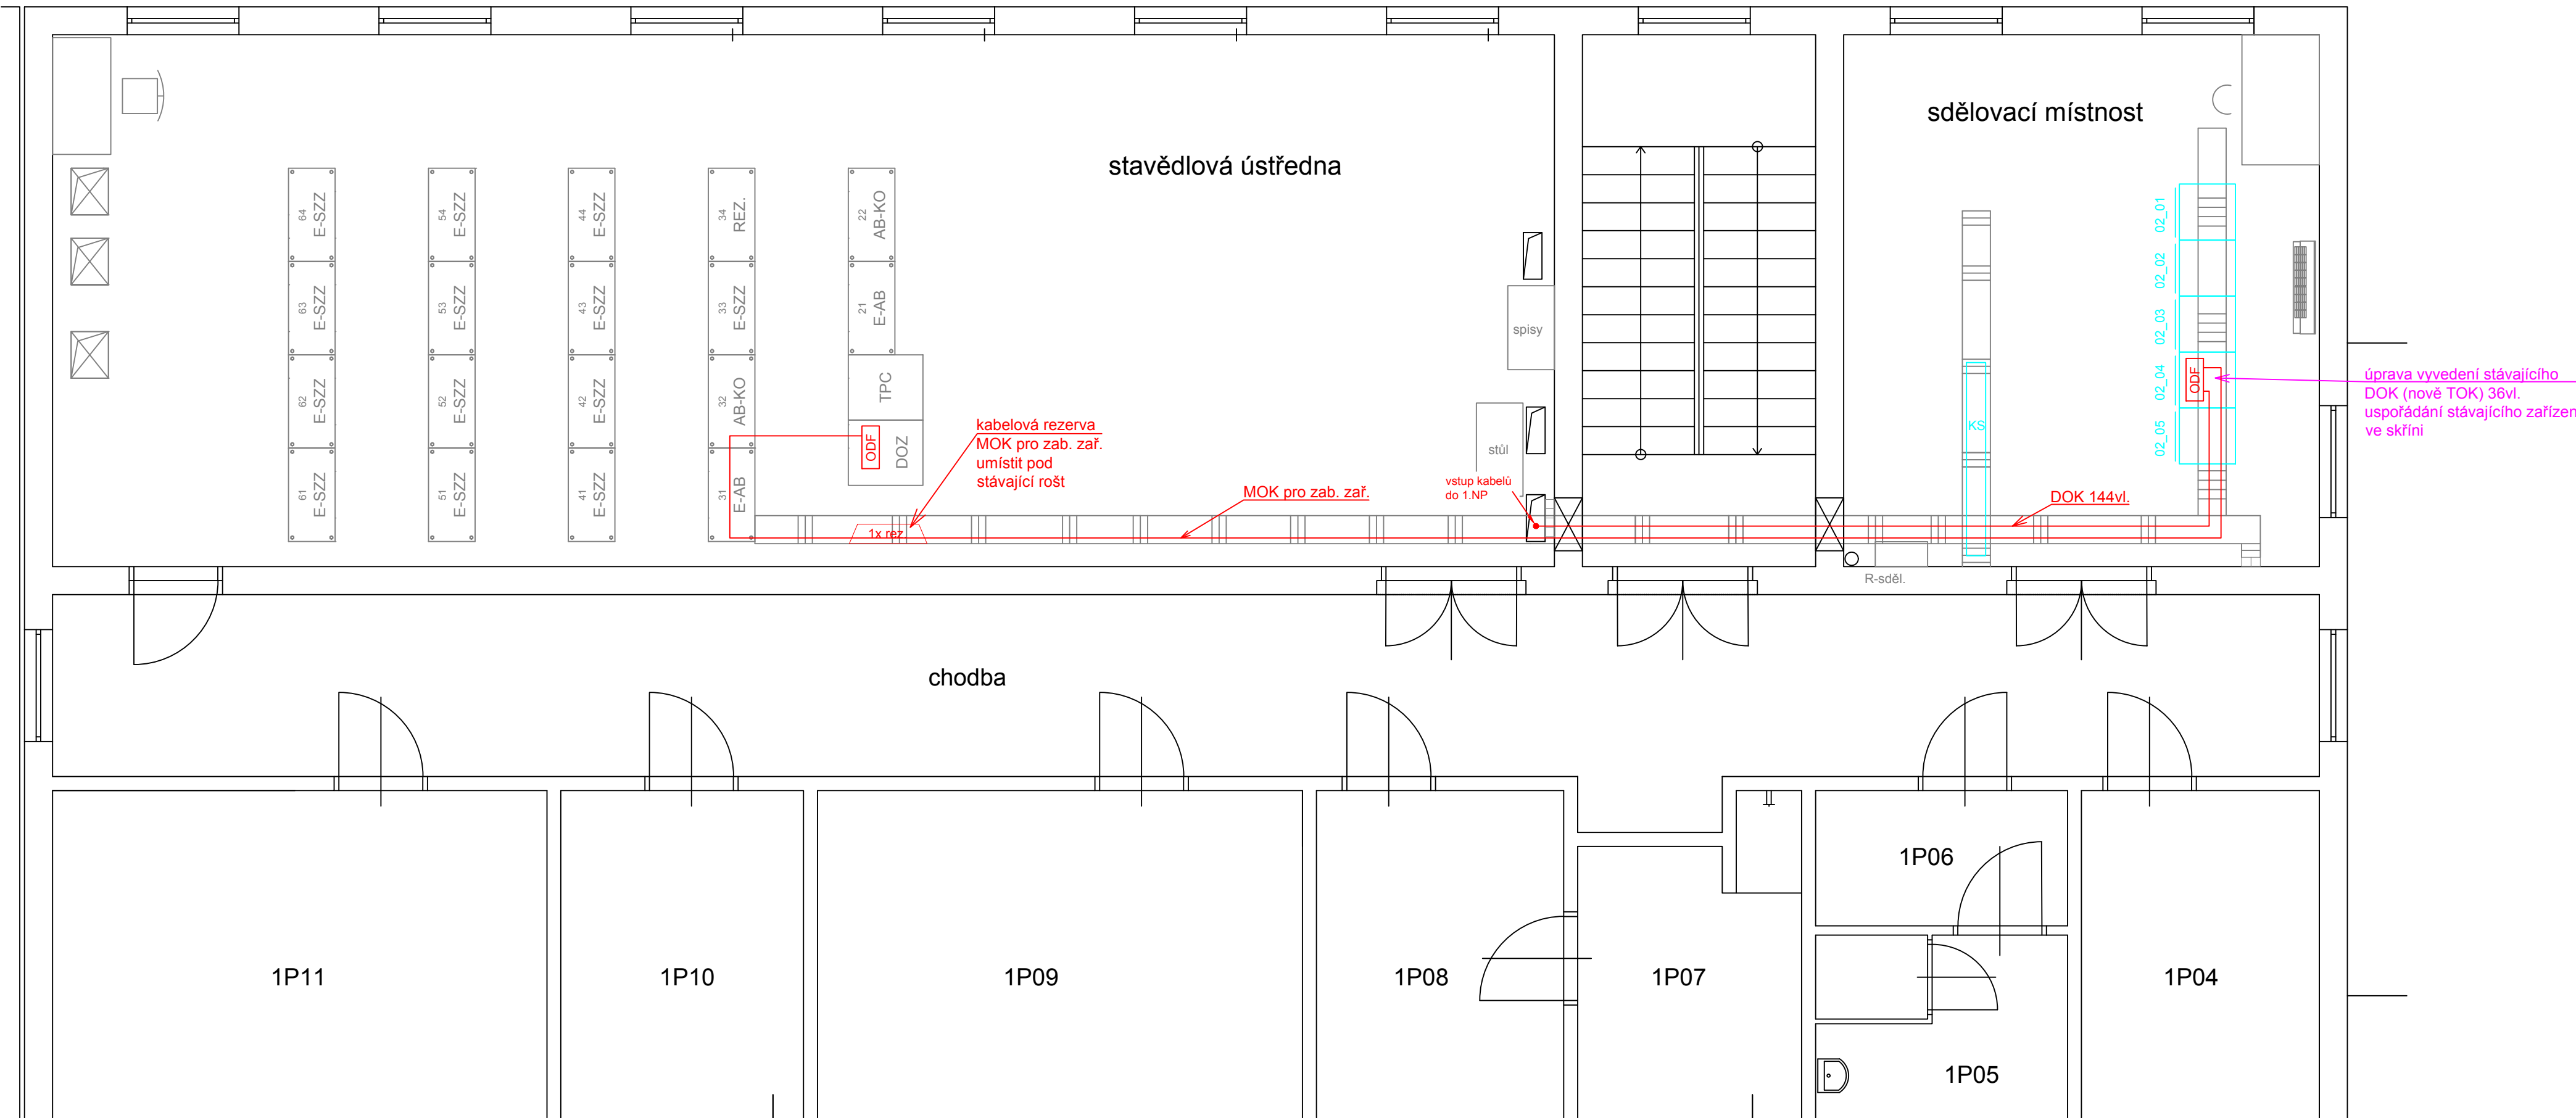

Legenda:

- stávající sdělovací zařízení beze změny
- stávající sdělovací zařízení upravované nebo doplňované
- stávající sdělovací zařízení demontované
- nové sdělovací zařízení v rámci PS 51-02-52
- ostatní technologické zařízení
- 2x rez. rezerva optického kabelu, počet krytů nad sebou
- ODF modulární ODF pro 144vl.
- stávající kabelové rošty
- skříň 19"

Jiná ověření:		Paré:	
Orientační schéma:		Razítko oprávněné osoby:	
Revize:		Datum:	
000		30.09.2024	
Popis:		Definitivní odevzdání dokumentace	
Kontroloval:		Ing. Josef Naništa	
Stavebník/Investor:		Správa železnic, státní organizace	
Adresa:		Dlážděná 1003/7, 110 00 Praha 1	
Zástupce investora:		Stavební správa východ	
Adresa:		Nerudova 773/1, 779 00 Olomouc	
Zhotovitel díla:		SUDOP BRNO, spol. s r.o.	
Adresa:		Kounicova 26, 611 36 Brno	
Kontakt:		T: +420 972 625 804 E: sudop@sudop-brno.cz	
Zhotovitel části/objektu:		SUDOP BRNO, spol. s r.o.	
Adresa:		Kounicova 26, 611 36 Brno	
Kontakt:		T: +420 972 625 804 E: sudop@sudop-brno.cz	
Hlavní projektant (HIP):		Ing. Jiří Pelc	
Specialista:		Ing. Josef Naništa	
Název stavby/akce:		Zvýšení trakčního výkonu TNS Břeclav	
Označení investora:		S622000531	
Název části:		Sdělovací zařízení	
Označení části:		D.1.2	
Název objektu/díle části:		-	
Označení objektu/komplexu:		-	
Název přílohy:		žst. Hrušovany u Brna, TB	
Název díle části přílohy:		dispozice zařízení	
Odpovědný projektant:		Ing. Zdeněk Španěl	
Kraj:		Jihomoravský	
Katastrální území:		viz. příloha A.	
Stupeň dokumentace:		Číslo přílohy (typ/pořadí):	
5 6 2 2 0 0 0 5 3 1		2. 357	
Stupeň dokumentace:		DUSL	
Smluvní datum zpracování:		30.09.2024	
Stupeň dokumentace:		Číslo přílohy (typ/pořadí):	
5 6 2 2 0 0 0 5 3 1		2. 357	