



**žst. Modřice** ←————→ **žst. Brno-Horní Heršpice**

**žst. Modřice** ←————→ **žst. Brno-Horní Heršpice**

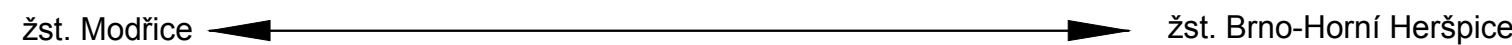

M 1:50

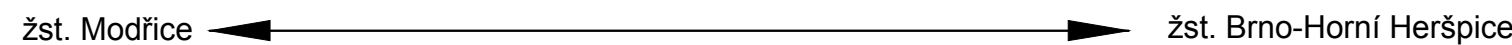

	stávající sdělovací zařízení beze změny
	stávající sdělovací zařízení upravované nebo doplňované
	stávající sdělovací zařízení demontované
	nové sdělovací zařízení v rámci
	ostatní technologické zařízení
	rezerva optického kabelu, počet krytů nad sebou
	modulární ODF pro 144vl. (PS 51-02-52)
	stávající kabelové rošty
	skříň 19"