

Žst.Břeclav ústřední stavědlo - dispozice 4NP

Vysvětlivky:

Při instalačních pracích je nutno respektovat rozvody po (a ve) ve stěnách. Manipulace na sděl.zařízení musí být prováděny pouze se souhlasem příslušné správy železničních telekomunikací .


- Při montáži vnitřních rozvodů je nutné dále respektovat:
- * ČSN 34 2300 Předpisy pro vnitřní rozvody sděl. zařízení
 - * ČSN 33 2000–4–41 ed.2 Ochrana před úrazem elektrickým proudem

LEGENDA:

- ŘEŠÍ PS 28–03–12 ZAŘÍZENÍ DŘT–ETCS
- ŘEŠÍ PS 28–03–11 TNS Břeclav, zařízení DŘT, SKŘ a MŘS
- ŘEŠÍ SO 28–86–06 ŽST Břeclav, DOÚO
- STÁVAJÍCÍ ZAŘÍZENÍ

Poznámka:

V místnosti ústředního ovládání jsou poměrně stísněné poměry pro umístění zařízení DŘT–ETCS. Pokud by z jakýchkoliv důvodů nebylo možno navržené zařízení umístit, lze po dohodě s OR Brno využít místnost rozvodny R6kV v přízemí budovy.

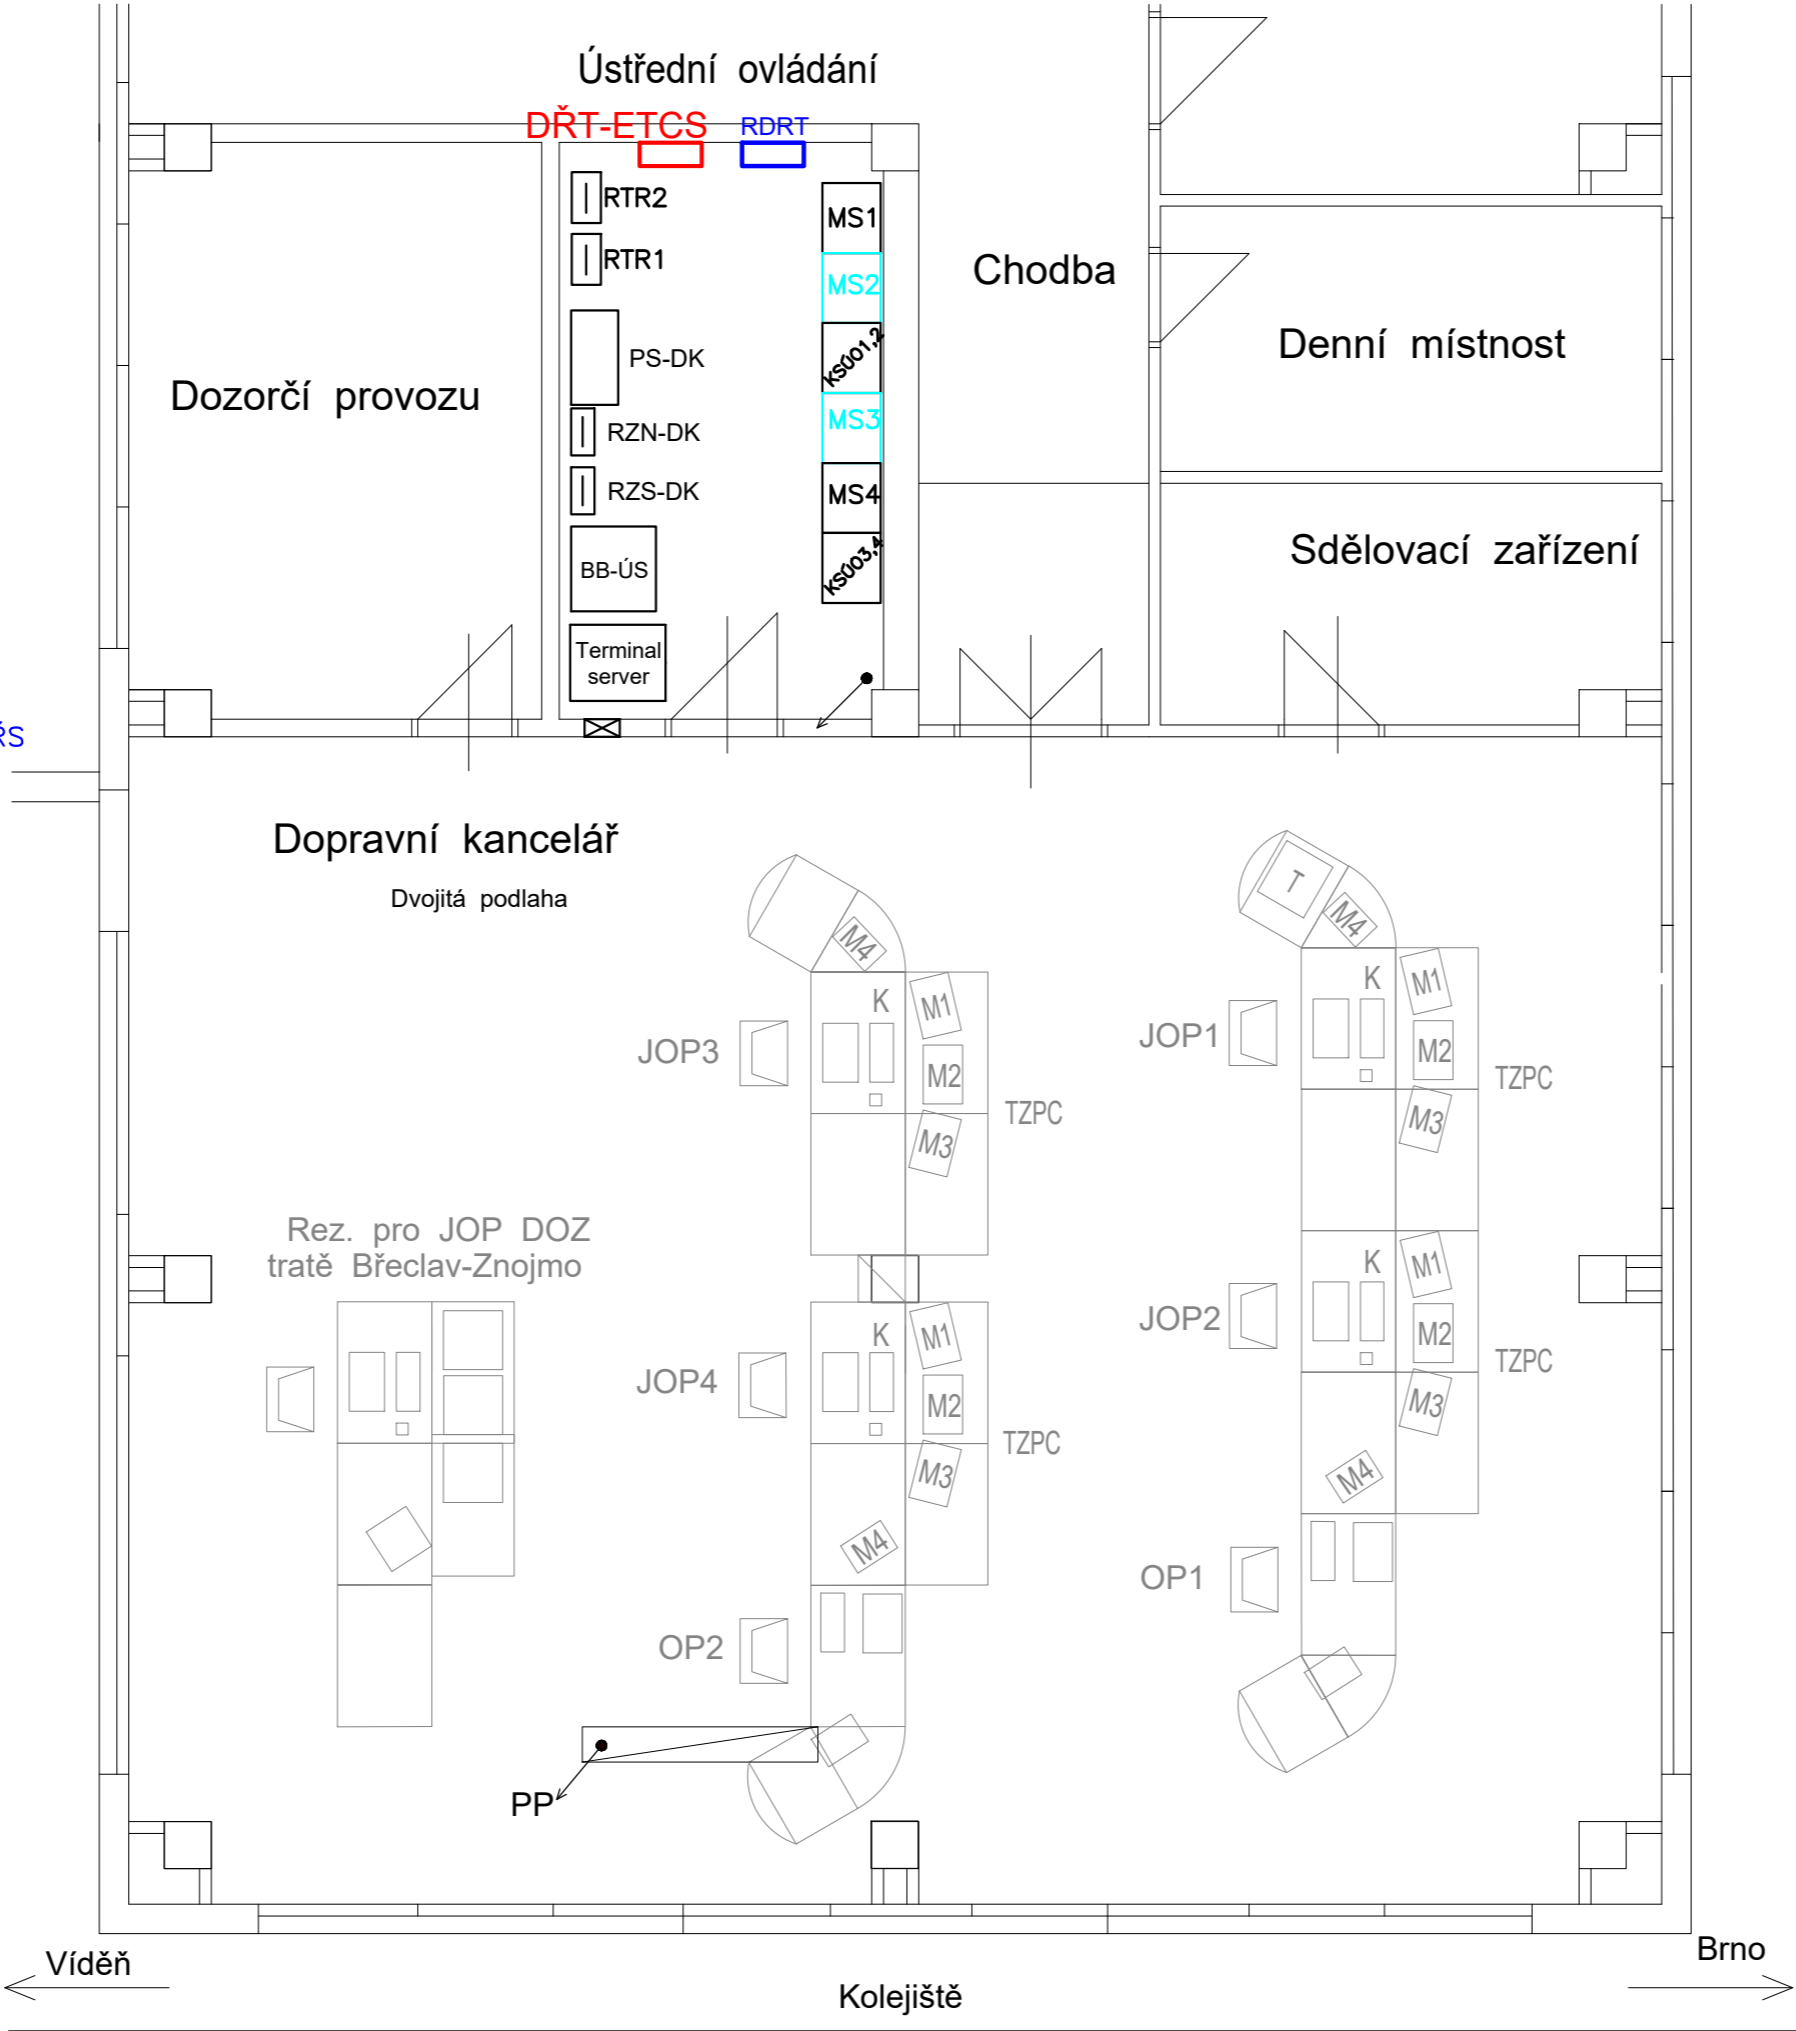

Jiná ověření:				Paré:			
Orientační schéma:				Razítko oprávněné osoby:			
Podpis:				Datum:			
Revize:	Datum:	Popis:		Kontroloval:			
000	30.09.2024	Definitivní odevzdání dokumentace		Ing. Petr Koryš			
Stavebník/Investor:		Správa železnic, státní organizace					
Adresa:		Dlážděná 1003/7, 110 00 Praha 1					
Zástupce investora:		Stavební správa východ					
Adresa:		Nerudova 773/1, 779 00 Olomouc					
Zhotovitel díla:		SUDOP BRNO, spol. s r.o.					
Adresa:		Kounicova 26, 611 36 Brno					
Kontakt:		T: +420 972 625 804 E: sudop@sudop-brno.cz					
Zhotovitel části/objektu:		Elektrizace železnic Praha a.s.					
Adresa:		nám.Hrdinů 1693/4a, 140 00 Praha 4 - Nusle					
Kontakt:		T: +420 296 500 457 E: info@elzel.cz					
Hlavní projektant (HIP): Ing. Jiří Pelc				Specialista: Ing. Jan Zárecký			
Název stavby/akce:		Zvýšení trakčního výkonu TNS Břeclav		Označení investora:		S622000531	
				Zakázka:		23074-01	
Název části:		Dispečerská řídicí technika		Označení části:		D.1.3.1	
Název objektu/díle části:		Dispečerská řídicí technika		Označení objektu/komplexu:		Objekty dle seznamu PK 00-03-05	
Název přílohy:		ŽST Břeclav - Dispozice		Číslo přílohy (typ/pořadí):		2. 005	
Název díle části přílohy:				Stupeň dokumentace:		DUSL	
Odpovědný projektant:		Zpracovatel přílohy:		Měřítko:		1:50	
Jindřich Lukašík		Jindřich Lukašík		Formáty:		3x A4	
Kraj:		Katastrální území:		TUDU:		Smluvní datum zpracování:	
Jihomoravský		viz. příloha A.		viz. příloha A.		30.09.2024	
Označení investora: S 6 2 2 0 0 0 5 3 1 Stupeň dokumentace: Část: D 1 3 0 1 Objekt: P K 0 0 0 3 0 5 Podobjekt: X X 2 0 0 5 Revize: 0 0 0							