


TNS Modřice

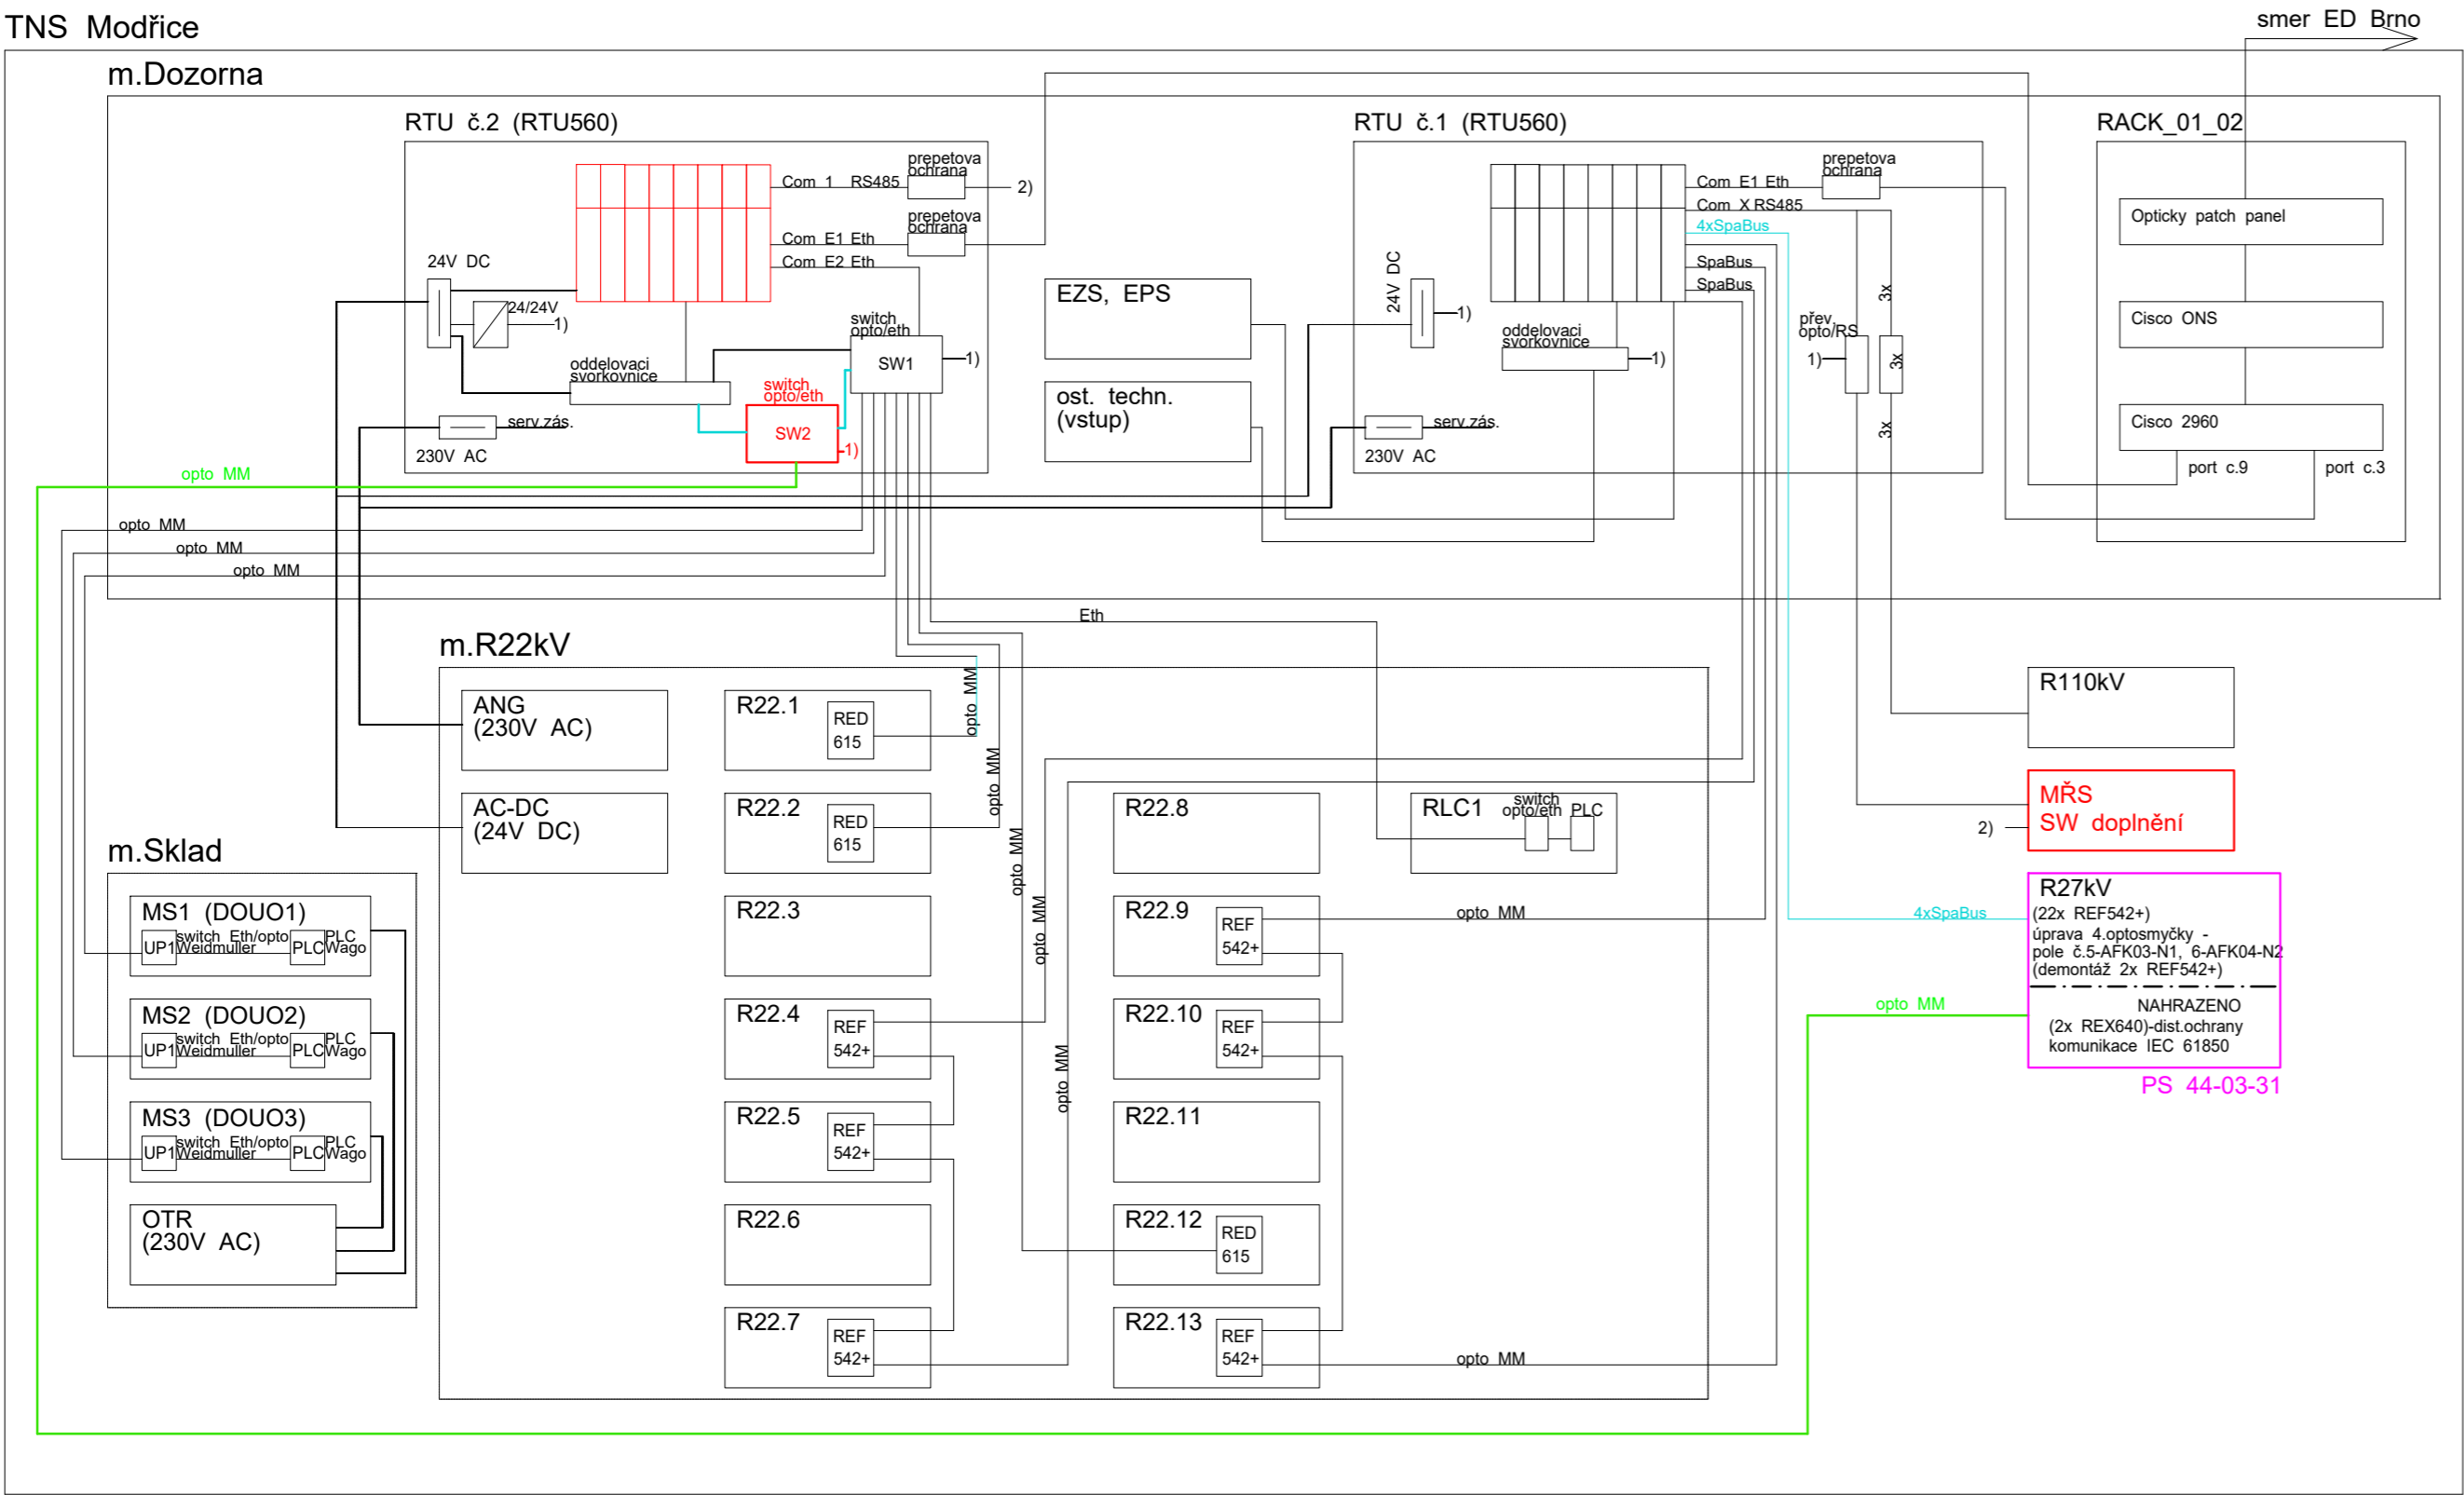

Vysvětlivky:

- Zařízení budovaná nebo upravovaná v rámci PS 44-03-11 TNS Modřice, zařízení DŘT, SKŘ a MŘS
- Zařízení stávající (beze změny)
- Zařízení upravovaná a doplňovaná v PS 44-03-31 TNS Modřice, úprava a doplnění technologie

Jiná ověření:				Paré:							
Orientační schéma:				Razítko oprávněné osoby:							
Revize: 000				Datum: 30.09.2024		Popis: Definitivní odevzdání dokumentace		Kontroloval: Ing. Petr Kortyš			
Stavebník/Investor: Správa železnic, státní organizace				Adresa: Diážděná 1003/7, 110 00 Praha 1		Zástupce investora: Stavební správa východ		Adresa: Nerudova 773/1, 779 00 Olomouc			
Zhotovitel díla: SUDOP BRNO, spol. s r.o.				Adresa: Kounicova 26, 611 36 Brno		T: +420 972 625 804		E: sudop@sudop-brno.cz			
Zhotovitel části/objektu: Elektrizace železnic Praha a.s.				Adresa: nám.Hrdinů 1693/4a, 140 00 Praha 4 - Nusle		T: +420 296 500 457		E: info@elzel.cz			
Hlavní projektant (HIP): Ing. Jiří Pelc				Specialista: Ing. Jan Zářecký							
Název stavby/akce:		Zvýšení trakčního výkonu TNS Břeclav				Označení investora: S622000531					
Název části:		Dispečerská řídicí technika				Zakázka: 23074-01					
Název objektu/díle části:		Dispečerská řídicí technika				Označení části: D.1.3.1					
Název přílohy:		TNS Modřice - Přehledové schéma DŘT, SKŘ a MŘS				Označení objektu/komplexu: Objekty dle seznamu PK 00-03-05					
Název díle části přílohy:						Číslo přílohy (typ/pořadí): 2. 008					
Odpovědný projektant: Jindřich Lukašík		Zpracovatel přílohy: Jindřich Lukašík		Měřítko: -		Formáty: 3x A4		Stupeň dokumentace: DUSL			
Kraj: Jihomoravský		Katastrální území: viz. příloha A.		TUDU: viz. příloha A.		Smluvní datum zpracování: 30.09.2024					
Označení investora: S 6 2 2 0 0 0 0 5 3 1				Stupeň dokumentace: Část: D U S L X -				Podoblast: P K 0 0 0 3 0 5 -			
X -				D 1 3 0 1 -				X -			
2 -				0 0 8				0 0 0			