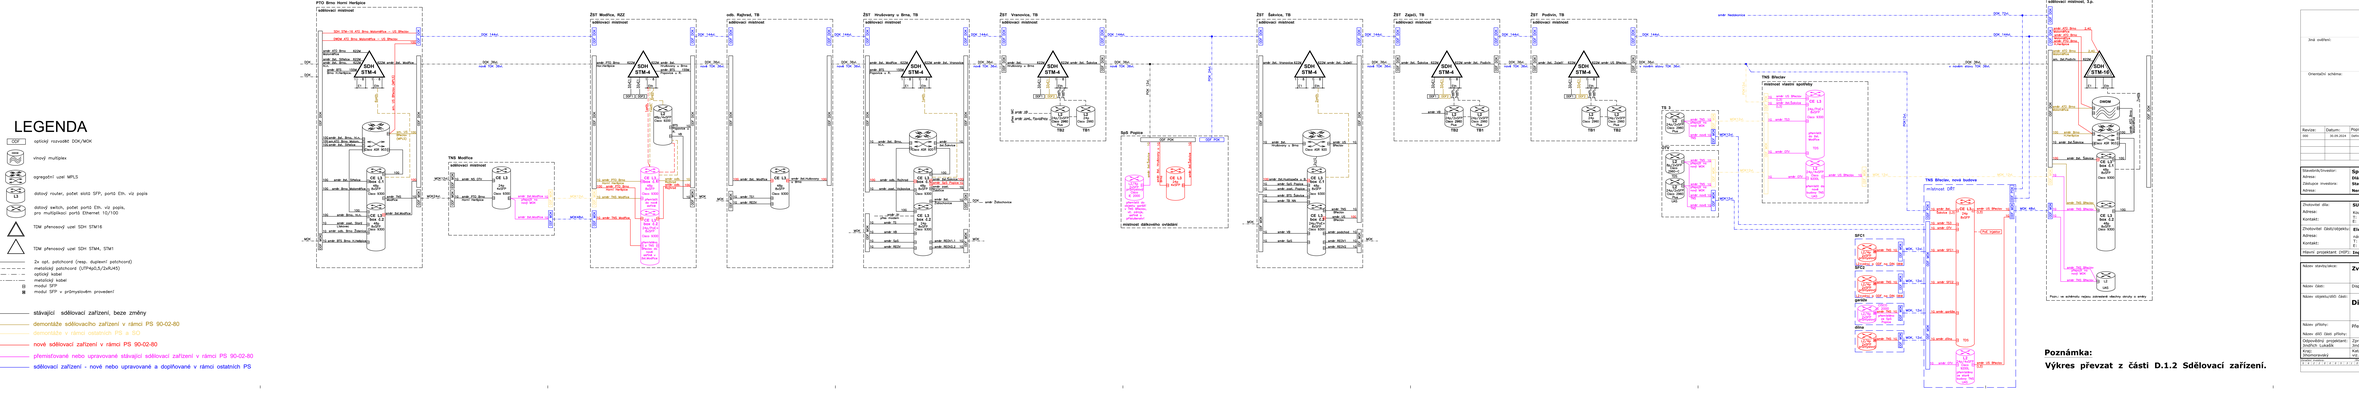
LEGENDA
ODF
optický rozvaděč ODK/WDK
vlnový multiplex
agregační uzel MPLS
datový router, počet slotů SFP, portů Eth, viz popis
datový switch, počet portů Eth, viz popis, pro multiplikaci portů Ethernet 10/100
TDM přenosový uzel SDH STM16
TDM přenosový uzel SDH STM4, STM1
2x opt. patchcord (resp. duplexní patchcord)
metalický patchcord (UTP4x0,5/2xRJ45)
optický kabel
metalický kabel
modul SFP
modul SFP v průmyslovém provedení
stávající sdělovací zařízení, beze změny
demontáže sdělovacího zařízení v rámci PS 90-02-80
demontáže sdělovacího zařízení ostatních PS v síti
nové sdělovací zařízení v rámci PS 90-02-80
přemístěné nebo upravované stávající sdělovací zařízení v rámci PS 90-02-80
sdělovací zařízení - nově nebo upravované a doplňované v rámci ostatních PS
PTO Brno Horní Heršpice
sdělovací místnost
SDH STM-16.#3 Brno Maloměřice - (5) Břeclav
SDH STM-16.#4 Brno Maloměřice - (1) Brno
SDH STM-4
SDH arah Brno Horní Heršpice
arah (2) Brno
arah Brno Maloměřice
arah Brno Židenice
arah Brno Slatina
arah Brno Kr.Pole
arah Brno Modřice
arah Brno Hrušovany
arah Brno Kr.Pole
arah Brno Modřice
arah Brno Hrušovany
arah Brno Židenice
arah Brno Slatina