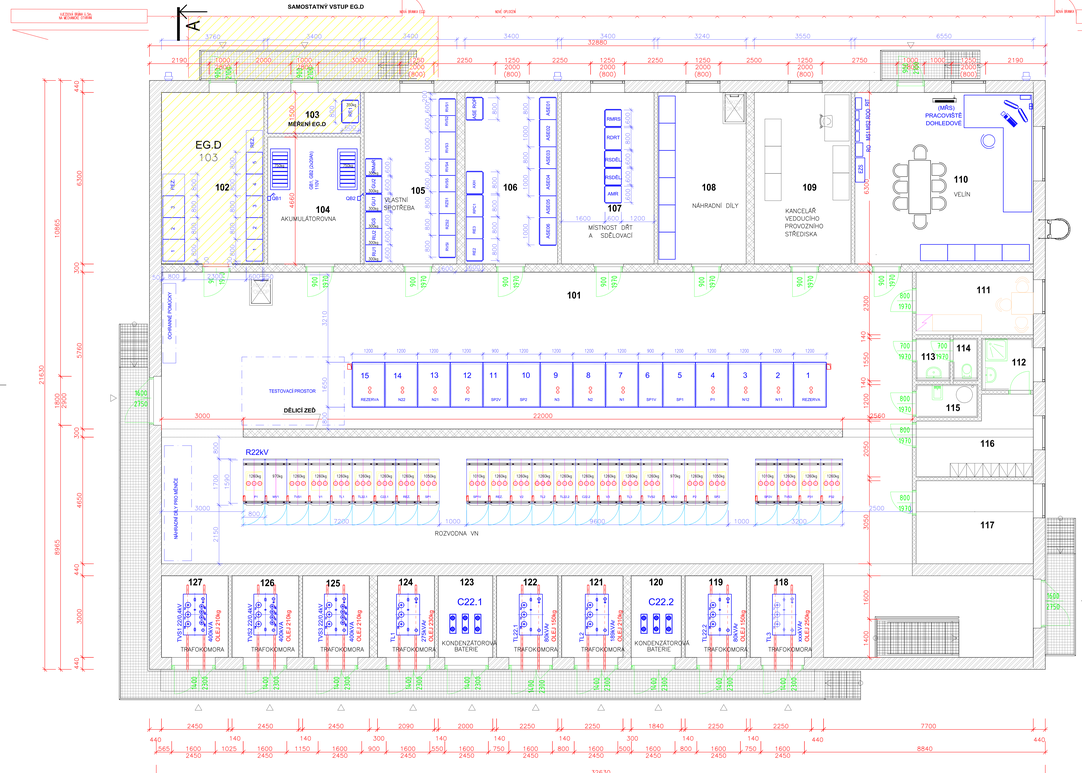

ŘEZ A - A

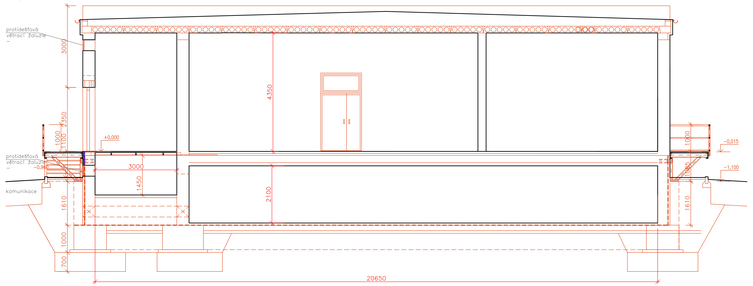

ŘEZ B - B

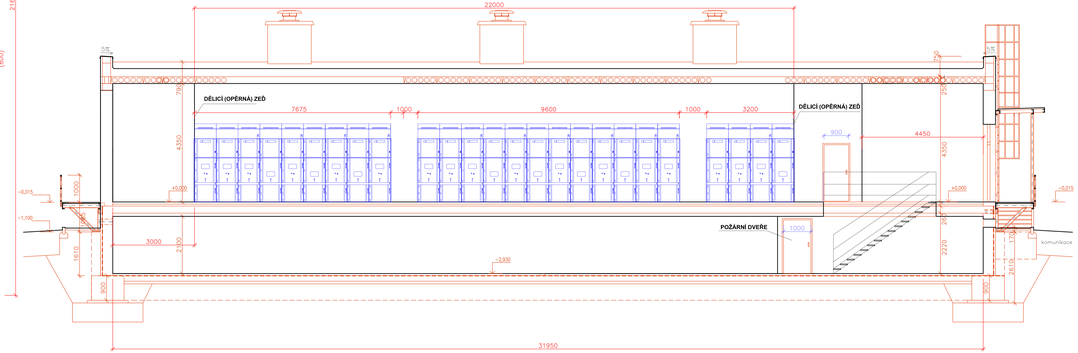

(kraj-odštěp)

Pardubický

Orientační schéma:

Razítko autorského dozoru projektanta:
Ing. Vítězslav Šimáček
Ing. Vítězslav Šimáček
Autorizovaný inženýr pro dopravní stavby
Autorizovaný inženýr pro silniční stavitelství
Autorizovaný inženýr pro železniční stavitelství
Autorizovaný inženýr pro pozemní stavitelství
Mobil: +420 731 170 [illegible]
E-mail: [illegible]@[illegible].cz
Datum:

Revize:	Datum:	Popis:	Kontrolovat:
00	30.09.2024	Zahájení zakázkové dokumentace	Ing. Petr Kunst

Investor/Uživatel/Investor:	**Správa železnic, státní organizace**
Sídlo:	Dlážděná 1003/7, 110 00 Praha 1
Zástupce investora:	Oblastní ředitelství Ostrava
Adresa:	Nerudova 777/1, 779 00 Olomouc

Zhotovitel dílo:	**SUDOP BRNO, spol. s r.o.**
Adresa:	Kounicova 29, 611 35 Brno
Kontakt:	T: +420 572 525 904 E: sudop@sudop.cz
Zhotovitel část/objektu:	**SUDOP BRNO, spol. s r.o.**
Adresa:	Kounicova 29, 611 35 Brno
Kontakt:	T: +420 572 525 904 E: sudop@sudop.cz
Hlavní projektant (HIP):	Ing. Jiří Peš — Specialista: Ing. Jan Zahora

Název stavby/akce:	**Zvýšení trakčního výkonu TNS Břeclav**
Číslo:	
Název části:	Silnoproudá technologie trakčních napájecích stanic
Název objektu/dílčí části:	TNS Břeclav, technologická zařízení
Název přílohy:	**TNS Břeclav - dispozice zařízení**
Název dílčí části přílohy:	
Dodavatelský projektant: Ing. Miloslav Šindelář Kód autorizace: [illegible] Zhotovovatelský	Zpracovatel přílohy: Kód autorizace: [illegible] Autentizační jméno: viz. příloha A.

Objednatel:	SŽ
Číslo smlouvy objednatele:	5622005531
Zakázka:	2307405
Označení části:	**D.1.3.3**
Označení objektu/hlavní části:	**Objekty dle seznamu PK 28-03-09**
Číslo přílohy/označení:	**2. 009**
Stupeň dokumentace:	**DUSL**
Měřítko: 1:500 / Formát: A4	
Smluvní datum zpracování:	**30.09.2024**
Tužkou: viz. příloha A.	