


Zvýšení trakčního výkonu TNS Břeclav
SO 28-22-01 TNS Břeclav, příjezdová komunikace - propustek
2.021 Půdorys - nový stav
M1:100

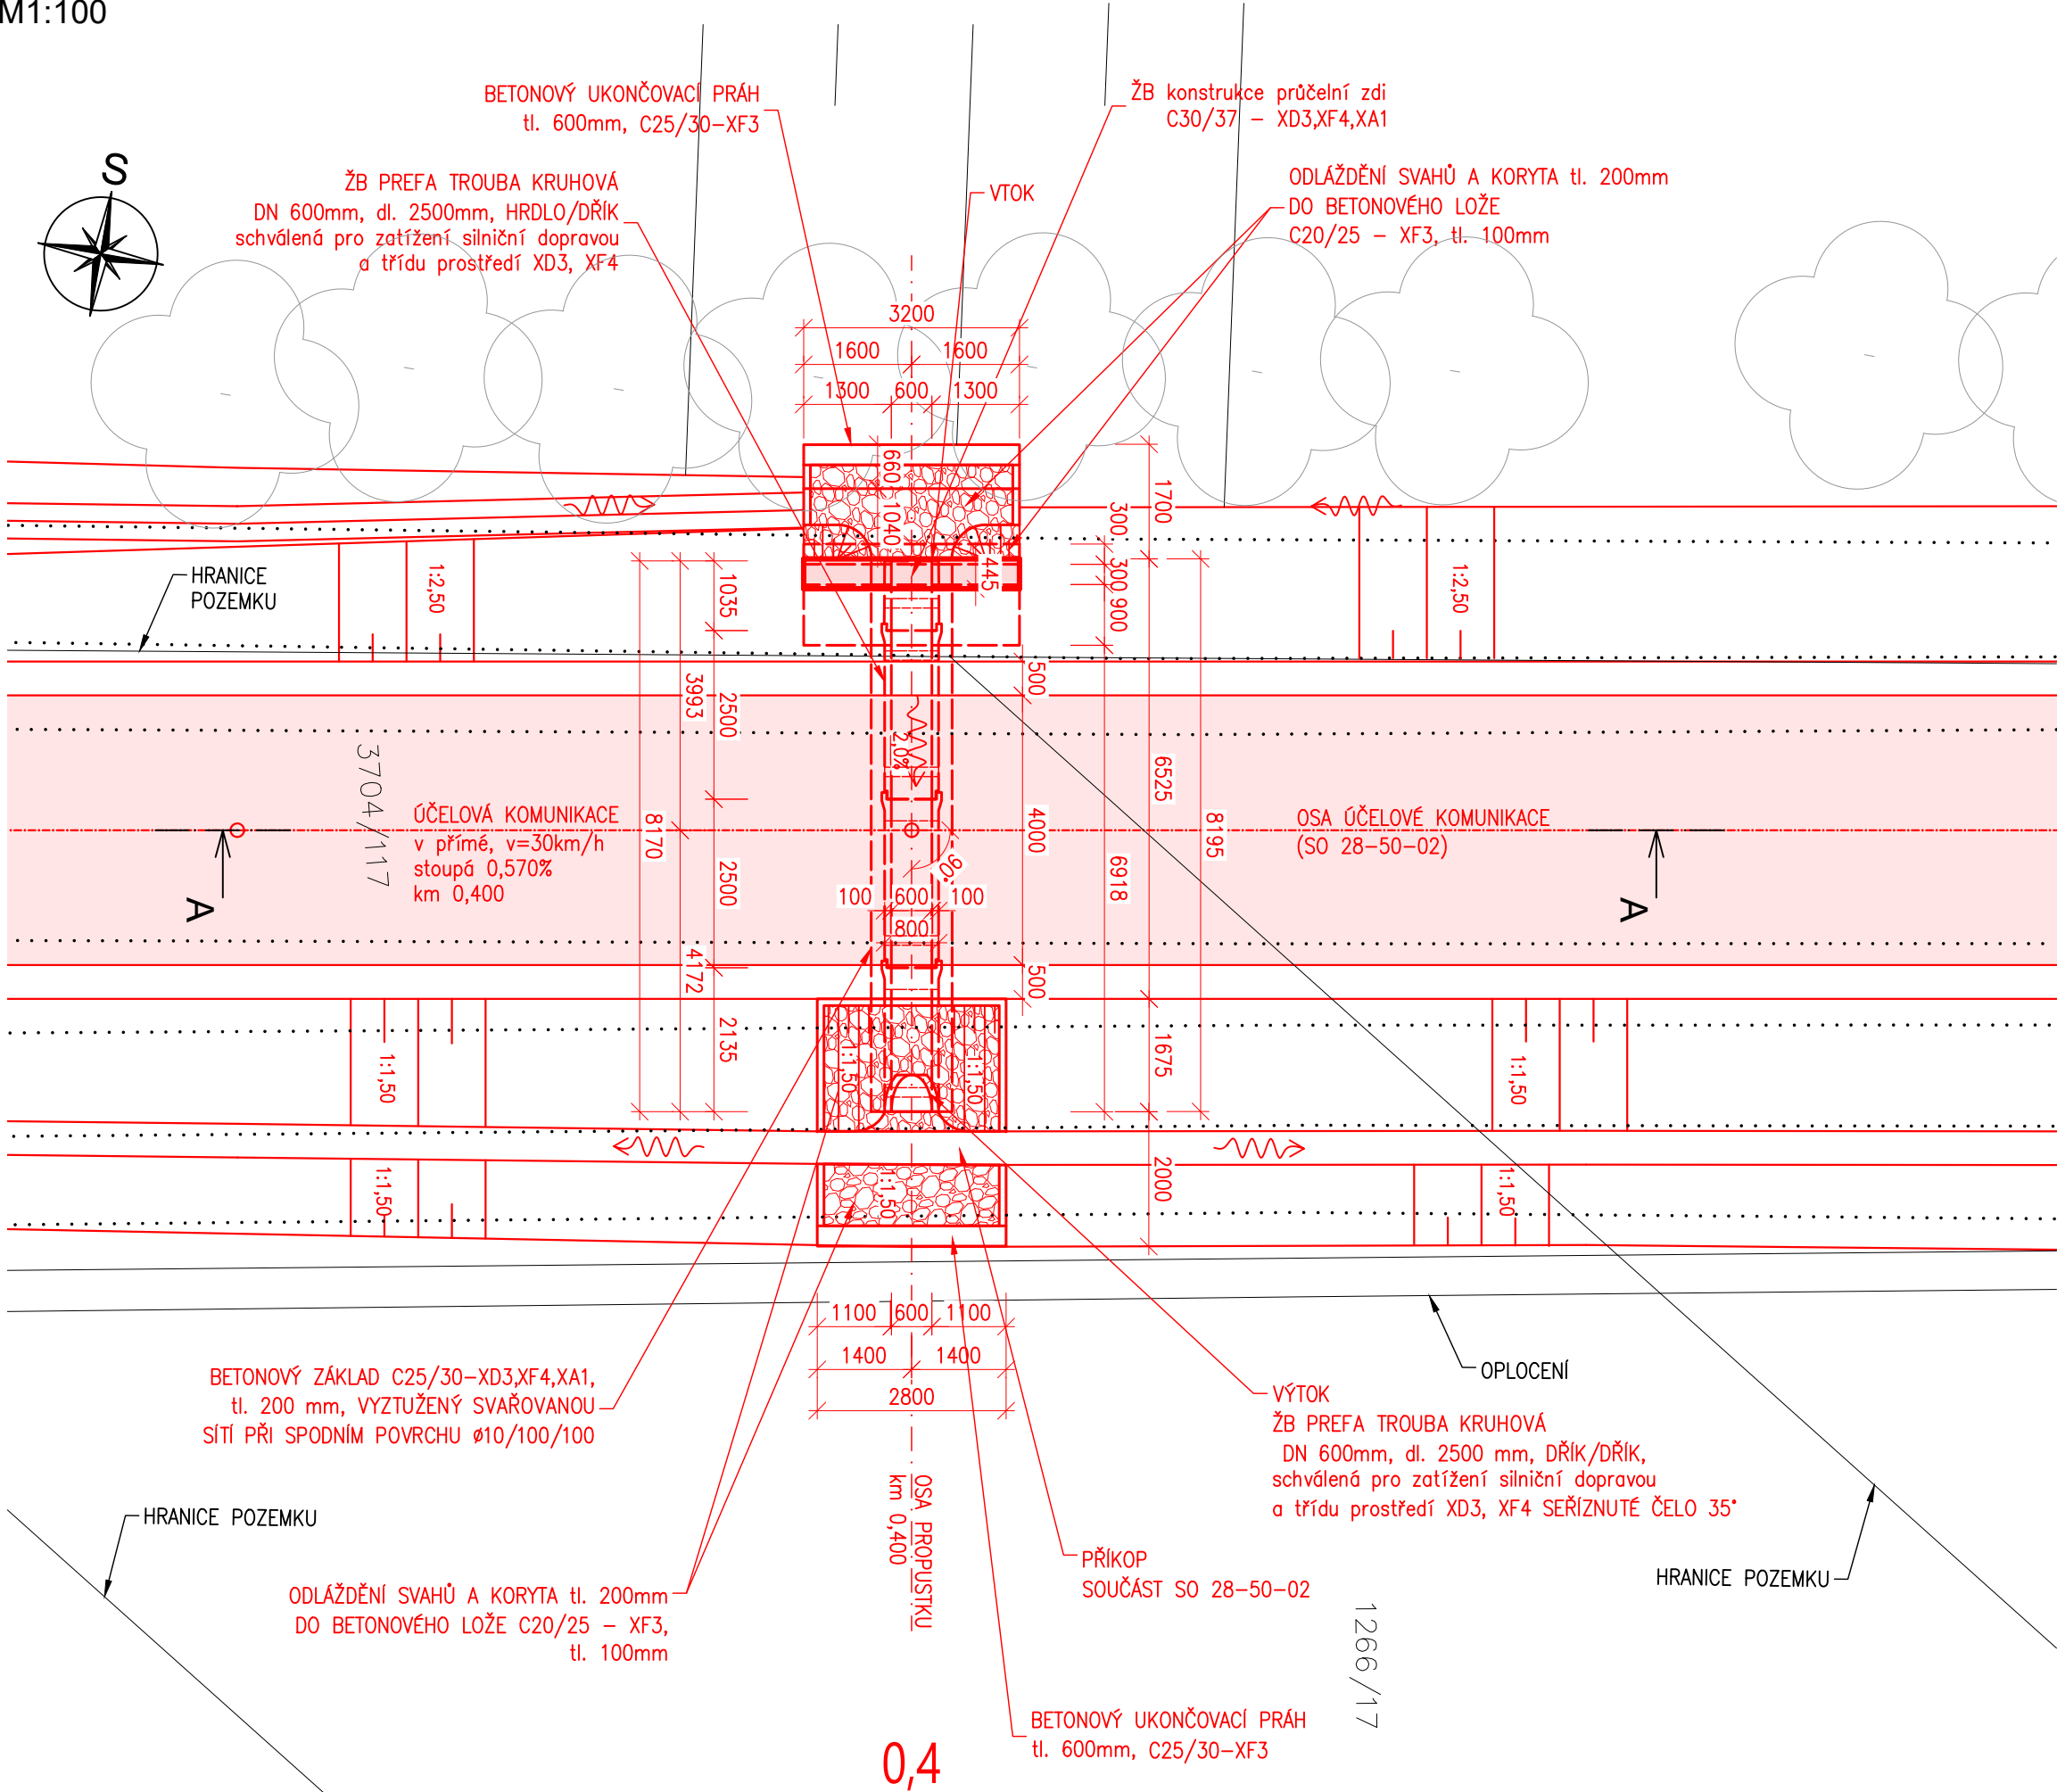

Jiná ověření:				Paré:			
Orientační schéma:				Razítko oprávněné osoby:			
Podpis:				Datum:			
Revize:	Datum:	Popis:		Kontroloval:			
000	30.09.2024	Definitivní odevzdání		Ing. Štěpán Kameš			
Stavebník/Investor:				Správa železnic, státní organizace			
Adresa:				Dlážděná 1003/7, 110 00 Praha 1			
Zástupce investora:				Stavební správa východ			
Adresa:				Nerudova 773/1, 779 00 Olomouc			
Zhotovitel díla:				SUDOP BRNO, spol. s r.o.			
Adresa:				Kounicova 26, 611 36 Brno			
Kontakt:				T: +420 972 625 804 E: sudop@sudop-brno.cz			
Zhotovitel části/objektu:				SUDOP BRNO, spol. s r.o.			
Adresa:				Kounicova 26, 611 36 Brno			
Kontakt:				T: +420 972 625 804 E: sudop@sudop-brno.cz			
Hlavní projektant (HIP):				Ing. Jiří Pelc		Specialista: Ing. Radomír Hanák	
Název stavby/akce:		Zvýšení trakčního výkonu TNS Břeclav		Označení investora:		S622000531	
Název části:		Mosty, propustky a zdi		Zakázka:		23074-01	
Název objektu/dílčí části:		TNS Břeclav, příjezdová komunikace - propustek		Označení části:		D.2.1.04	
Název přílohy:		Půdorys - nový stav		Označení objektu/komplexu:		SO 28-22-01	
Název dílčí části přílohy:				Číslo přílohy (typ/pořadí):		2.021	
Odpovědný projektant:		Ing. Štěpán Kameš		Stupeň dokumentace:		DUSL	
Kraj:		Jihomoravský		Smluvní datum zpracování:		30.09.2024	
Měřítko:		1:100		Formáty:		3 A4	
TUDU:		viz. příloha A.		Podobojekt:		Příloha:	
Označení investora:		Stupeň dokumentace:		Část:		Revize:	
S 6 2 2 0 0 0 5 3 1		I - D U S L - D 2 1 0 4		O b j e k t : S o d i t t e z - x x		P r í l o h a : 1 - 0 0 1 - 0 0 0	