HRUŠOVANY U BRNA ⟷ BRNO – HORNÍ HERŠPICE

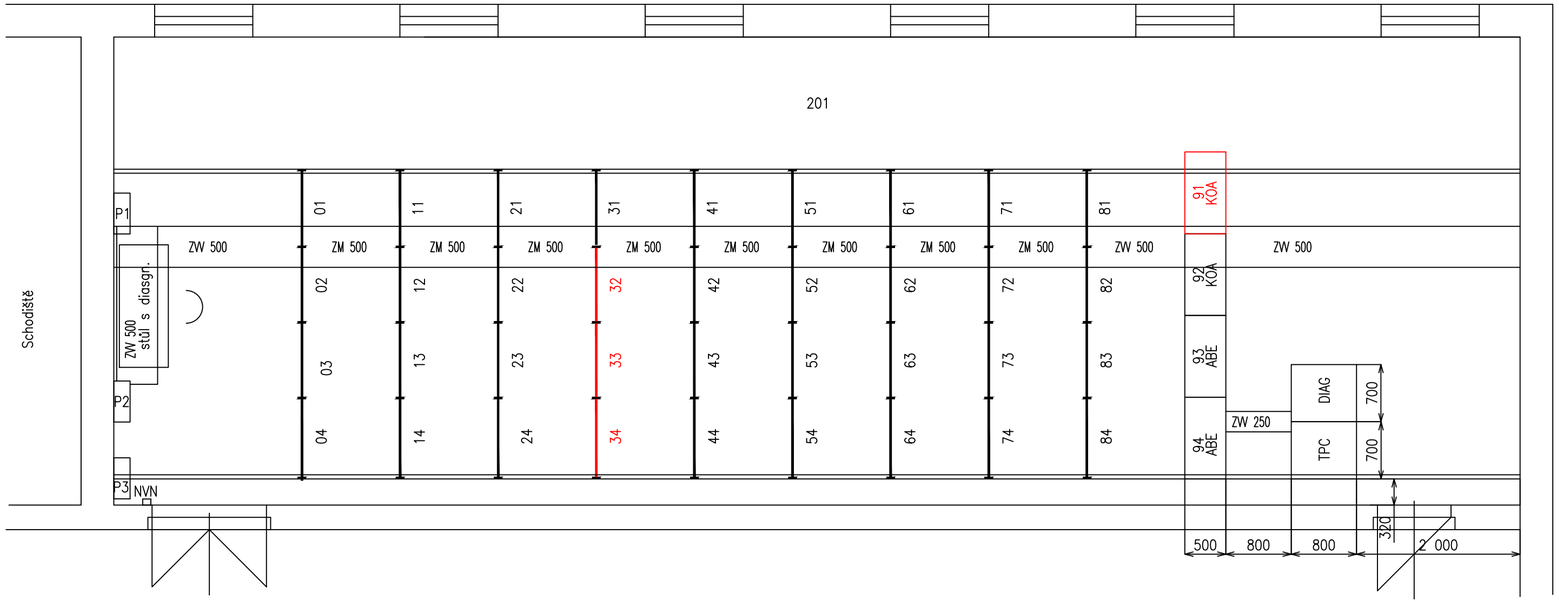

Místn.č.	Název místnosti	Umístěné zařízení	
201	Stavědlová ústředna	11 – 95	releové stojany ETB
		TPC	skříň technologických počítačů
		S1	diagnostické pracoviště
		P1 – P3	kabelové prostupy
		ZM 500	žlab meziřadový
		ZW 500	žlab volné vazby
		NVN	tlačítko nouzového vypnutí napájení
		24	stojan s novou diagnostikou a opakovači kolej. relé
		14	stojan pro nové prvky napájení
		ABE – 93, 94	skříně elektronického autobloku
		KOA – 91, 92	skříň kolejových obvodů 75 Hz a 275 Hz
		ZW 250	žlab volné vazby š. 250
		KOA – 91	Úprava dotčených KO
		skříně 32–34	Úprava dotčených KO

Jiná ověření:

Paré:

Orientační schéma:

Razítko oprávněné osoby:

Tomáš Klement

Podepsal Tomáš Klement
DN: cn=Tomáš Klement, c=CZ, o=Česká komora autorizovaných inženýrů a techniků činných ve výstavbě, ou=1006924, email=tklement@sudop-brno.cz
Datum: 2024.10.15 09:32:38 +02'00'

Podpis: Datum:

Revize:	Datum:	Popis:	Kontroloval:
000	30.09.2024	Definitivní odevzdání dokumentace	Martin Kadla

Stavebník/Investor:	**Správa železnic, státní organizace**
Adresa:	**Dlážděná 1003/7, 110 00 Praha 1**
Zástupce investora:	**Stavební správa východ**
Adresa:	**Nerudova 773/1, 779 00 Olomouc**

SPRÁVA ŽELEZNIC

Zhotovitel díla:	**SUDOP BRNO, spol. s r.o.**
Adresa:	Kounicova 26, 611 36 Brno
Kontakt:	T: +420 972 625 804 E: sudop@sudop-brno.cz
Zhotovitel části/objektu:	**SUDOP BRNO, spol. s r.o.**
Adresa:	Kounicova 26, 611 36 Brno
Kontakt:	T: +420 972 625 804 E: sudop@sudop-brno.cz
Hlavní projektant (HIP):	**Ing. Jiří Pelc**
Specialista:	**Ing. Jan Zářecký**

SUDOP BRNO

Název stavby/akce:	**Zvýšení trakčního výkonu TNS Břeclav**		Označení investora: **S622000531**
			Zakázka: **23074-01**
Název části:	Zabezpečovací zařízení		Označení části: **D.1.1**
Název objektu/dílčí části:	Zabezpečovací zařízení		Označení objektu/komplexu: **Objekty dle seznamu PK 28-01-08**
Název přílohy: Název dílčí části přílohy:	Dispozice ŽST Modřice		Číslo přílohy (typ/pořadí): **2. 607**
Odpovědný projektant: Ing. Jan Zářecký	Zpracovatel přílohy: Tomáš Klement	Měřítko: - Formáty: -	Stupeň dokumentace: **DUSL**
Kraj: Jihomoravský	Katastrální území: viz. příloha A.	TUDU: viz. příloha A.	Smluvní datum zpracování: **30.09.2024**

Označení investora:	Stupeň dokumentace:	Část:	Objekt:	Podobjekt:	Příloha:	Revize:
S622000531	DUSL	D11	PK28010	XX	2_607	000