


Stávající stav

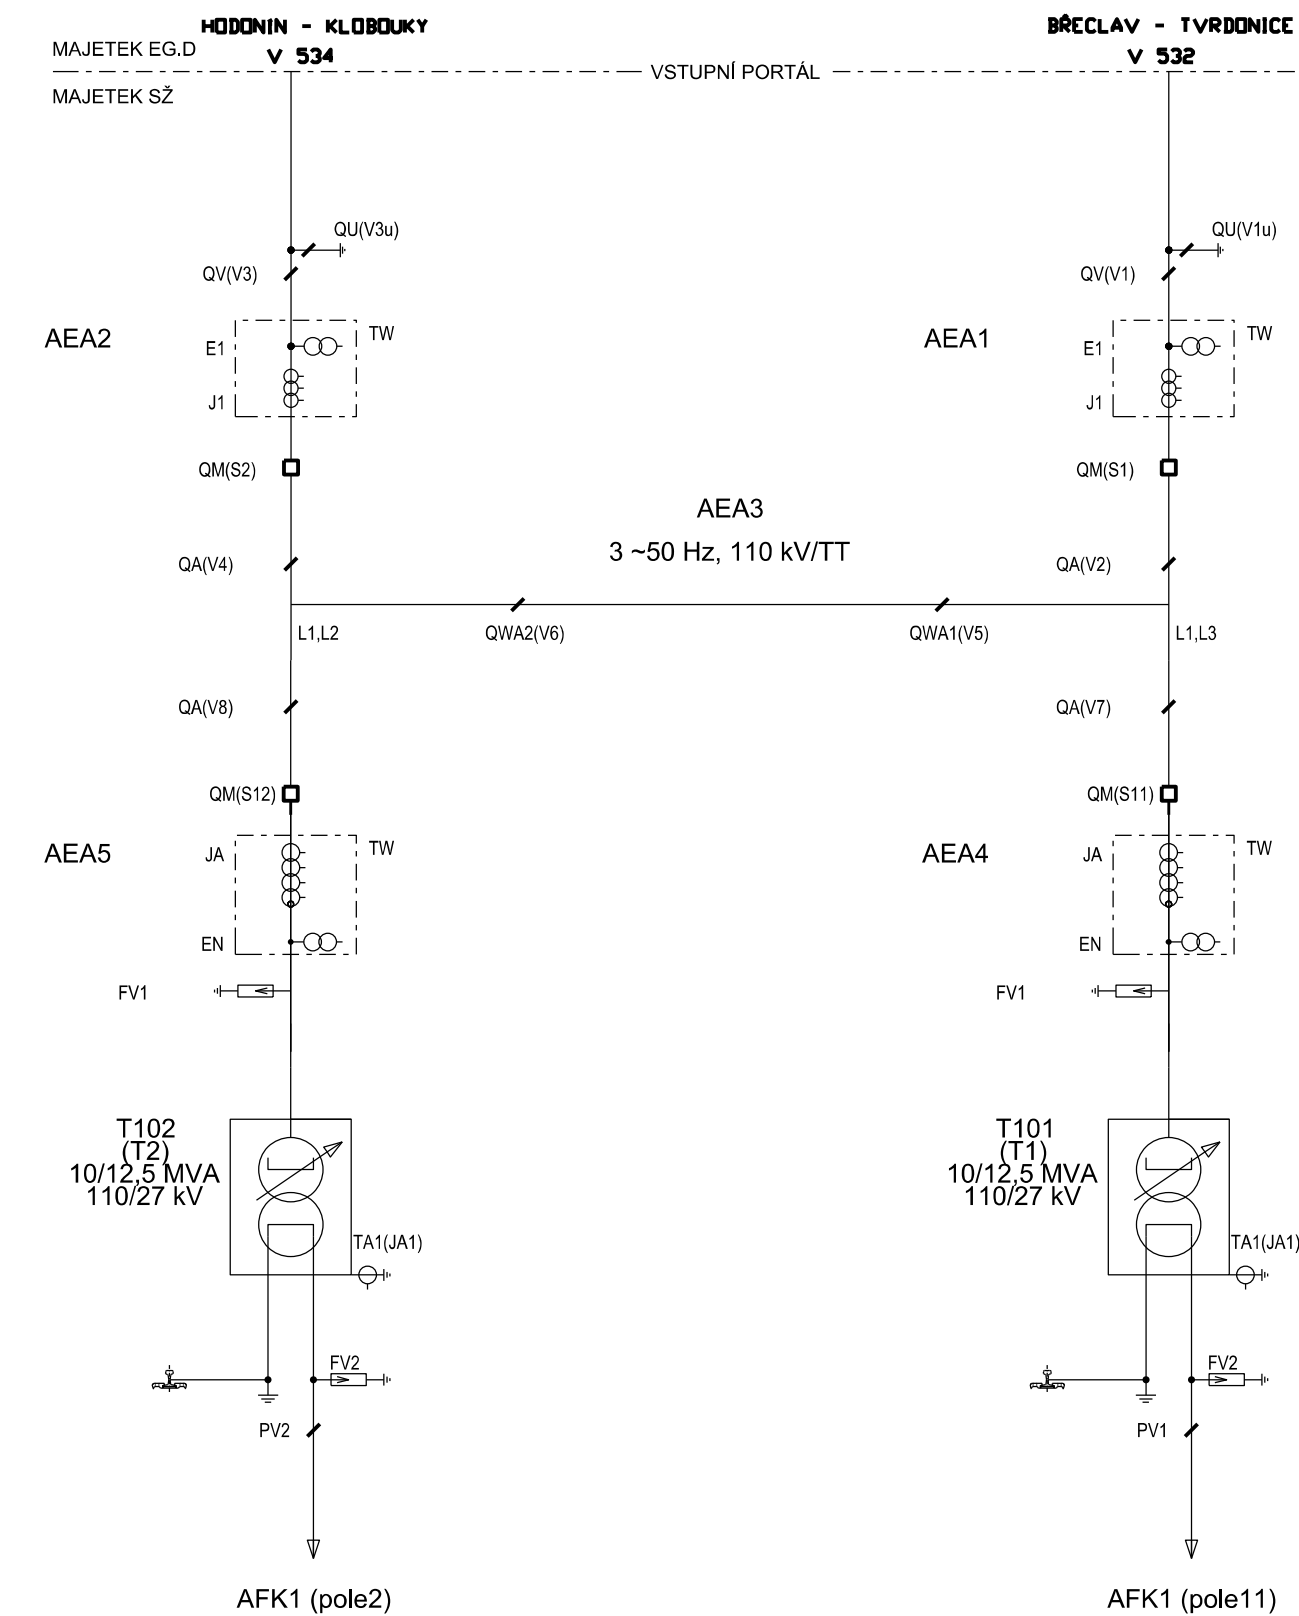

Jiná ověření:				Paré:							
Orientační schéma:				Razítko oprávněné osoby:							
Revize:				Datum:		Popis:		Kontroloval:			
000				30.09.2024		Definitivní odevzdání dokumentace		Ing. Petr Kortyš			
Stavebník/Investor:				Správa železnic, státní organizace							
Adresa:				Dlážděná 1003/7, 110 00 Praha 1							
Zástupce investora:				Stavební správa východ							
Adresa:				Nerudova 773/1, 779 00 Olomouc							
Zhotovitel díla:				SUDOP BRNO, spol. s r.o.							
Adresa:				Kounicova 26, 611 36 Brno							
Kontakt:				T: +420 972 625 804 E: sudop@sudop-brno.cz							
Zhotovitel části/objektu:				OMZ - IS, s.r.o.							
Adresa:				Lidická 1261, 765 02 Otrokovice							
Kontakt:				T: +420 577 923 088 E: omz@omz.cz							
Hlavní projektant (HIP):				Ing. Jiří Pelc		Specialista:		Ing. Martin Marek			
Název stavby/akce:				Zvýšení trakčního výkonu TNS Břeclav				Označení investora: S622000531			
Název části:				Technologie rozvodu VVN a VN				Zakázka: 23074-01			
Název objektu/díle části:				TNS Břeclav, rozvodna 110 kV SŽ, technologie TNS Břeclav, rozvodna 110 kV SŽ, SKŘ TNS Břeclav, transformátor 110/23kV TNS Břeclav, transformátor VVN/VN pro trakční měniče TNS Břeclav, rozvodna 110kV, vstupní portály linek VVN				Označení části: D.1.3.2			
Název přílohy:				Přehledové schéma - stávající stav				Označení objektu/komplexu: Objekty dle seznamu SK 28-03-05			
Název díle části přílohy:								Číslo přílohy (typ/pořadí): 2. 009			
Odpovědný projektant:		Zpracovatel přílohy:		Měřítko:		Stupeň dokumentace:		DUSL			
Ing. Martin Marek		Ing. Tomáš Marek		-		DUSL					
Kraj:		Katastrální území:		Formáty:		TUDU:		Smluvní datum zpracování:			
Jihomoravský		viz. příloha A.		A3		viz. příloha A.		30.09.2024			
Označení investora:				Stupeň dokumentace:				Část:			
S 6 2 2 0 0 0 S 3 1				D U S L X - D 1 3 0 2				Objekt:			
								Podobjekt:			
								Příloha:			
								Revize:			