


Umístění zařízení		
Místn.č.	Název místnosti	Umístěné zabezpečovací zařízení
11	Stavědlová ústředna II.	E–SZZ Skříň elektronického stavědla
		DOZ1 Rezerva pro skříň dálkového ovládání tratě Břeclav – Znojmo
		DOZ2 Skříň dálkového ovládání SZZ Břeclav
		TPC Skříň technologických počítačů
		DP Diagnostické pracoviště údržby
		MDZ Monitor diagnostického zařízení
		K Klávesnice
		M Myš
		TPCDZ Trezor pro počítač diagnostického zařízení
		T Tiskárna
		DP Diagnostické pracoviště údržby
		ZM 500 Ocelový žlab meziradový š.500 mm
		ZW 500 Ocelový žlab volné vazby š.500 mm
		ZVS 500 Ocelový žlab svislý š.500 mm
		ZW 250 Ocelový žlab volné vazby š.250 mm
		ZVS 250 Ocelový žlab svislý š.250 mm
		E–SZZ Stojan č. 24 Nové propojení ŘEŠÍ (PS 28–03–11 ZAŘ. DŘT–ETCS)
		E–SZZ Stojany č. 98–95, 88–85, 78–75, 65–68, 55
12	Spojovací chodba do ústředního stavědla	Úprava dotčených KO

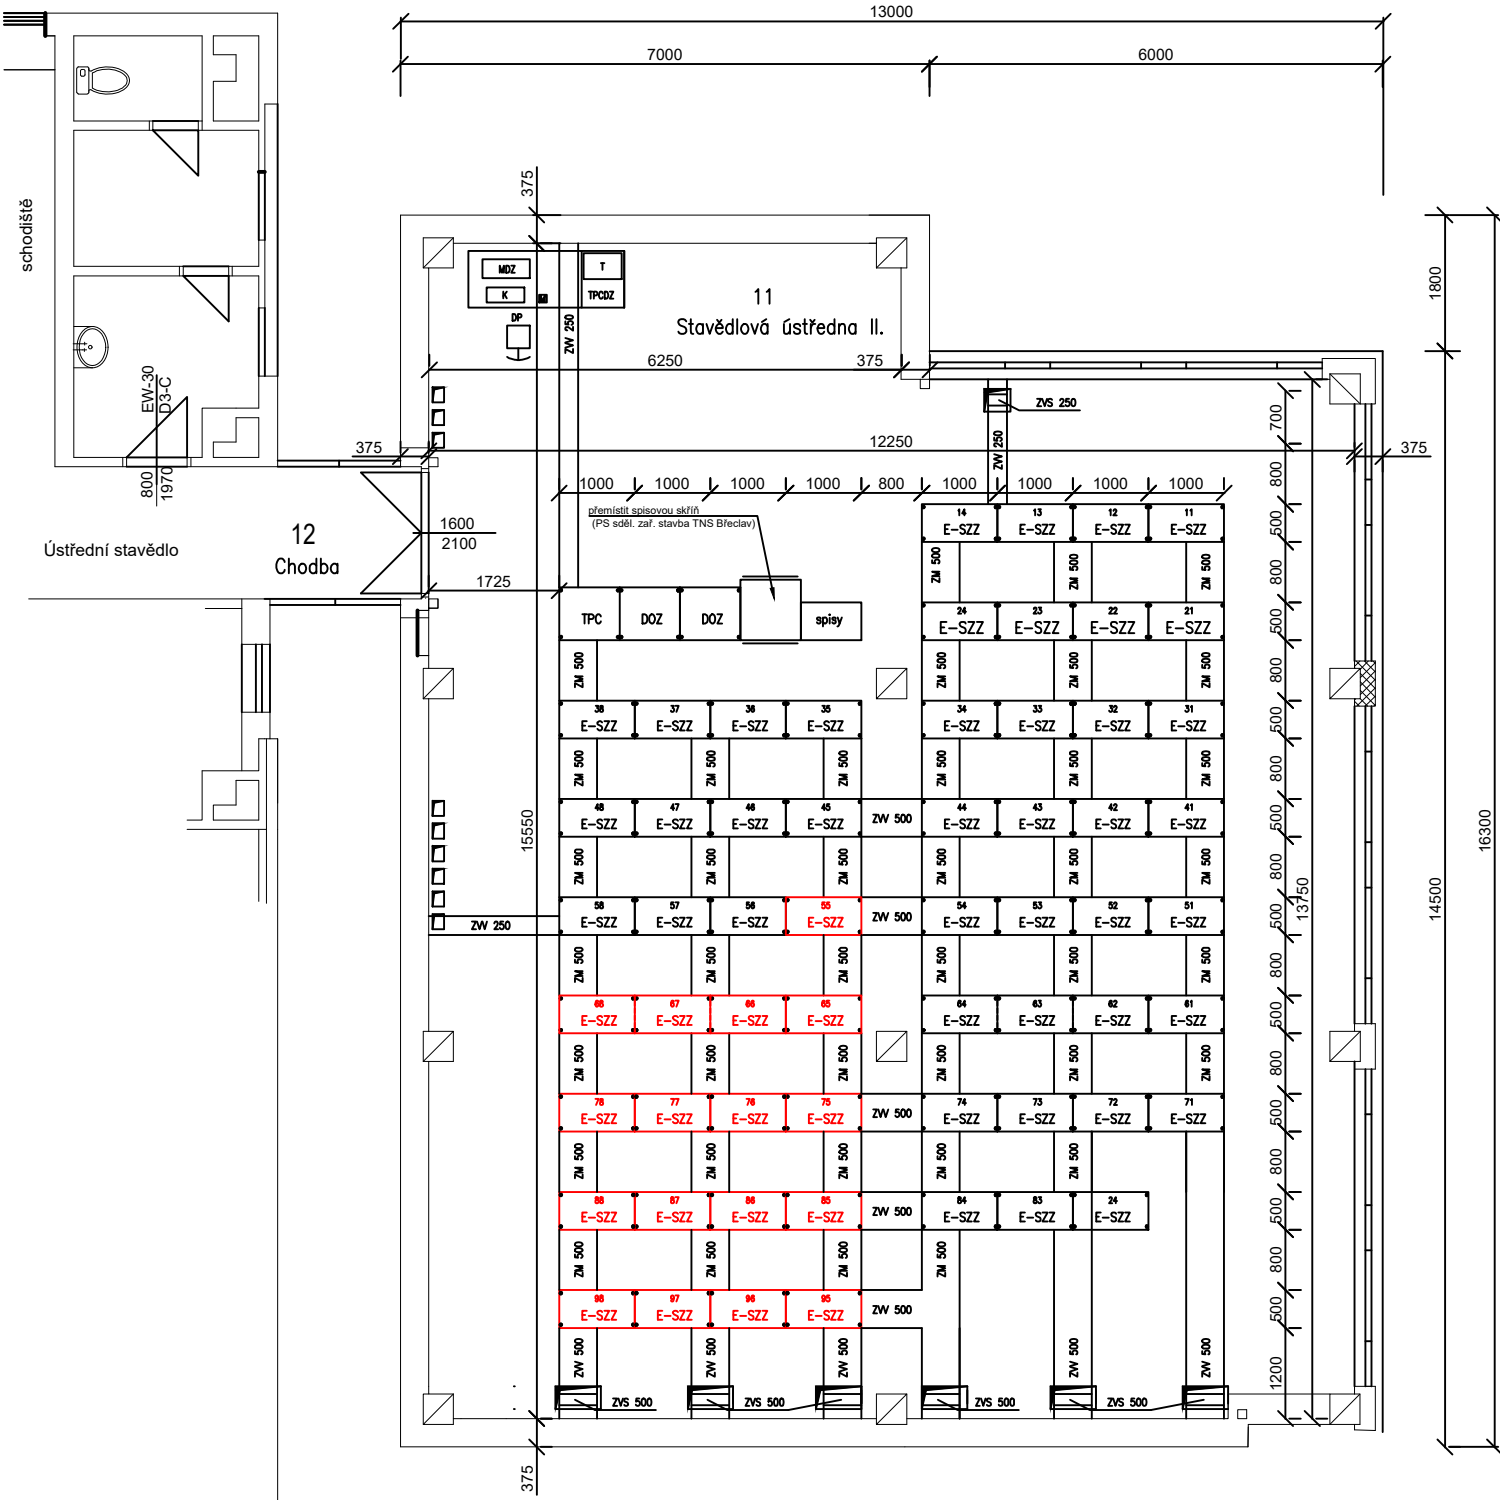

Jiná ověření:				Paré:			
Orientační schéma:				Razítko oprávněné osoby:			
Podpis:				Datum:			
Revize:	Datum:	Popis:		Kontroloval:			
000	30.09.2024	Definitivní odevzdání dokumentace		Martin Kadla			
Stavebník/Investor:		Správa železnic, státní organizace					
Adresa:		Dlážděná 1003/7, 110 00 Praha 1					
Zástupce investora:		Stavební správa východ					
Adresa:		Nerudova 773/1, 779 00 Olomouc					
Zhotovitel díla:		SUDOP BRNO, spol. s r.o.					
Adresa:		Kounicova 26, 611 36 Brno					
Kontakt:		T: +420 972 625 804 E: sudop@sudop-brno.cz					
Zhotovitel části/objektu:		SUDOP BRNO, spol. s r.o.					
Adresa:		Kounicova 26, 611 36 Brno					
Kontakt:		T: +420 972 625 804 E: sudop@sudop-brno.cz					
Hlavní projektant (HIP):		Ing. Jiří Pelc		Specialista:		Ing. Jan Zářecký	
Název stavby/akce:		Zvýšení trakčního výkonu TNS Břeclav		Označení investora:		S622000531	
Název části:		Zabezpečovací zařízení		Zakázka:		23074-01	
Název objektu/díle části:		Zabezpečovací zařízení		Označení části:		D.1.1	
Název přílohy:		Dispozice ŽST Břeclav		Označení objektu/komplexu:		Objekty dle seznamu PK 28-01-08	
Název dílčí části přílohy:				Číslo přílohy (typ/pořadí):		2. 602	
Odpovědný projektant:		Zpracovatel přílohy:		Měřítko:		Stupeň dokumentace:	
Ing. Jan Zářecký		Tomáš Klement		Formáty: -		DUSL	
Kraj:		Katastrální území:		TUDU:		Smluvní datum zpracování:	
Jihomoravský		viz. příloha A.		viz. příloha A.		30.09.2024	
Označení investora:		Stupeň dokumentace:		Část:		Objekt:	
S 6 2 2 0 0 0 5 3 1		- D U S L		- D I 1 X X		- P K 2 8 0 1 0 8	
						- X X	
						- 2 - 6 0 2	
						0 0 0	