



DOK 72 vláken ČD-T

ŽST Břeclav

stávající stav



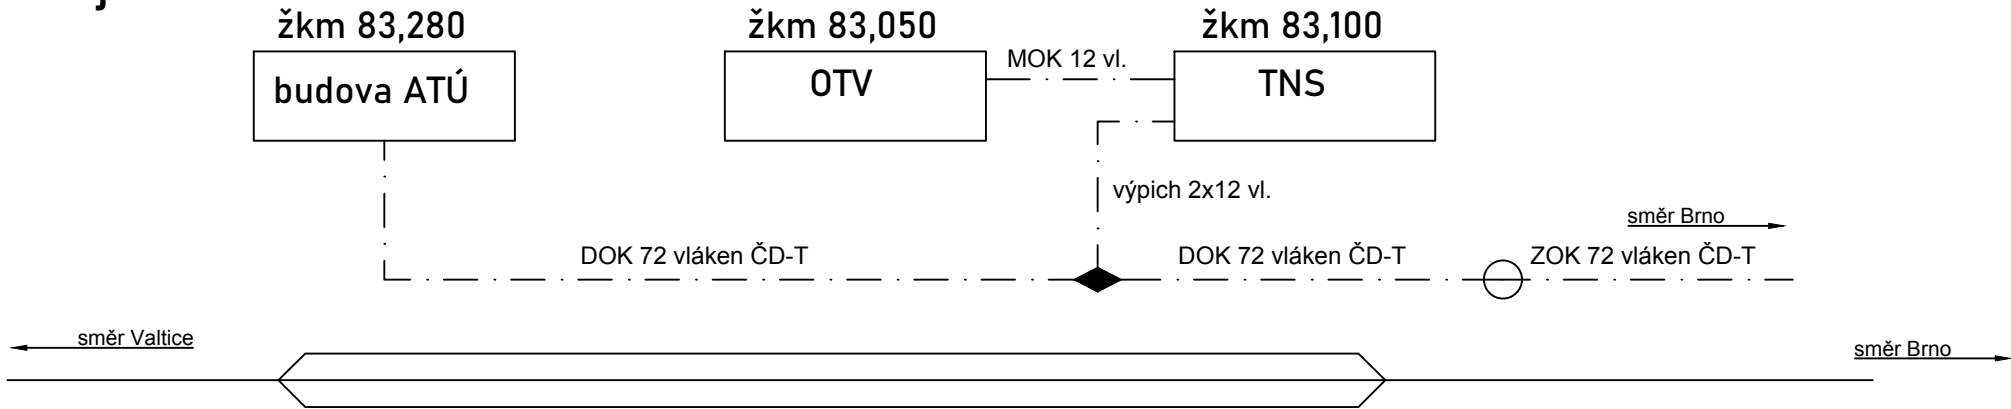

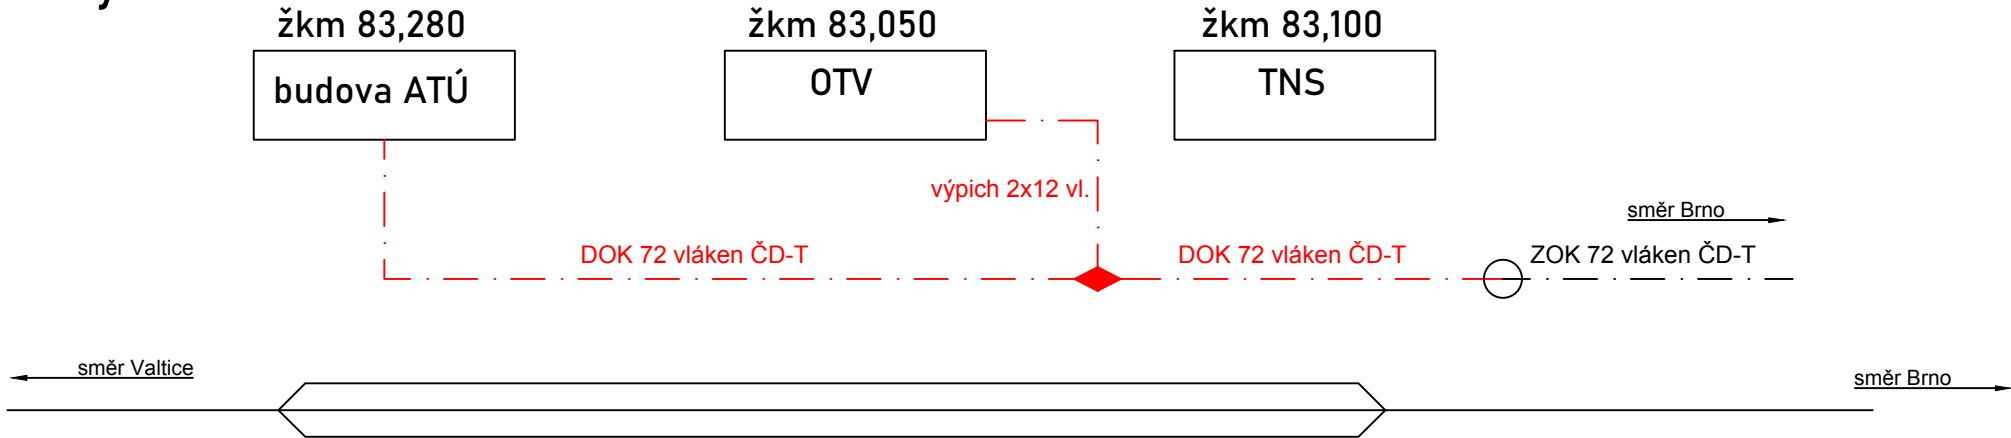
nový stav



Legenda:

- nové sdělovací zařízení v rámci PS 28-02-50
- stávající zařízení

Jiná ověření:				Paré:			
Orientační schéma:				Razítka oprávněné osoby:			
Podpis:				Datum:			
Revize:	Datum:	Popis:		Kontroloval:			
000	30.09.2024	Definitivní odevzdání dokumentace		Ing. Josef Naništa			
Stavebník/Investor:				Správa železnic, státní organizace			
Adresa:				Dlážděná 1003/7, 110 00 Praha 1			
Zástupce investora:				Stavební správa východ			
Adresa:				Nerudova 773/1, 779 00 Olomouc			
							
Zhotovitel díla:				SUDOP BRNO, spol. s r.o.			
Adresa:				Kounicova 26, 611 36 Brno			
Kontakt:				T: +420 972 625 804 E: sudop@sudop-brno.cz			
							
Zhotovitel části/objektu:				SUDOP BRNO, spol. s r.o.			
Adresa:				Kounicova 26, 611 36 Brno			
Kontakt:				T: +420 972 625 804 E: sudop@sudop-brno.cz			
							
Hlavní projektant (HIP):				Ing. Jiří Pelc		Specialista: Ing. Josef Naništa	
Název stavby/akce:				Zvýšení trakčního výkonu TNS Břeclav		Označení investora: S622000531	
						Zakázka: 23074-01	
Název části:				Sdělovací zařízení		Označení části: D.1.2	
Název objektu/díleč části:				-		Označení objektu/komplexu: -	
Název přílohy:				Úprava DOK ČD-T		Číslo přílohy (typ/pořadí): 2. 113	
Název díleč části přílohy:						Stupeň dokumentace: DUSL	
Odpovědný projektant:		Zpracovatel přílohy:		Měřítko: -		Stupeň dokumentace:	
Ing. Zdeněk Španěl		Ing. David Tribula		Formáty: 3x A4		DUSL	
Kraj:		Katastrální území:		TUDU:		Smluvní datum zpracování:	
Jihomoravský		viz. příloha A.		viz. příloha A.		30.09.2024	
Označení investora:				Stupeň dokumentace:		Část:	
S 6 2 2 0 0 0 5 3 1				D U S L X -		D 1 2 X X -	
				X X X X X X X X X -		X X X -	
				2 -		1 1 3 -	
				0 0 0			