


žst. Břeclav - Ústřední stavědlo, 2. NP.
stávající stav

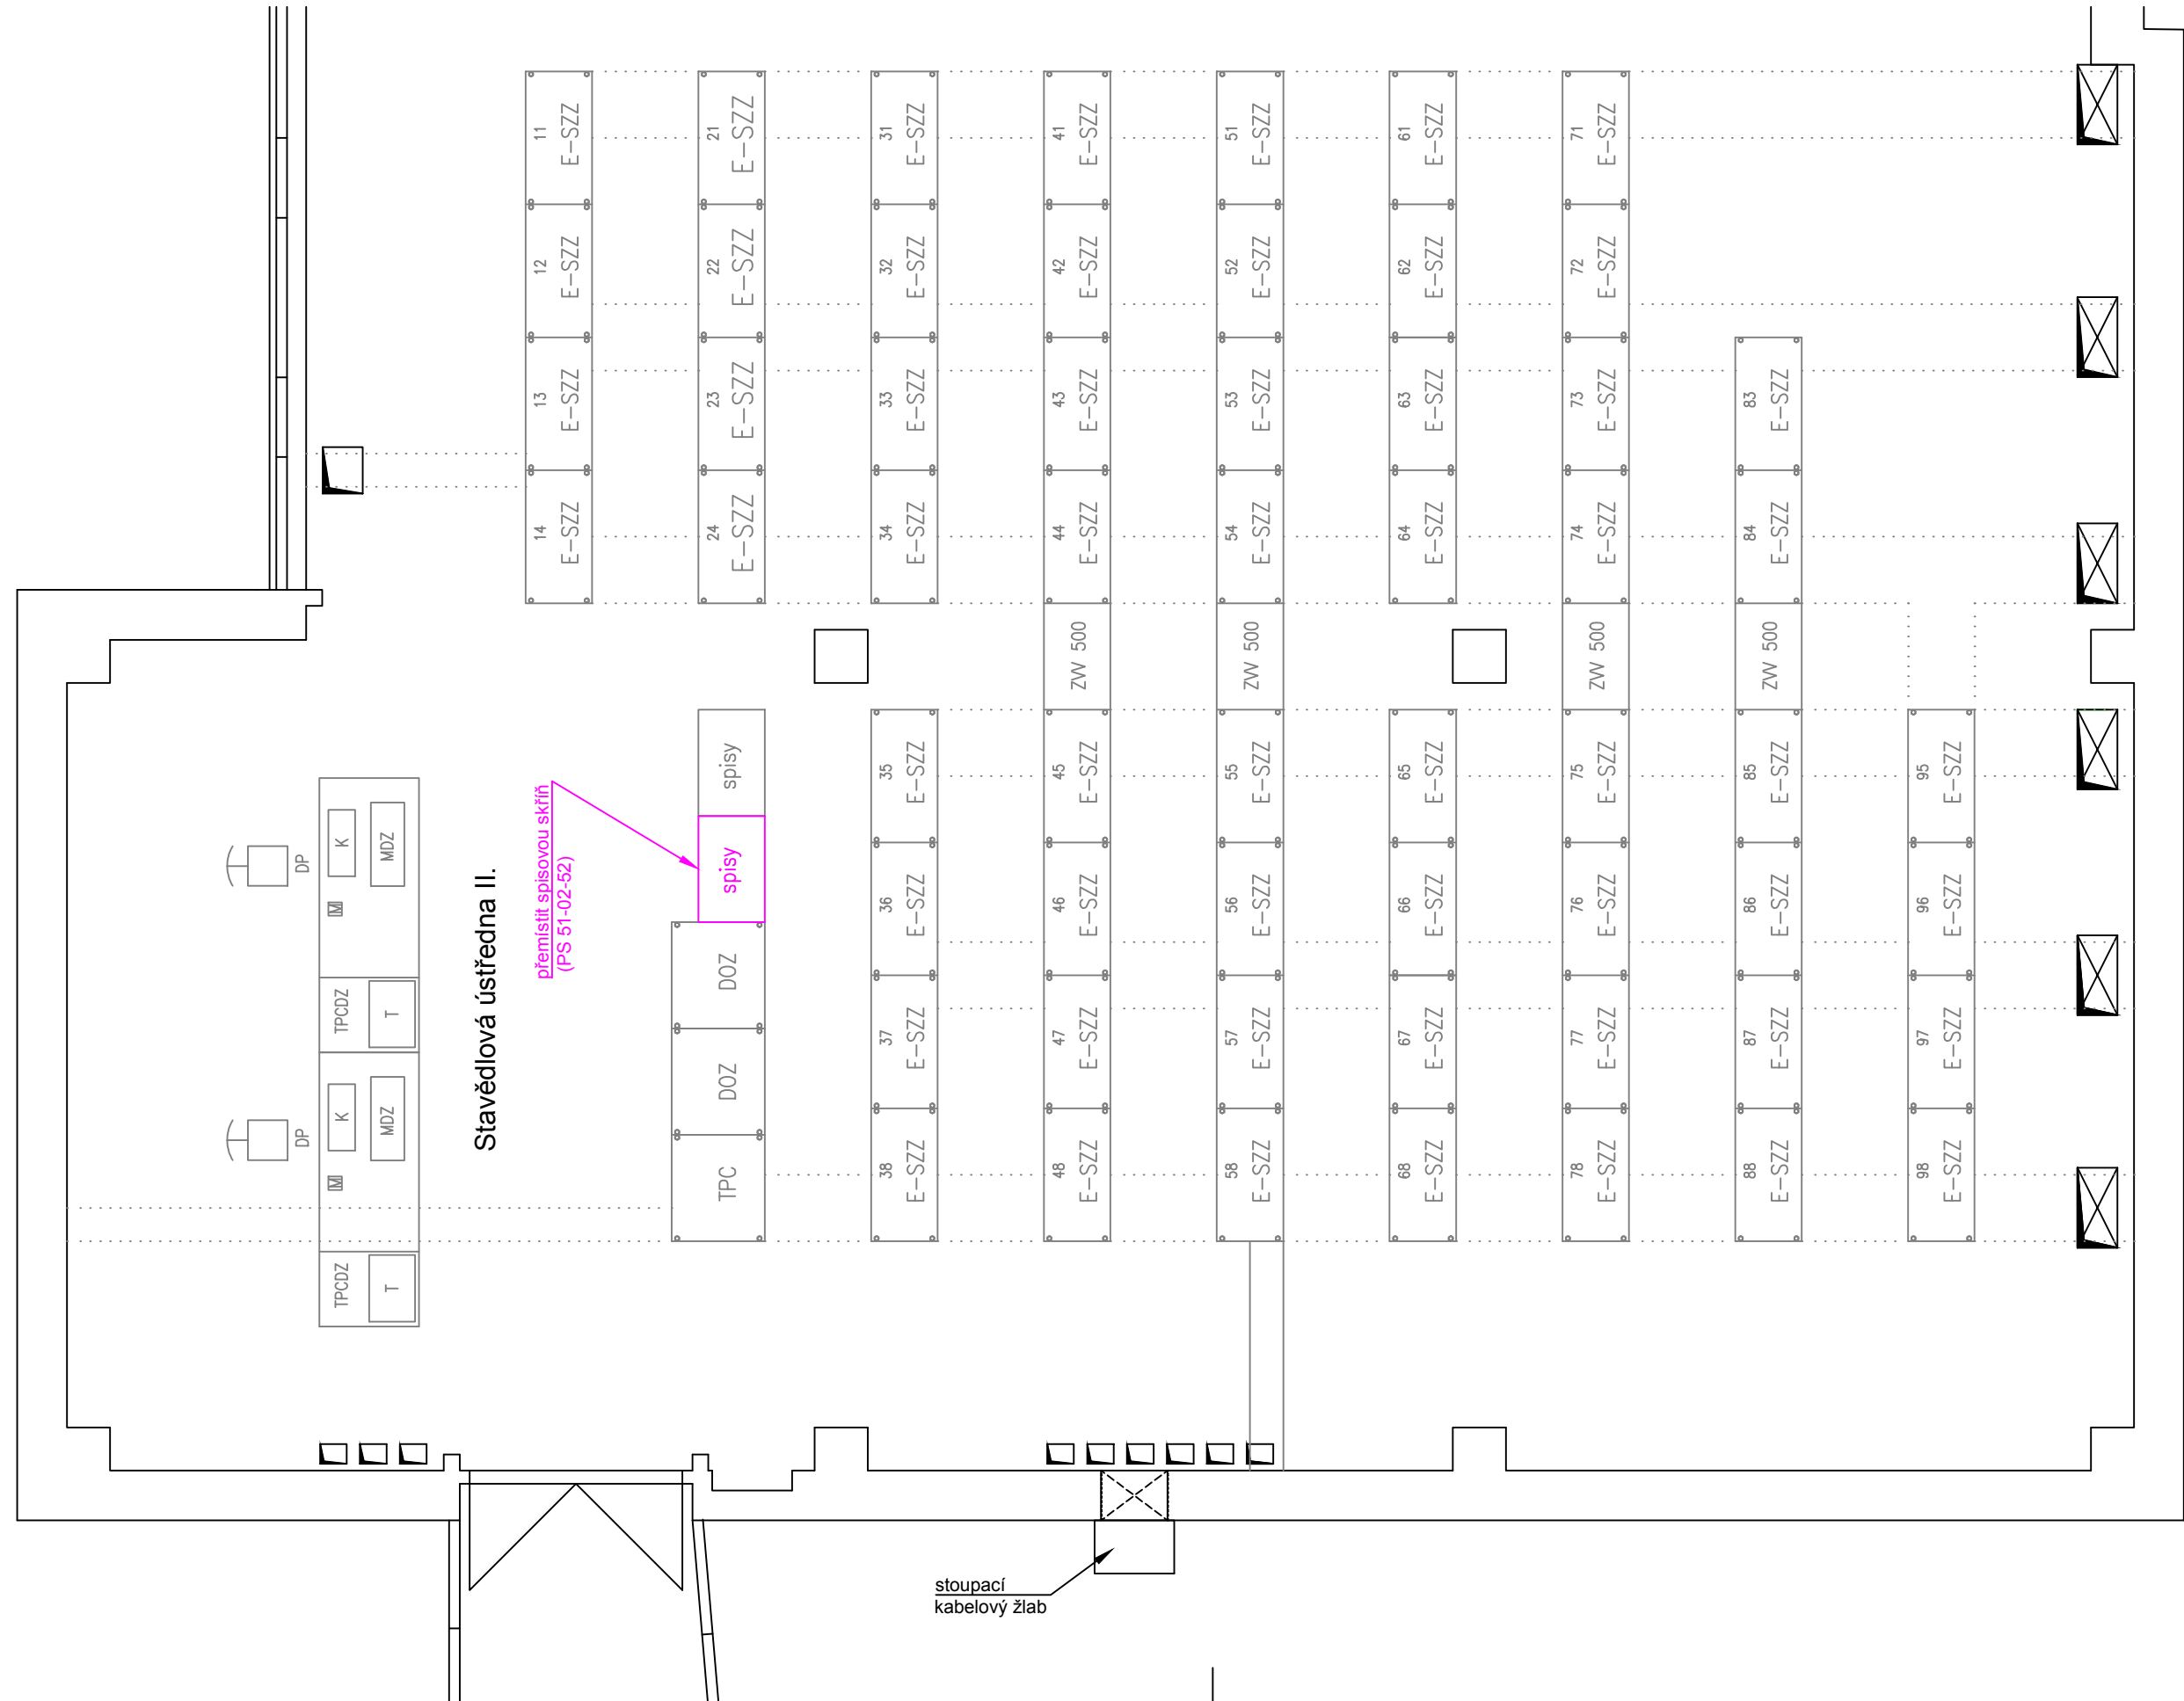

M 1:50

Legenda:

- stávající sdělovací zařízení beze změny
- stávající sdělovací zařízení upravované, doplňované nebo přemísťované
- stávající sdělovací zařízení demontované
- nové sdělovací zařízení
- ostatní technologické zařízení
- nové stavební konstrukce
- stávající kabelové rošty
- úprava stávajících kabelových roštů je v rámci PS 28-02-71
- nové kabelové rošty (PS 28-02-71)
- rezerva optického kabelu, počet rezerv nad sebou
- číslo kabelové rezervy
- modulární ODF pro 144vl.
- skříň 19" jednostranná
- skříň 19" oboustranná

POŽADAVKY NA NOVÉ SKŘÍNĚ (PS 28-02-71)
47U/800x800mm
dveře: ze dvou stran, oceloplechové, perforované
vybavení skříně: 1x zemní sběrnice 19"
1x výsuvná police 19"/1U pro servisní účely,
servisní zásuvkový panel 230V/8x zásuvka, připojení na stáv.rozvody
2x vertikální žlab 47U pro uložení kabelů a patchcordů

- PZTS (PS 28-02-40)
- magnetický kontakt
 - klávesnice - s čtečkou karet
 - multisenzorový detektor kouře-teploty
 - sířena s majákem
 - tlačítkový hlásič
 - dualní čidlo
 - ústředna PZTS
 - řídící jednotka uzavírání oken

Jiná ověření:		Paré:	
Orientační schéma:		Razítko oprávněné osoby:	
Podpis:		Datum:	
Revize:	Datum:	Popis:	Kontroloval:
000	30.09.2024	Definitivní odevzdání dokumentace	Ing. Josef Naništa
Stavebník/Investor: Správa železnic, státní organizace			
Adresa: Dlážděná 1003/7, 110 00 Praha 1			
Zástupce investora: Stavební správa východ			
Adresa: Nerudova 773/1, 779 00 Olomouc			
Zhotovitel díla: SUDOP BRNO, spol. s r.o.			
Adresa: Kounicova 26, 611 36 Brno			
Kontakt: T: +420 972 625 804			
E: sudop@sudop-brno.cz			
Zhotovitel části/objektu: SUDOP BRNO, spol. s r.o.			
Adresa: Kounicova 26, 611 36 Brno			
Kontakt: T: +420 972 625 804			
E: sudop@sudop-brno.cz			
Hlavní projektant (HIP): Ing. Jiří Pelc		Specialista: Ing. Josef Naništa	
Název stavby/akce:	Zvýšení trakčního výkonu TNS Břeclav		Označení investora: S622000531
Název části:	Sdělovací zařízení		Zakázka: 23074-01
Název objektu/díle části:	-		Označení části: D.1.2
Název přílohy:	žst. Břeclav ÚS, 2.NP		Označení objektu/komplexu: -
Název díle části přílohy:	dispozice zařízení, stávající stav		Číslo přílohy (typ/pořadí): 2. 307
Odpovědný projektant:	Zpracovatel přílohy:	Měřítko:	Stupeň dokumentace:
Ing. Zdeněk Španěl	Ing. Zdeněk Španěl	1:50	DUSL
Kraj:	Katastrální území:	Formáty:	Smluvní datum zpracování:
Jihomoravský	Katastrální území:	4x A4	30.09.2024
viz. příloha A.		TUDU:	
		viz. příloha A.	
Označení investora: S 6 2 2 0 0 0 5 3 1			
Stupeň dokumentace: Část: D U S L X -			
Objekt: D 1 2 X X - X X X X X X X X X X X			
Podoba: Příloha: 2 - 3 0 7 - 0 0 0			
Revize:			