


žst. Břeclav - Ústřední stavědlo, 1. NP.
nový stav

M 1:50

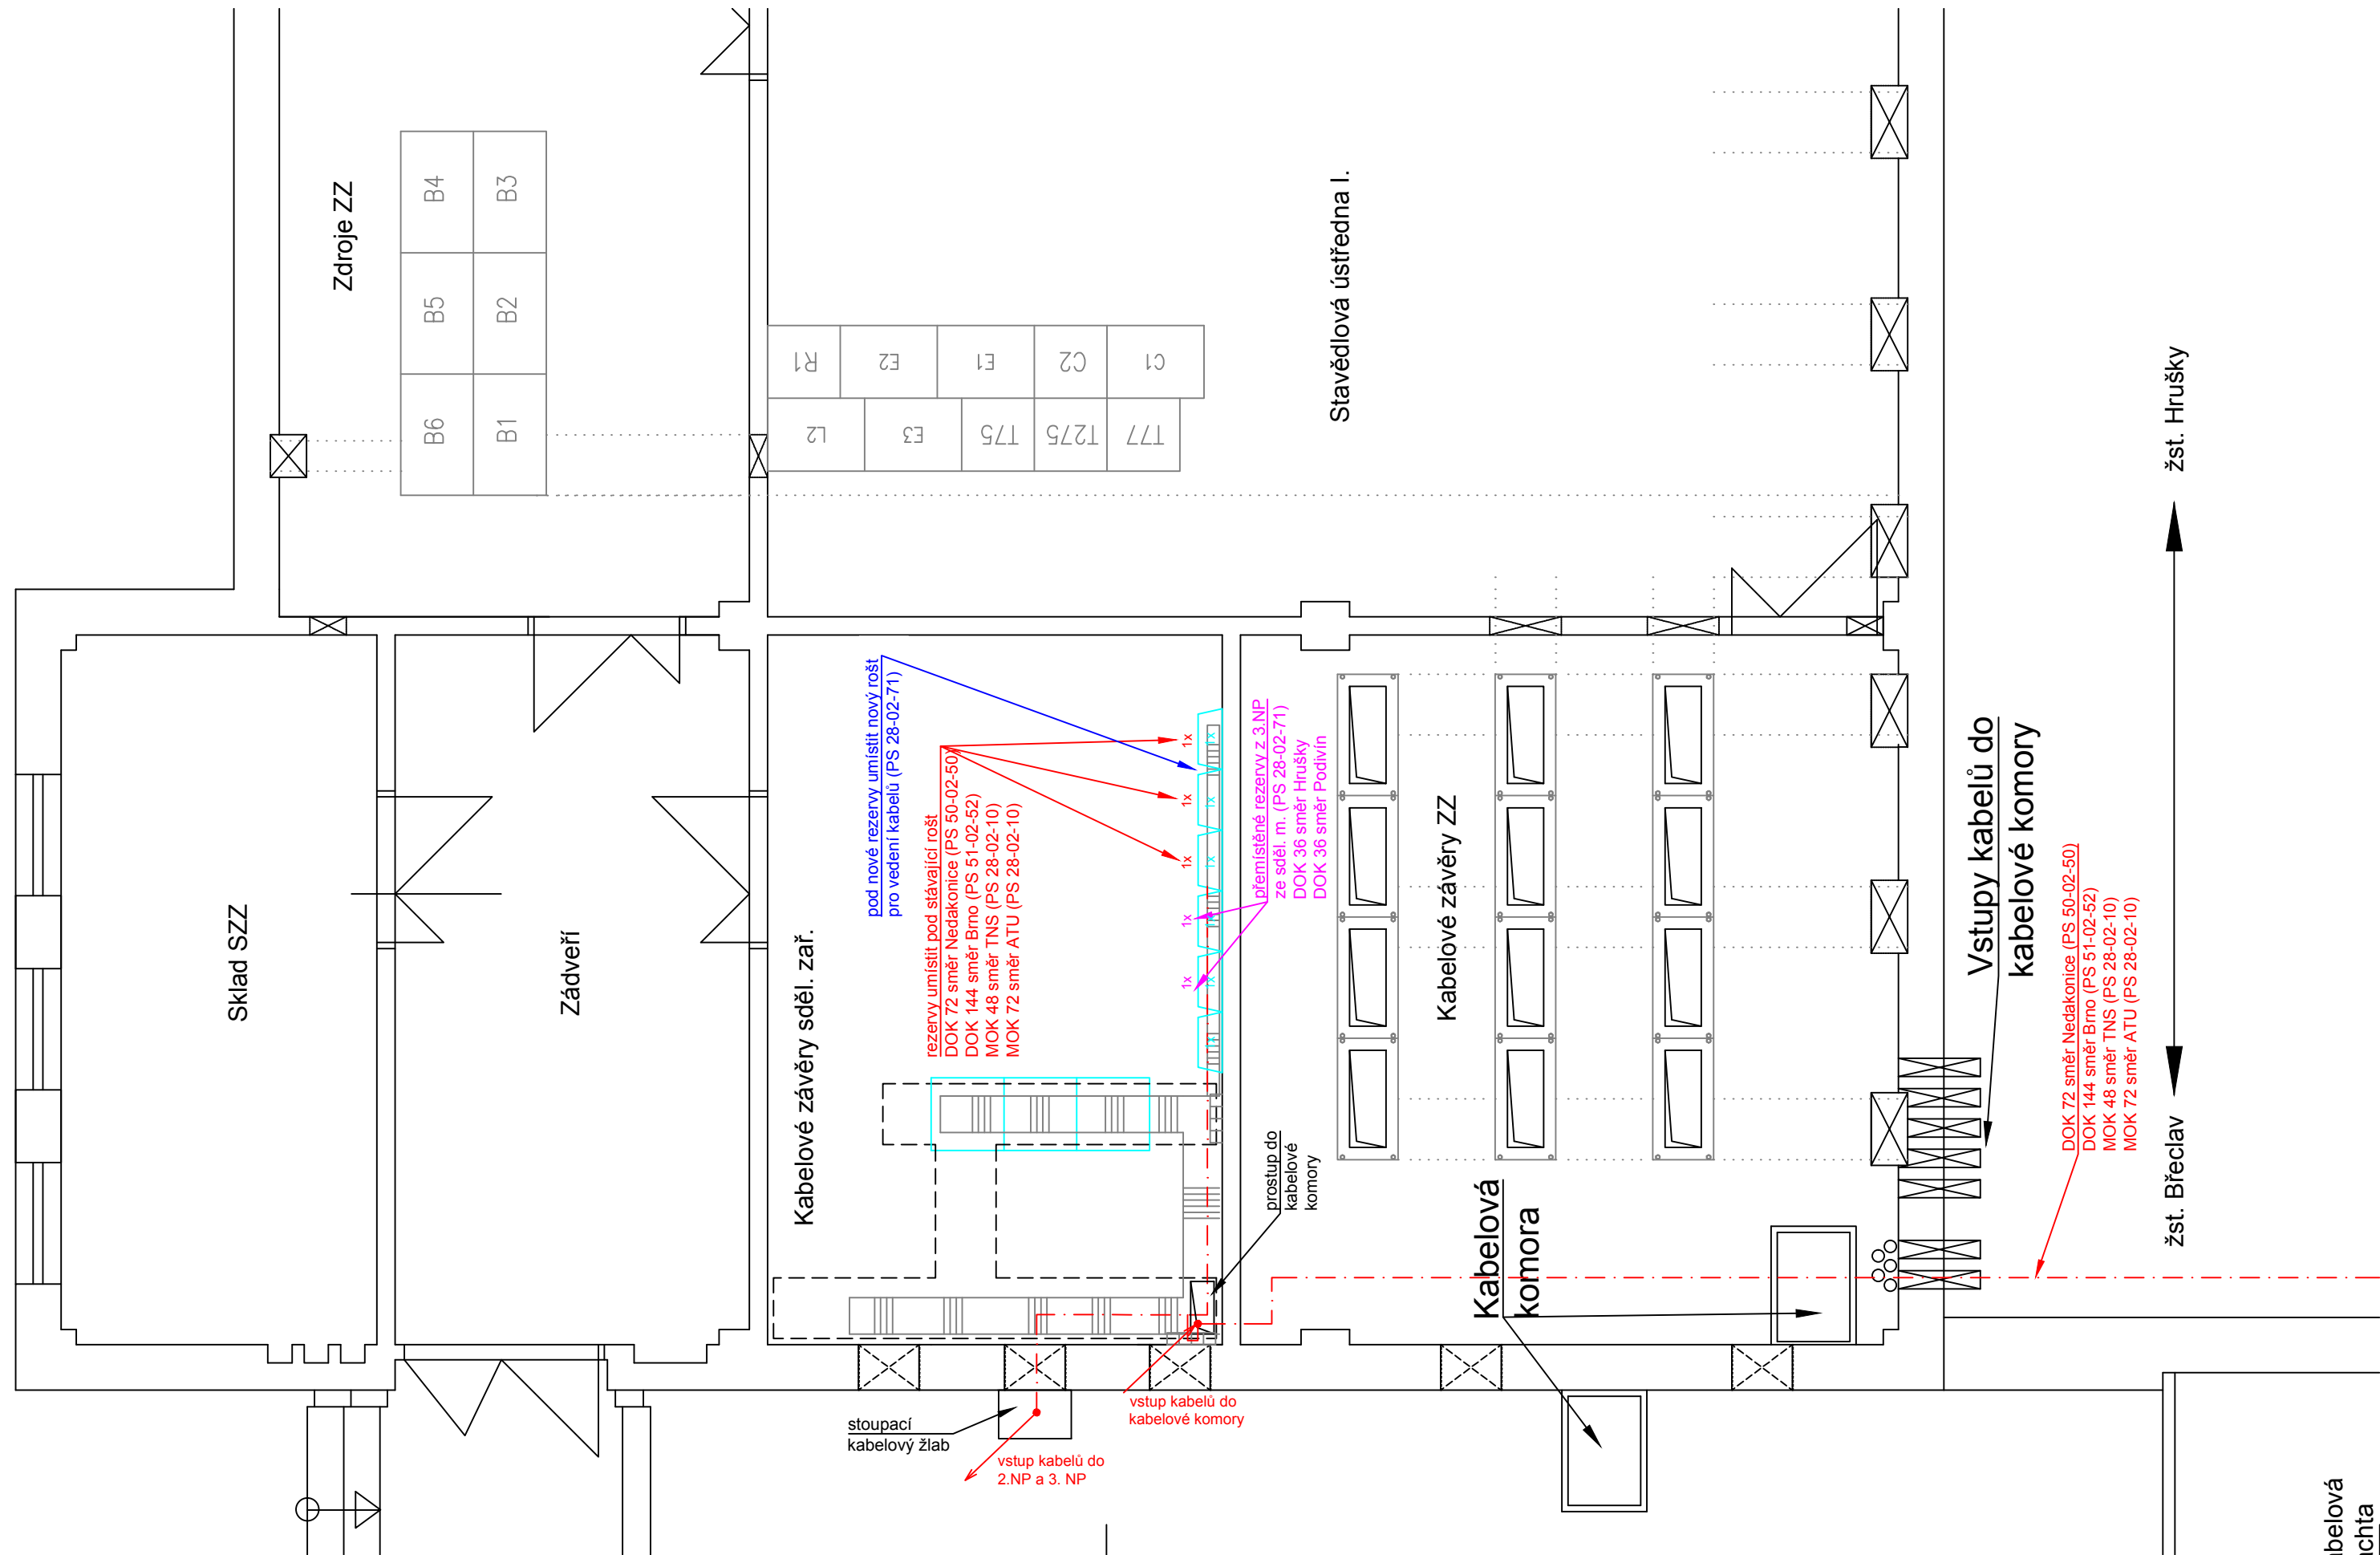

Legenda:

- stávající sdělovací zařízení beze změny
- stávající sdělovací zařízení upravované, doplňované nebo přemísťované
- stávající sdělovací zařízení demontované
- nové sdělovací zařízení
- ostatní technologické zařízení
- nové stavební konstrukce
- stávající kabelové rošty
- úprava stávajících kabelových roštů je v rámci PS 28-02-71
- nové kabelové rošty (PS 28-02-71)
- rezerva optického kabelu, počet rezerv nad sebou
- číslo kabelové rezervy
- modulární ODF pro 144vl.
- skříň 19" jednostranná
- skříň 19" oboustranná

POŽADAVKY NA NOVÉ SKŘÍNĚ (PS 28-02-71)
47U/800x800mm
dveře: ze dvou stran, oceloplechové, perforované
vybavení skříně: 1x zemní sběrnice 19"
1x výsuvná police 19"/1U pro servisní účely,
servisní zásuvkový panel 230V/8x zásuvka, připojení na stáv.rozvody
2x vertikální žlab 47U pro uložení kabelů a patchcordů

- PZTS (PS 28-02-40)
- magnetický kontakt
 - klávesnice - s čtečkou karet
 - multisenzorový detektor kouře-teploty
 - sířena s majákem
 - tlačítkový hlásič
 - dualní čidlo
 - ústředna PZTS
 - řídící jednotka uzavírání oken

Jiná ověření:		Paré:	
Orientační schéma:		Razítko oprávněné osoby:	
Revize:		Datum:	
000		30.09.2024	
Popis:		Kontroloval:	
Definitivní odevzdání dokumentace		Ing. Josef Naništa	
Stavebník/Investor:		Správa železnic, státní organizace	
Adresa:		Dlážděná 1003/7, 110 00 Praha 1	
Zástupce investora:		Stavební správa východ	
Adresa:		Nerudova 773/1, 779 00 Olomouc	
Zhotovitel díla:		SUDOP BRNO, spol. s r.o.	
Adresa:		Kounicova 26, 611 36 Brno	
Kontakt:		T: +420 972 625 804	
		E: sudop@sudop-brno.cz	
Zhotovitel části/objektu:		SUDOP BRNO, spol. s r.o.	
Adresa:		Kounicova 26, 611 36 Brno	
Kontakt:		T: +420 972 625 804	
		E: sudop@sudop-brno.cz	
Hlavní projektant (HIP):		Ing. Jiří Pelc	
		Specialista: Ing. Josef Naništa	
Název stavby/akce:		Zvýšení trakčního výkonu TNS Břeclav	
		Označení investora: S622000531	
Název části:		Sdělovací zařízení	
		Zakázka: 23074-01	
Název objektu/díle části:		-	
		Označení části: D.1.2	
		Označení objektu/komplexu: -	
Název přílohy:		žst. Břeclav ÚS, 1.NP	
Název díle části přílohy:		dispozice zařízení, nový stav	
		Číslo přílohy (typ/pořadí): 2. 309	
Odpovědný projektant:		Zpracovatel přílohy:	
Ing. Zdeněk Španěl		Ing. Zdeněk Španěl	
Kraj:		Měřítko:	
Jihomoravský		1:50	
		Formáty:	
		4x A4	
		TUDU:	
		viz. příloha A.	
Označení investora:		Stupeň dokumentace:	
S 6 2 2 0 0 0 5 3 7		Část:	
		D U S L X - D 1 2 X X - X X X X X X X X X X X X	
		Objekt:	
		2 - 3 0 9 - 0 0 0	
		Podobjekt:	
		Příloha:	
		Revize:	
		30.09.2024	
		Smluvní datum zpracování:	
		30.09.2024	