



žst. Šakvice - TB, 1. N.P.

žst. Hustopeče u Brna ← žst. Vranovice

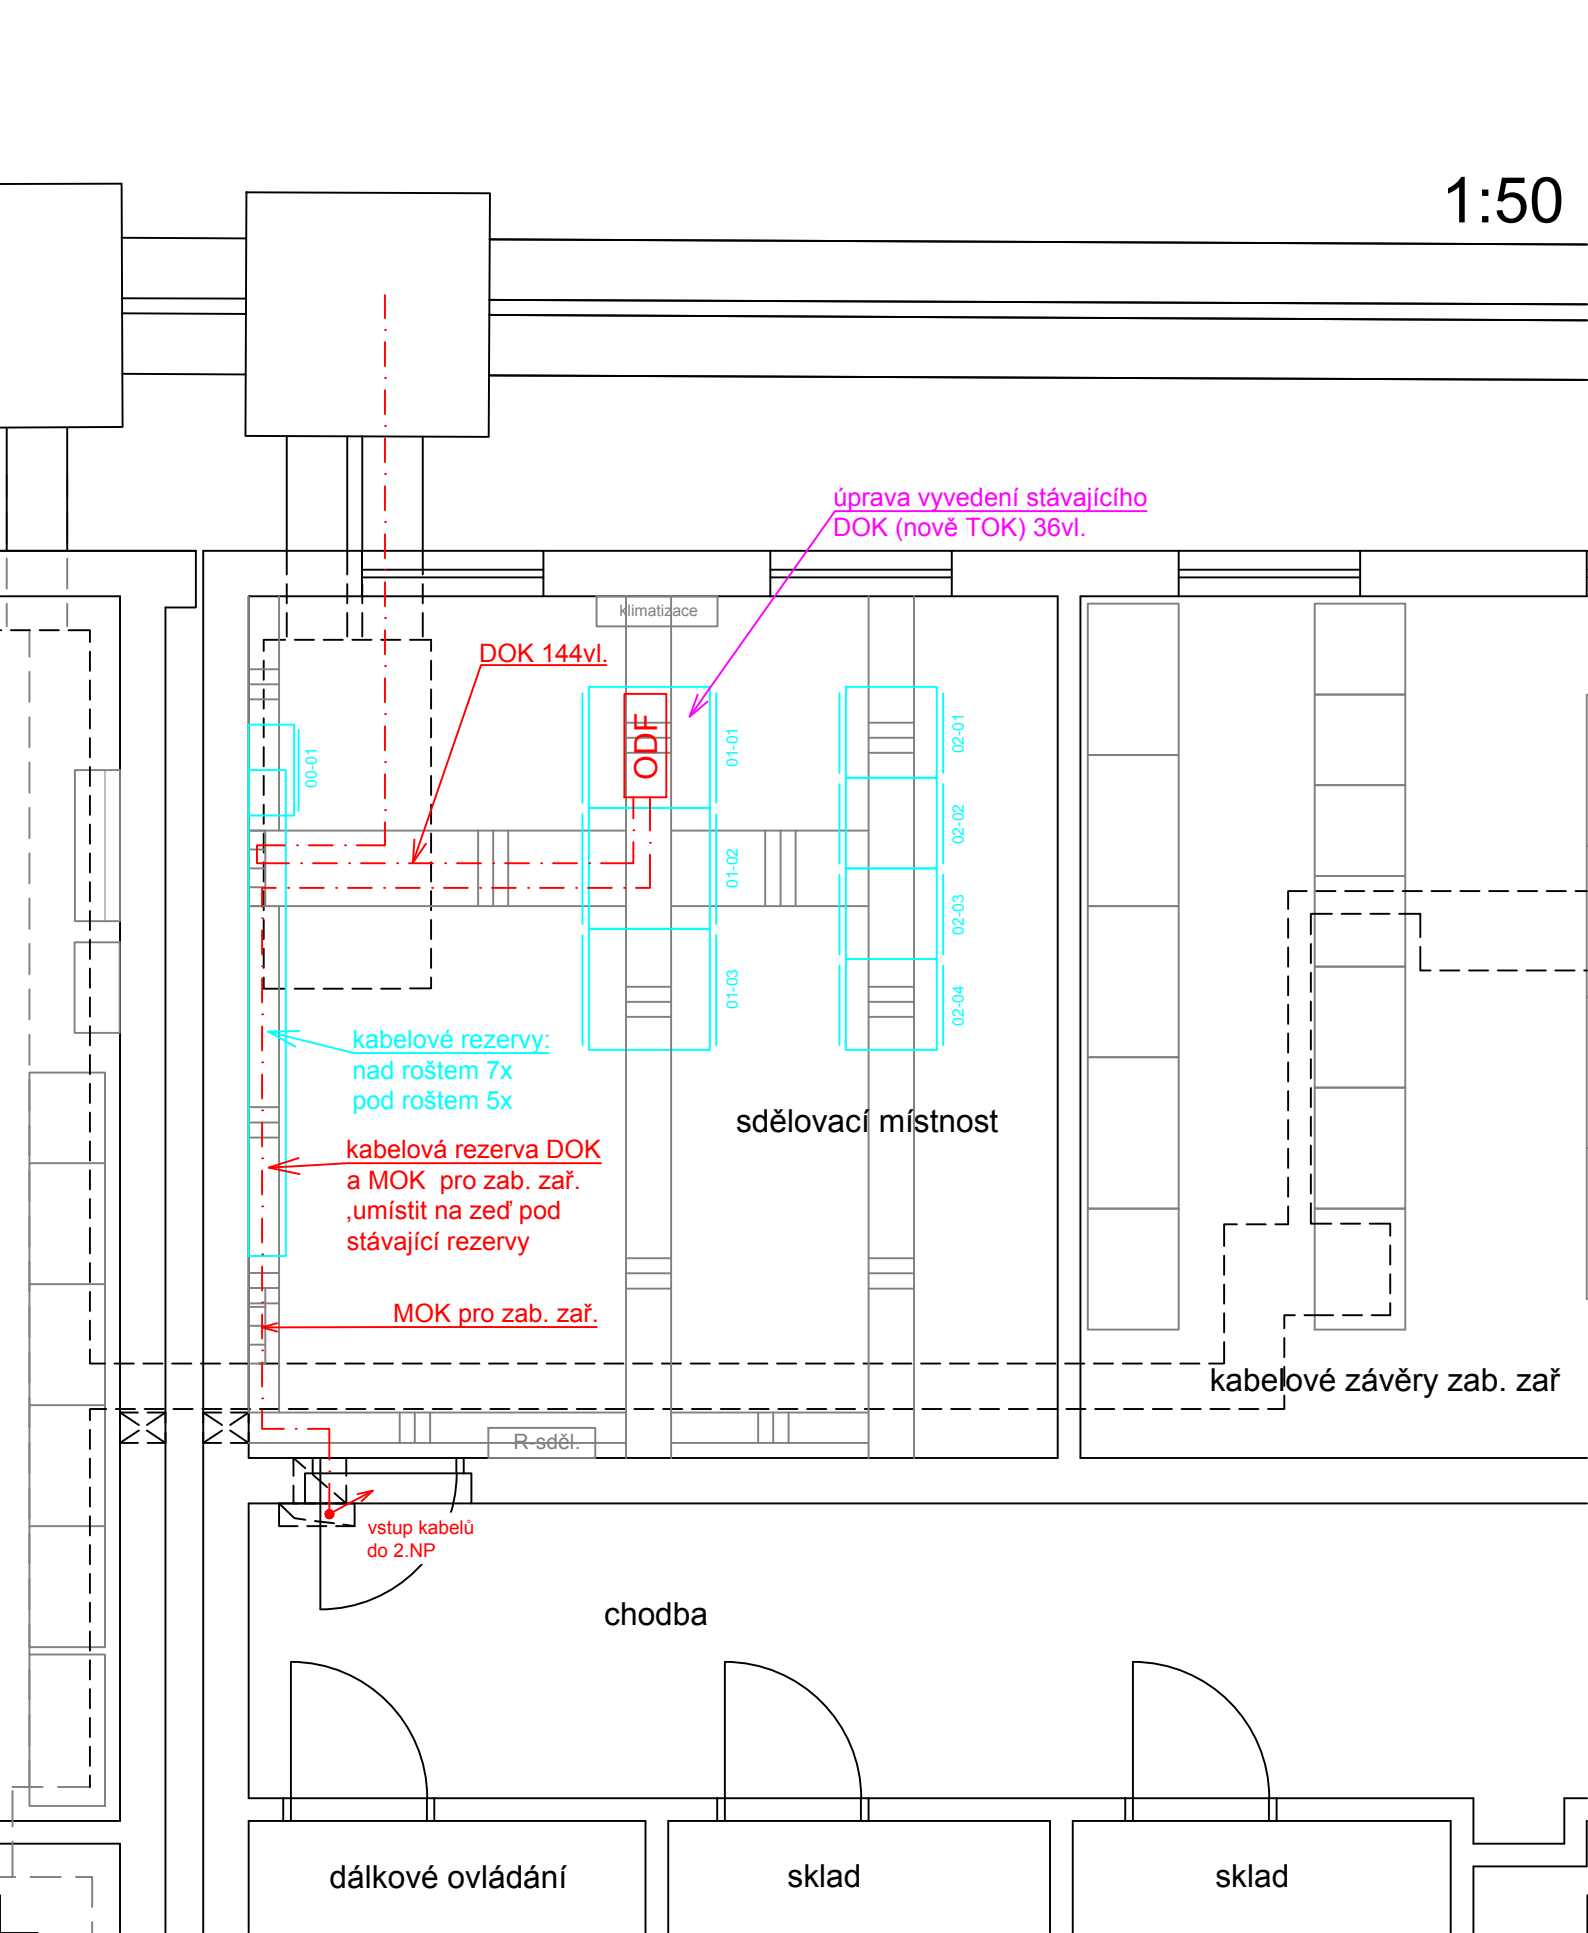

žst. Šakvice - TB, 2. N.P.

žst. Hustopeče u Brna ← žst. Vranovice

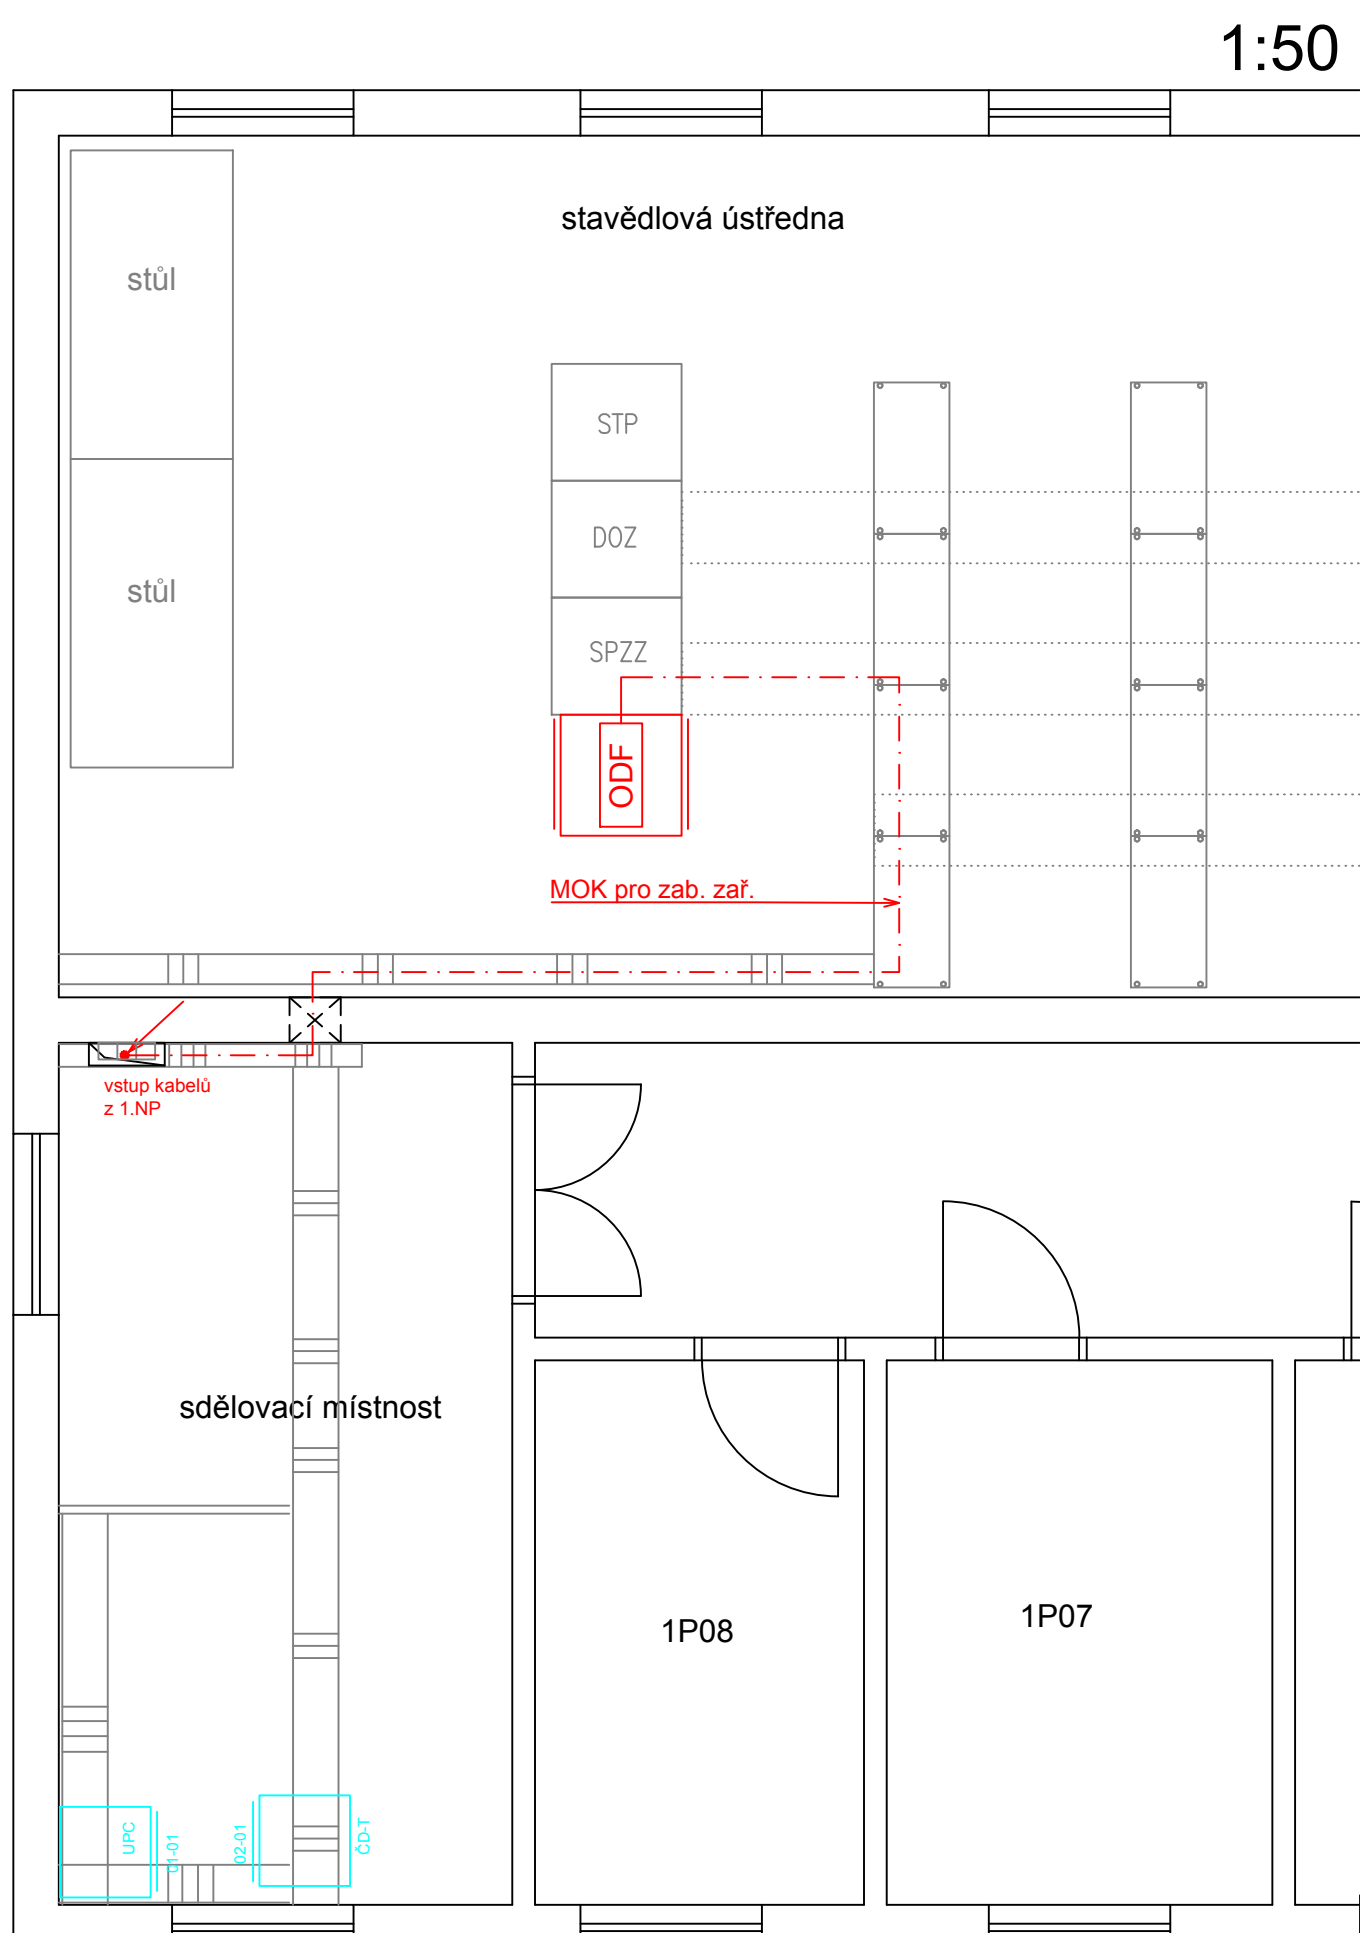

Legenda:

- stávající sdělovací zařízení beze změny
- stávající sdělovací zařízení upravované nebo doplňované
- stávající sdělovací zařízení demontované
- nové sdělovací zařízení v rámci PS 51-02-52
- ostatní technologické zařízení
- 2x rez. rezerva optického kabelu, počet krytů nad sebou
- stávající kabelové rošty
- nové kabelové rošty
- modulární ODF pro 144vl.
- skříň 19"/47U 800x800

POŽADAVKY NA SKŘÍN:

- dveře: ze dvou stran, oceloplechové, perforované
- vybavení skříně: 1x zemní sběrnice 19" 1x výsuvná police 19"/1U pro servisní účely, servisní zásuvkový panel 230V/8x zásuvka, připojení na stáv.rozvody 2x vertikální žlab 47U pro uložení kabelů a patchcordů

| | | | |
|-----------------------------------|--|---|--|
| Jiná ověření: | | Paré: | |
| Orientační schéma: | | Razítko oprávněné osoby: | |
| Revize: | | Datum: | |
| 000 | | 30.09.2024 | |
| Popis: | | Kontroloval: | |
| Definitivní odevzdání dokumentace | | Ing. Josef Naništa | |
| Stavebník/Investor: | | Správa železnic, státní organizace | |
| Adresa: | | Dlážděná 1003/7, 110 00 Praha 1 | |
| Zástupce investora: | | Stavební správa východ | |
| Adresa: | | Nerudova 773/1, 779 00 Olomouc | |
| Zhotovitel díla: | | SUDOP BRNO, spol. s r.o. | |
| Adresa: | | Kounicova 26, 611 36 Brno | |
| Kontakt: | | T: +420 972 625 804 | |
| E: sudop@sudop-brno.cz | | | |
| Zhotovitel části/objektu: | | SUDOP BRNO, spol. s r.o. | |
| Adresa: | | Kounicova 26, 611 36 Brno | |
| Kontakt: | | T: +420 972 625 804 | |
| E: sudop@sudop-brno.cz | | | |
| Hlavní projektant (HIP): | | Ing. Jiří Pelc | |
| Specialista: | | Ing. Josef Naništa | |
| Název stavby/akce: | | Zvýšení trakčního výkonu TNS Břeclav | |
| Označení investora: | | S622000531 | |
| Název části: | | Sdělovací zařízení | |
| Název objektu/díle části: | | - | |
| Označení části: | | D.1.2 | |
| Označení objektu/komplexu: | | - | |
| Název přílohy: | | žst. Šakvice, TB | |
| Název díle části přílohy: | | dispozice zařízení | |
| Odpovědný projektant: | | Ing. Zdeněk Španěl | |
| Kraj: | | Jihomoravský | |
| Zpracovatel přílohy: | | Ing. Zdeněk Španěl | |
| Katastrální území: | | viz. příloha A. | |
| Měřítko: | | 1:50 | |
| Formáty: | | 4x A4 | |
| TUDU: | | viz. příloha A. | |
| Stupeň dokumentace: | | Část: | |
| S 6 2 2 0 0 5 3 1 | | D U S L X - D 1 2 X X - X X X X X X X X X X X X | |
| Označení investora: | | Příloha: | |
| S 6 2 2 0 0 5 3 1 | | 2 - 3 5 4 - 0 0 0 | |
| Revize: | | DUSL | |
| Smluvní datum zpracování: | | 30.09.2024 | |