


PTO Brno-Horní Heršpice 2.NP

Modřice

Brno hl.n.

M 1:50

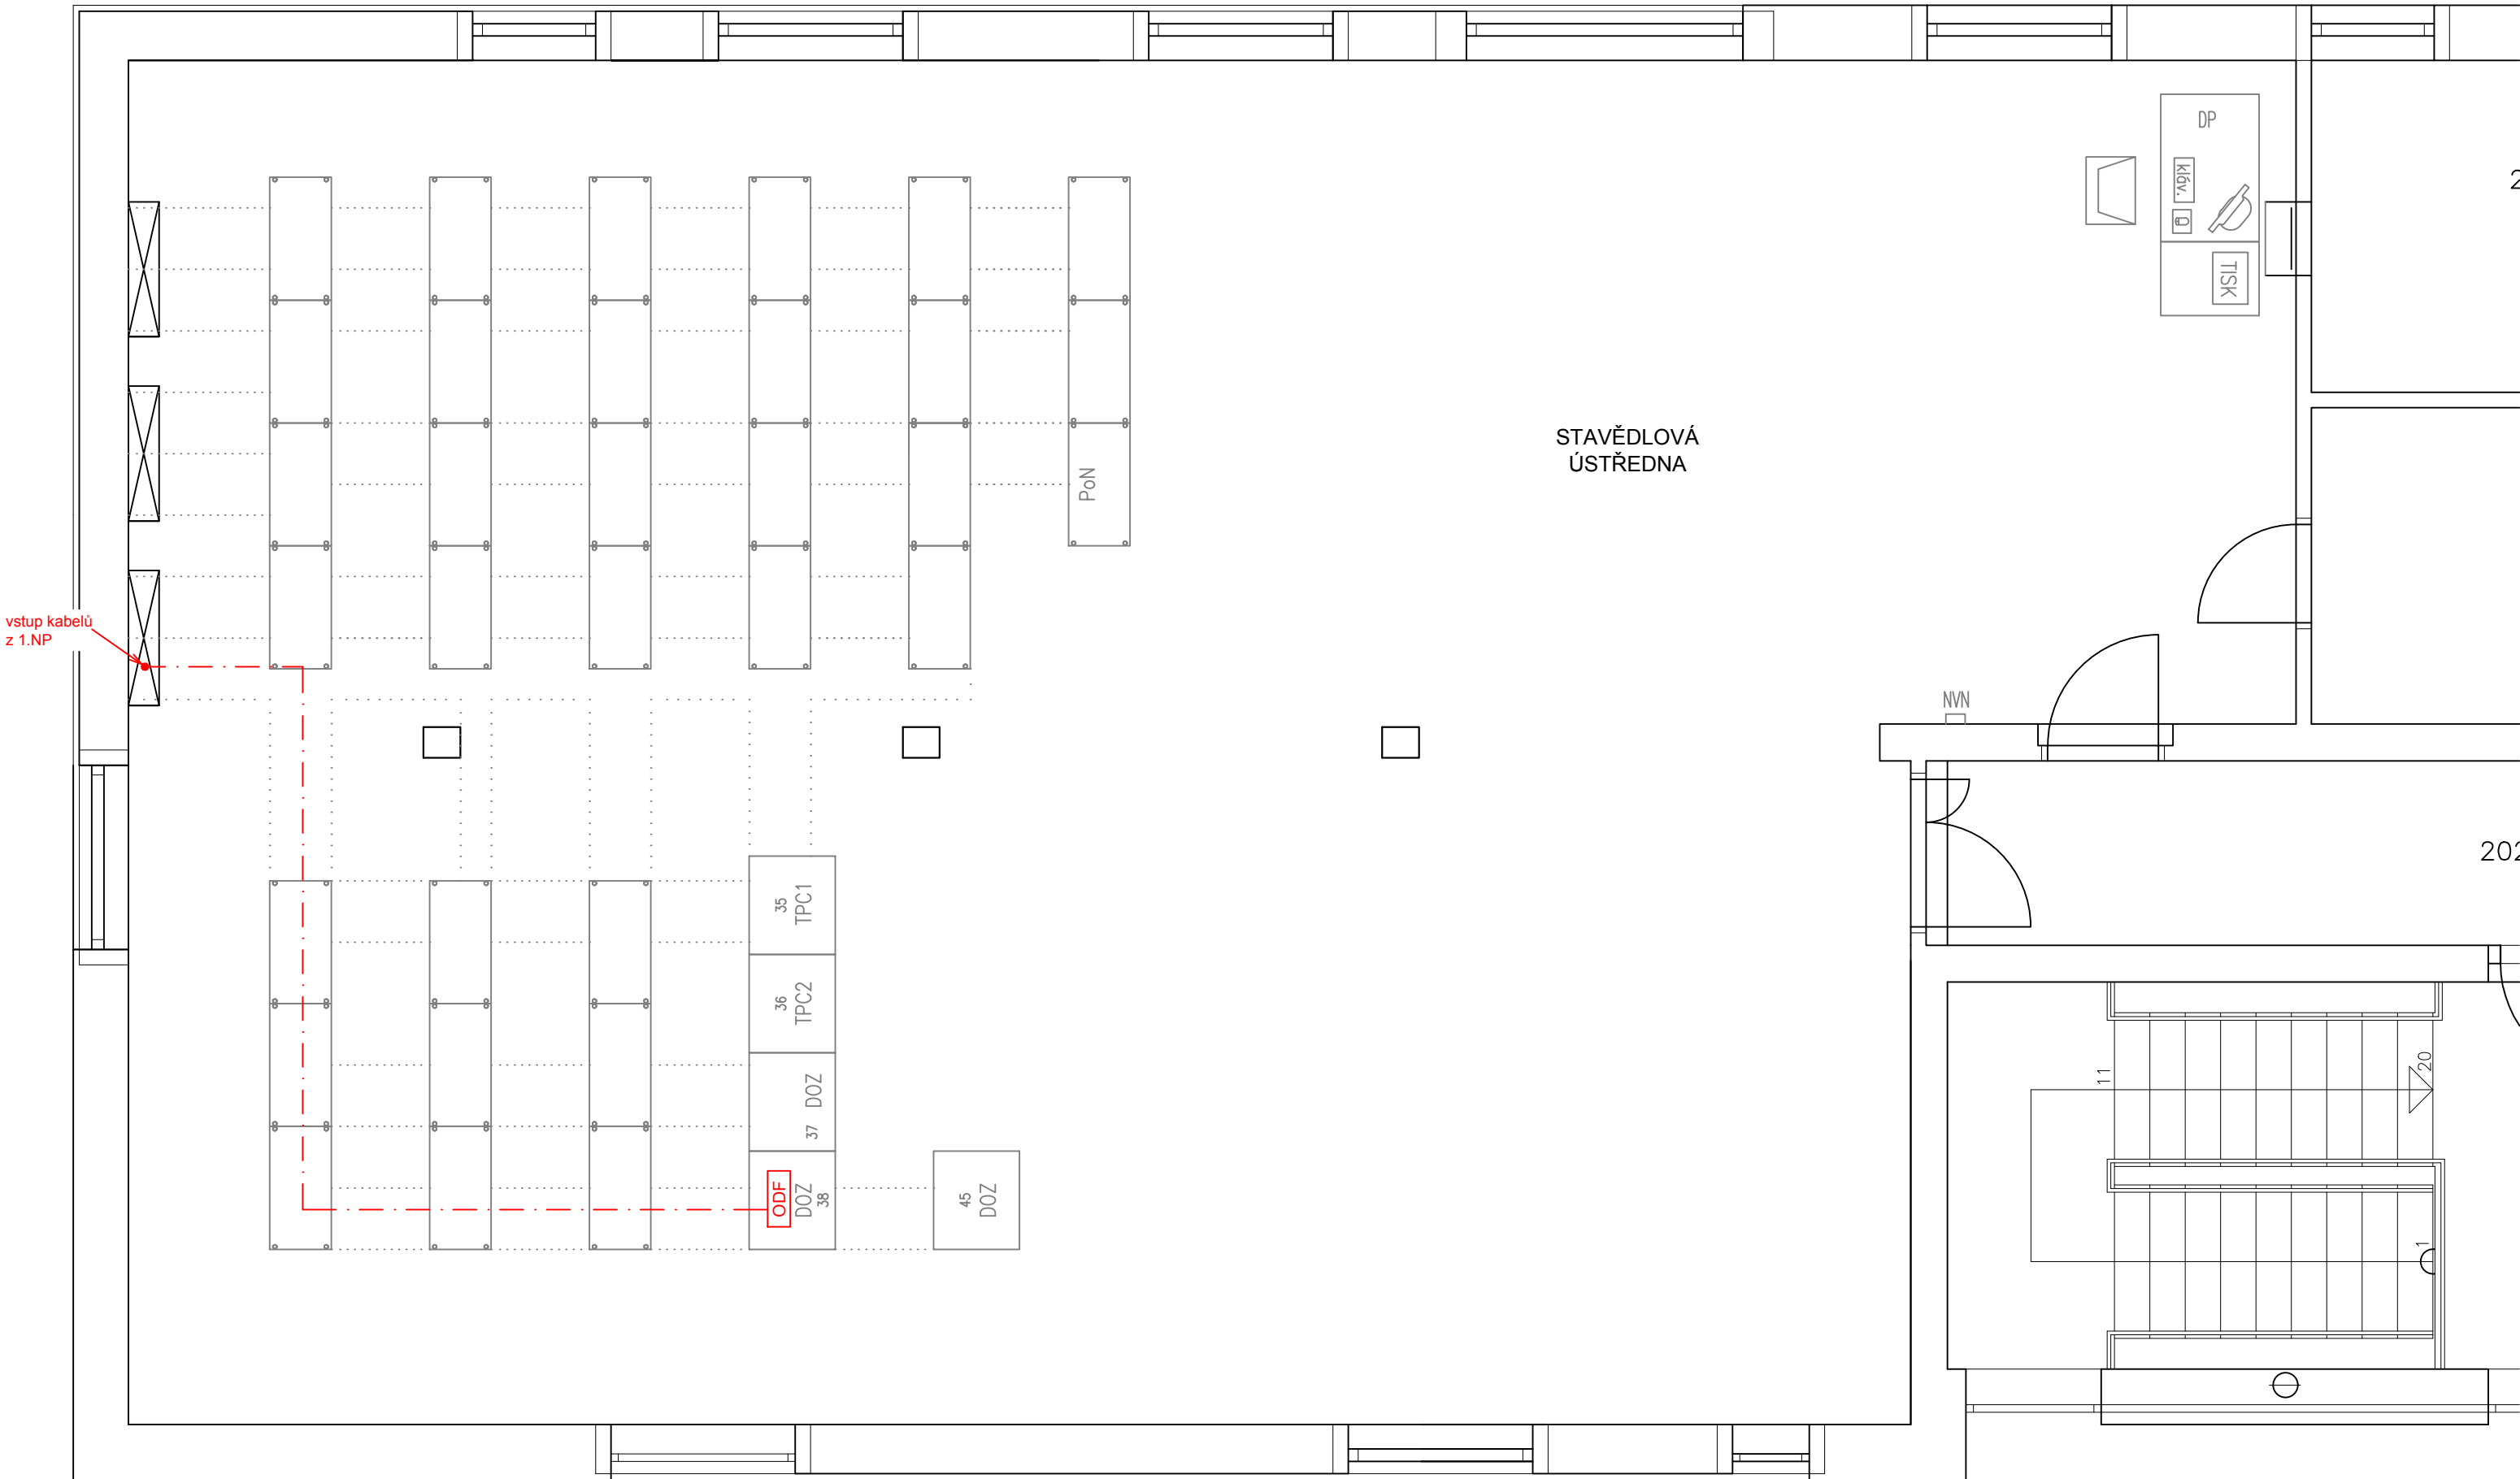

Legenda:

- stávající sdělovací zařízení beze změny
- stávající sdělovací zařízení upravované nebo doplňované
- stávající sdělovací zařízení demontované
- nové sdělovací zařízení v rámci PS 51-02-52
- ostatní technologické zařízení
- 2x rez. rezerva optického kabelu, počet krytů nad sebou
- ODF modulární ODF pro 144vl.
- stávající kabelové rošty

Jiná ověření:				Paré:			
Orientační schéma:				Razítko oprávněné osoby:			
Podpis:				Datum:			
Revize:	Datum:	Popis:		Kontroloval:			
000	30.09.2024	Definitivní odevzdání dokumentace		Ing. Josef Naništa			
Stavebník/Investor:				Správa železnic, státní organizace			
Adresa:				Dlážděná 1003/7, 110 00 Praha 1			
Zástupce investora:				Stavební správa východ			
Adresa:				Nerudova 773/1, 779 00 Olomouc			
Zhotovitel díla:				SUDOP BRNO, spol. s r.o.			
Adresa:				Kounicova 26, 611 36 Brno			
Kontakt:				T: +420 972 625 804			
				E: sudop@sudop-brno.cz			
Zhotovitel části/objektu:				SUDOP BRNO, spol. s r.o.			
Adresa:				Kounicova 26, 611 36 Brno			
Kontakt:				T: +420 972 625 804			
				E: sudop@sudop-brno.cz			
Hlavní projektant (HIP):				Ing. Jiří Pelc		Specialista: Ing. Josef Naništa	
Název stavby/akce:				Zvýšení trakčního výkonu TNS Břeclav		Označení investora: S622000531	
						Zakázka: 23074-01	
Název části:				Sdělovací zařízení		Označení části: D.1.2	
Název objektu/díle části:				-		Označení objektu/komplexu: -	
Název přílohy:				žst. Brno-Horní Heršpice, PTO 2. NP		Číslo přílohy (typ/pořadí):	
Název díle části přílohy:				dispozice zařízení		2. 365	
Odpovědný projektant:		Zpracovatel přílohy:		Měřítko:		Stupeň dokumentace:	
Ing. Zdeněk Španěl		Ing. Zdeněk Španěl		1:50		DUSL	
Kraj:		Katastrální území:		Formáty:		Smluvní datum zpracování:	
Jihomoravský		Katastrální území:		4x A4		30.09.2024	
		viz. příloha A.		TUDU:			
				viz. příloha A.			
Označení investora:		Stupeň dokumentace:		Objekt:		Příloha:	
S 6 2 2 0 0 0 5 3 7		D U S L X - D 1 2 X X - X X X X X X X X X X		2 3 6 5 - 0 0 0		Revize:	