



ŽST BŘECLAV - Ústřední stavebdo

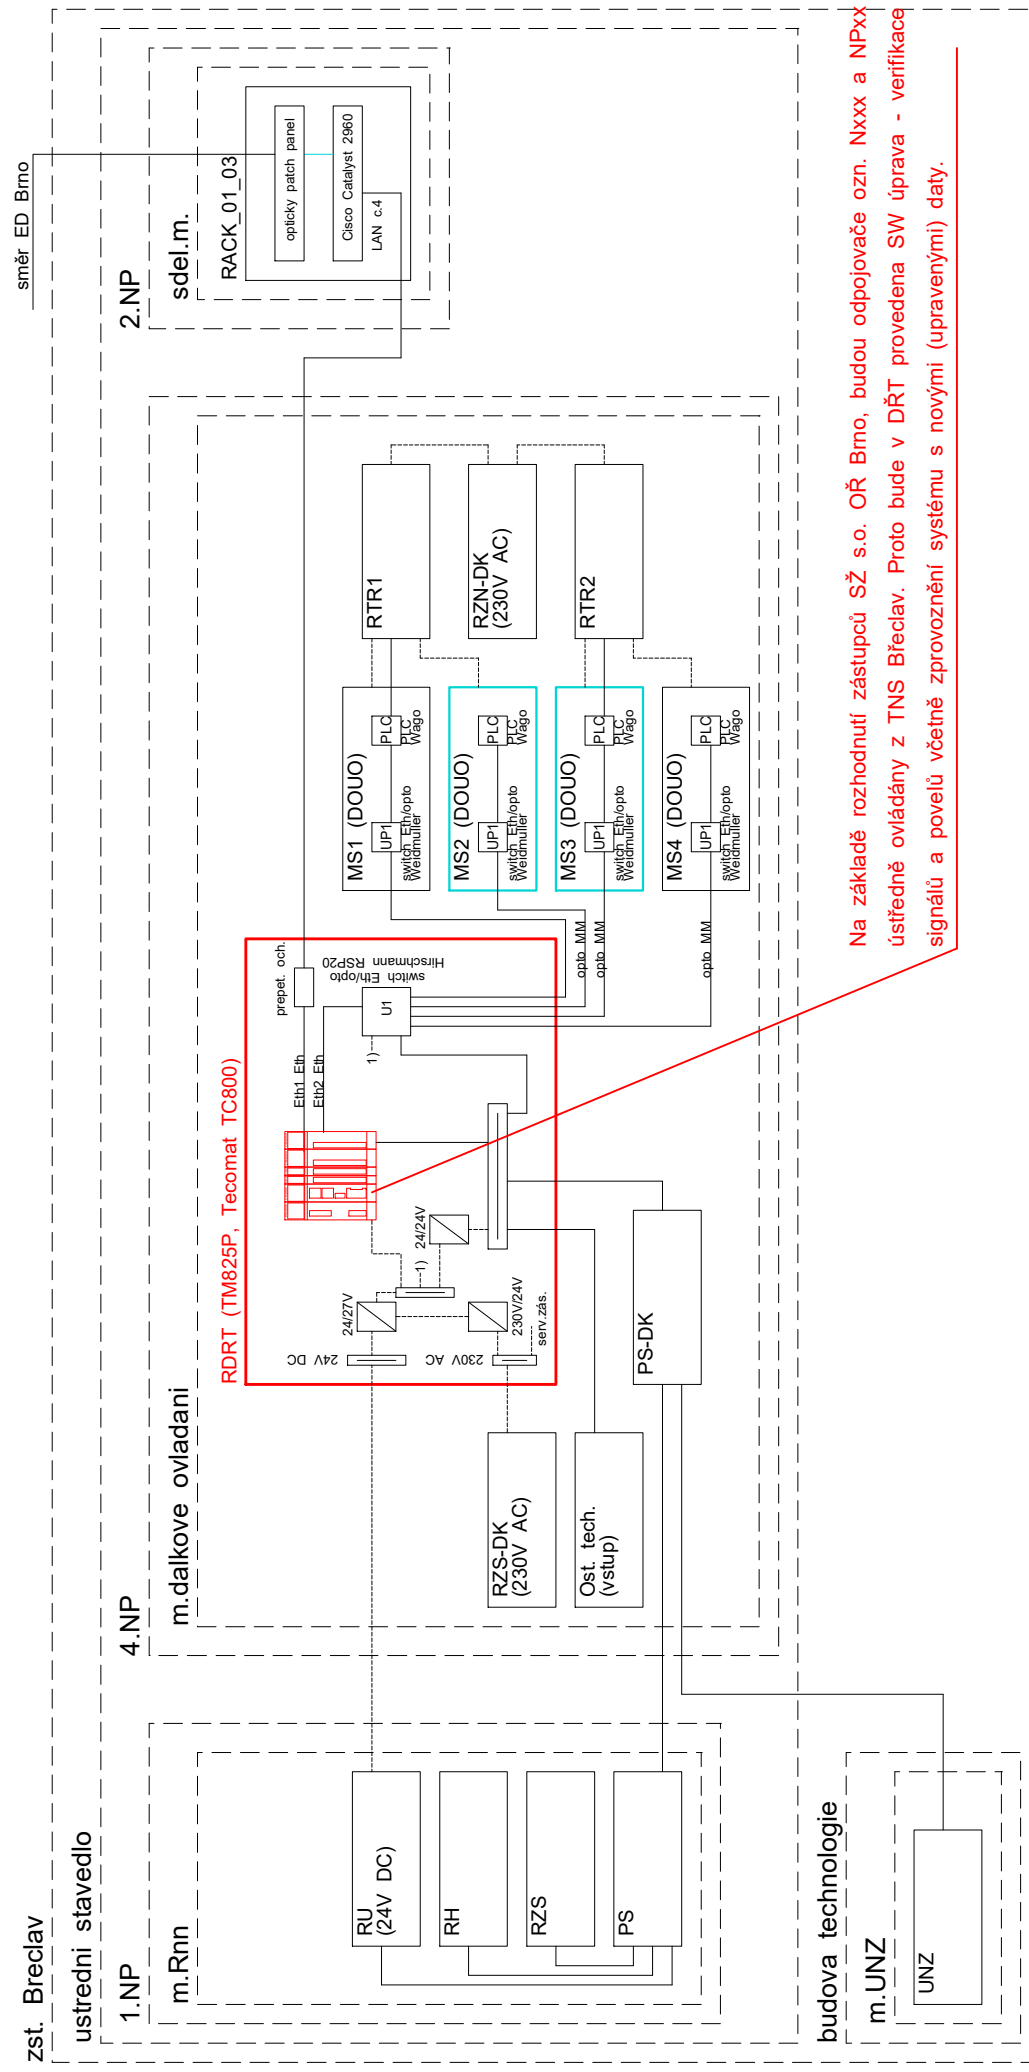


Vysvětlivky
Zařízení SV umístěné v rámci budovy PS 28-03-11 TNS Břeclav, zařízení DŘT, SKŘ a MRS
Zařízení umístěné mimo budovu
Zařízení stávající a upravované v SO 28-86-04 ŽST Břeclav, DOUO

TNS BŘECLAV - STÁVAJÍCÍ STAV (PROVIZORNÍ STAV)

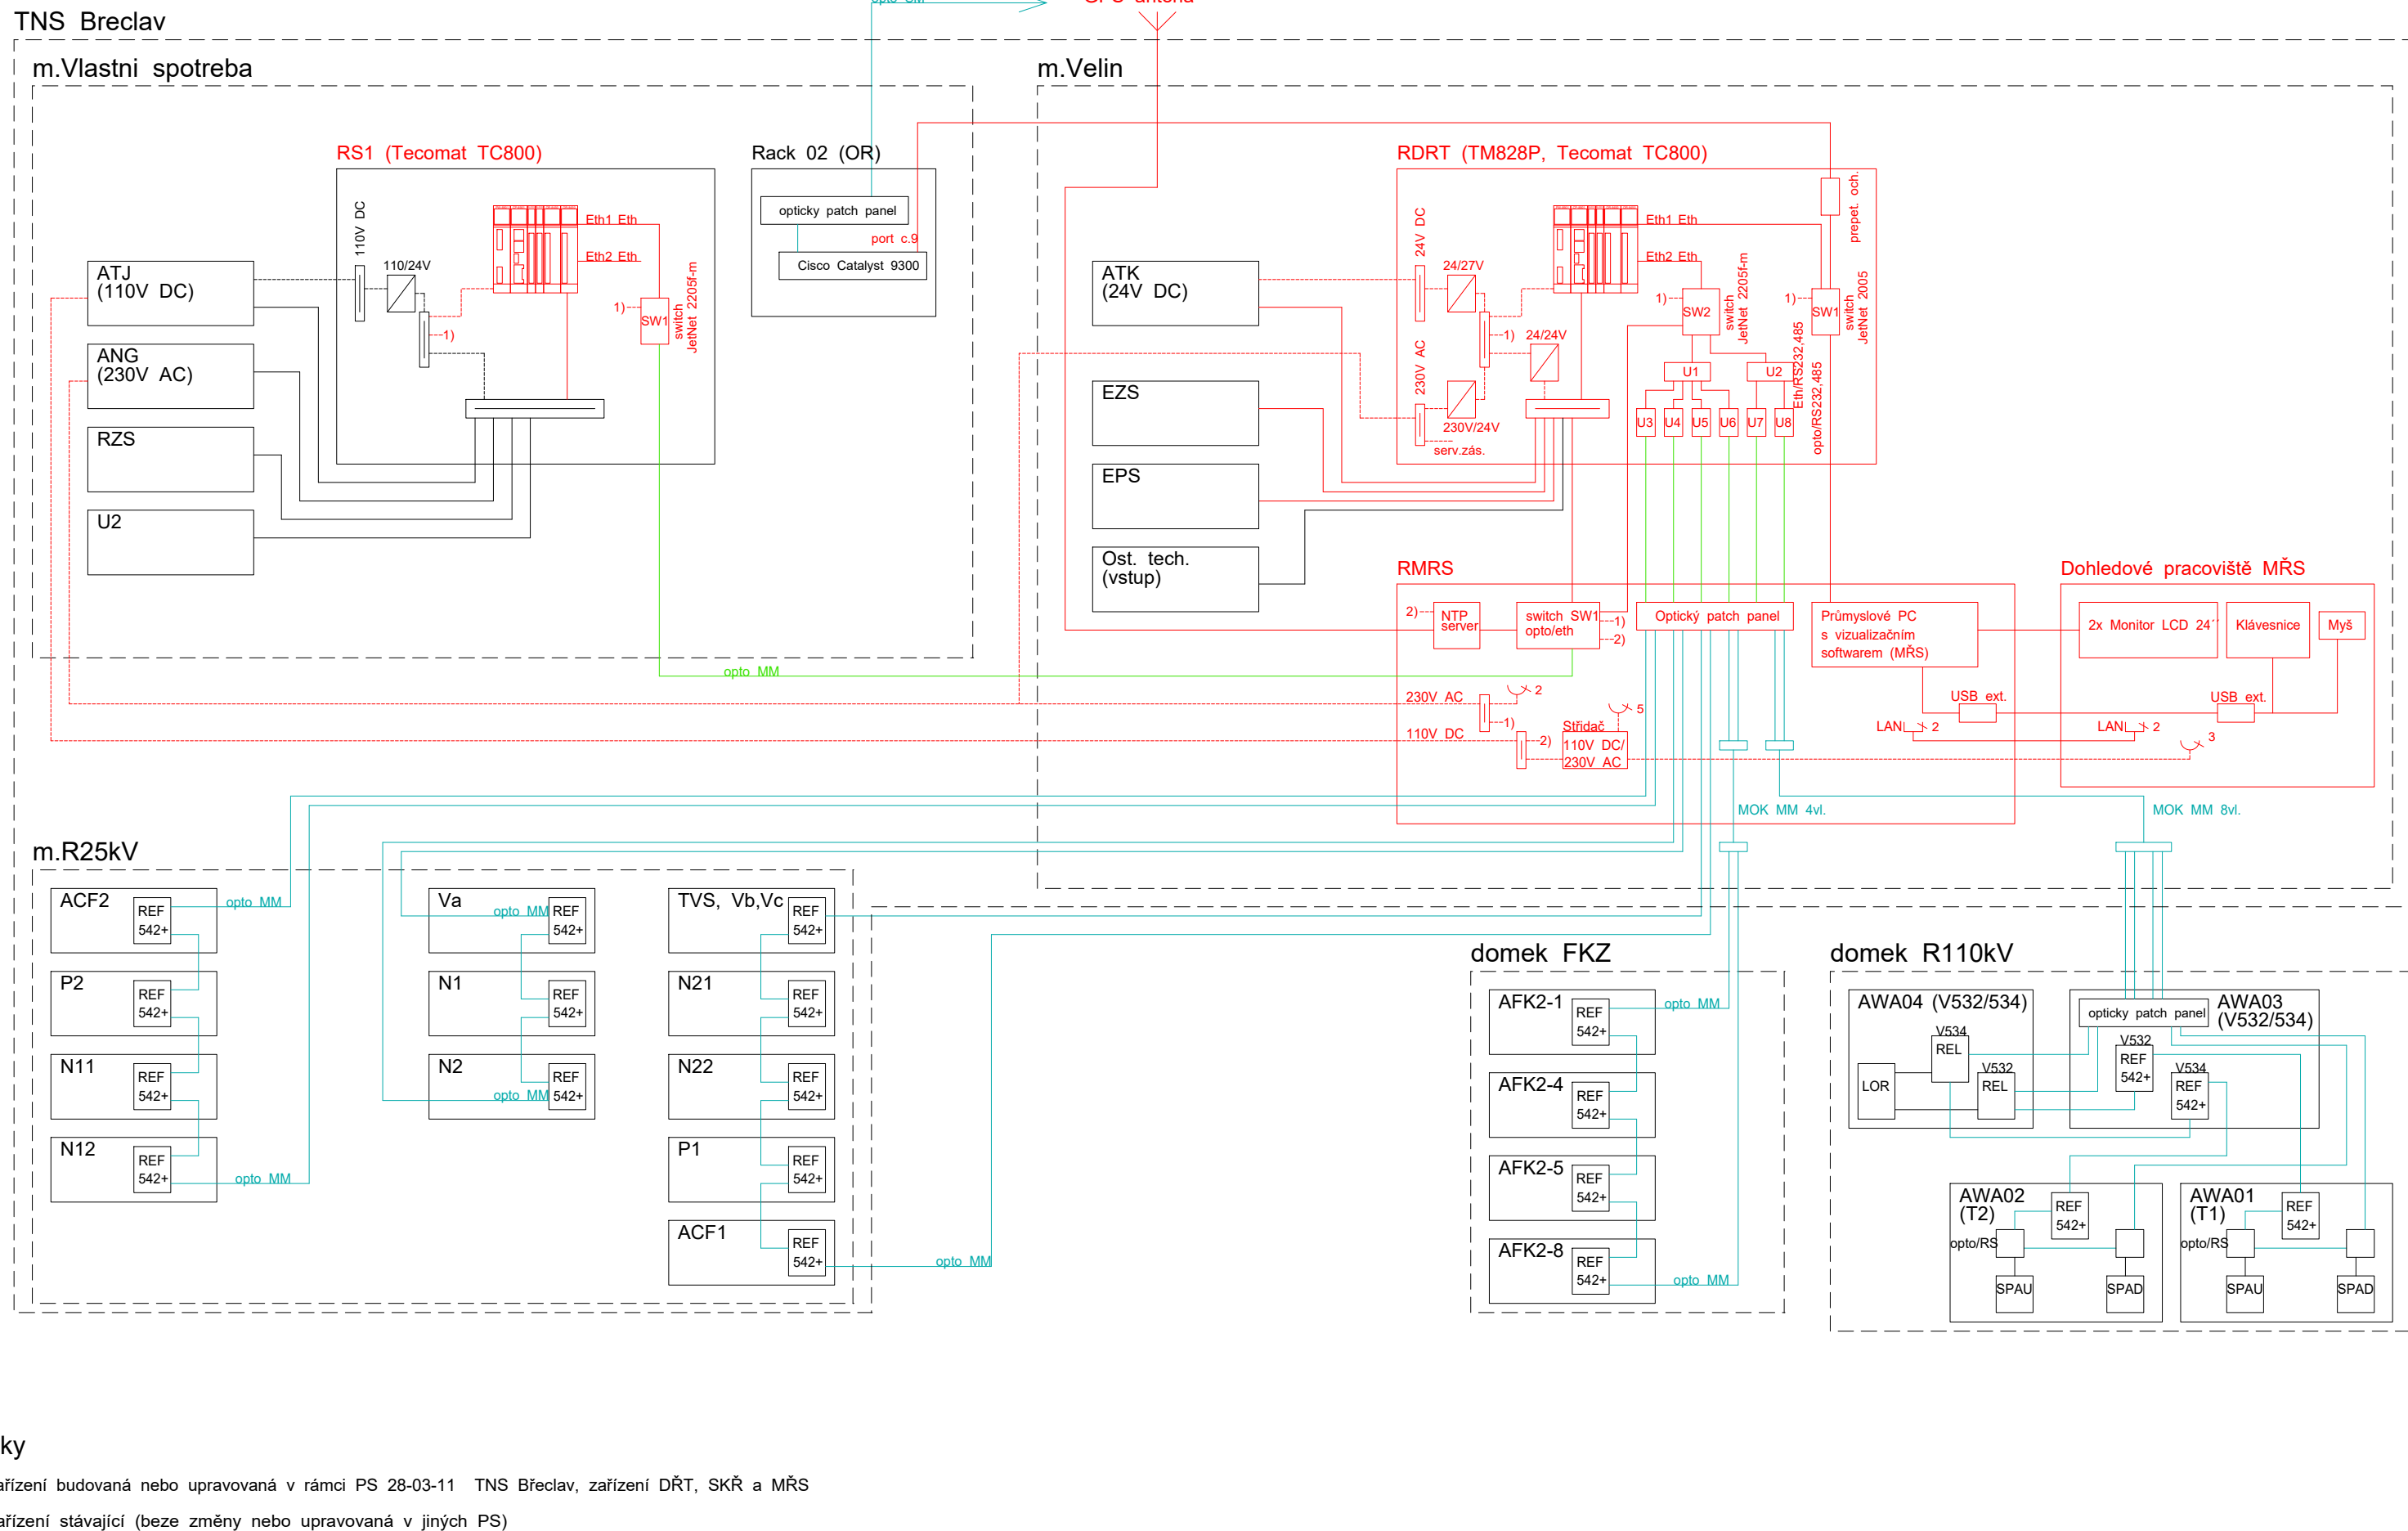

Vysvětlivky
Zařízení budovaná nebo upravovaná v rámci PS 28-03-11 TNS Břeclav, zařízení DŘT, SKŘ a MRS
Zařízení stávající (beze změny nebo upravovaná v jiných PS)

AREÁL TNS BŘECLAV - NOVÝ STAV

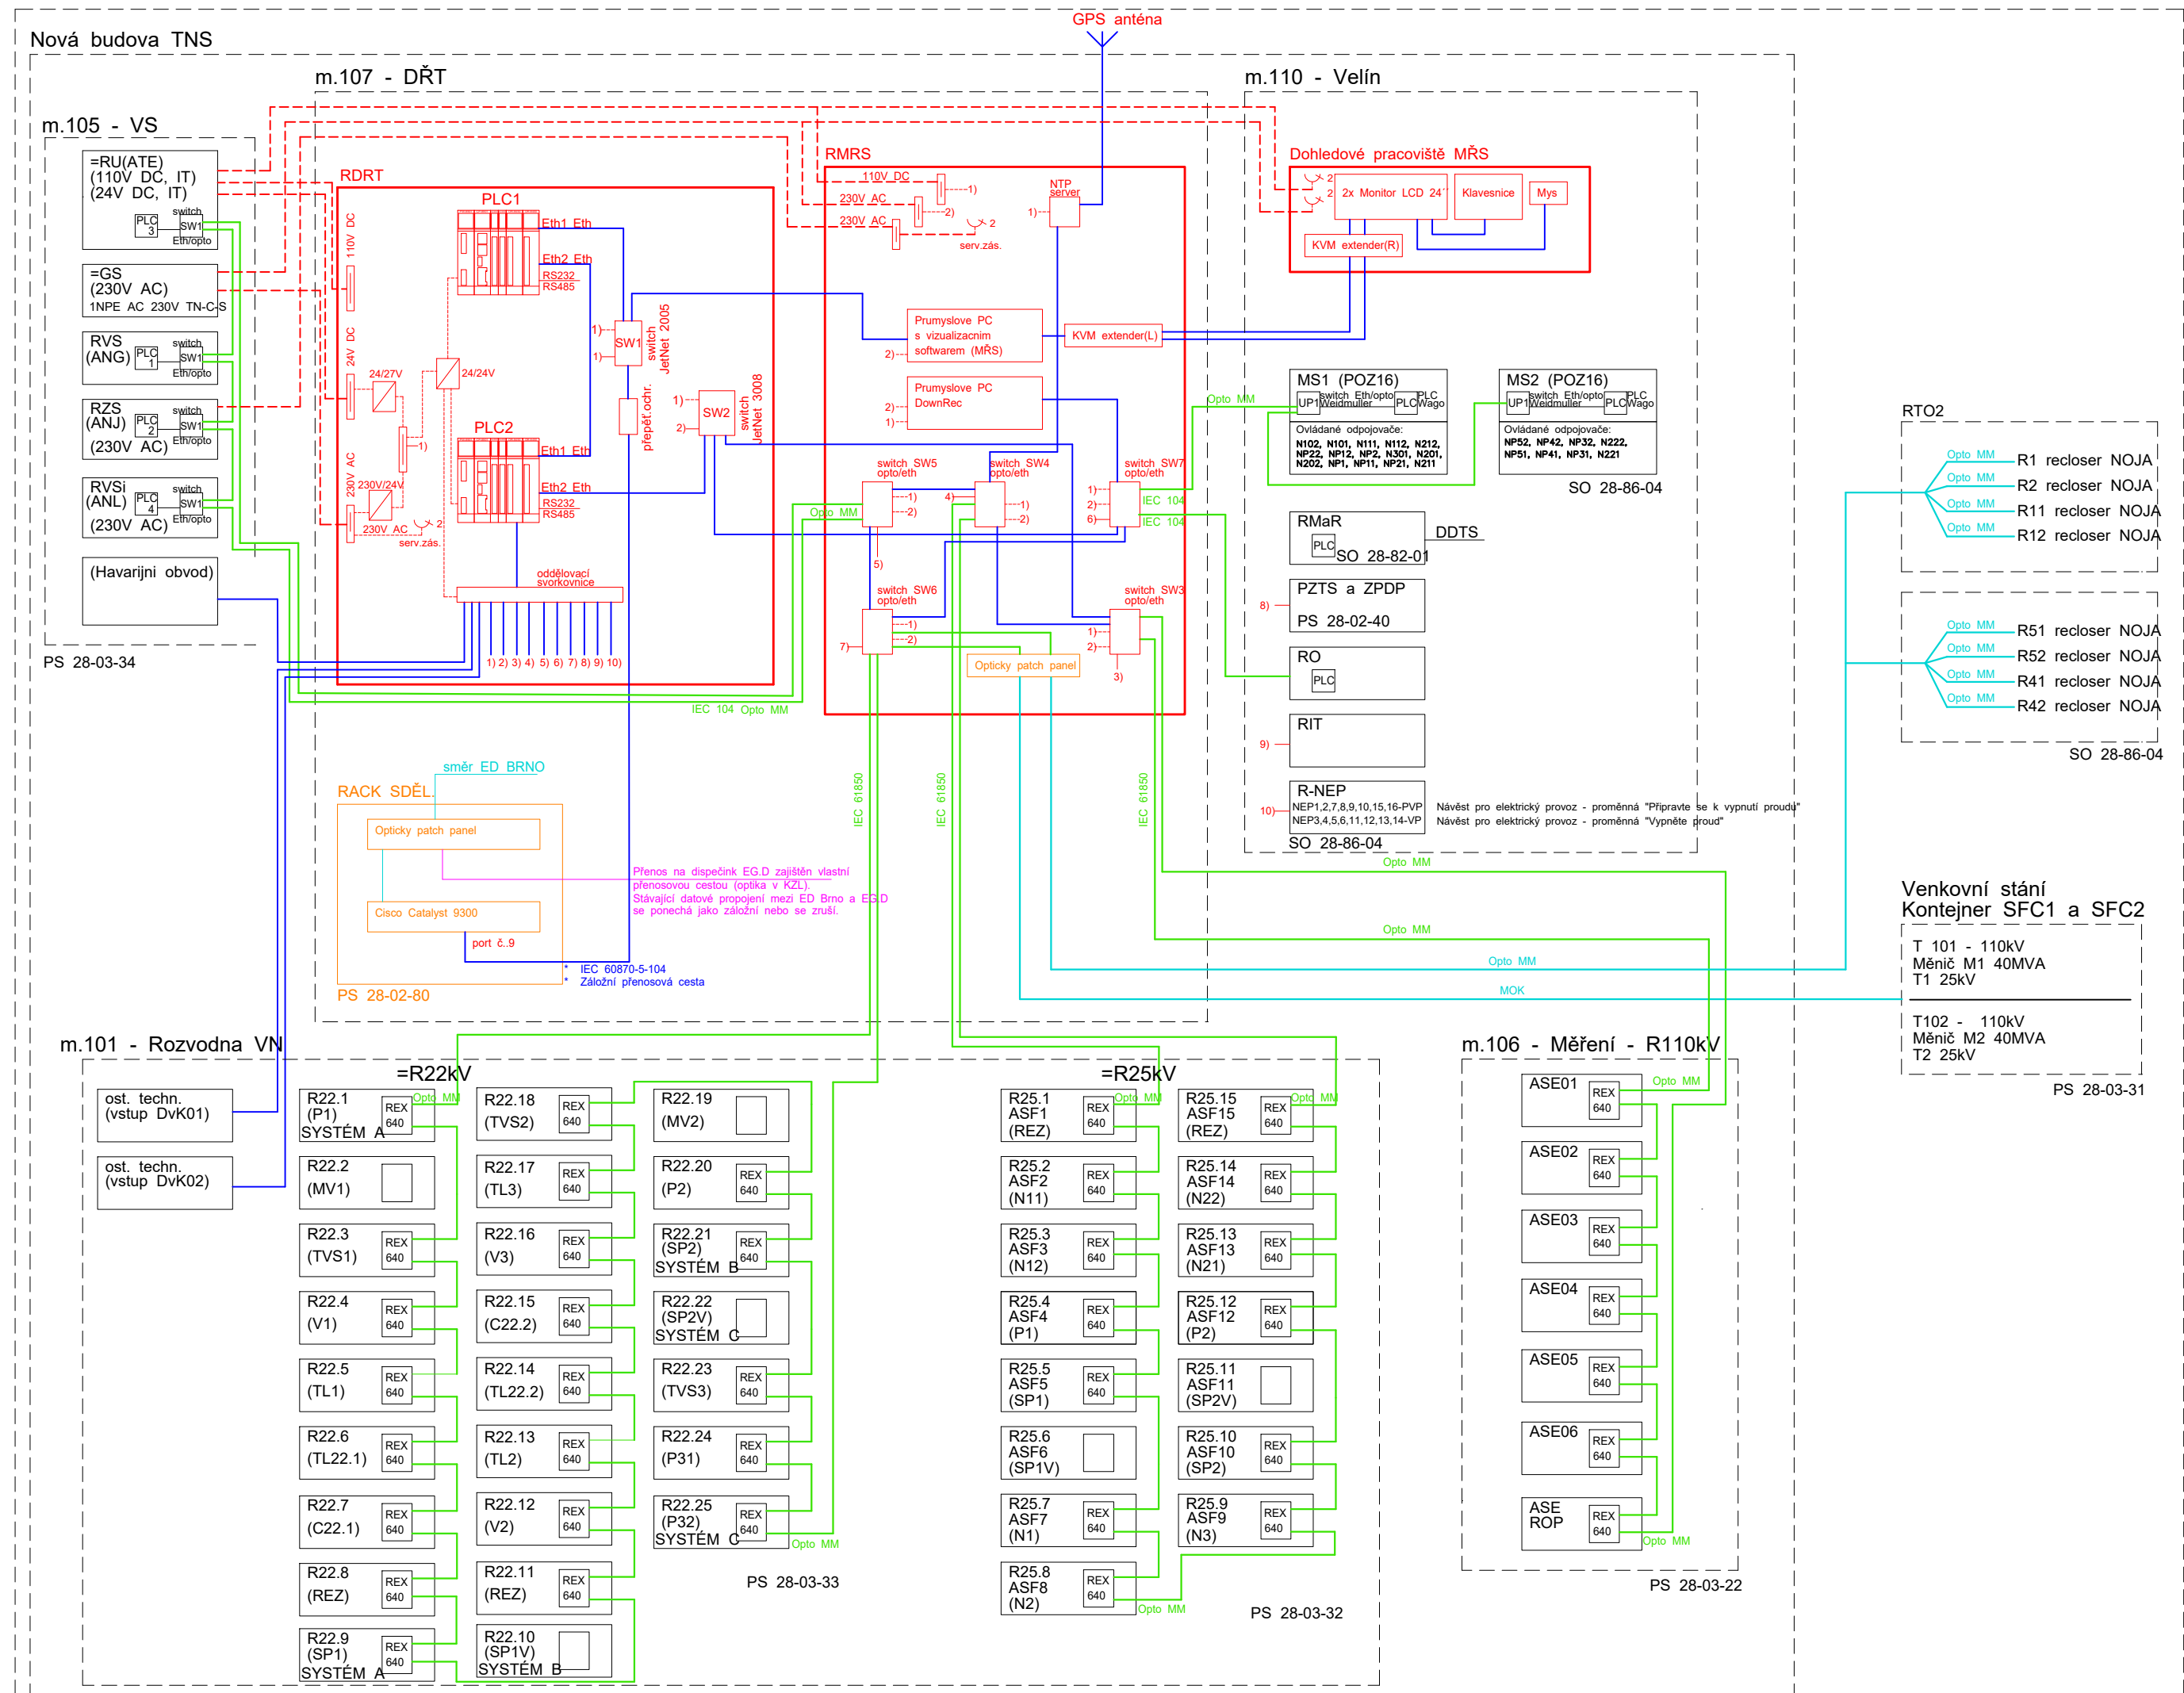

Vysvětlivky:

Zařízení a kabely budované v rámci PS 28-03-11 TNS Břeclav, zařízení DŘT, SKŘ a MRS
Zařízení a kabely budované v rámci jiných PS

Jiná ověření:	Paré:		
Orientační schéma:	Razítko oprávněné osoby:		
Revize:	Datum:	Popis:	Kontroloval:
000	30.09.2024	Definitivní odevzdání dokumentace	Ing. Petr Kortýš
Stavebník/Investor: Správa železnic, státní organizace			
Adresa: Dlážděná 1003/7, 110 00 Praha 1			
Zástupce investora: Stavební správa východ			
Adresa: Nerudova 773/1, 779 00 Olomouc			
Zhotovitel díla: SUDOP BRNO, spol. s r.o.			
Adresa: Kounicova 26, 611 36 Brno			
Kontakt: T: +420 972 625 804			
E: sudop@sudop-brno.cz			
Zhotovitel části/objektu: Elektrizace železnic Praha a.s.			
Adresa: nám.Hrdinů 1693/4a, 140 00 Praha 4 - Nusle			
Kontakt: T: +420 296 500 457			
E: info@elzel.cz			
Hlavní projektant (HIP): Ing. Jiří Pelc		Specialista: Ing. Jan Zárecký	
Název stavby/akce:	Zvýšení trakčního výkonu TNS Břeclav	Označení investora:	S622000531
Název části:	Dispečerská řídicí technika	Zakázka:	23074-01
Název objektu/díle části:	Dispečerská řídicí technika	Označení části:	D.1.3.1
Název přílohy:	TNS Břeclav - Přehledové schéma DŘT, SKŘ a MRS	Označení objektu/komplexu:	Objekty dle seznamu PK 00-03-05
Název díle části přílohy:		Číslo přílohy (typ/pořadí):	2. 001
Odpovědný projektant:	Zpracovatel přílohy: Jindřich Lukašik	Měřítka: -	Formáty: 6x A4
Kraj:	Jihomoravský	Katastrální území:	TUDU: viz. příloha A.
Smluvní datum zpracování:		Revize:	
30.09.2024		S 6 2 2 0 0 0 5 3 1 0 U S L X - 0 1 3 0 1 - P K 0 0 0 3 0 5 - X X - 2 - 0 0 1 - 0 0 0	