


## SPS POPICE

žkm 104,280


ED BRNO

m.DŘT

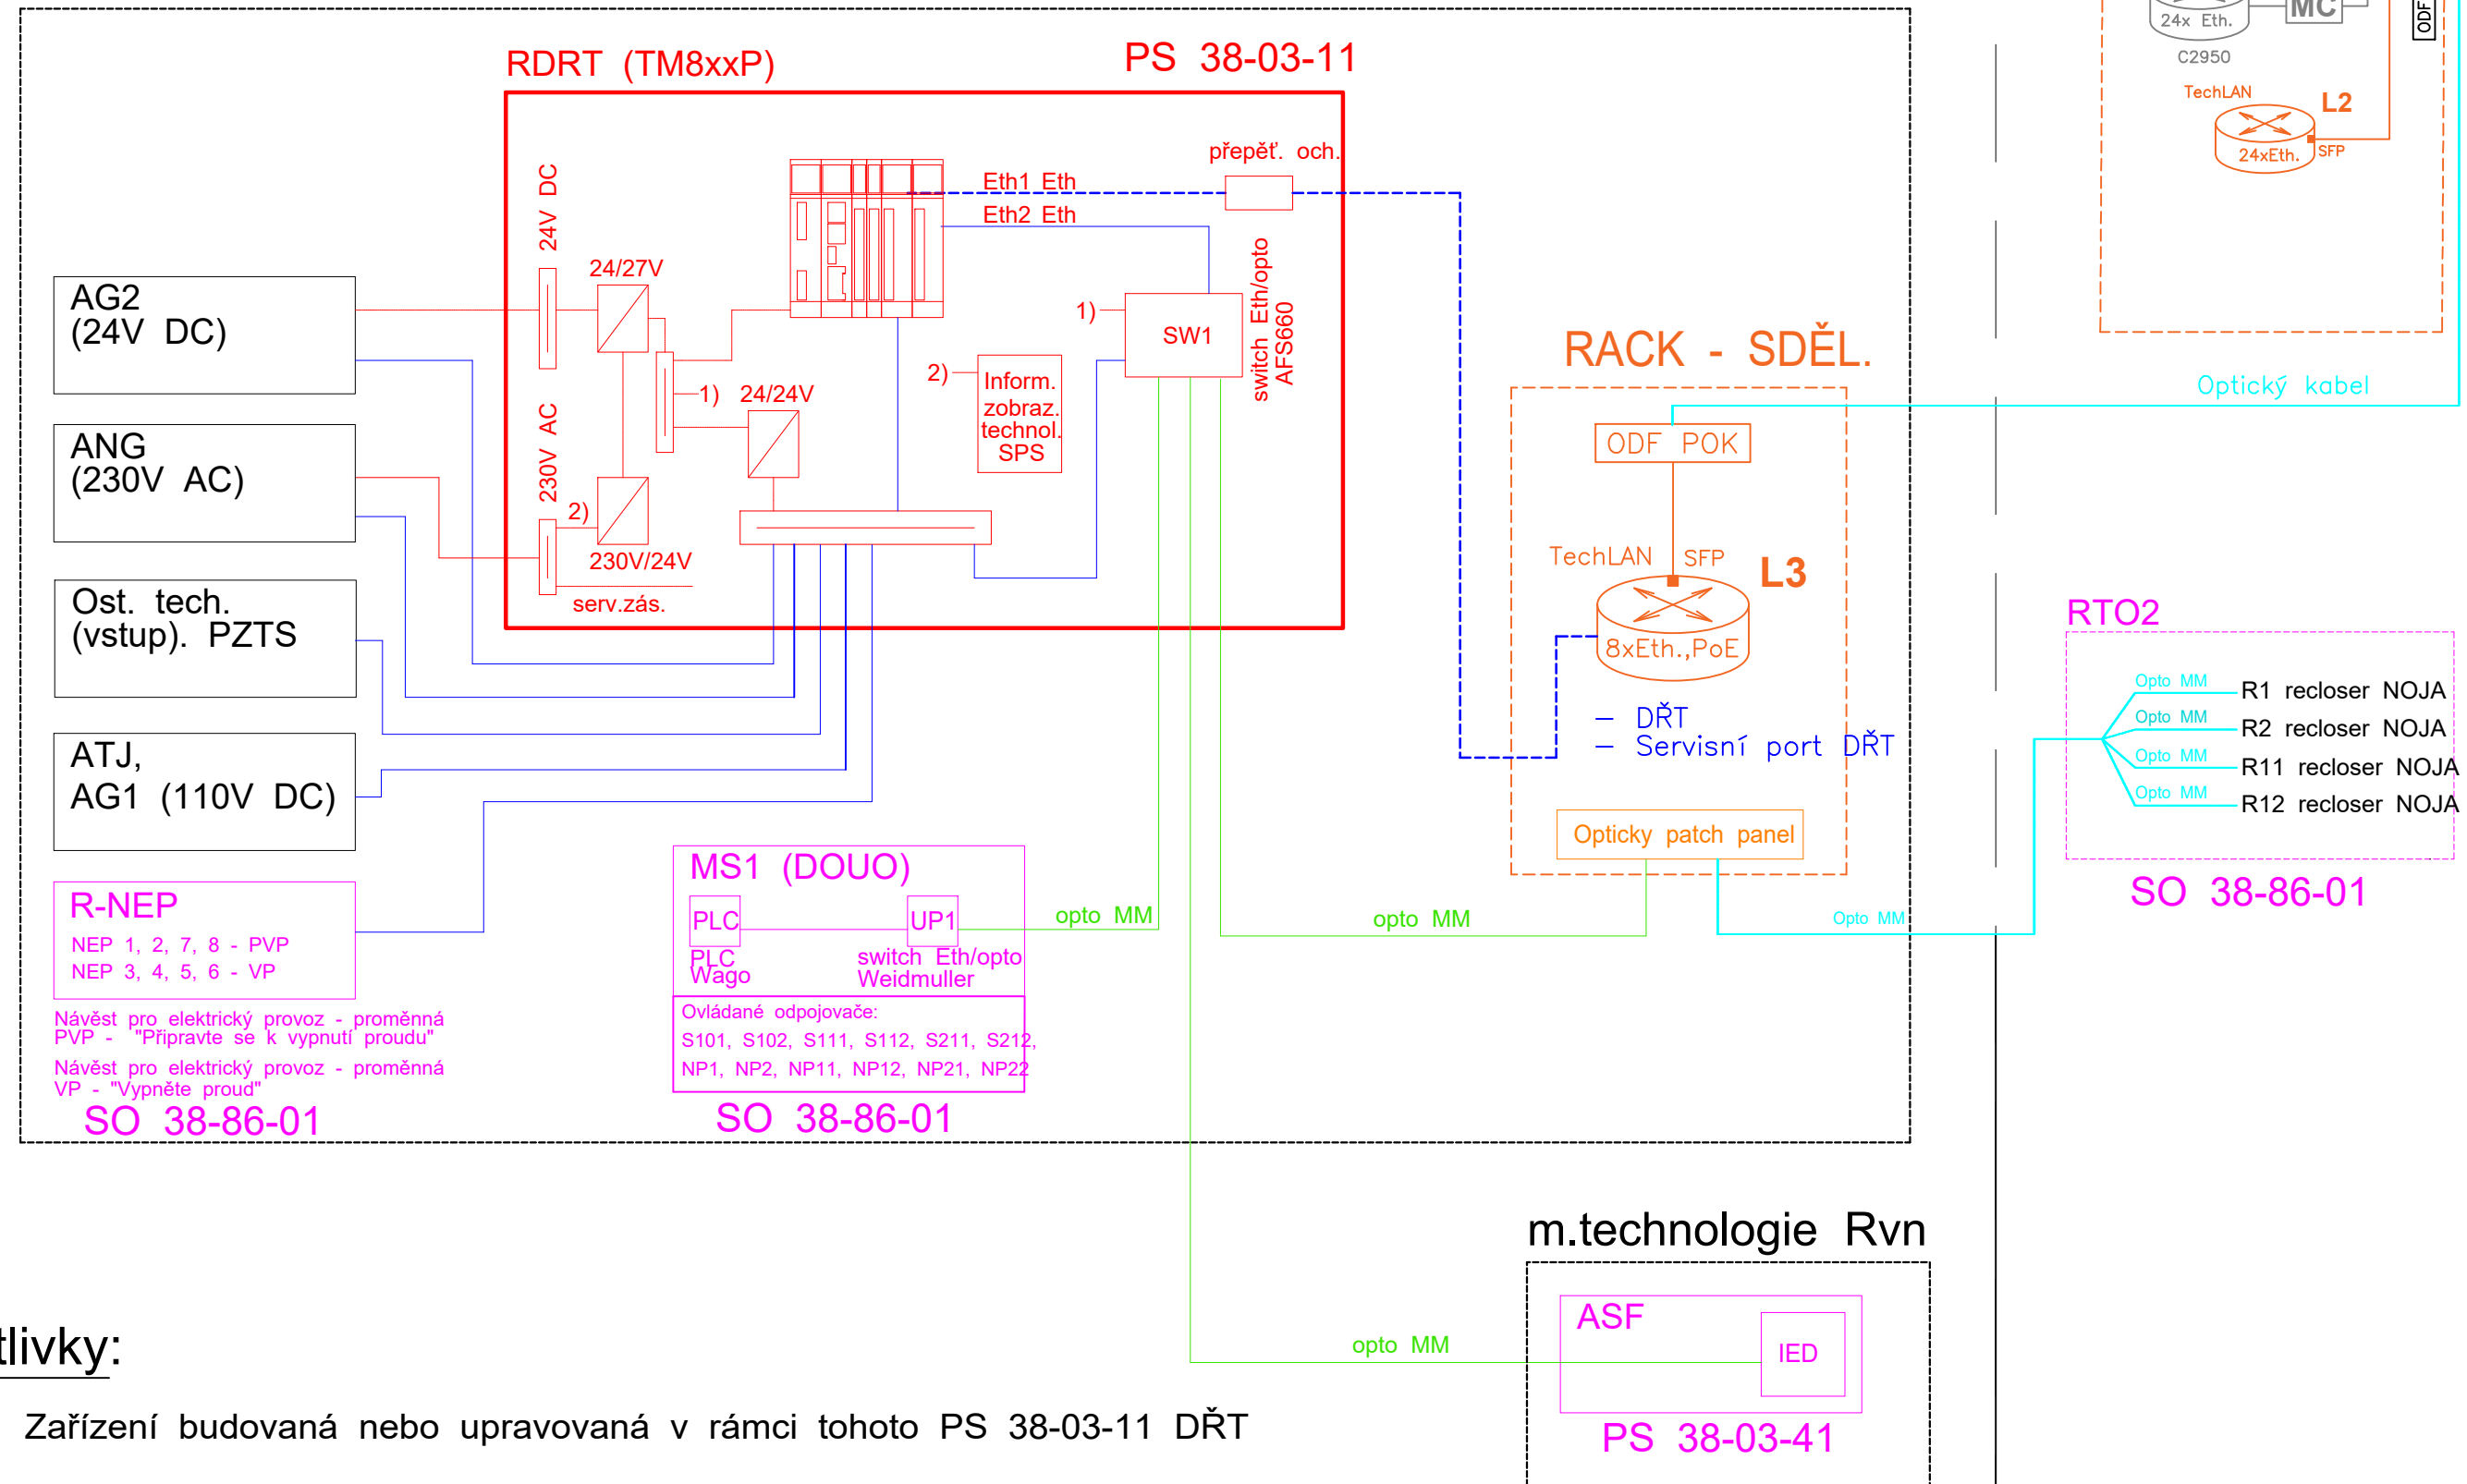


Vysvětlivky:

- \_\_\_\_ Zařízení budovaná nebo upravovaná v rámci tohoto PS 38-03-11 DŘT
- \_\_\_\_
- \_\_\_\_ Zařízení stávající (beze změny nebo upravovaná v jiných PS, SO)
- \_\_\_\_

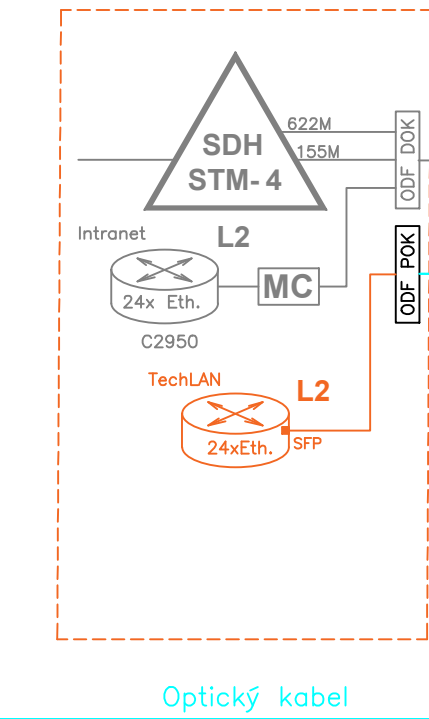


RT02

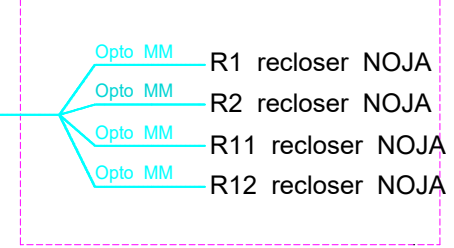

SO 38-86-01

m.technologie Rvn

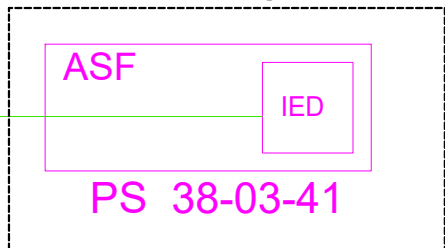

Jiná ověření:		Paré:	
Orientační schéma:		Razítko oprávněné osoby:	
		Podpis: Datum:	
Revize:	Datum:	Popis:	Kontroloval:
000	30.09.2024	Definitivní odevzdání dokumentace	Ing. Petr Kortyš
Stavebník/Investor:		<b>Správa železnic, státní organizace</b>	
Adresa:		<b>Diážděná 1003/7, 110 00 Praha 1</b>	
Zástupce investora:		<b>Stavební správa východ</b>	
Adresa:		<b>Nerudova 773/1, 779 00 Olomouc</b>	
			
Zhotovitel díla:		<b>SUDOP BRNO, spol. s r.o.</b>	
Adresa:		Kounicova 26, 611 36 Brno	
Kontakt:		T: +420 972 625 804 E: sudop@sudop-brno.cz	
			
Zhotovitel části/objektu:		<b>Elektrizace železnic Praha a.s.</b>	
Adresa:		nám.Hrdinů 1693/4a, 140 00 Praha 4 - Nusle	
Kontakt:		T: +420 296 500 457 E: info@elzel.cz	
			
Hlavní projektant (HIP):		Ing. Jiří Pelc	
		Specialista: Ing. Jan Zářecký	
Název stavby/akce:	<b>Zvýšení trakčního výkonu TNS Břeclav</b>		Označení investora: <b>S622000531</b>
Název části:	Dispečerská řídicí technika		Zakázka: <b>23074-01</b>
Název objektu/díle části:	<b>Dispečerská řídicí technika</b>		Označení části: <b>D.1.3.1</b>
			Označení objektu/komplexu: <b>Objekty dle seznamu PK 00-03-05</b>
Název přílohy:	SpS Popice - Přehledové schéma DŘT		Číslo přílohy (typ/pořadí): <b>2. 006</b>
Název díle části přílohy:			
Odpovědný projektant:	Zpracovatel přílohy:	Měřítko: -	Stupeň dokumentace:
Jindřich Lukašík	Jindřich Lukašík	Formáty: 3x A4	<b>DUSL</b>
Kraj:	Katastrální území:	TUDU:	Smluvní datum zpracování:
Jihomoravský	viz. příloha A.	viz. příloha A.	<b>30.09.2024</b>
Označení investora: Stupeň dokumentace: Část: Objekt: Podobjekt: Příloha: Revize:			
S 6 2 2 0 0 0 5 3 1 D U S L X - D 1 3 0 1 - P K 0 0 0 3 0 5 - X X - 2 - 0 0 6 0 0 0			