


SpS POPICE 25kV

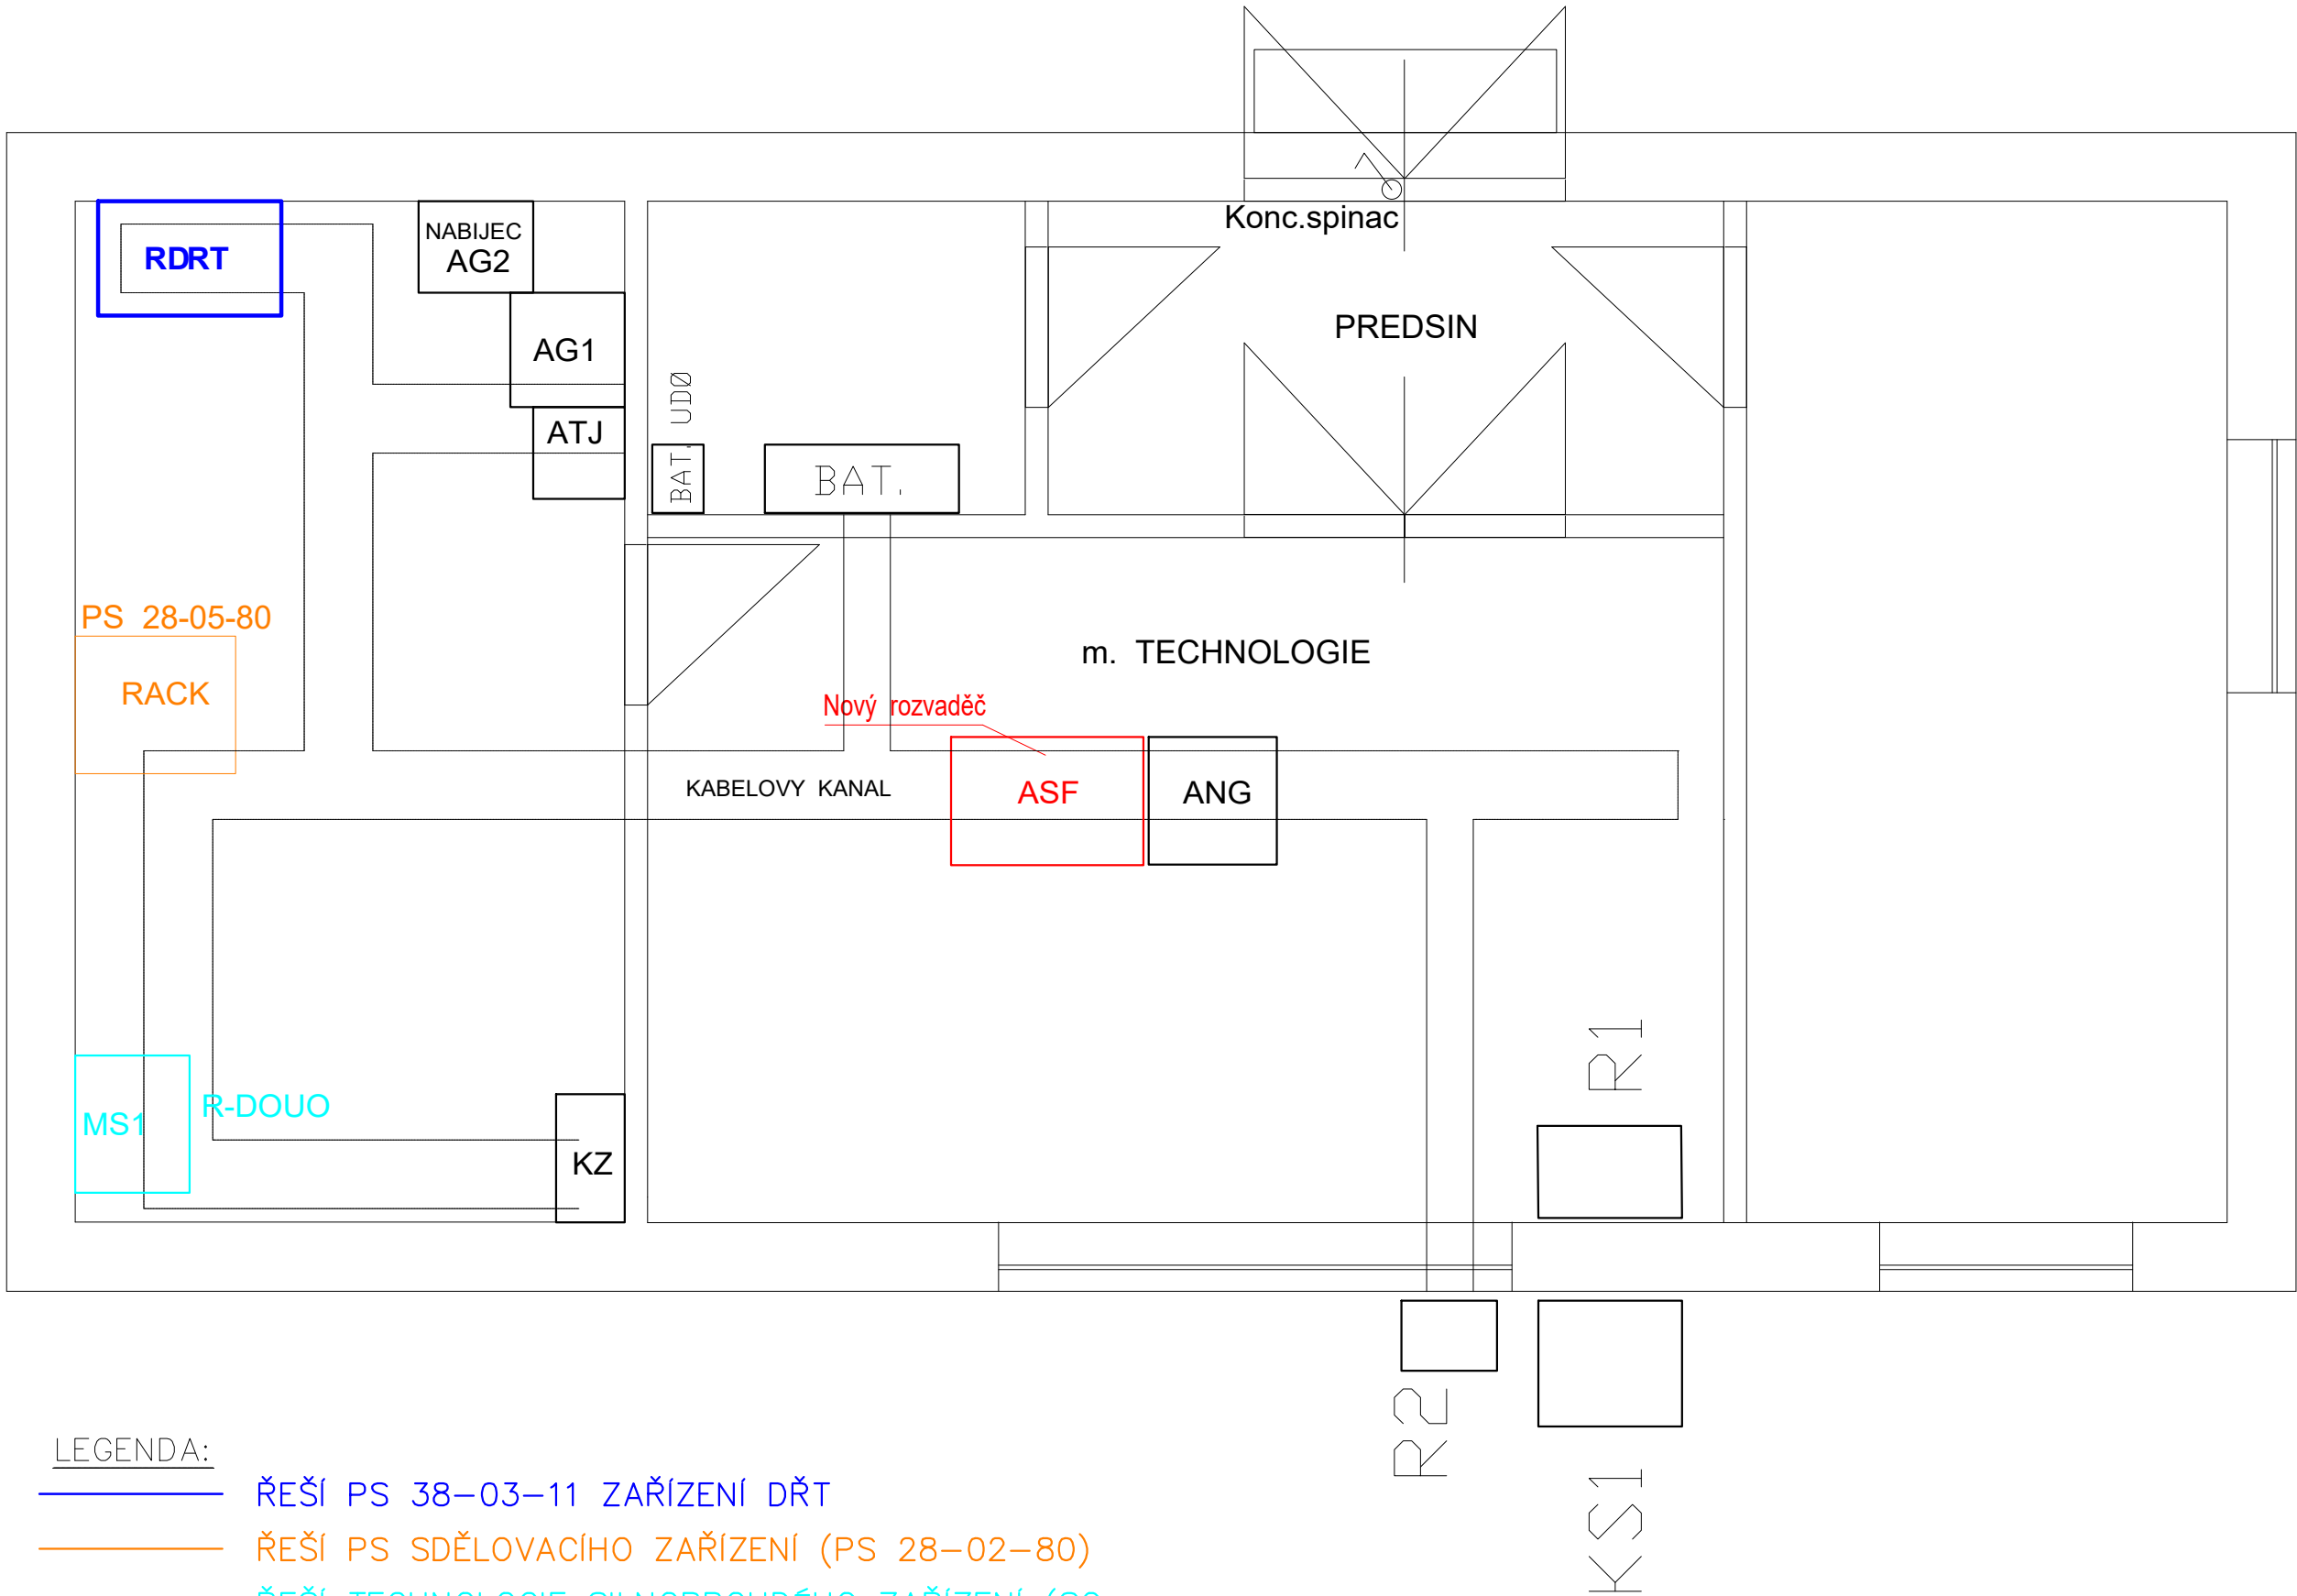

LEGENDA:

- ŘEŠÍ PS 38-03-11 ZAŘÍZENÍ DŘT
- ŘEŠÍ PS SDĚLOVACÍHO ZAŘÍZENÍ (PS 28-02-80)
- ŘEŠÍ TECHNOLOGIE SILNOPROUDÉHO ZAŘÍZENÍ (SO 38-06-01)
- ŘEŠÍ TECHNOLOGIE SILNOPROUDU 25kV (PS 38-03-41)

Jiná ověření:				Paré:			
Orientační schéma:				Razítko oprávněné osoby:			
Podpis:				Datum:			
Revize:	Datum:	Popis:		Kontroloval:			
000	30.09.2024	Definitivní odevzdání dokumentace		Ing. Petr Koryš			
Stavebník/Investor:				Správa železnic, státní organizace			
Adresa:				Dlážděná 1003/7, 110 00 Praha 1			
Zástupce investora:				Stavební správa východ			
Adresa:				Nerudova 773/1, 779 00 Olomouc			
Zhotovitel díla:				SUDOP BRNO, spol. s r.o.			
Adresa:				Kounicova 26, 611 36 Brno			
Kontakt:				T: +420 972 625 804 E: sudop@sudop-brno.cz			
Zhotovitel části/objektu:				Elektrizace železnic Praha a.s.			
Adresa:				nám.Hrdinů 1693/4a, 140 00 Praha 4 - Nusle			
Kontakt:				T: +420 296 500 457 E: info@elzel.cz			
Hlavní projektant (HIP):				Ing. Jiří Pelc		Specialista: Ing. Jan Zářecký	
Název stavby/akce:				Zvýšení trakčního výkonu TNS Břeclav		Označení investora: S622000531	
						Zakázka: 23074-01	
Název části:				Dispečerská řídicí technika		Označení části: D.1.3.1	
Název objektu/díle části:				Dispečerská řídicí technika		Označení objektu/komplexu: Objekty dle seznamu PK 00-03-05	
Název přílohy:				SpS Popice - Dispozice		Číslo přílohy (typ/pořadí): 2. 007	
Název díle části přílohy:							
Odpovědný projektant:		Zpracovatel přílohy:		Měřítko: 1:50		Stupeň dokumentace: DUSL	
Jindřich Lukašik		Jindřich Lukašik		Formáty: 3x A4			
Kraj: Jiho		Katastrální území: viz. příloha A.		TUDU: viz. příloha A.		Smluvní datum zpracování: 30.09.2024	
Označení investora:				Stupeň dokumentace: Část:		Objekt:	
S 6 2 2 0 0 0 5 3 1				D U S L X - D I 3 0 1 -		P K 0 0 0 3 0 5 - X X - 2 - 0 0 7 0 0 0	