


TNS Modřice

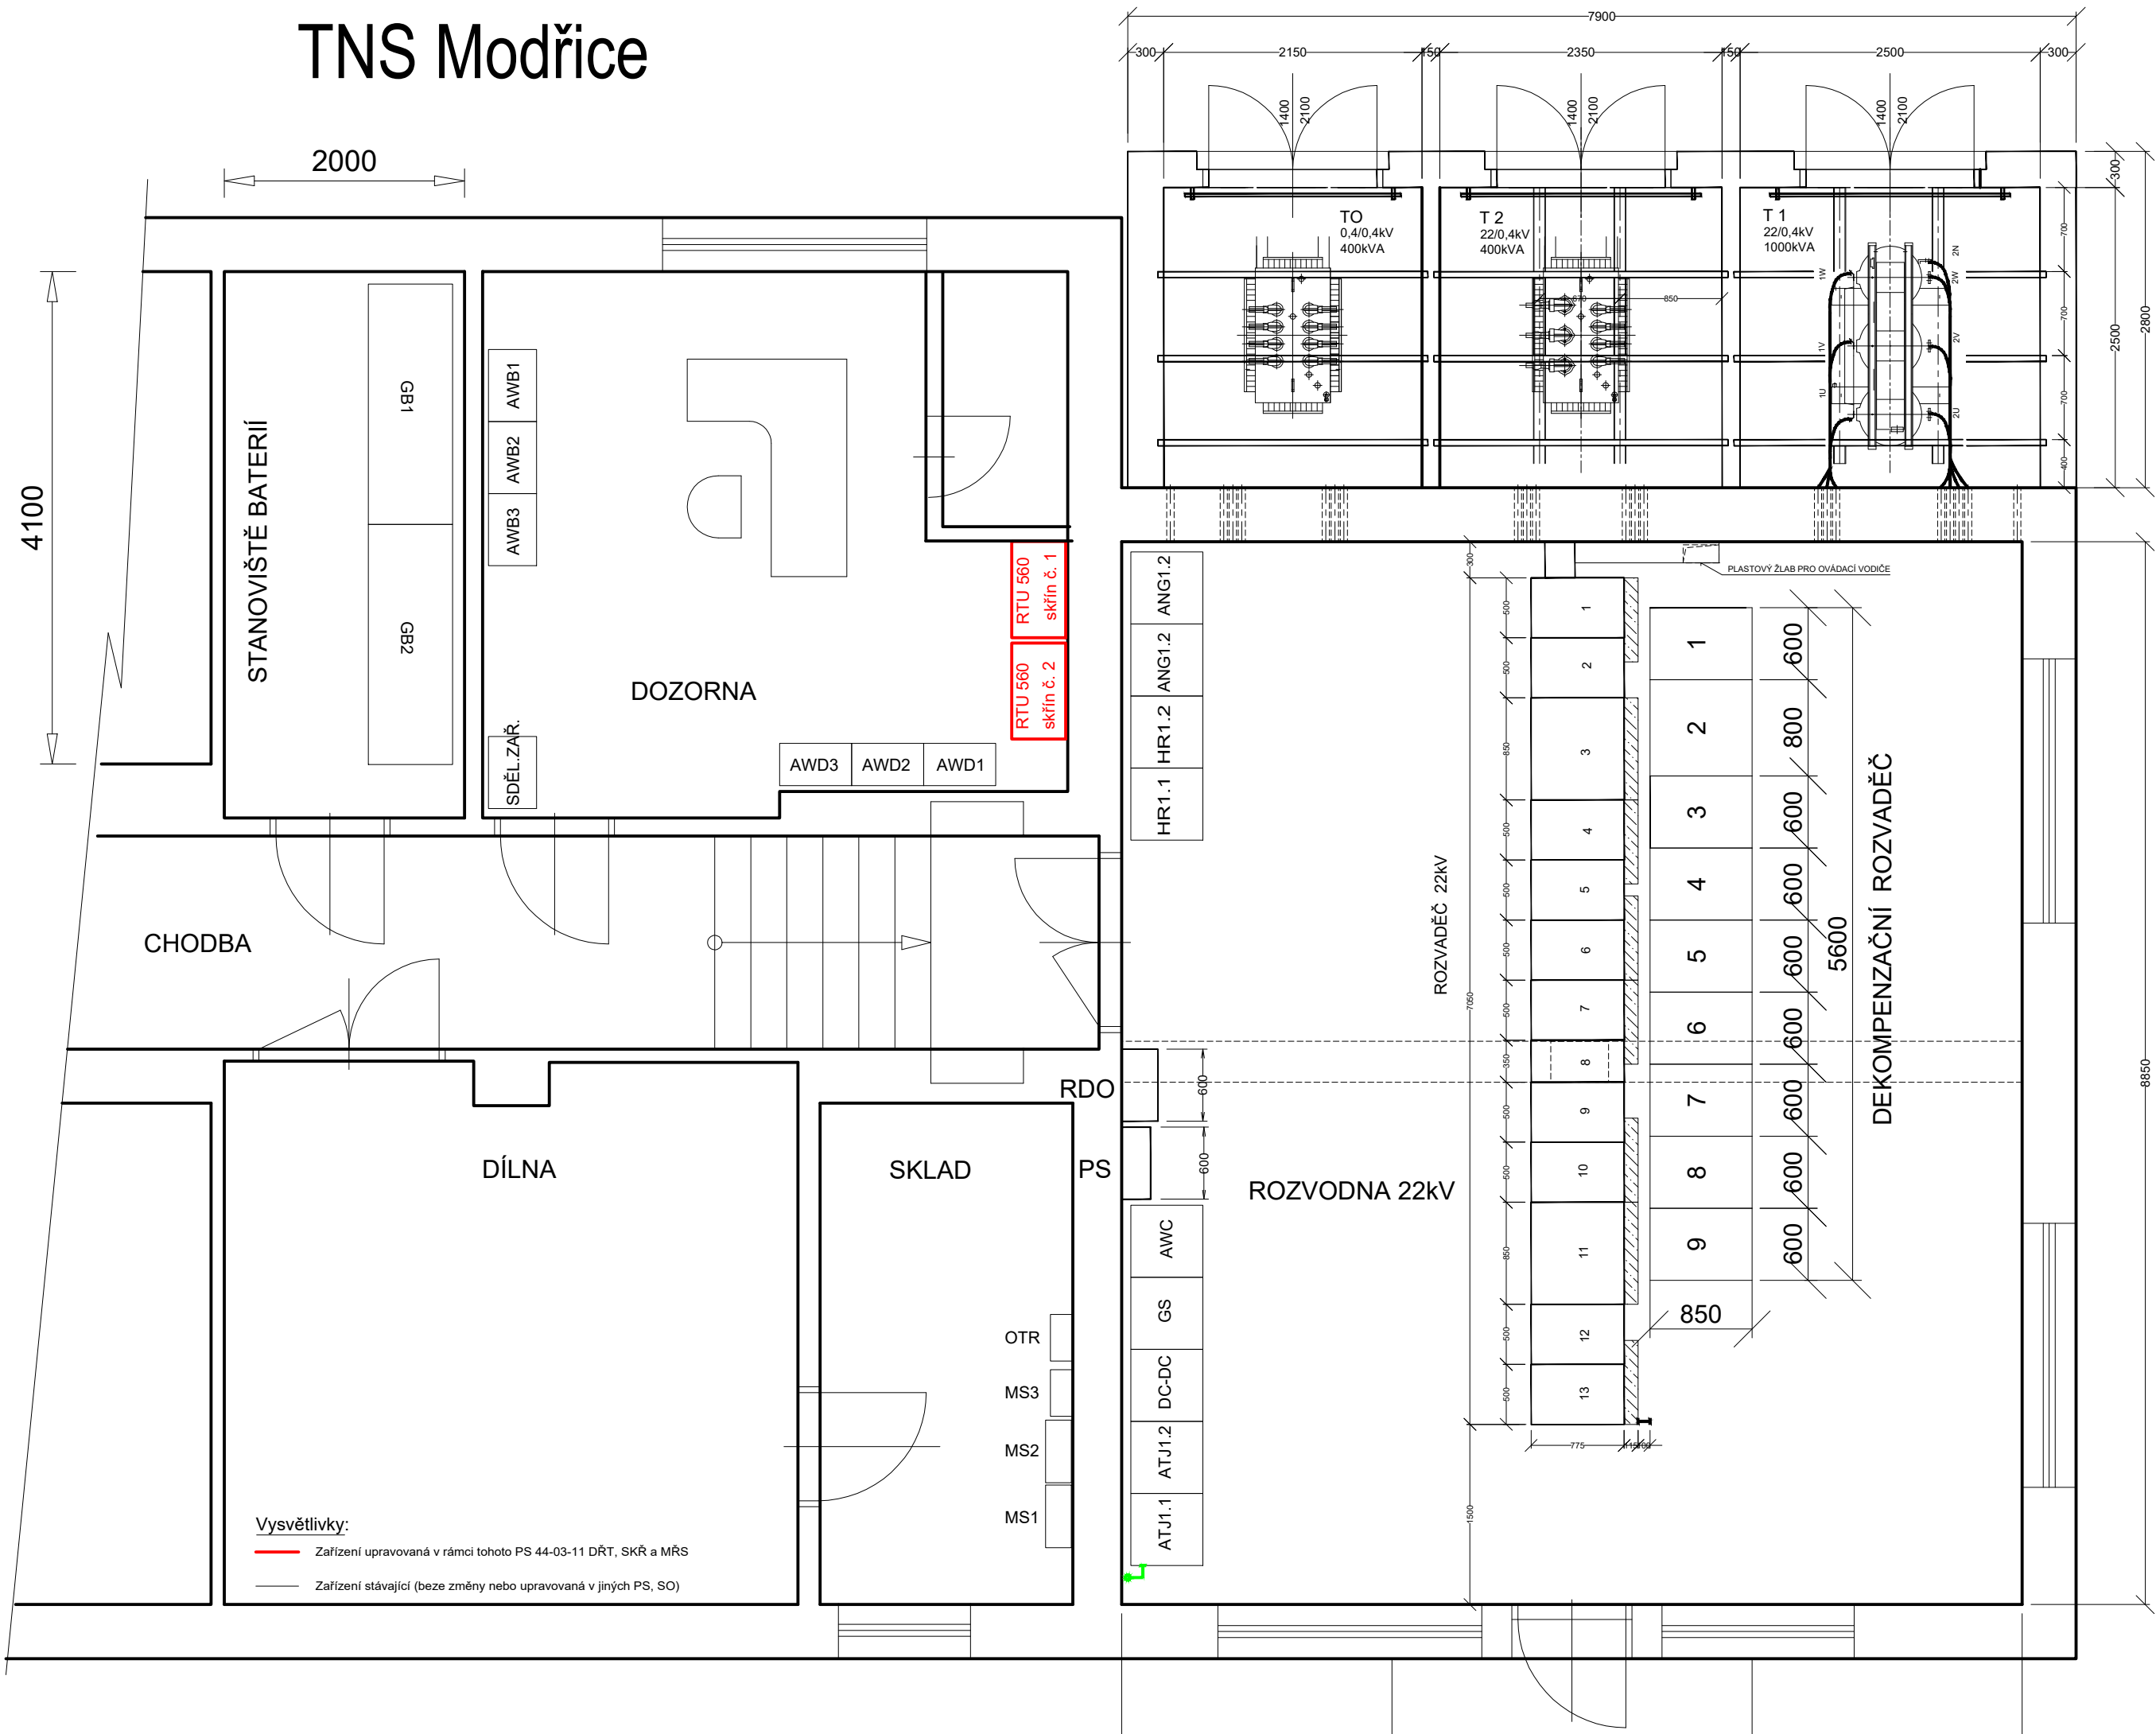

Jiná ověření:		Paré:	
Orientační schéma:		Razítko oprávněné osoby:	
Podpis:		Datum:	
Revize:	Datum:	Popis:	Kontroloval:
000	30.09.2024	Definitivní odevzdání dokumentace	Ing. Petr Kortyš
Stavebník/Investor:		Správa železnic, státní organizace	
Adresa:		Dlážděná 1003/7, 110 00 Praha 1	
Zástupce investora:		Stavební správa východ	
Adresa:		Nerudova 773/1, 779 00 Olomouc	
Zhotovitel díla:		SUDOP BRNO, spol. s r.o.	
Adresa:		Kounicova 26, 611 36 Brno	
Kontakt:		T: +420 972 625 804 E: sudop@sudop-brno.cz	
Zhotovitel části/objektu:		Elektrizace železnic Praha a.s.	
Adresa:		nám.Hrdinů 1693/4a, 140 00 Praha 4 - Nusle	
Kontakt:		T: +420 296 500 457 E: info@elzel.cz	
Hlavní projektant (HIP):		Ing. Jiří Pelc	
Specialista:		Ing. Jan Zárecký	
Název stavby/akce:	Zvýšení trakčního výkonu TNS Břeclav		Označení investora: S622000531
Název části:	Dispečerská řídicí technika		Zakázka: 23074-01
Název objektu/díleč části:	Dispečerská řídicí technika		Označení části: D.1.3.1
Název přílohy:	TNS Modřice - Dispozice		Označení objektu/komplexu: Objekty dle seznamu PK 00-03-05
Název díleč části přílohy:			Číslo přílohy (typ/pořadí): 2. 009
Odpovědný projektant:	Zpracovatel přílohy:	Měřítko:	Stupeň dokumentace:
Jindřich Lukašík	Jindřich Lukašík	1:50	DUSL
Kraj:	Katastrální území:	Formáty:	Smluvní datum zpracování:
Jihomoravský	viz. příloha A.	3x A4	30.09.2024
TUDU:		viz. příloha A.	
Označení investora:		Stupeň dokumentace:	Část:
S 6 2 2 0 0 0 5 3 1		D U S L X - D 1 3 0 1	
Objekt:		Podoblast:	Příloha:
- P K 0 0 0 3 0 5 -		X X - 2 - 0 0 9 0 0 0	