



- Legenda:
- Trasa kabeláže počítačového systému
  - XCx.x zásuvková krabice
  - ACx nástěnné klimatizační jednotky

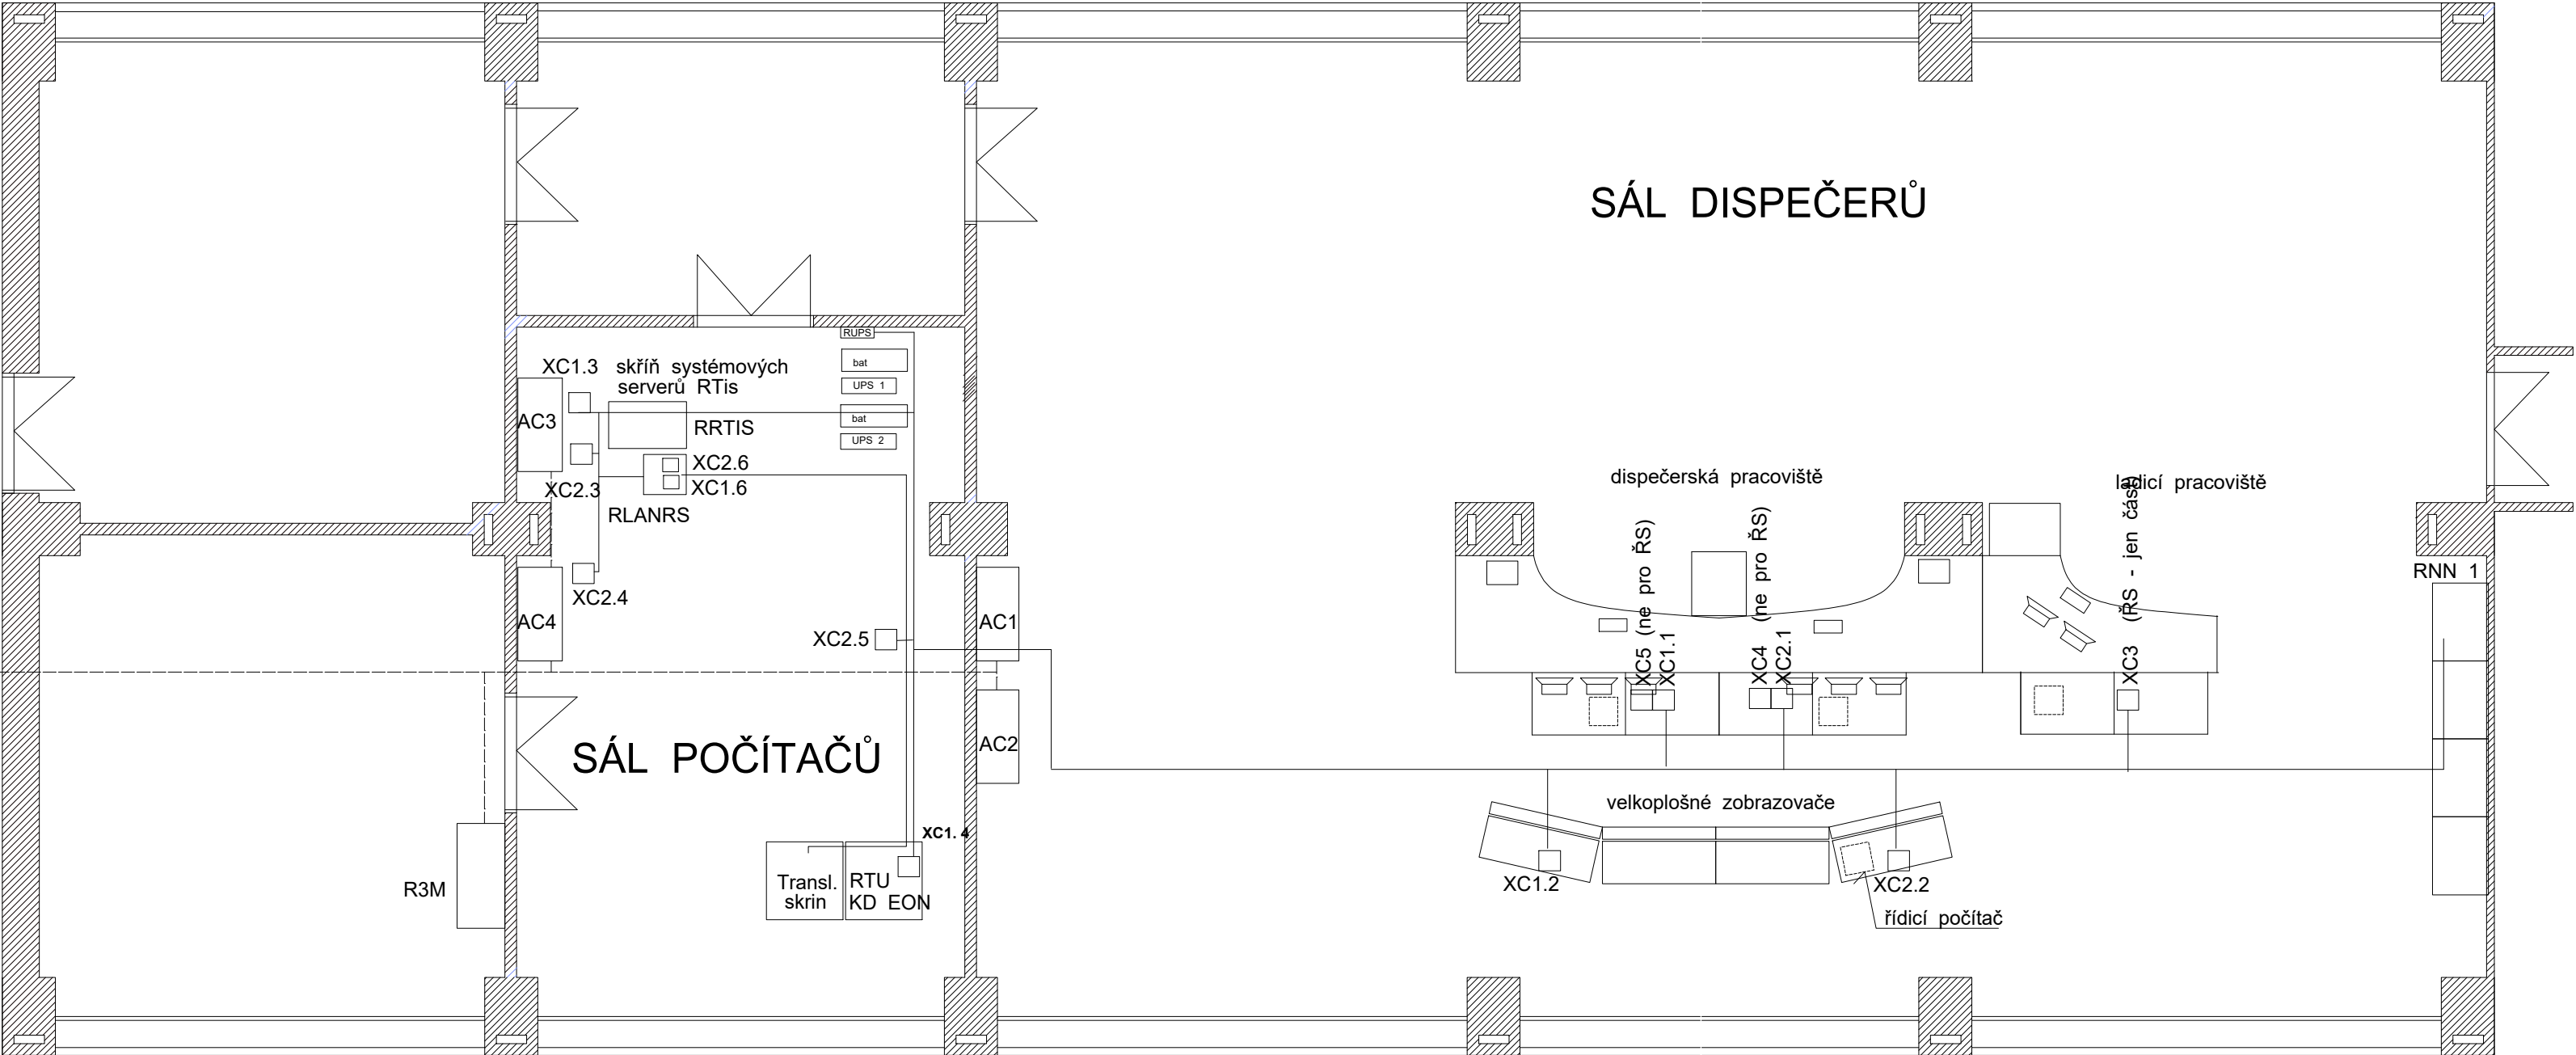

Jiná ověření:		Paré:	
Orientační schéma:		Razítko oprávněné osoby:	
Podpis:		Datum:	

Revize:	Datum:	Popis:	Kontroloval:
000	30.09.2024	Definitivní odevzdání dokumentace	Ing. Petr Kortyš

Stavebník/Investor:	<b>Správa železnic, státní organizace</b>	
Adresa:	<b>Dlážděná 1003/7, 110 00 Praha 1</b>	
Zástupce investora:	Stavební správa východ	
Adresa:	Nerudova 773/1, 779 00 Olomouc	

Zhotovitel díla:	<b>SUDOP BRNO, spol. s r.o.</b>	
Adresa:	Kounicova 26, 611 36 Brno	
Kontakt:	T: +420 972 625 804 E: sudop@sudop-brno.cz	
Zhotovitel části/objektu:	<b>Elektrizace železnic Praha a.s.</b>	
Adresa:	nám.Hrdinů 1693/4a, 140 00 Praha 4 - Nusle	
Kontakt:	T: +420 296 500 457 E: info@elzel.cz	
Hlavní projektant (HIP): Ing. Jiří Pelc		Specialista: Ing. Jan Zářecký

Název stavby/akce:	<b>Zvýšení trakčního výkonu TNS Břeclav</b>	Označení investora:	S622000531
Název části:	Dispečerská řídicí technika	Zakázka:	23074-01
Název objektu/díleč části:	<b>Dispečerská řídicí technika</b>	Označení části:	<b>D.1.3.1</b>
Název přílohy:	ED Brno - Dispozice	Označení objektu/komplexu:	<b>Objekty dle seznamu PK 00-03-05</b>
Název díleč části přílohy:		Číslo přílohy (typ/pořadí):	<b>2. 011</b>
Odpovědný projektant:	Zpracovatel přílohy: Jindřich Lukašik	Měřítko:	1:50
Jindřich Lukašik	Jindřich Lukašik	Formáty:	3x A4
Kraj:	Katastrální území: viz. příloha A.	TUDU:	
Jihomoravský	viz. příloha A.	viz. příloha A.	
Stupeň dokumentace:		Stupeň dokumentace:	<b>DUSL</b>
Smluvní datum zpracování:		Smluvní datum zpracování:	<b>30.09.2024</b>

Označení investora:	Stupeň dokumentace:	Část:	Objekt:	Podobjekt:	Příloha:	Revize:
S 6 2 2 0 0 0 5 3 1	D U S L X	- D 1 3 0 1	- P K 0 0 0 3 0 5	- X X	- 2 - 0 1 1	0 0 0