


Nový stav

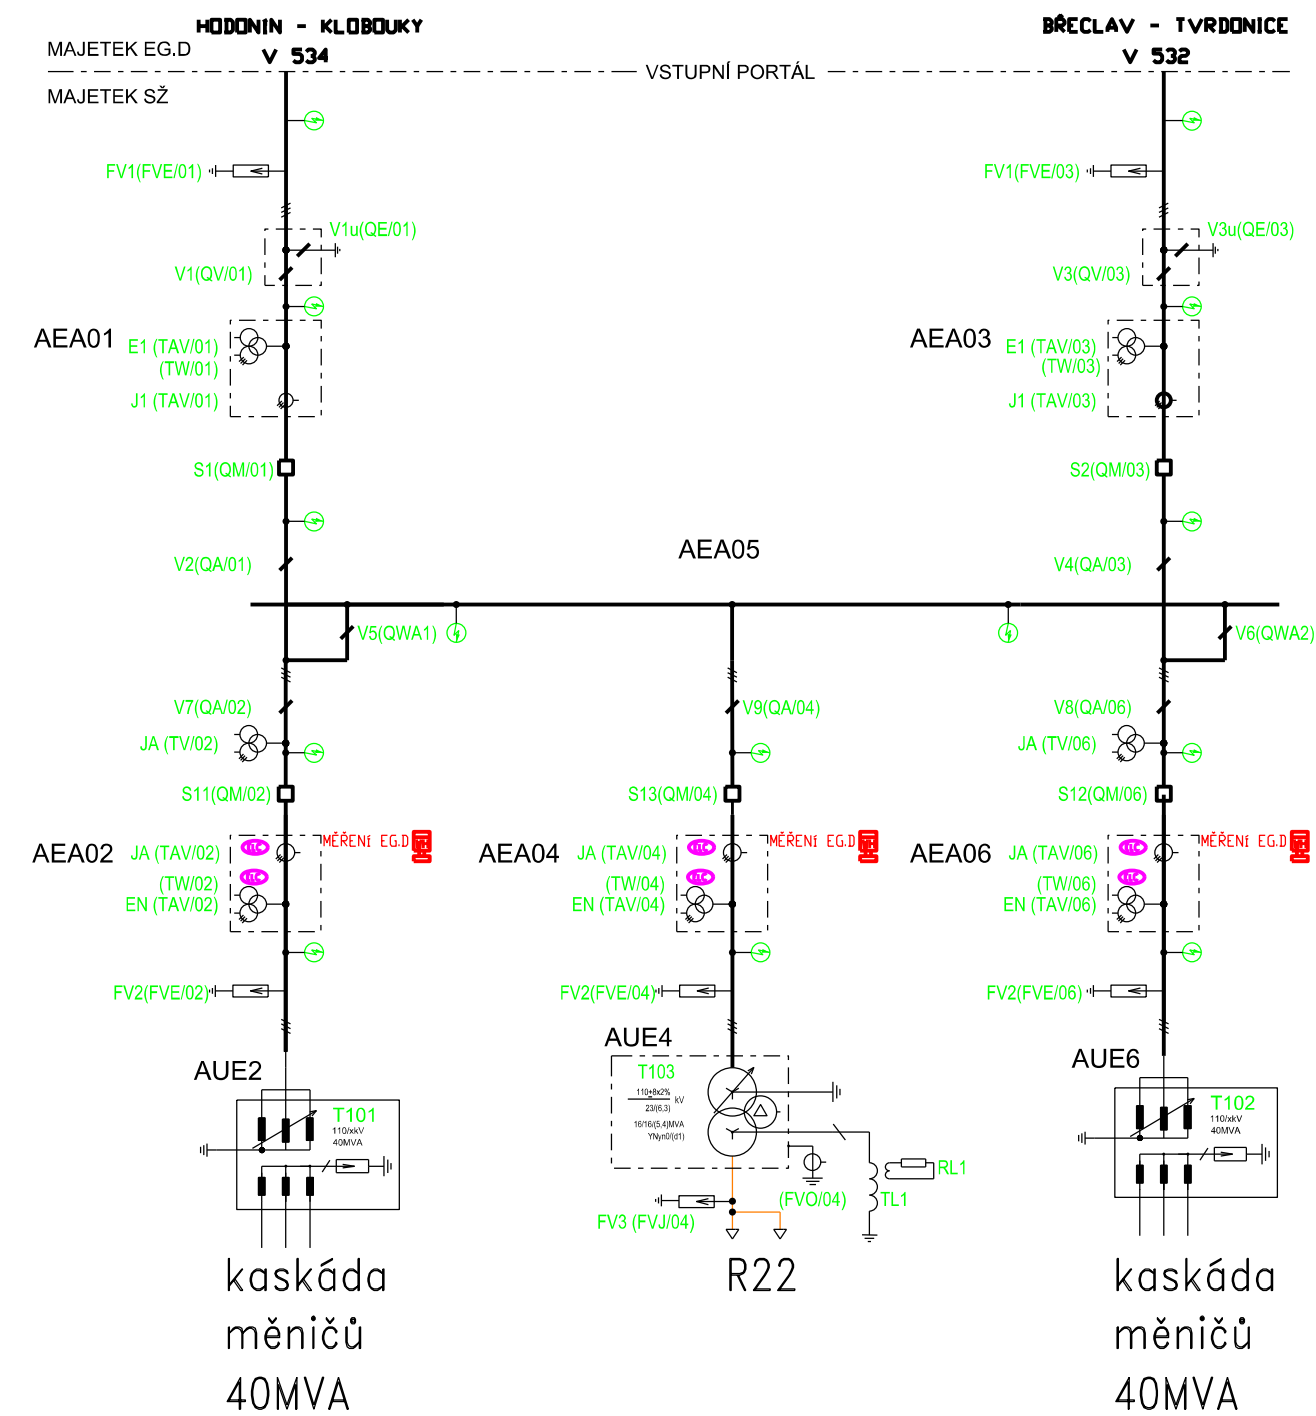

Jiná ověření:				Paré:							
Orientační schéma:				Razítko oprávněné osoby:							
Revize:				Datum:		Popis:		Kontroloval:			
000				30.09.2024		Definitivní odevzdání dokumentace		Ing. Petr Kortyš			
Stavebník/Investor:				Správa železnic, státní organizace							
Adresa:				Dlážděná 1003/7, 110 00 Praha 1							
Zástupce investora:				Stavební správa východ							
Adresa:				Nerudova 773/1, 779 00 Olomouc							
Zhotovitel díla:				SUDOP BRNO, spol. s r.o.							
Adresa:				Kounicova 26, 611 36 Brno							
Kontakt:				T: +420 972 625 804 E: sudop@sudop-brno.cz							
Zhotovitel části/objektu:				OMZ - IS, s.r.o.							
Adresa:				Lidická 1261, 765 02 Otrokovice							
Kontakt:				T: +420 577 923 088 E: omz@omz.cz							
Hlavní projektant (HIP):				Ing. Jiří Pelc		Specialista:		Ing. Martin Marek			
Název stavby/akce:		Zvýšení trakčního výkonu TNS Břeclav				Označení investora: S622000531					
Název části:		Technologie rozvodu VVN a VN				Zakázka: 23074-01					
Název objektu/dílčí části:		TNS Břeclav, rozvodna 110 kV SŽ, technologie TNS Břeclav, rozvodna 110 kV SŽ, SKŘ TNS Břeclav, transformátor 110/23kV TNS Břeclav, transformátor VVN/VN pro trakční měniče TNS Břeclav, rozvodna 110kV, vstupní portály linek VVN				Označení části: D.1.3.2					
Název přílohy:		Přehledové schéma - nový stav				Označení objektu/komplexu: Objekty dle seznamu SK 28-03-05					
Název dílčí části přílohy:						Číslo přílohy (typ/pořadí): 2. 010					
Odpovědný projektant:		Zpracovatel přílohy:		Měřítko:		Stupeň dokumentace:		Revize:			
Ing. Martin Marek		Ing. Tomáš Marek		-		DUSL					
Kraj:		Katastrální území:		TUDU:		Smluvní datum zpracování:					
Jihomoravský		viz. příloha A.		viz. příloha A.		30.09.2024					
Označení investora:				Stupeň dokumentace:				Objekt:			
S 6 2 2 0 0 0 5 3 1				D U S L X - D 1 3 0 2				- S K 2 3 0 3 0 5 - X X - 2 - 0 1 0 - 0 0 0			