


Domek ochran - stávající stav
(DEMONTÁŽE)

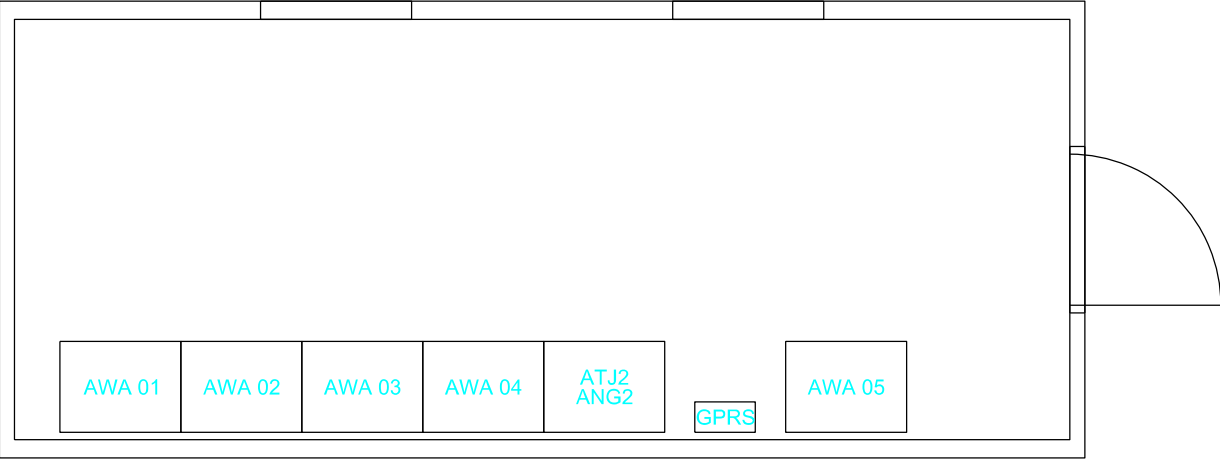

Jiná ověření:				Paré:			
Orientační schéma:				Razítko oprávněné osoby:			
Podpis:				Datum:			
Revize:	Datum:	Popis:		Kontroloval:			
000	30.09.2024	Definitivní odevzdání dokumentace		Ing. Petr Koryš			
<div><div>Stavebník/Investor: Adresa: Zástupce investora: Adresa:</div><div>Správa železnic, státní organizace Dlážděná 1003/7, 110 00 Praha 1 Stavební správa východ Nerudova 773/1, 779 00 Olomouc</div><div>SPRÁVA ŽELEZNIC</div></div>							
<div><div>Zhotovitel díla: Adresa: Kontakt:</div><div>SUDOP BRNO, spol. s r.o. Kounicova 26, 611 36 Brno T: +420 972 625 804 E: sudop@sudop-brno.cz</div><div>SUDOP BRNO</div></div>							
<div><div>Zhotovitel části/objektu: Adresa: Kontakt:</div><div>OMZ - IS, s.r.o. Lidická 1261, 765 02 Otrokovice T: +420 577 923 088 E: omz@omz.cz</div><div></div></div>							
Hlavní projektant (HIP): Ing. Jiří Pelc				Specialista: Ing. Martin Marek			
Název stavby/akce:		Zvýšení trakčního výkonu TNS Břeclav			Označení investora: S622000531		
					Zakázka: 23074-01		
Název části:		Technologie rozvoden VVN a VN			Označení části: D.1.3.2		
Název objektu/dílčí části:		TNS Břeclav, rozvodna 110 kV SŽ, technologie TNS Břeclav, rozvodna 110 kV SŽ, SKŘ TNS Břeclav, transformátor 110/23kV TNS Břeclav, transformátor VVN/VN pro trakční měniče TNS Břeclav, rozvodna 110kV, vstupní portály linek VVN			Označení objektu/komplexu: Objekty dle seznamu SK 28-03-05		
Název přílohy:		Domek ochran - Stávající stav			Číslo přílohy (typ/pořadí): 2. 012		
Název dílčí části přílohy:							
Odpovědný projektant: Ing. Martin Marek		Zpracovatel přílohy: Ing. Tomáš Marek		Měřítko: 1:50 Formáty: A3		Stupeň dokumentace: DUSL	
Kraj: Jihomoravský		Katastrální území: viz. příloha A.		TUDU: viz. příloha A.		Smluvní datum zpracování: 30.09.2024	
<div><div>Označení investora:</div><div>Stupeň dokumentace: Část:</div><div>Objekt:</div><div>Podobjekt:</div><div>Příloha:</div><div>Revize:</div></div> <div><div>S622000531</div><div>1 D U S L X - D 1 3 0 2</div><div>- S K 2 3 0 3 0 5</div><div>- X X</div><div>- 2 - 0 1 2</div><div>- 0 0 0</div></div>							