




ŠAKVICE ← → HRUŠOVANY U BRNA

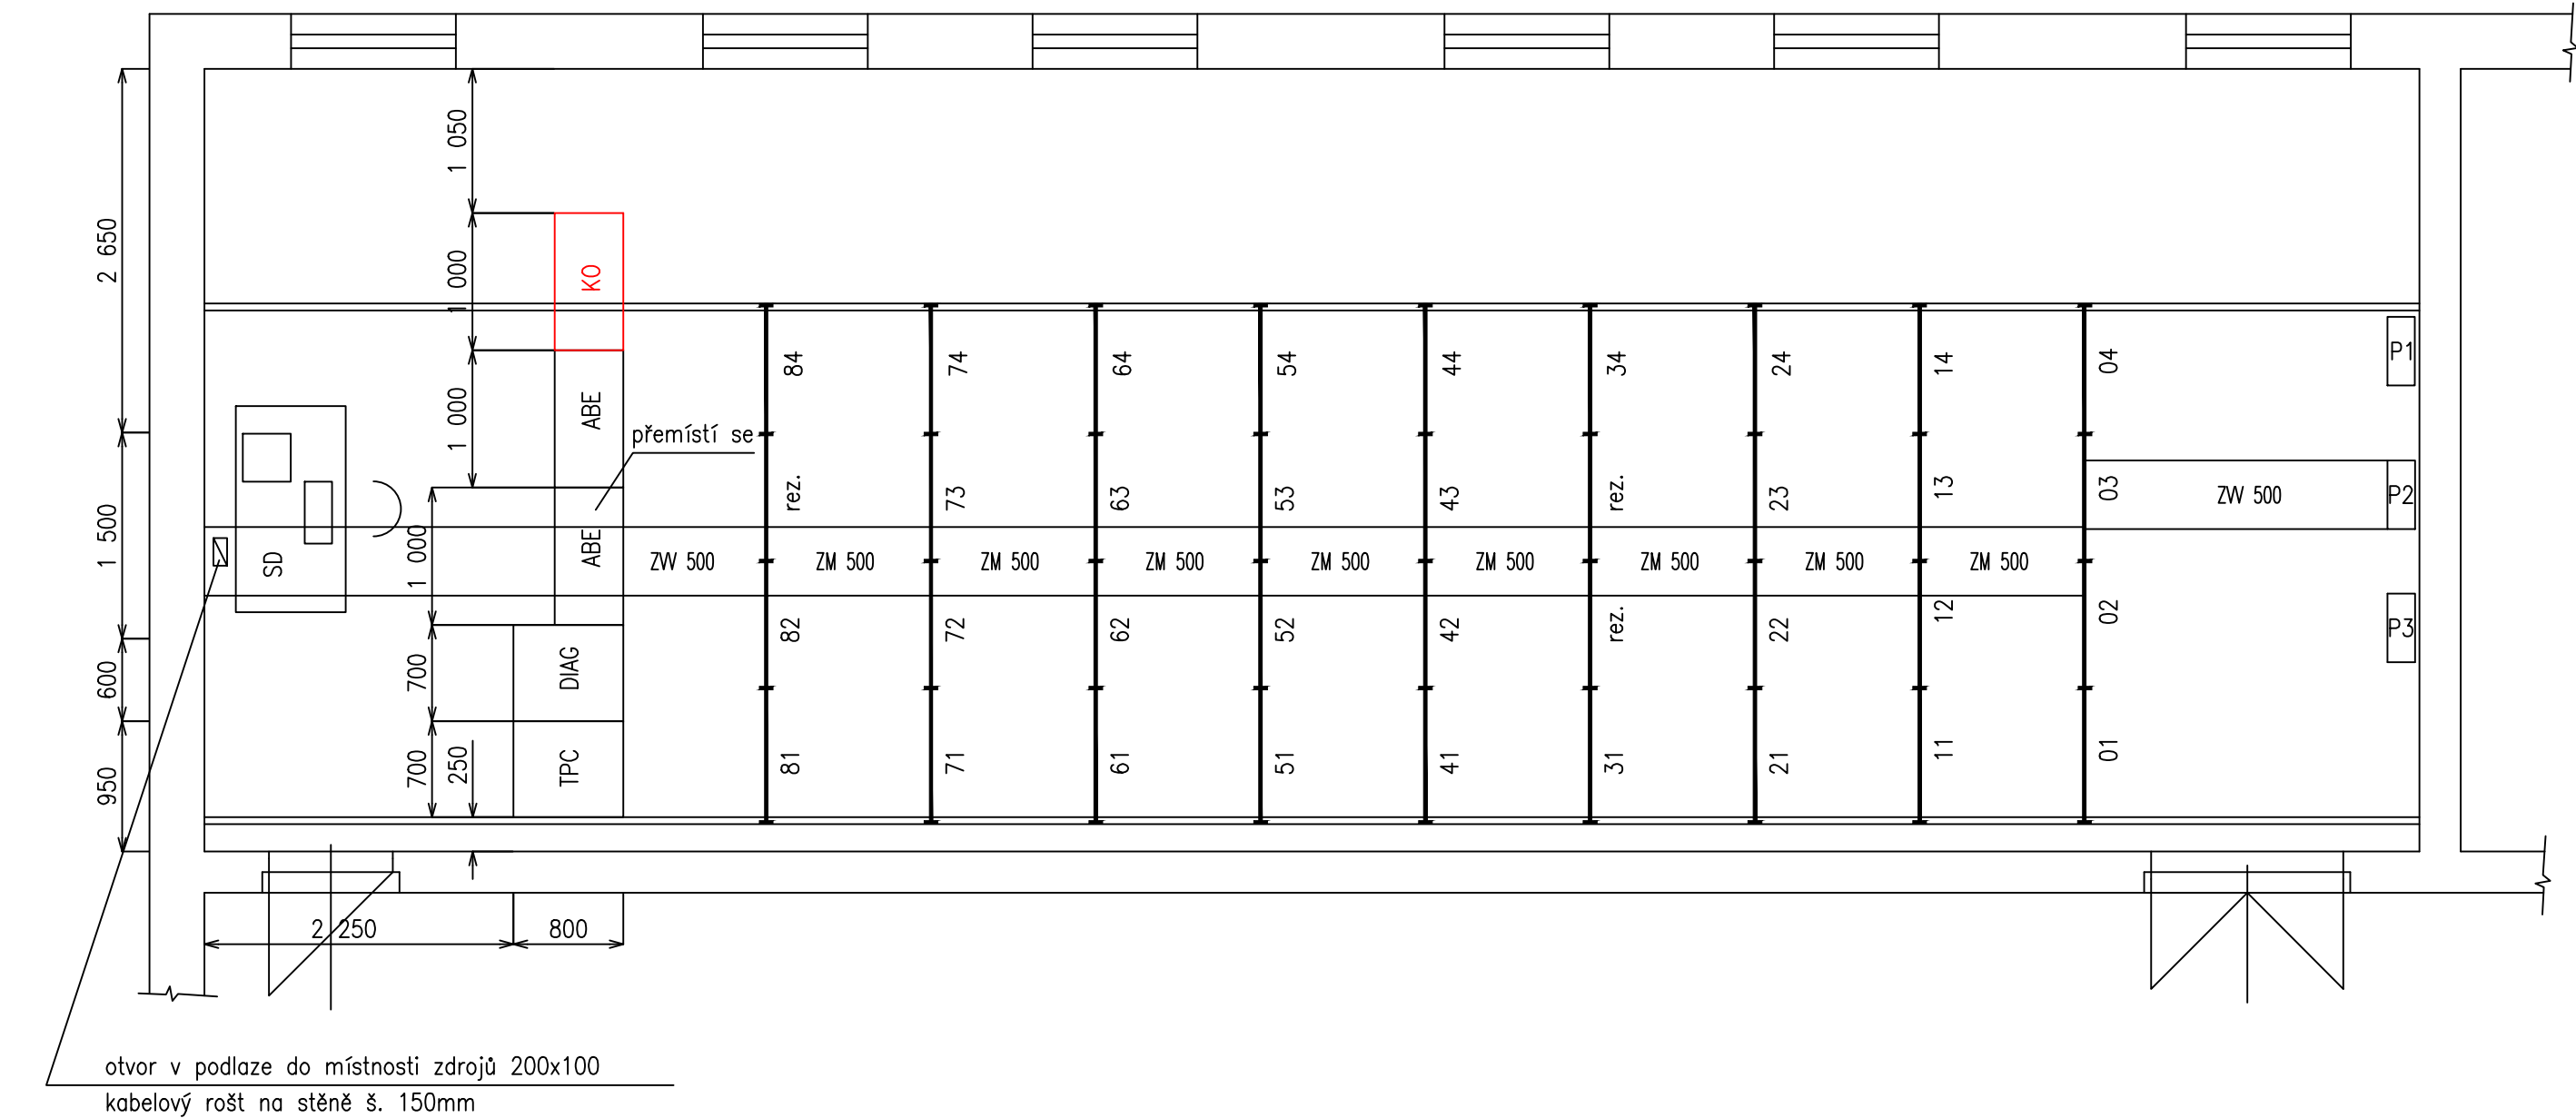

Místn.č.	Název místnosti	Umístěné zařízení	
201	Stavědlová ústředna	01 – 04 11 – 94 P1 – P3 TPC SD ZM 500 ZW 500 ABE DIAG KO KO	napájecí stojany releové stojany ETB kabelové prostupy skříní technologických počítačů stůl s diag. zařízením žlab meziřadový š. 500 žlab volné vazby š. 500 skříně elektronického autobloku skříní diagnostiky skříní kolejových obvodů 75 Hz a 275 Hz Úprava dotčených KO

Jiná ověření:				Paré:									
Orientační schéma:				Razítko oprávněné osoby:									
Revize: 000				Datum: 30.09.2024		Popis: Definitivní odevzdání dokumentace		Kontroloval: Martin Kadla					
Stavebník/Investor: Adresa: Zástupce investora: Adresa:				Správa železnic, státní organizace Dlážděná 1003/7, 110 00 Praha 1 Stavební správa východ Nerudova 773/1, 779 00 Olomouc									
Zhotovitel díla: Adresa: Kontakt:				SUDOP BRNO, spol. s r.o. Kounicova 26, 611 36 Brno T: +420 972 625 804 E: sudop@sudop-brno.cz									
Zhotovitel části/objektu: Adresa: Kontakt:				SUDOP BRNO, spol. s r.o. Kounicova 26, 611 36 Brno T: +420 972 625 804 E: sudop@sudop-brno.cz									
Hlavní projektant (HIP): Ing. Jiří Pelc				Specialista: Ing. Jan Zářecký									
Název stavby/akce:		Zvýšení trakčního výkonu TNS Břeclav				Označení investora: S622000531							
Název části:		Zabezpečovací zařízení				Zakázka: 23074-01							
Název objektu/díleč části:		Zabezpečovací zařízení				Označení části: D.1.1							
Název přílohy:		Dispozice ŽST Vranovice				Označení objektu/komplexu: Objekty dle seznamu PK 28-01-08							
Název díleč části přílohy:						Číslo přílohy (typ/pořadí): 2. 606							
Odpovědný projektant: Ing. Jan Zářecký		Zpracovatel přílohy: Tomáš Klement		Měřítko: - Formáty: -		Stupeň dokumentace: DUSL							
Kraj: Jihomoravský		Katastrální území: viz. příloha A.		TUDU: viz. příloha A.		Smluvní datum zpracování: 30.09.2024							
Označení investora: S 6 2 2 0 0 0 5 3 1				Stupeň dokumentace: Část: D U S L		Objekt: D i i x x		Podobjekt: P K 2 8 0 1 0 8		Příloha: x x		Revize: 2 6 0 6 0 0 0	