


Břeclav SÚ (kompas)
SPÁD. STAV. PSt. 7
km 85,319

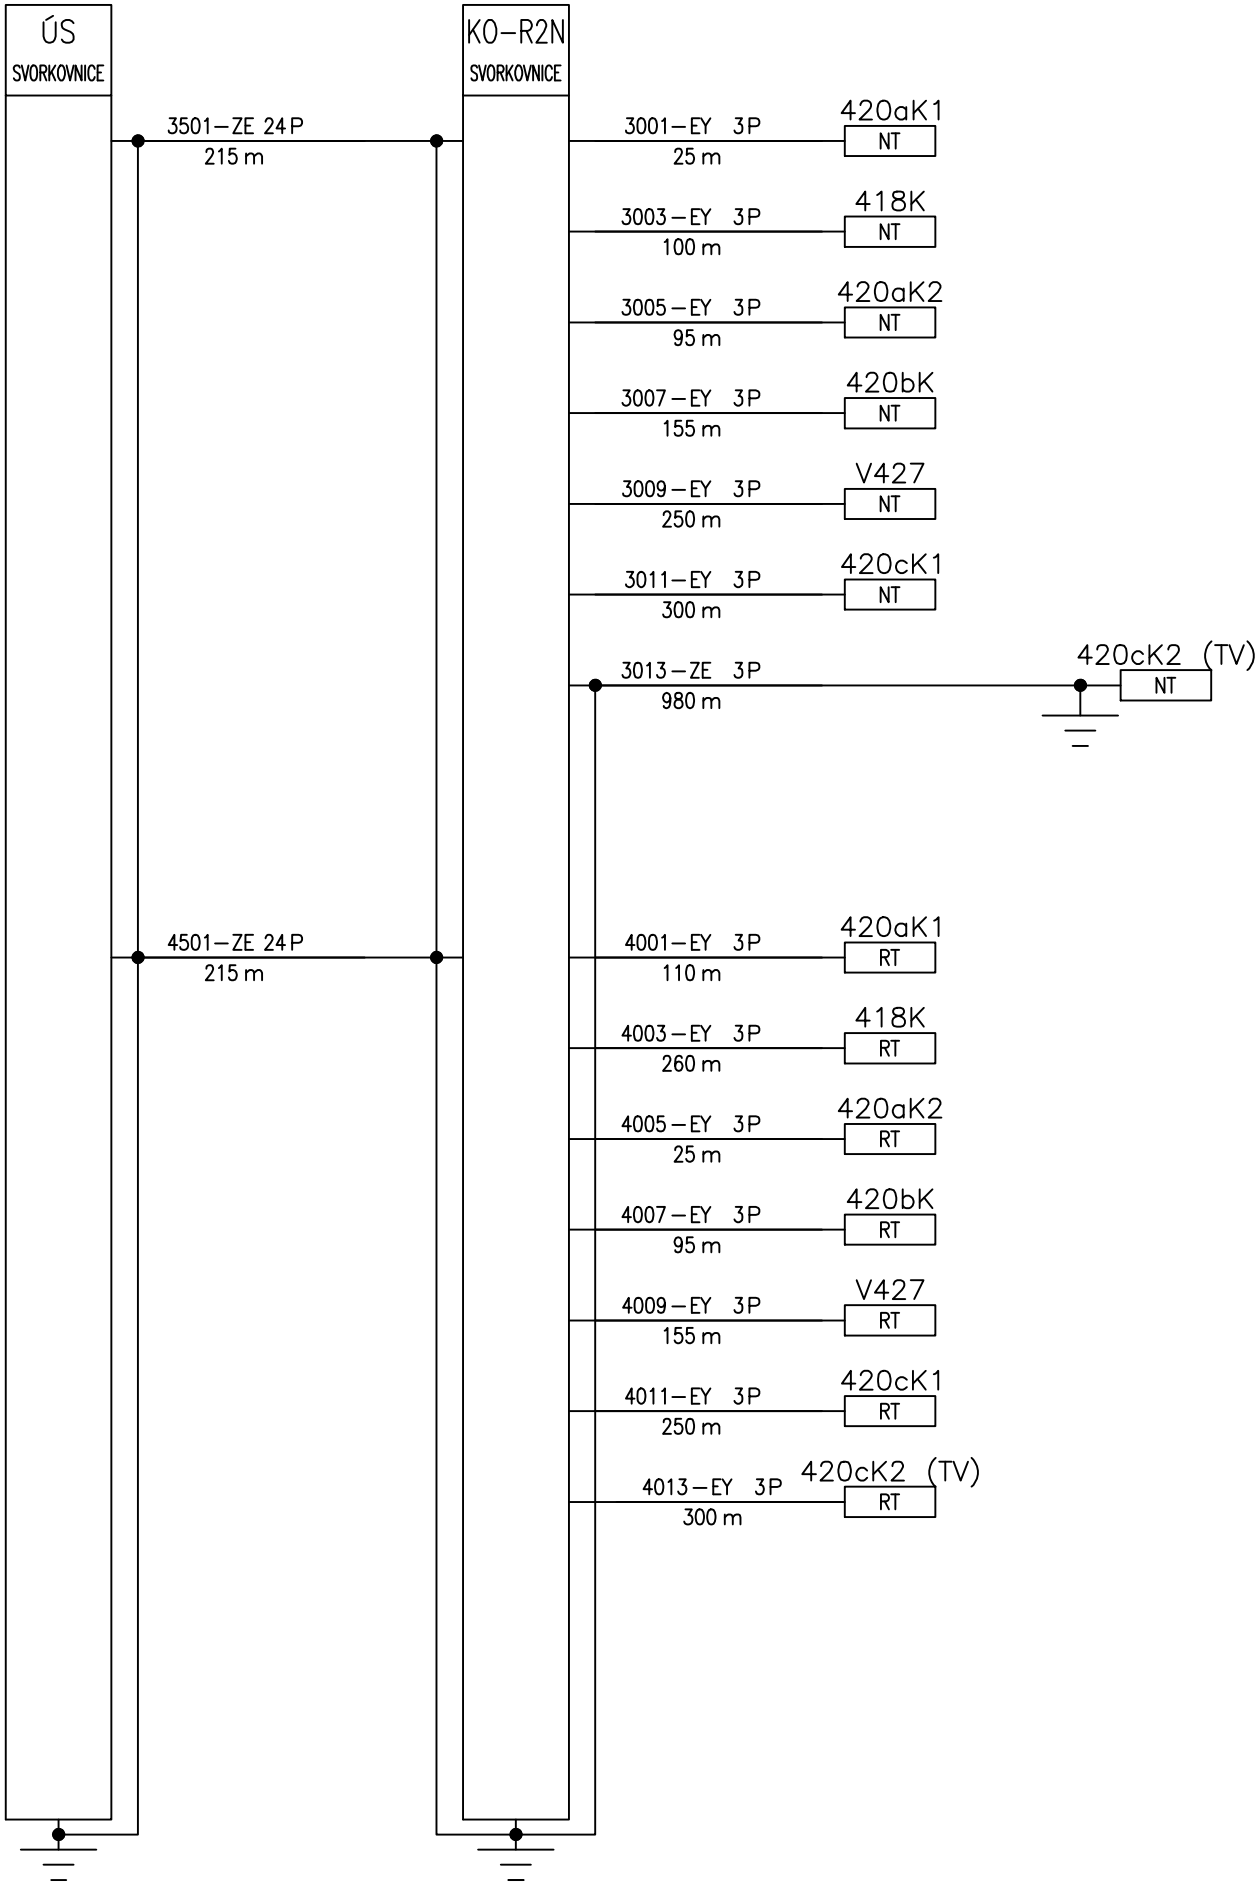

Jiná ověření:		Paré:	
Orientační schéma:		Razítko oprávněné osoby:	
Podpis:		Datum:	
Revize:	Datum:	Popis:	Kontroloval:
000	30.09.2024	Definitivní odevzdání dokumentace	Martin Kadla
Stavebník/Investor:		Správa železnic, státní organizace	
Adresa:		Dlážděná 1003/7, 110 00 Praha 1	
Zástupce investora:		Stavební správa východ	
Adresa:		Nerudova 773/1, 779 00 Olomouc	
			
Zhotovitel díla:		SUDOP BRNO, spol. s r.o.	
Adresa:		Kounicova 26, 611 36 Brno	
Kontakt:		T: +420 972 625 804 E: sudop@sudop-brno.cz	
			
Zhotovitel části/objektu:		SUDOP BRNO, spol. s r.o.	
Adresa:		Kounicova 26, 611 36 Brno	
Kontakt:		T: +420 972 625 804 E: sudop@sudop-brno.cz	
			
Hlavní projektant (HIP):		Ing. Jiří Pelc	Specialista: Ing. Jan Zářecký
Název stavby/akce:	Zvýšení trakčního výkonu TNS Břeclav		Označení investora: S622000531
			Zakázka: 23074-01
Název části:	Zabezpečovací zařízení		Označení části: D.1.1
Název objektu/dílčí části:	Zabezpečovací zařízení		Označení objektu/komplexu: Objekty dle seznamu PK 28-01-08
Název přílohy:	Schematický plán kabelů		Číslo přílohy (typ/pořadí): 2. 701
Název dílčí části přílohy:			
Odpovědný projektant:	Zpracovatel přílohy:	Měřítko: - Formáty: -	Stupeň dokumentace: DUSL
Ing. Jan Zářecký	Tomáš Klement		
Kraj:	Katastrální území:	TUDU:	Smluvní datum zpracování:
Jihomoravský	viz. příloha A.	viz. příloha A.	30.09.2024
Označení investora: Stupeň dokumentace: Část: Objekt: Podobjekt: Příloha: Revize:			
S 6 2 2 0 0 0 5 3 1 - D U S L - D I I X X - P K 2 8 0 1 0 8 - X X - 2 - 7 0 1 0 0 0			