žst. Zaječí - budova RZZ, 1. N.P.

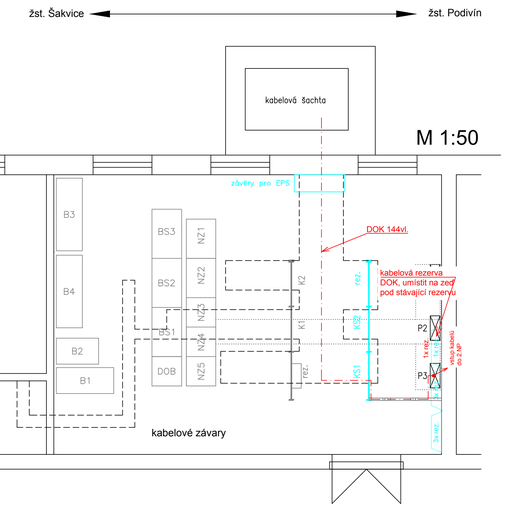

žst. Zaječí - budova RZZ, 2. N.P.

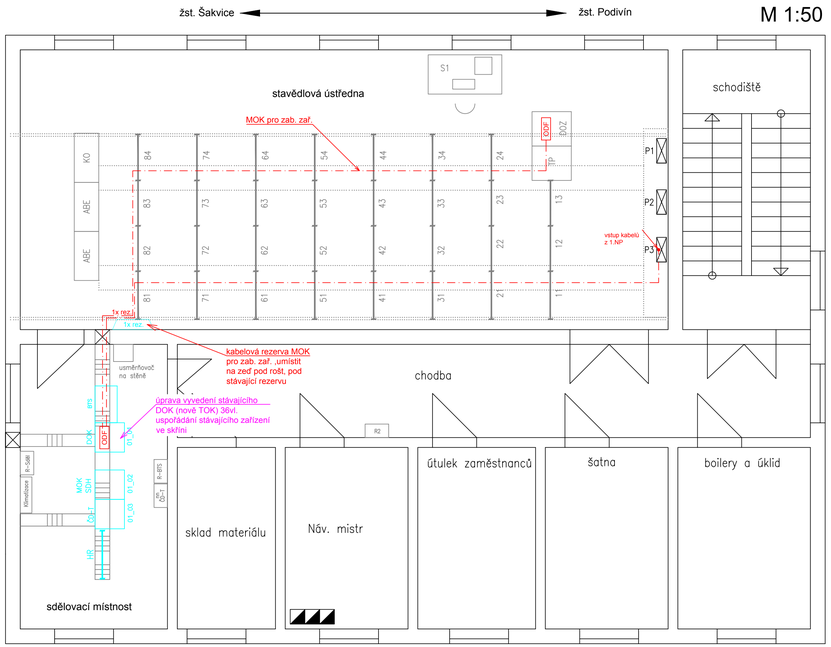

Legenda:

- stávající sdělovací zařízení beze změny
- stávající sdělovací zařízení upravované nebo doplňované
- stávající sdělovací zařízení demontované
- nové sdělovací zařízení v rámci PS 51-02-52
- ostatní technologické zařízení
- 2x rez. — rezerva optického kabelu, počet krytů nad sebou
- stávající kabelové rošty
- nové kabelové rošty
- ODF — modulární ODF pro 144vl.
- skříň 19"

Jiná ověření:

Paré:

Orientační schéma:

Razítko oprávněné osoby:

Ing. Zdeněk Španěl
ČKAIT - 1007119
22.10.2024

Podpis:

Datum:

Revize:	Datum:	Popis:	Kontroloval:
000	30.09.2024	Definitivní odevzdání dokumentace	Ing. Josef Naništa

Stavebník/Investor:	**Správa železnic, státní organizace**
Adresa:	**Dlážděná 1003/7, 110 00 Praha 1**
Zástupce investora:	**Stavební správa východ**
Adresa:	**Nerudova 773/1, 779 00 Olomouc**

Zhotovitel díla:	**SUDOP BRNO, spol. s r.o.**
Adresa:	Kounicova 26, 611 36 Brno
Kontakt:	T: +420 972 625 804
	E: sudop@sudop-brno.cz
Zhotovitel části/objektu:	**SUDOP BRNO, spol. s r.o.**
Adresa:	Kounicova 26, 611 36 Brno
Kontakt:	T: +420 972 625 804
	E: sudop@sudop-brno.cz
Hlavní projektant (HIP):	**Ing. Jiří Pelc**
Specialista:	**Ing. Josef Naništa**

Název stavby/akce:	**Zvýšení trakčního výkonu TNS Břeclav**		Označení investora: **S62200053**
			Zakázka: **23074-01**
Název části:	**Sdělovací zařízení**		Označení části: **D.1.2**
Název objektu/dílčí části:	**-**		Označení objektu/komplexu: **-**
Název přílohy:	žst. Zaječí, budova RZZ		Číslo přílohy (typ/pořadí):
Název dílčí části přílohy:	dispozice zařízení		**2. 353**
Odpovědný projektant: Ing. Zdeněk Španěl	Zpracovatel přílohy: Ing. Zdeněk Španěl	Měřítko: 1:50 Formáty: 5x A4	Stupeň dokumentace: **DUSL**
Kraj: Jihomoravský	Katastrální území: viz. příloha A.	TUDU: viz. příloha A.	Smluvní datum zpracování: **30.09.2024**

Identifikátor stavebního objektu: S 6 2 2 0 0 0 5 3 | Stupeň dokumentace: D U S L | Část: D 1 2 | Kód: K K K K K K K K | Pořadí: K K | Příloha: 2 3 5 3 0 0 0