


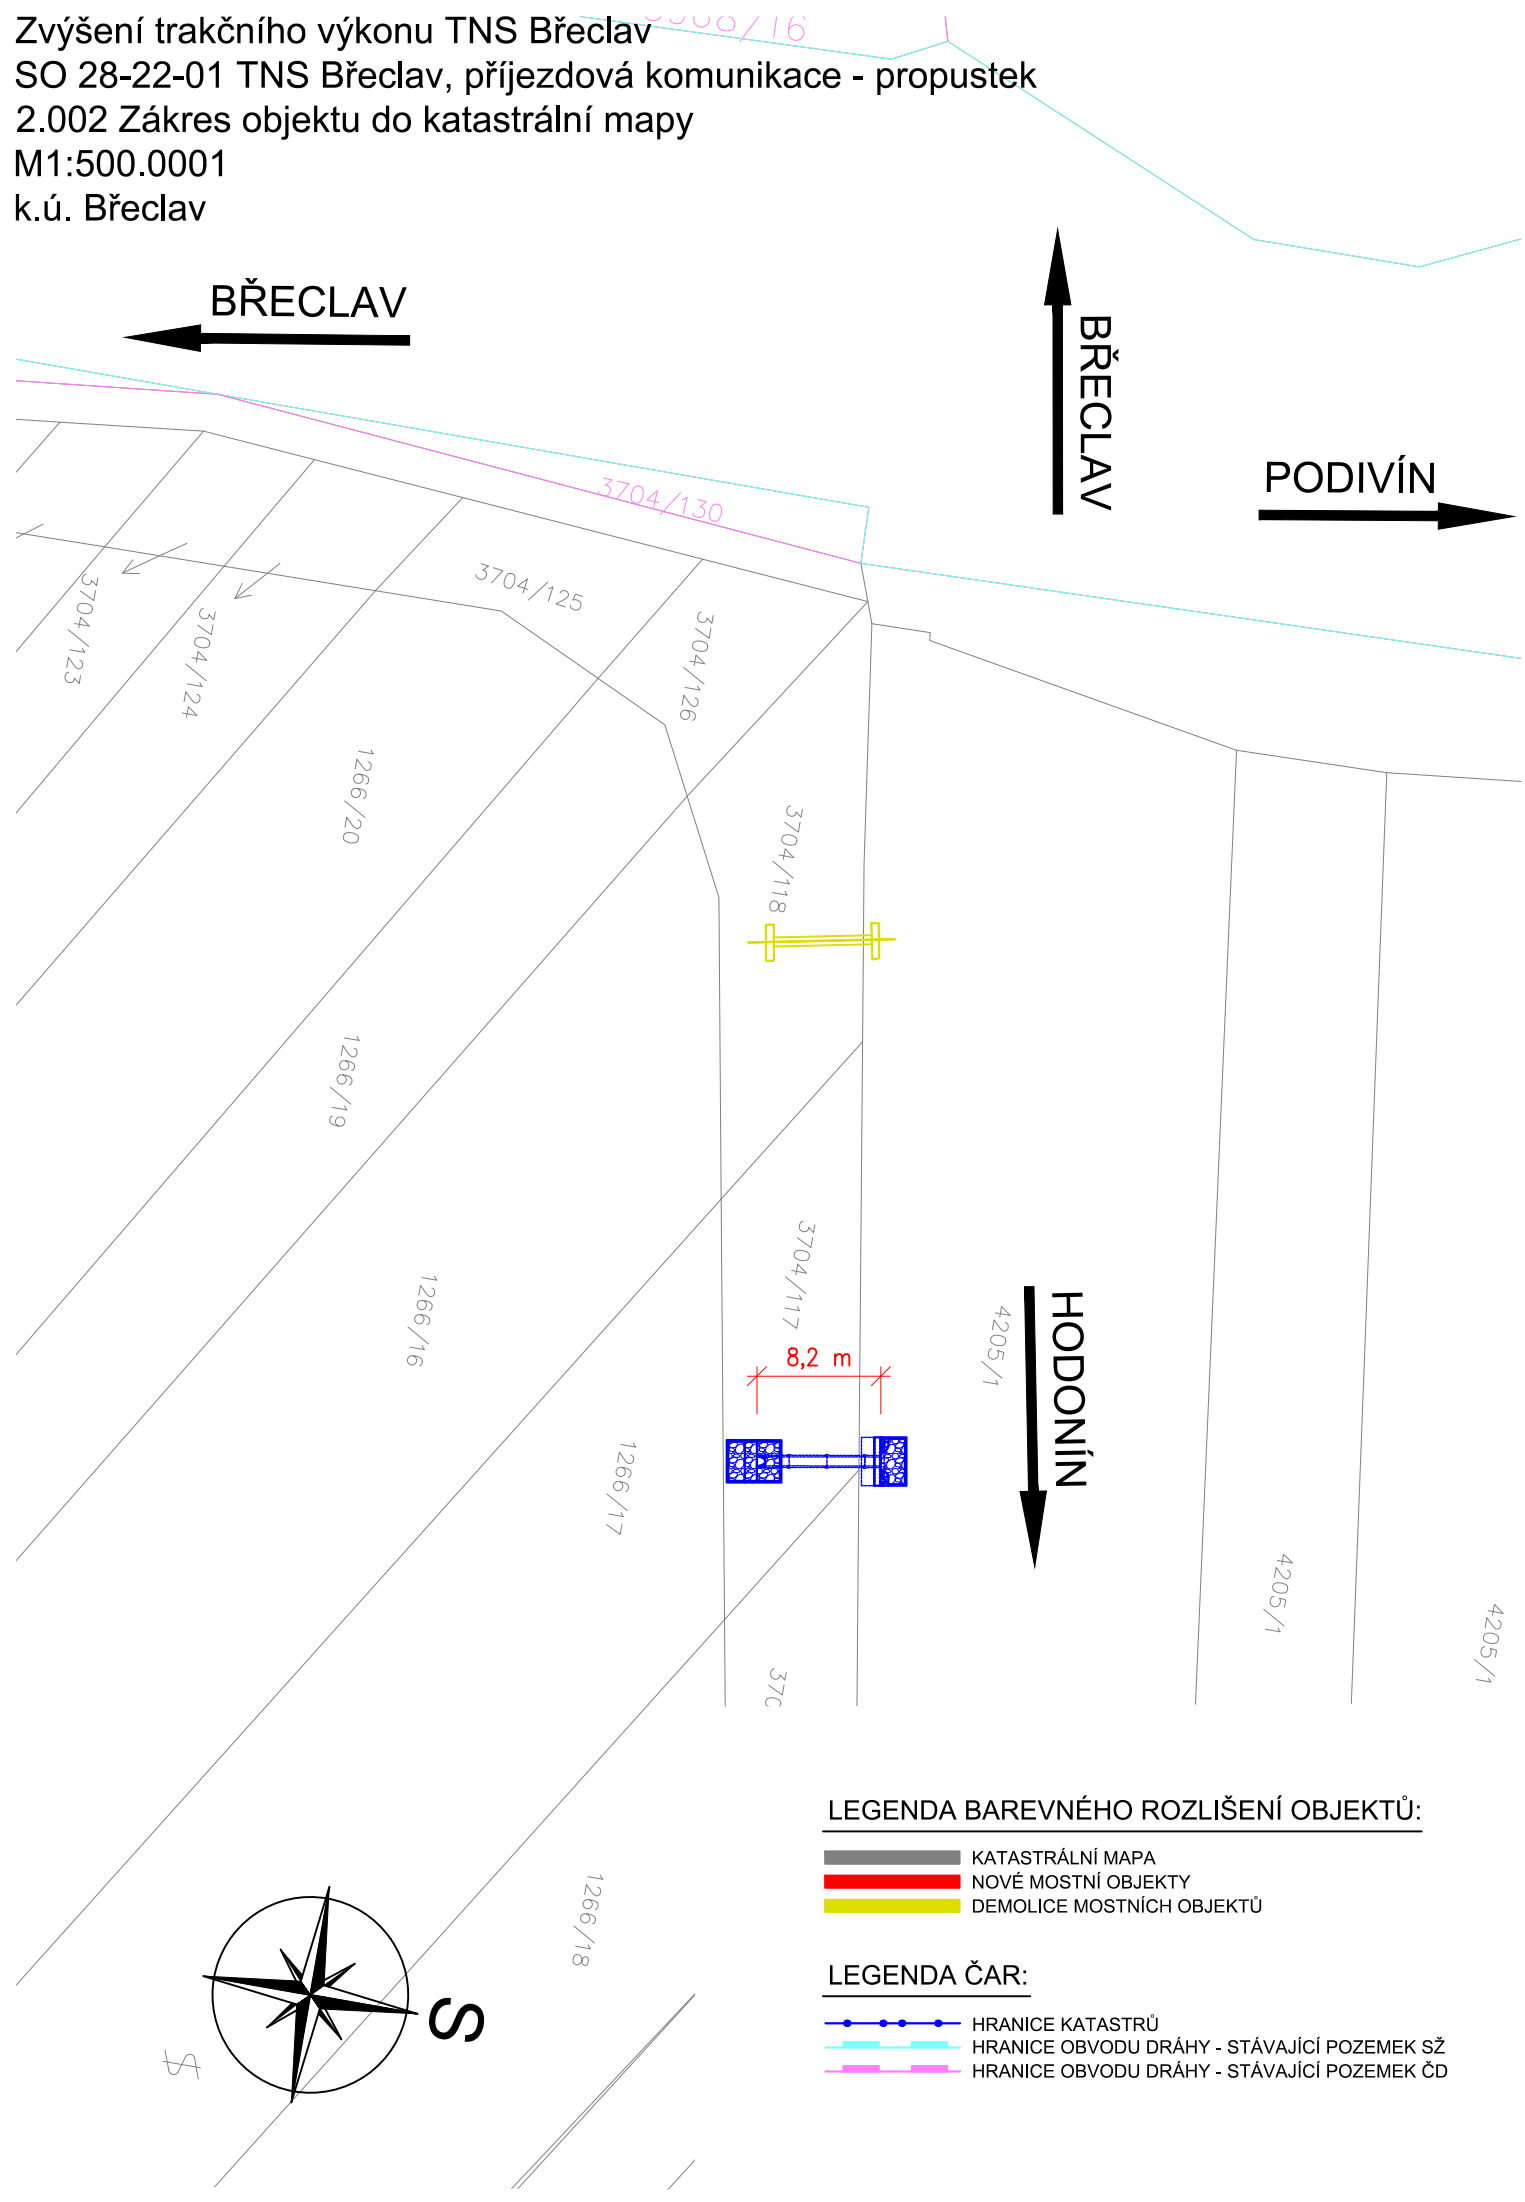


Zvýšení trakčního výkonu TNS Břeclav



Jiná ověření:		Paré:	
Orientační schéma:		Razítko oprávněné osoby:	
		Podpis: Datum:	
Revize:	Datum:	Popis:	Kontroloval:
000	30.09.2024	Definitivní odevzdání	Ing. Štěpán Kameš
Stavebník/Investor:	Správa železnic, státní organizace		 SPRÁVA ŽELEZNIC
Adresa:	Dlážděná 1003/7, 110 00 Praha 1		
Zástupce investora:	Stavební správa východ		
Adresa:	Nerudova 773/1, 779 00 Olomouc		
Zhotovitel díla:	SUDOP BRNO, spol. s r.o.		 SUDOP BRNO
Adresa:	Kounicova 26, 611 36 Brno		
Kontakt:	T: +420 972 625 804 E: sudop@sudop-brno.cz		
Zhotovitel části/objektu:	SUDOP BRNO, spol. s r.o.		 SUDOP BRNO
Adresa:	Kounicova 26, 611 36 Brno		
Kontakt:	T: +420 972 625 804 E: sudop@sudop-brno.cz		
Hlavní projektant (HIP): Ing. Jiří Pelc		Specialista: Ing. Radomír Hanák	
Název stavby/akce:	Zvýšení trakčního výkonu TNS Břeclav		Označení investora: S622000531
			Zakázka: 23074-01
Název části:	Mosty, propustky a zdi		Označení části: D.2.1.04
Název objektu/díleč části:	TNS Břeclav, příjezdová komunikace - propustek		Označení objektu/komplexu: SO 28-22-01
Název přílohy:	Zákres objektu do katastrální mapy		Číslo přílohy (typ/pořadí): 2.002
Název díleč části přílohy:			
Odpovědný projektant: Ing. Štěpán Kameš	Zpracovatel přílohy: Ing. Martina Rybárová	Měřítko: 1:500.0001 Formáty: 2 A4	Stupeň dokumentace: DUSL
Kraj: Jihomoravský	Katastrální území: viz. příloha A.	TUDU: viz. příloha A.	Smluvní datum zpracování: 30.09.2024
Označení investora: Stupeň dokumentace: Část: Objekt: Podobjekt: Příloha: Revize:			
S 6 2 2 0 0 0 5 3 1 - D U S L - D 2 1 0 4 - S O 0 0 0 0 0 0 0 0 - X X - 1 - 0 0 1 - 0 0 0			