# žst. Břeclav - Ústřední stavědlo, 2. NP.
# nový stav

M 1:50

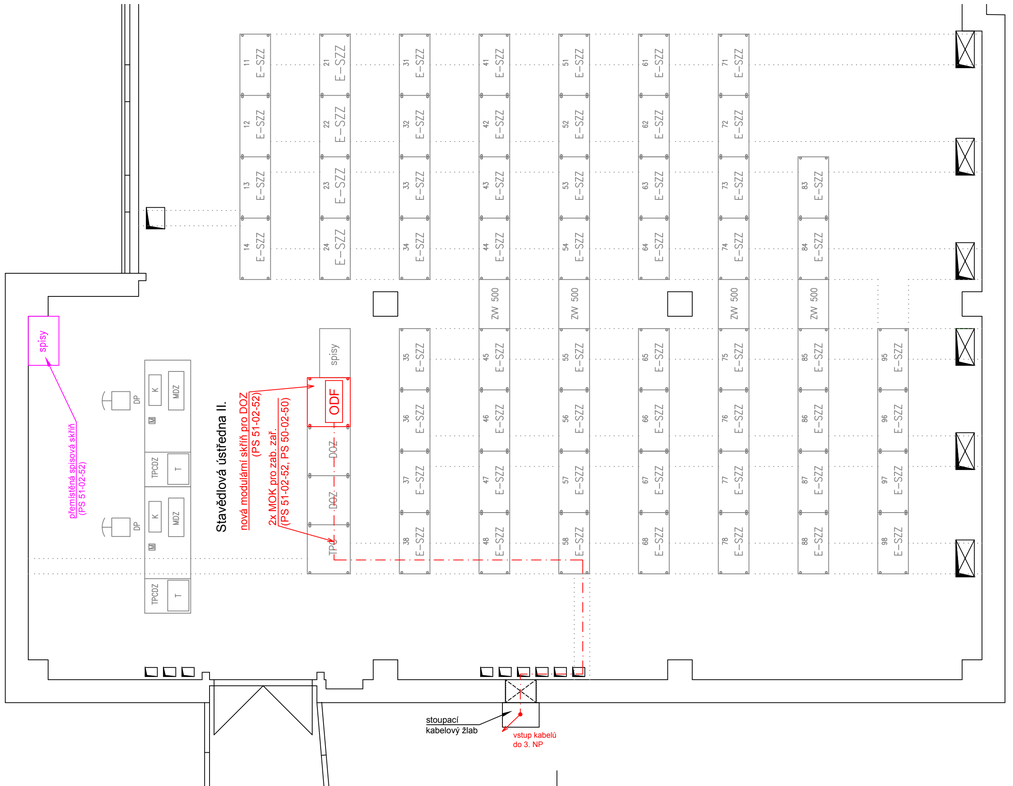


## Legenda:

- stávající sdělovací zařízení beze změny
- stávající sdělovací zařízení upravované, doplňované nebo přemisťované
- stávající sdělovací zařízení demontované
- nové sdělovací zařízení
- ostatní technologické zařízení
- nové stavební konstrukce
- stávající kabelové rošty
- úprava stávajících kabelových roštů je v rámci PS 28-02-71
- nové kabelové rošty (PS 28-02-71)
- 2x — rezerva optického kabelu, počet rezerv nad sebou
- ① — číslo kabelové rezervy
- ODF — modulární ODF pro 144vl.
- skříň 19" jednostranná
- skříň 19" oboustranná

POŽADAVKY NA NOVÉ SKŘÍNĚ (PS 28-02-71)
47U/800x800mm
dveře: ze dvou stran, oceloplechové, perforované
vybavení skříně: 1x zemní sběrnice 19"
1x výsuvná police 19"/1U pro servisní účely,
servisní zásuvkový panel 230V/8x zásuvka, přípojení na stáv.rozvody
2x vertikální žlab 47U pro uložení kabelů a patchcordů

PZTS (PS 28-02-40)

- magnetický kontakt
- klávesnice - s čtečkou karet
- multisenzorový detektor kouře-teploty
- siréna s majákem
- tlačítkový hlásič
- dualní čidlo
- ústředna PZTS
- řídicí jednotka uzavírání oken

Jiná ověření:

Paré:

Orientační schéma:

Razítko oprávněné osoby:

Ing. Zdeněk Španěl
ČKAIT - 1007119
22.10.2024

Podpis:

| Revize: | Datum: | Popis: | Kontroloval: |
|---|---|---|---|
| 000 | 30.09.2024 | Definitivní odevzdání dokumentace | Ing. Josef Naništa |

| | |
|---|---|
| Stavebník/Investor: | **Správa železnic, státní organizace** |
| Adresa: | **Dlážděná 1003/7, 110 00 Praha 1** |
| Zástupce investora: | **Stavební správa východ** |
| Adresa: | **Nerudova 773/1, 779 00 Olomouc** |

SPRÁVA ŽELEZNIC

| | |
|---|---|
| Zhotovitel díla: | **SUDOP BRNO, spol. s r.o.** |
| Adresa: | Kounicova 26, 611 36 Brno |
| Kontakt: | T: +420 972 625 804<br>E: sudop@sudop-brno.cz |

SUDOP BRNO

| | |
|---|---|
| Zhotovitel části/objektu: | **SUDOP BRNO, spol. s r.o.** |
| Adresa: | Kounicova 26, 611 36 Brno |
| Kontakt: | T: +420 972 625 804<br>E: sudop@sudop-brno.cz |

SUDOP BRNO

| | | | |
|---|---|---|---|
| Hlavní projektant (HIP): | **Ing. Jiří Pelc** | Specialista: | **Ing. Josef Naništa** |

| | | | |
|---|---|---|---|
| Název stavby/akce: | **Zvýšení trakčního výkonu TNS Břeclav** | Označení investora: | **S622000531** |
| | | Zakázka: | **23074-01** |
| Název části: | **Sdělovací zařízení** | Označení části: | **D.1.2** |
| Název objektu/dílčí části: | **-** | Označení objektu/komplexu: | **-** |
| Název přílohy: | žst. Břeclav ÚS, 2.NP | Číslo přílohy (typ/pořadí): | **2. 310** |
| Název dílčí části přílohy: | dispozice zařízení, nový stav | | |
| Odpovědný projektant: Ing. Zdeněk Španěl | Zpracovatel přílohy: Ing. Zdeněk Španěl | Měřítko: 1:50<br>Formáty: 4x A4 | Stupeň dokumentace: **DUSL** |
| Kraj: Jihomoravský | Katastrální území: viz. příloha A. | TUDU: viz. příloha A. | Smluvní datum zpracování: **30.09.2024** |

| Označení investora | Stupeň dokumentace | Část | Objekt | Podobjekt | Příloha | Pořadí |
|---|---|---|---|---|---|---|
| S622000531 | DUSL | - | D12xx | - | xxxxxxxxx | - | xx | 2 | 310 | 000 |