



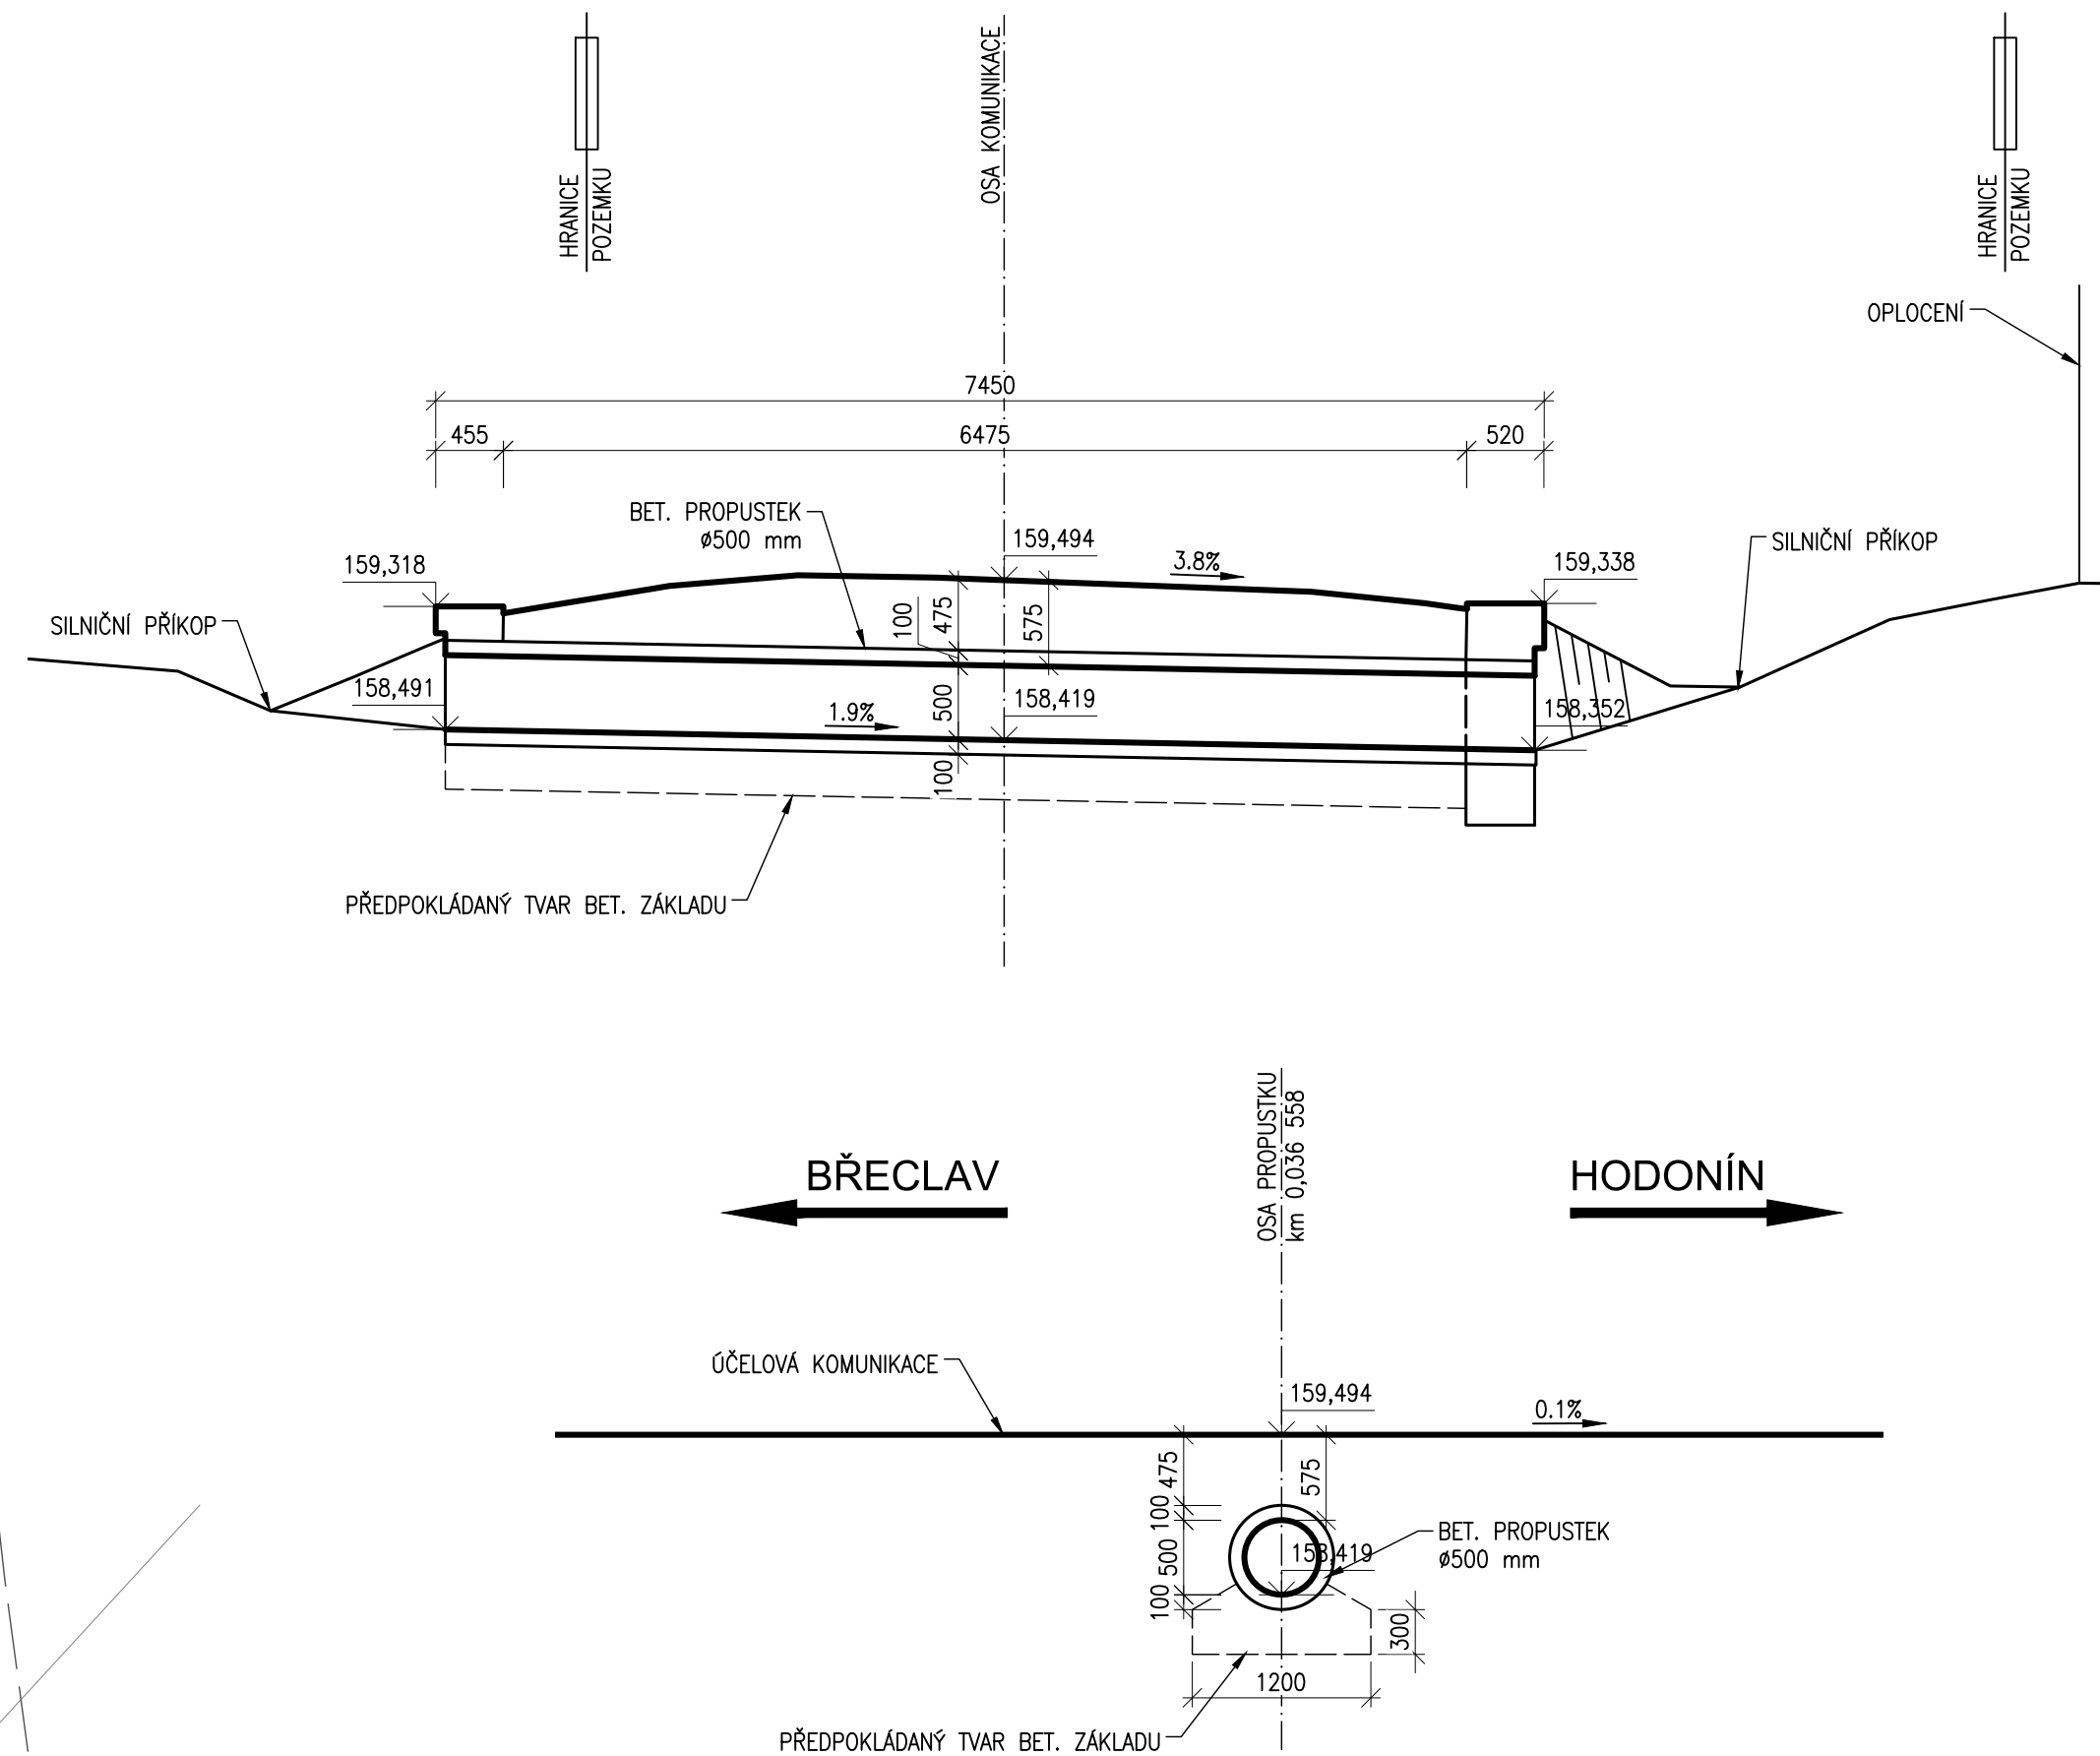


Zvýšení trakčního výkonu TNS Břeclav
SO 28-22-01 TNS Břeclav, příjezdová komunikace - propustek
2.011 Přehledné výkresy stávajícího stavu
M1:50, 1:100.0001

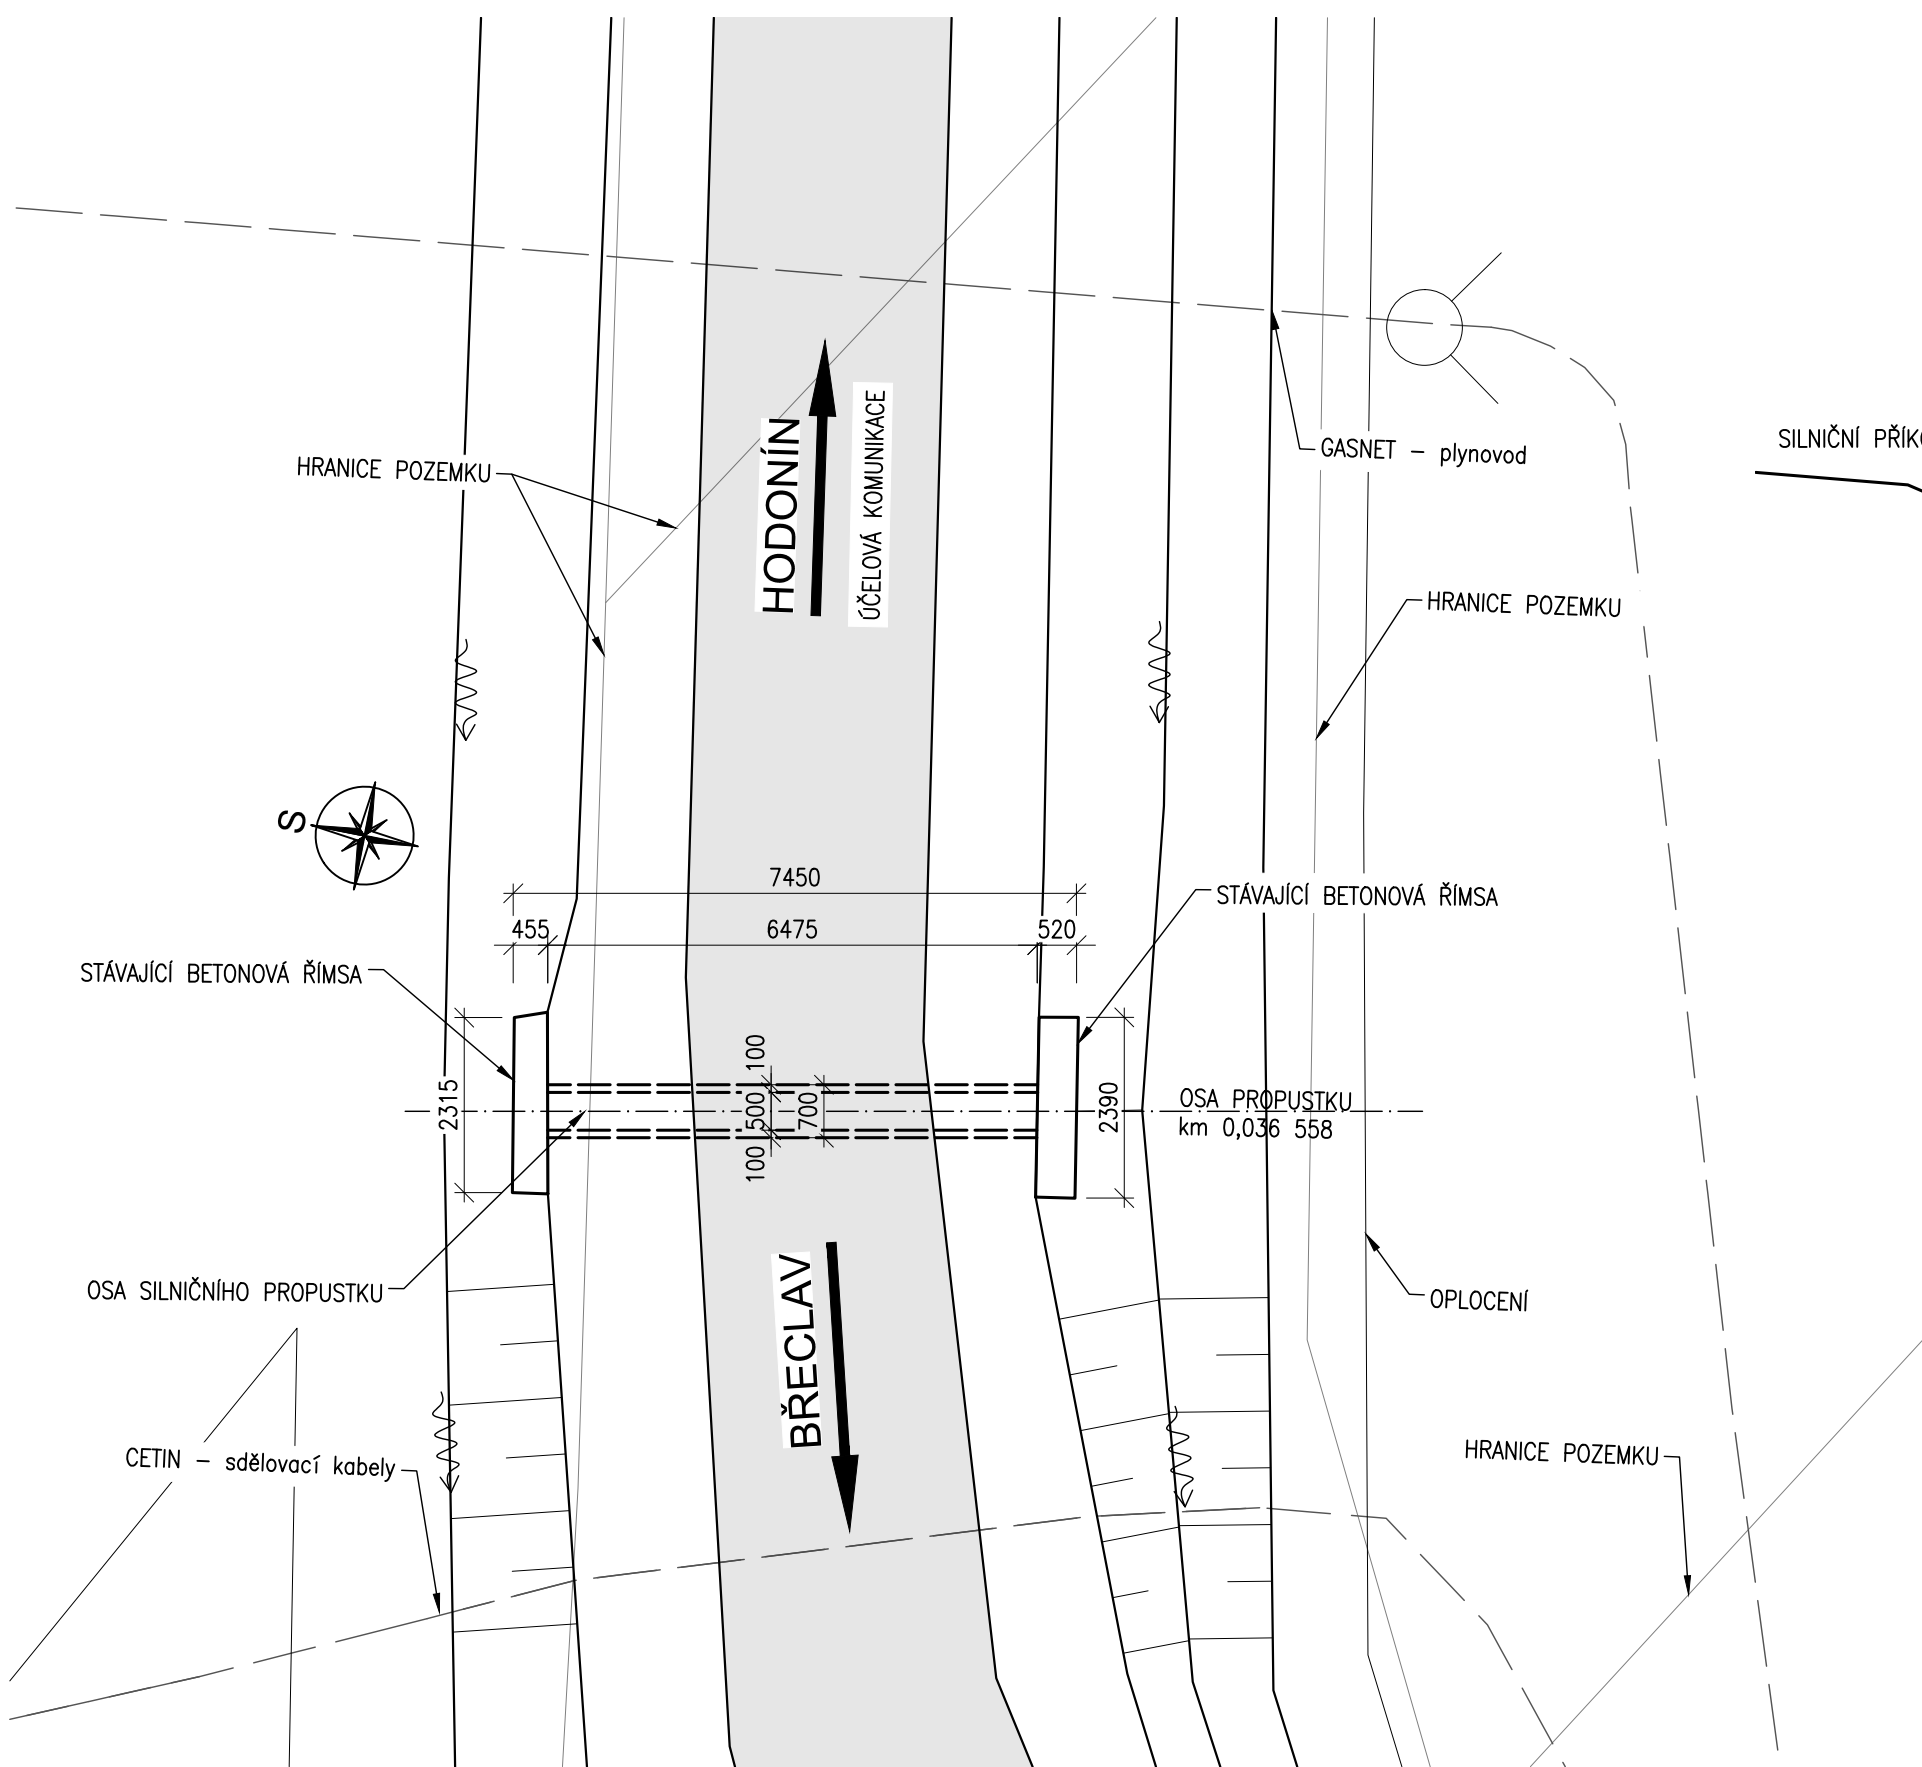

Jiná ověření:			Paré:		
Orientační schéma:			Razítko oprávněné osoby:		
			Podpis: _____ Datum: _____		
Revize:	Datum:	Popis:		Kontroloval:	
000	30.09.2024	Definitivní odevzdání		Ing. Štěpán Kameš	
Stavebník/Investor:		Správa železnic, státní organizace		 SPRÁVA ŽELEZNIC	
Adresa:		Dlážděná 1003/7, 110 00 Praha 1			
Zástupce investora:		Stavební správa východ			
Adresa:		Nerudova 773/1, 779 00 Olomouc			
Zhotovitel díla:		SUDOP BRNO, spol. s r.o.		 SUDOP BRNO	
Adresa:		Kounicova 26, 611 36 Brno			
Kontakt:		T: +420 972 625 804 E: sudop@sudop-brno.cz			
Zhotovitel části/objektu:		SUDOP BRNO, spol. s r.o.		 SUDOP BRNO	
Adresa:		Kounicova 26, 611 36 Brno			
Kontakt:		T: +420 972 625 804 E: sudop@sudop-brno.cz			
Hlavní projektant (HIP):		Ing. Jiří Pelc		Specialista: Ing. Radomír Hanák	
Název stavby/akce:		Zvýšení trakčního výkonu TNS Břeclav			Označení investora: S622000531
					Zakázka: 23074-01
Název části:		Mosty, propustky a zdi			Označení části: D.2.1.04
Název objektu/dílčí části:		TNS Břeclav, příjezdová komunikace - propustek			Označení objektu/komplexu: SO 28-22-01
Název přílohy:		Přehledné výkresy stávajícího stavu			Číslo přílohy (typ/pořadí): 2.011
Název dílčí části přílohy:					
Odpovědný projektant:	Zpracovatel přílohy:		Měřítko:	1:50, 1:100.0001	Stupeň dokumentace:
Ing. Štěpán Kameš	Ing. Martina Rybářová		Formáty:	4 A4	DUSL
Kraj:	Katastrální území:		TUDU:		Smluvní datum zpracování:
Jihomoravský	viz. příloha A.		viz. příloha A.		30.09.2024
Označení investora:		Stupeň dokumentace:		Část:	Objekt:
S 6 2 2 0 0 0 0 5 3 1		_ D U S L _		D 2 1 0 4	_ S O 0 0 0 0 0 0 0 0 X X