


Legenda:

- stávající sdělovací zařízení beze změny
- stávající sdělovací zařízení upravované nebo doplňované
- stávající sdělovací zařízení demontované
- nové sdělovací zařízení v rámci PS 51-02-52
- ostatní technologické zařízení
- 2x rez.

rezerva optického kabelu, počet krytů nad sebou
- stávající kabelové rošty
- nové kabelové rošty
- ODF

modulární ODF pro 144vl.
- skříň 19"

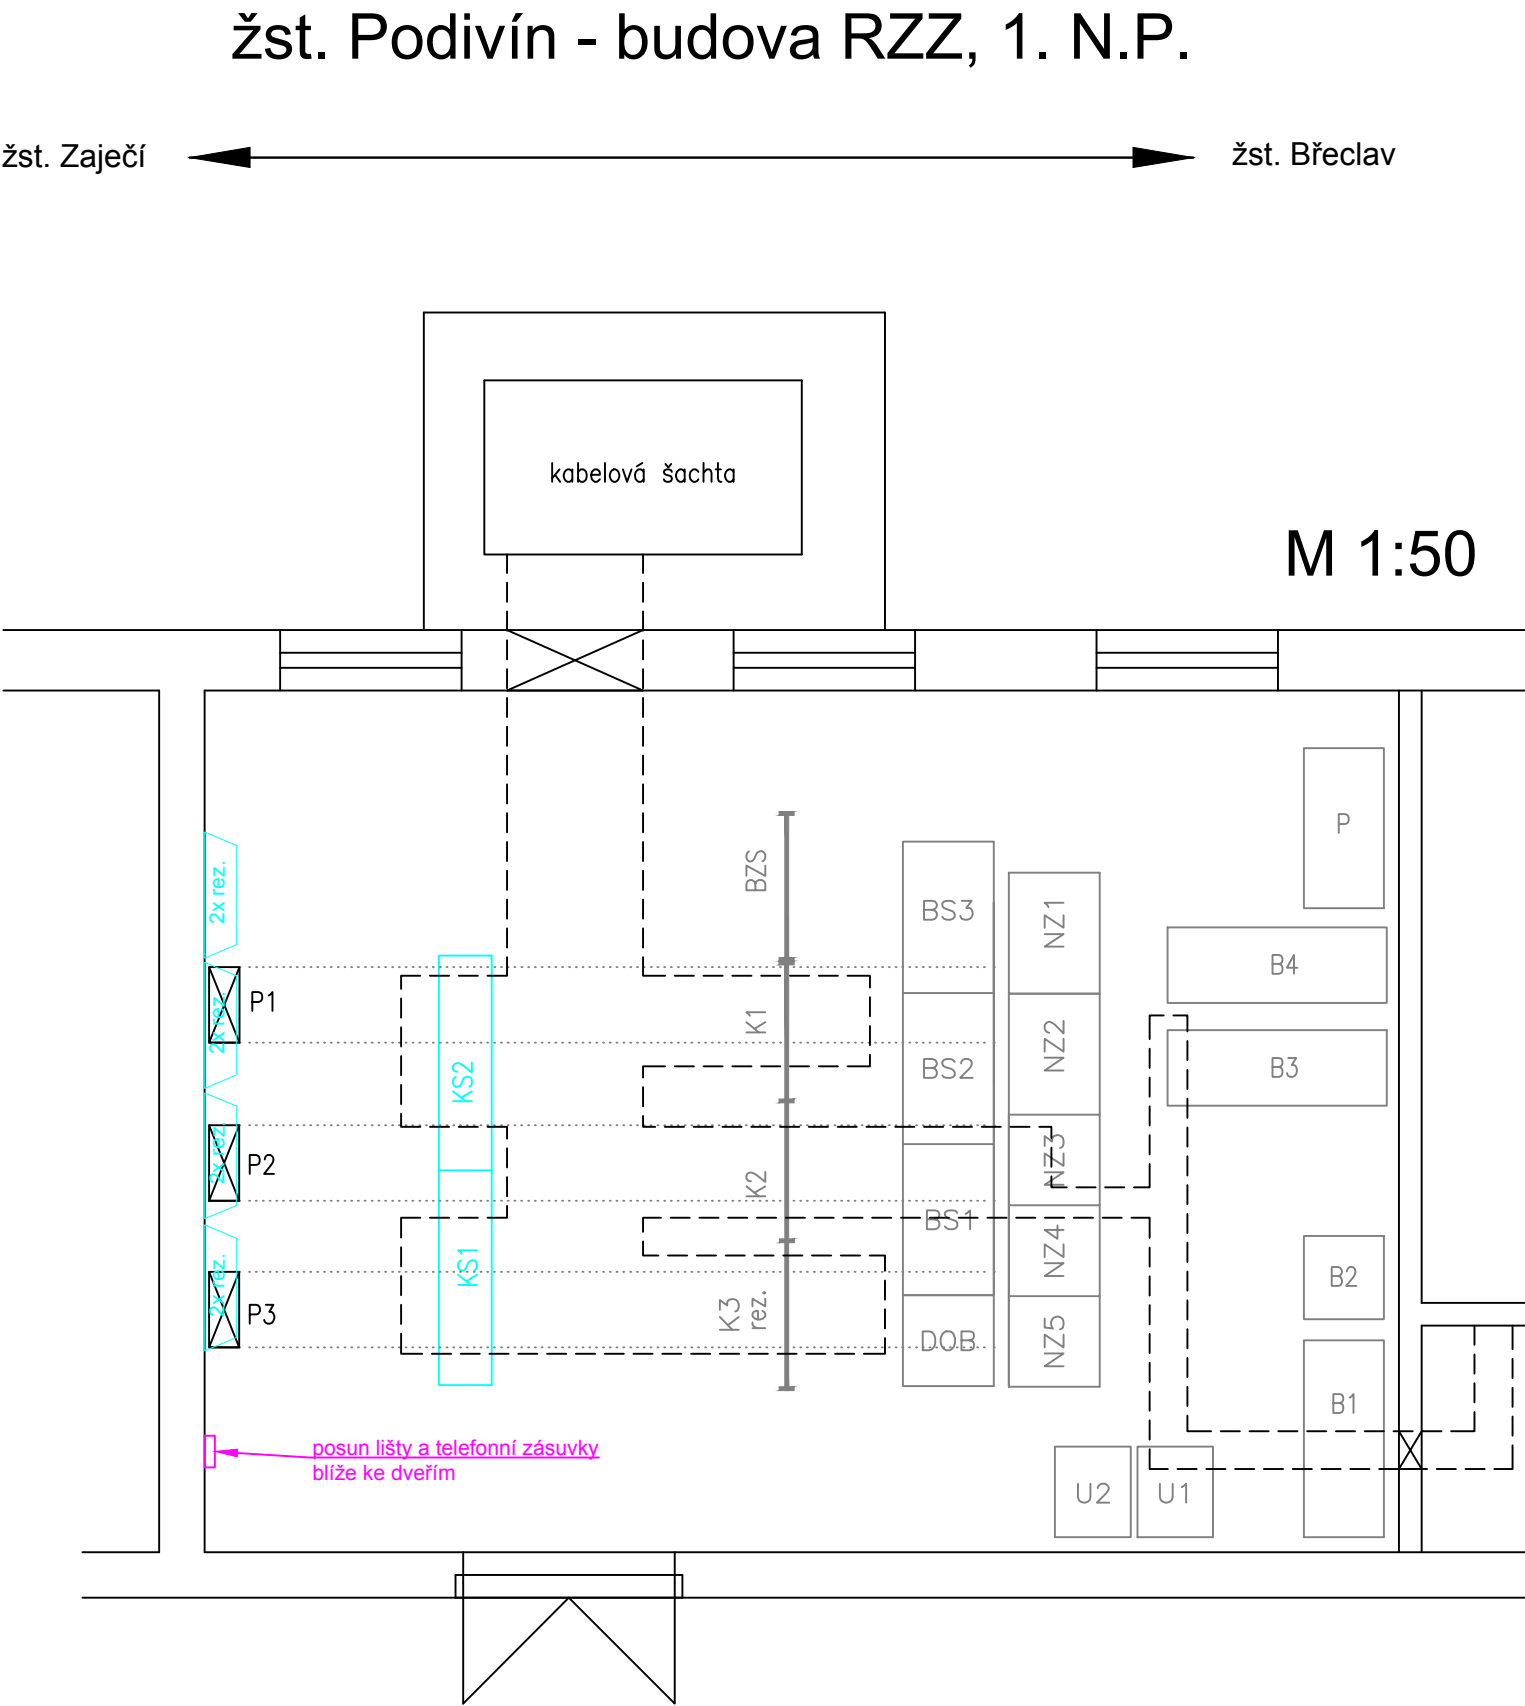

Jiná ověření:				Paré:			
Orientační schéma:				Razítko oprávněné osoby:			
Podpis:				Datum:			
Revize:	Datum:	Popis:		Kontroloval:			
000	30.09.2024	Definitivní odevzdání dokumentace		Ing. Josef Naništa			
Stavebník/Investor:				Správa železnic, státní organizace			
Adresa:				Dlážděná 1003/7, 110 00 Praha 1			
Zástupce investora:				Stavební správa východ			
Adresa:				Nerudova 773/1, 779 00 Olomouc			
Zhotovitel díla:				SUDOP BRNO, spol. s r.o.			
Adresa:				Kounicova 26, 611 36 Brno			
Kontakt:				T: +420 972 625 804 E: sudop@sudop-brno.cz			
Zhotovitel části/objektu:				SUDOP BRNO, spol. s r.o.			
Adresa:				Kounicova 26, 611 36 Brno			
Kontakt:				T: +420 972 625 804 E: sudop@sudop-brno.cz			
Hlavní projektant (HIP):				Ing. Jiří Pelc		Specialista: Ing. Josef Naništa	
Název stavby/akce:		Zvýšení trakčního výkonu TNS Břeclav		Označení investora:		S622000531	
Název části:		Sdělovací zařízení		Zakázka:		23074-01	
Název objektu/díleč části:		-		Označení části:		D.1.2	
				Označení objektu/komplexu:		-	
Název přílohy:		žst. Podivín, budova RZZ 1. NP		Číslo přílohy (typ/pořadí):		2. 350	
Název díleč části přílohy:		dispozice zařízení, stávající stav		Stupeň dokumentace:		DUSL	
Odpovědný projektant:		Zpracovatel přílohy:		Měřítko:		1:50	
Ing. Zdeněk Španěl		Ing. Zdeněk Španěl		Formáty:		3x A4	
Kraj:		Katastrální území:		TUDU:		viz. příloha A.	
Jihomoravský		viz. příloha A.		Revize:		30.09.2024	
Označení investora:		Stupeň dokumentace:		Část:		Objekt:	
S 6 2 2 0 0 0 5 3 1		D U S L X -		D 1 2 X X -		X X X X X X X X -	
						X X - 2 - 3 5 0 - 0 0 0	