


Zvýšení trakčního výkonu TNS Břeclav
SO 28-22-01 TNS Břeclav, příjezdová komunikace - propustek
2.022 Příčný řez - nový stav
M1:50

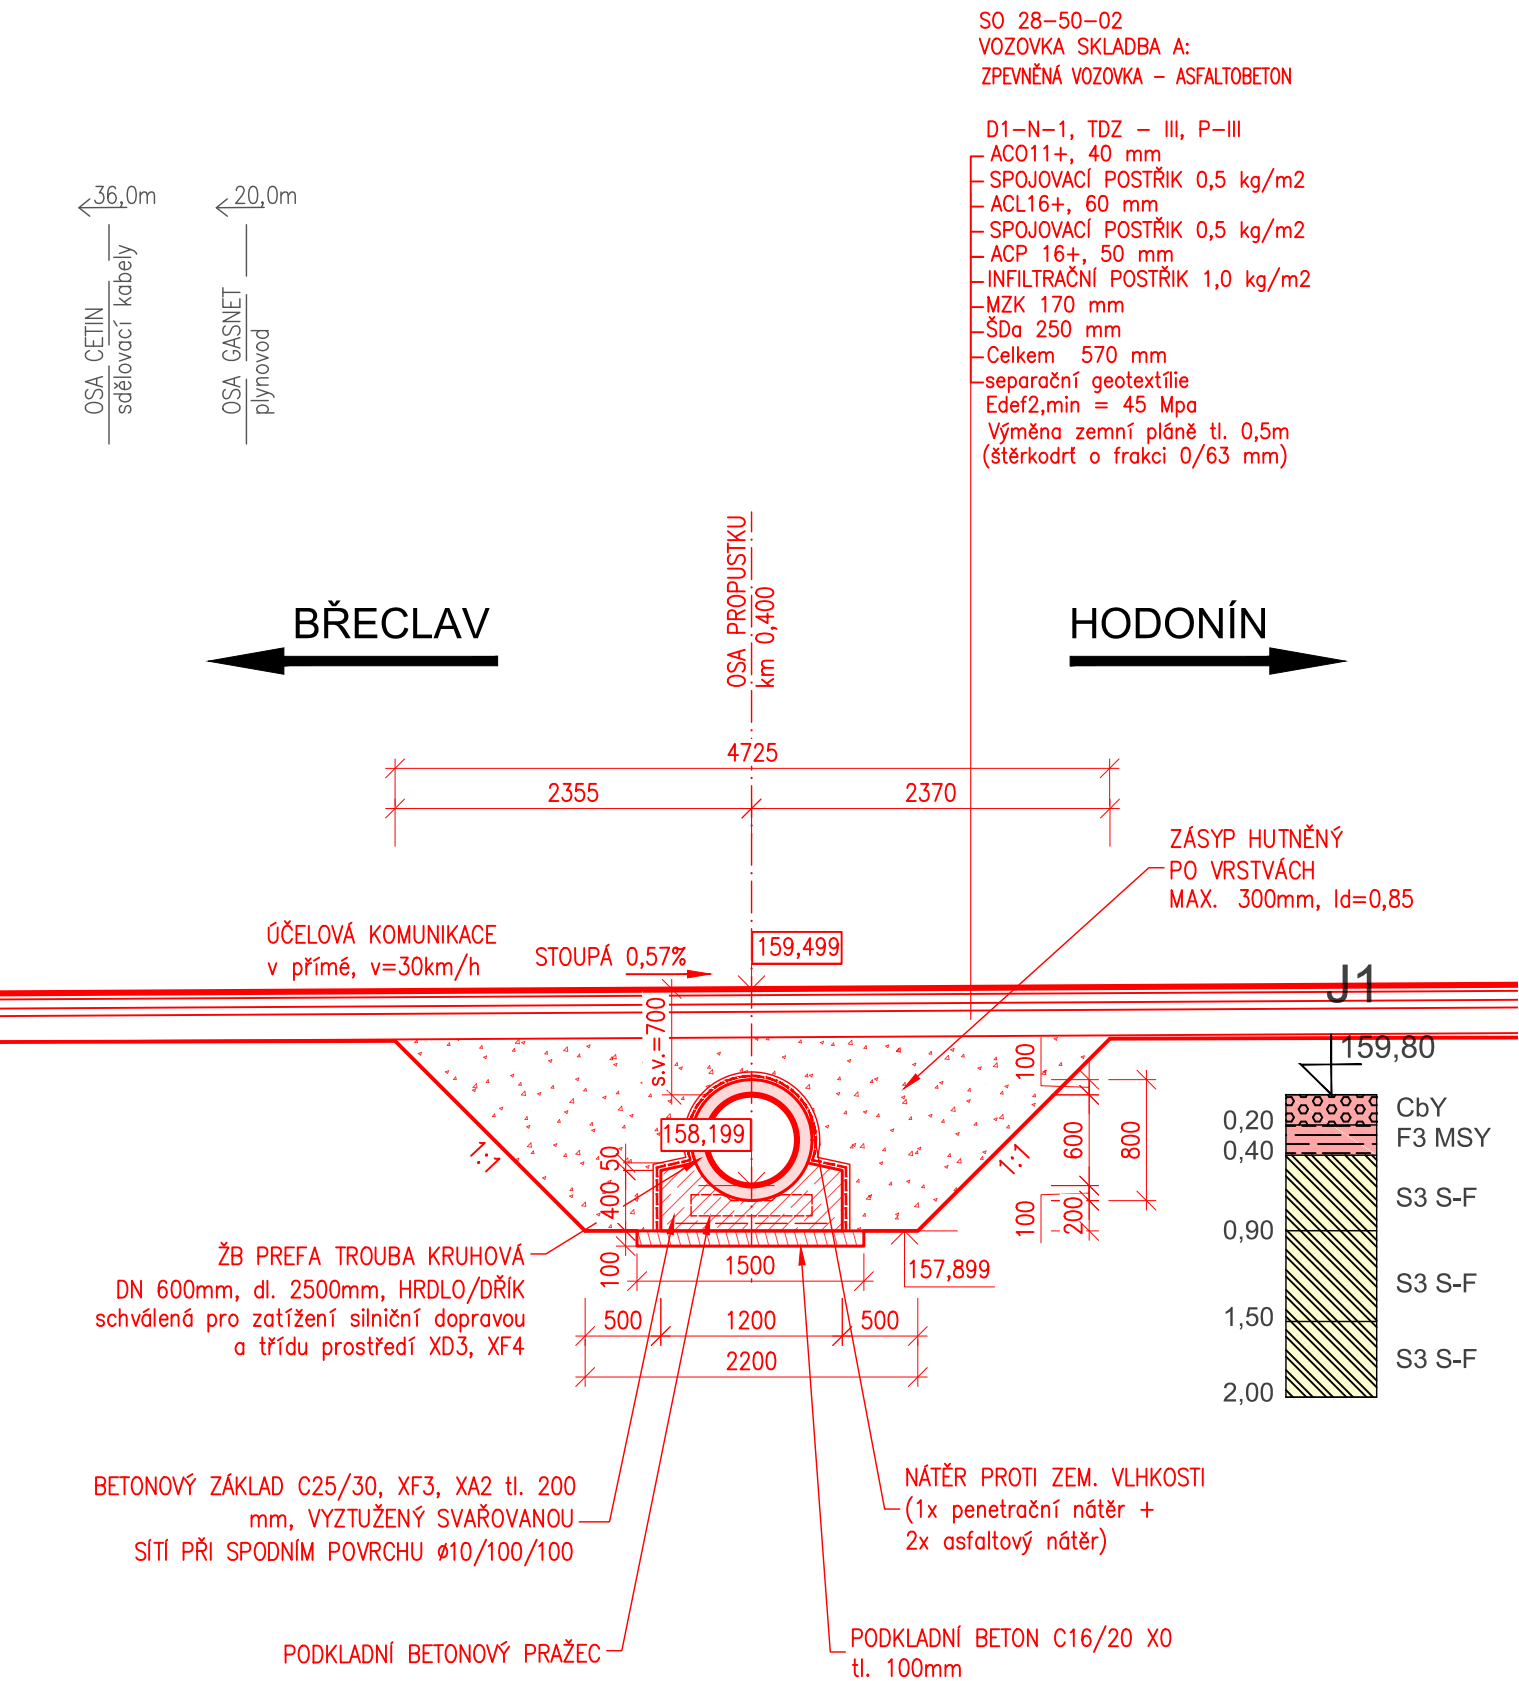

Jiná ověření:				Paré:			
Orientační schéma:				Razítka oprávněné osoby:			
Revize:				Datum:			
000				30.09.2024			
Popis:				Kontroloval:			
Definitivní odevzdání				Ing. Štěpán Kameš			
Stavebník/Investor:				Správa železnic, státní organizace			
Adresa:				Dlážděná 1003/7, 110 00 Praha 1			
Zástupce investora:				Stavební správa východ			
Adresa:				Nerudova 773/1, 779 00 Olomouc			
Zhotovitel díla:				SUDOP BRNO, spol. s r.o.			
Adresa:				Kounicova 26, 611 36 Brno			
Kontakt:				T: +420 972 625 804 E: sudop@sudop-brno.cz			
Zhotovitel části/objektu:				SUDOP BRNO, spol. s r.o.			
Adresa:				Kounicova 26, 611 36 Brno			
Kontakt:				T: +420 972 625 804 E: sudop@sudop-brno.cz			
Hlavní projektant (HIP):				Ing. Jiří Pelc			
Specialista:				Ing. Radomír Hanák			
Název stavby/akce:		Zvýšení trakčního výkonu TNS Břeclav			Označení investora:		
					S622000531		
Název části:		Mosty, propustky a zdi			Zakázka:		
					23074-01		
Název objektu/díle části:		TNS Břeclav, příjezdová komunikace - propustek			Označení části:		
					D.2.1.04		
Název přílohy:		Příčný řez - nový stav			Označení objektu/komplexu:		
					SO 28-22-01		
Název díle části přílohy:					Číslo přílohy (typ/pořadí):		
					2.022		
Odpovědný projektant:		Zpracovatel přílohy:		Měřítko:		Stupeň dokumentace:	
Ing. Štěpán Kameš		Ing. Martina Rybářová		Formáty:		DUSL	
Kraj:		Katastrální území:		TUDU:		Smluvní datum zpracování:	
Jihomoravský		viz. příloha A.		viz. příloha A.		30.09.2024	
Označení investora:		Stupeň dokumentace:		Část:		Příloha:	
S 6 2 2 0 0 0 5 3 1		I - D U S L - D 2 1 0 4		- S O 0 0 0 0 0 0 0 0 0 0		- X X - I - 0 0 1 - 0 0 0	