Zvýšení trakčního výkonu TNS Břeclav
SO 28-22-01 TNS Břeclav, příjezdová komunikace - propustek
2.024 Pohled na vtok a výtok - nový stav
M1:50

POHLED NA VTOK (ZLEVA)
M 1:50

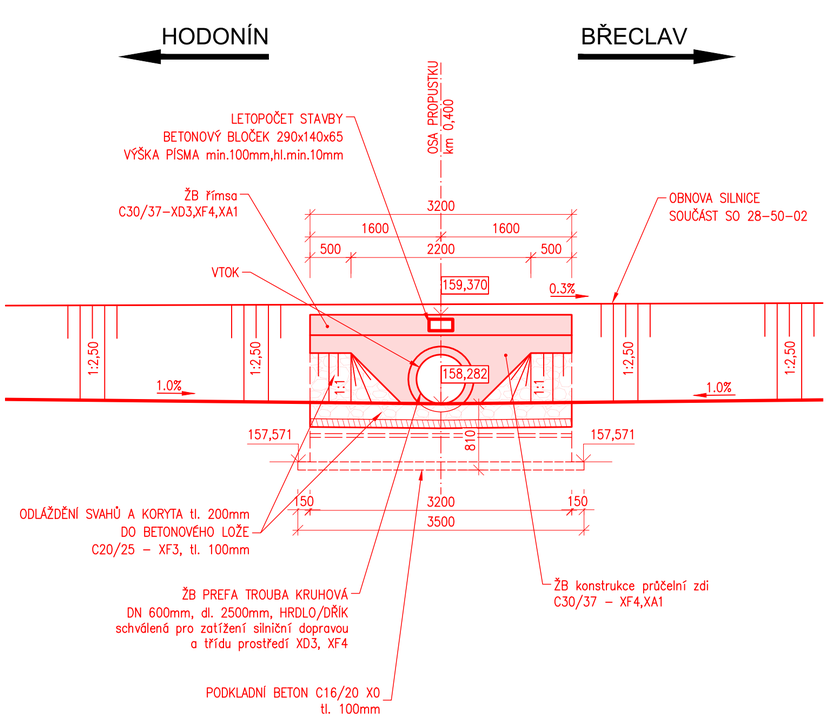

POHLED NA VÝTOK (ZPRAVA)
M 1:50

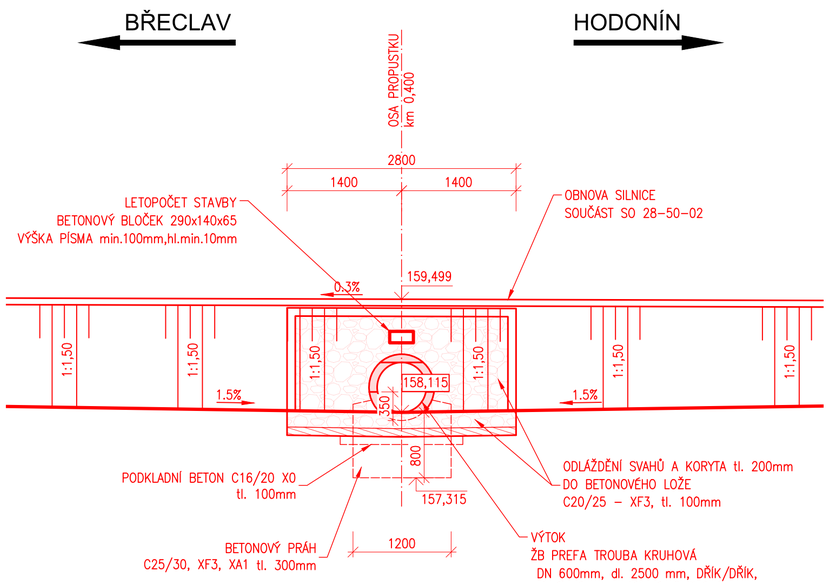

Jiná ověření:

Paré:

Orientační schéma:

Razítko oprávněné osoby:

Ing. Štěpán Kameš

Podpis: Datum:

Revize:	Datum:	Popis:	Kontroloval:
000	30.09.2024	Definitivní odevzdání	Ing. Štěpán Kameš

Stavebník/Investor:	**Správa železnic, státní organizace**
Adresa:	**Dlážděná 1003/7, 110 00 Praha 1**
Zástupce investora:	**Stavební správa východ**
Adresa:	**Nerudova 773/1, 779 00 Olomouc**

SPRÁVA ŽELEZNIC

Zhotovitel díla:	**SUDOP BRNO, spol. s r.o.**
Adresa:	Kounicova 26, 611 36 Brno
Kontakt:	T: +420 972 625 804 E: sudop@sudop-brno.cz
Zhotovitel části/objektu:	**SUDOP BRNO, spol. s r.o.**
Adresa:	Kounicova 26, 611 36 Brno
Kontakt:	T: +420 972 625 804 E: sudop@sudop-brno.cz
Hlavní projektant (HIP):	**Ing. Jiří Pelc**
Specialista:	**Ing. Radomír Hanák**

SUDOP BRNO

Název stavby/akce:	**Zvýšení trakčního výkonu TNS Břeclav**		Označení investora: **S622000531** Zakázka: **23074-01**
Název části:	Mosty, propustky a zdi		Označení části: D.2.1.04
Název objektu/dílčí části:	**TNS Břeclav, příjezdová komunikace - propustek**		Označení objektu/komplexu: **SO 28-22-01**
Název přílohy: Název dílčí části přílohy:	Pohled na vtok a výtok - nový stav		Číslo přílohy (typ/pořadí): **2.024**
Odpovědný projektant: Ing. Štěpán Kameš	Zpracovatel přílohy: Ing. Martina Rybárová	Měřítko: 1:50 Formáty: 3 A4	Stupeň dokumentace: **DUSL**
Kraj: Jihomoravský	Katastrální území: viz. příloha A.	TUDU: viz. příloha A.	Smluvní datum zpracování: **30.09.2024**

Označení investora:	Stupeň dokumentace:	Část:	Objekt:	Podobjekt:	Příloha:	Revize:
S622000531	DUSL	D.2.1.04	SO 28-22-01	XX	2.024	000