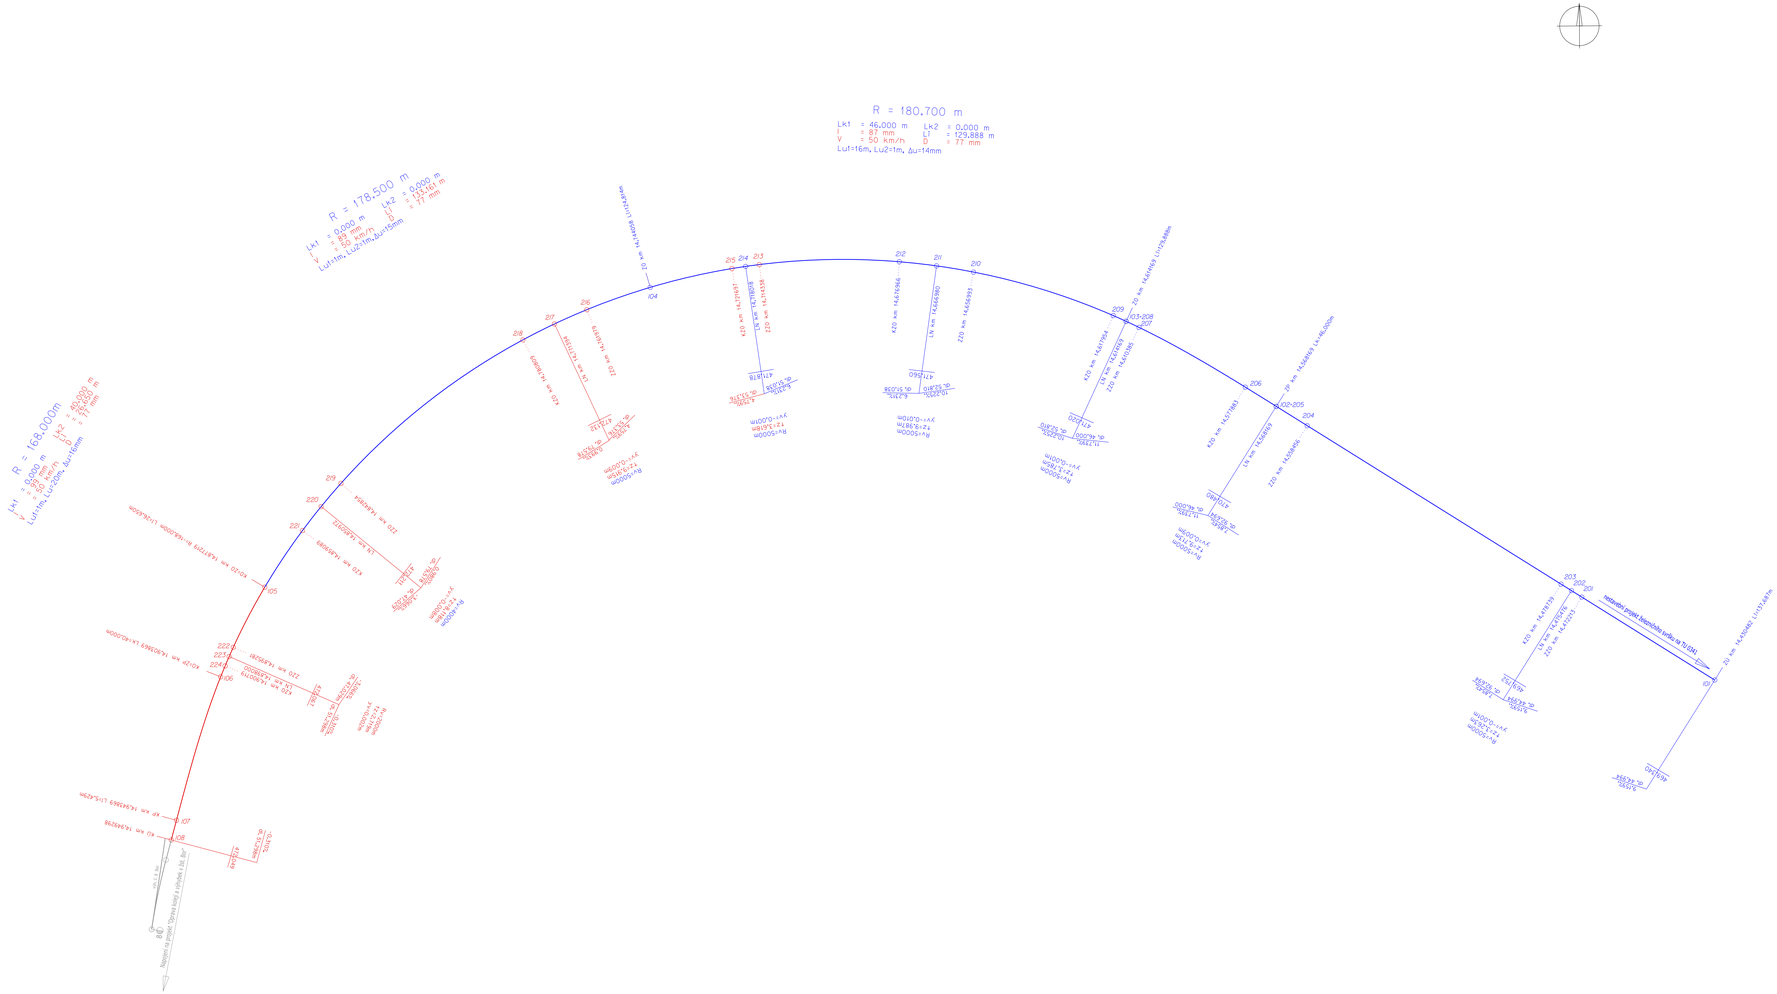

Aktualizace 01/2025 - směrová a výšková úprava napojení v žst. Bor

SPRÁVA ŽELEZNIC

www.spravazeleznic.cz

Zpracoval	Ing. Jakub Vaník	
Kontroloval	Ing. Roman Poustka	
Ověřil	Bohdan Pokorný	
Správce PPK	Ing. Roman Poustka	
Traťový úsek	**0241 Svojšín (mimo) - Bor (mimo)**	

Výměna pražců Svojšín – Bor km 14,560 – 14,907

Svojšín – Bor km 14.430 – 14.932

DÚ 02

Vytyčovací výkres km 151,634 – 152,559, 1.kolej

ŘEDITEL	Ing. Ondřej Červenka
Datum	08/2020
Druh dokumentace	projekt
Měřítko	1 : 1000
Číslo zakázky	09872/H3909
Souř. systém	S - JTSK
Výškový systém	Bpv
Výtisk	1
Příloha	2