

SEZNAM STAVEBNÍCH STAVŮ vč. OBDOBÍ:

Výchozí stav

A	02.03.-05.04.2020 (stav.úsek 04)	03.02.-05.04.2020 (stav.úsek 05)
B	06.04.-03.05.2020	
C	04.05.-14.06.2020	
D	15.06.-28.06.2020 (stav.úsek 04)	15.06.-12.07.2020 (stav.úsek 05)
E	29.06.-12.07.2020 (stav.úsek 04)	13.07.-09.08.2020 (stav.úsek 05)
F	13.07.-06.09.2020 (stav.úsek 04)	10.08.-06.09.2020 (stav.úsek 05)
G	07.09.-04.10.2020	
H	05.10.-01.11.2020	
I	02.11.-29.11.2020	
Zimní přestávka 2020/2021 30.11.2020-28.02.2021		
J	01.03.-14.03.2021	
K	15.03.-28.03.2021	
L	29.03.-02.05.2021 (stav.úsek 04)	29.03.-25.04.2021 (stav.úsek 05)
M	03.05.-30.05.2021 (stav.úsek 04)	26.04.-30.05.2021 (stav.úsek 05)
N	31.05.-13.06.2021 (stav.úsek 05)	
O	14.06.-01.08.2021 (stav.úsek 05)	
P	02.08.-29.08.2021 (stav.úsek 05)	

Výhledový stav


LEGENDA:

	stávající koleje, zařízení a objekty
	stávající žel. spodek
	vlečkové koleje
	kolej bez provozu
	rušené koleje a objekty
	koleje a objekty ve stavbě
	žel. spodek ve stavbě
	provizorní kolej
	dokončený žel. svršek a objekty
	dokončený žel. spodek
	úrovňový přejezd
	most
	propustek
	nástupiště
	podchod

ZAPRACOVÁNÍ PŘIPOMÍNEK 02/2016


02	Zpracování připomínek	26.01.2016	Ing. P. Ocásek			
01	Úprava po projednání	23.10.2015	Ing. P. Ocásek			
Změna:	Název změny:	Datum:	Provedl:	Podpis:		
Investor, objednatel: Správa železniční dopravní cesty, státní organizace Dlážděná 1003/7 110 00 Praha 1			Kontaktní adresa: Správa železniční dopravní cesty, s.o. Stavební správa západ Sokolovská 278/1955, 190 00 Praha 9			
METROPROJEKT Praha a.s. nám. I. P. Pavlova 2/1786 120 00 Praha 2 generální ředitel: Ing. David Krása tel.: +420 296 154 105 www.metroprojekt.cz info@metroprojekt.cz						
HIP: Ing. Jaroslav Janeček tel.: +420 296 154 302 Stupeň: PD (DUR)		Podpis: Název a účel díla: Optimalizace traťového úseku Čelákovice (mimo) - Mstětice (včetně)				
Zpracovatelský útvar: S 51 - stavební tel.: +420 296 154 202 Vedoucí útvaru: Ing. Jaroslav Kácovský		Název části díla: Souhrnná část Zásady organizace výstavby				
Odpovědný projektant: Ing. Miroslav Halama Vypracoval: Ing. Petr Ocásek Skart. znak: V20/2036 Počet formátů: 20 x A4		Podpis: Název přílohy: Schémata etapizace výstavby Datum: 02/2016 Měřítko: schéma IČD: 15 6590 02 12 00 000				
		Změna: 02 Číslo příl.: 400				

Výchozí stav

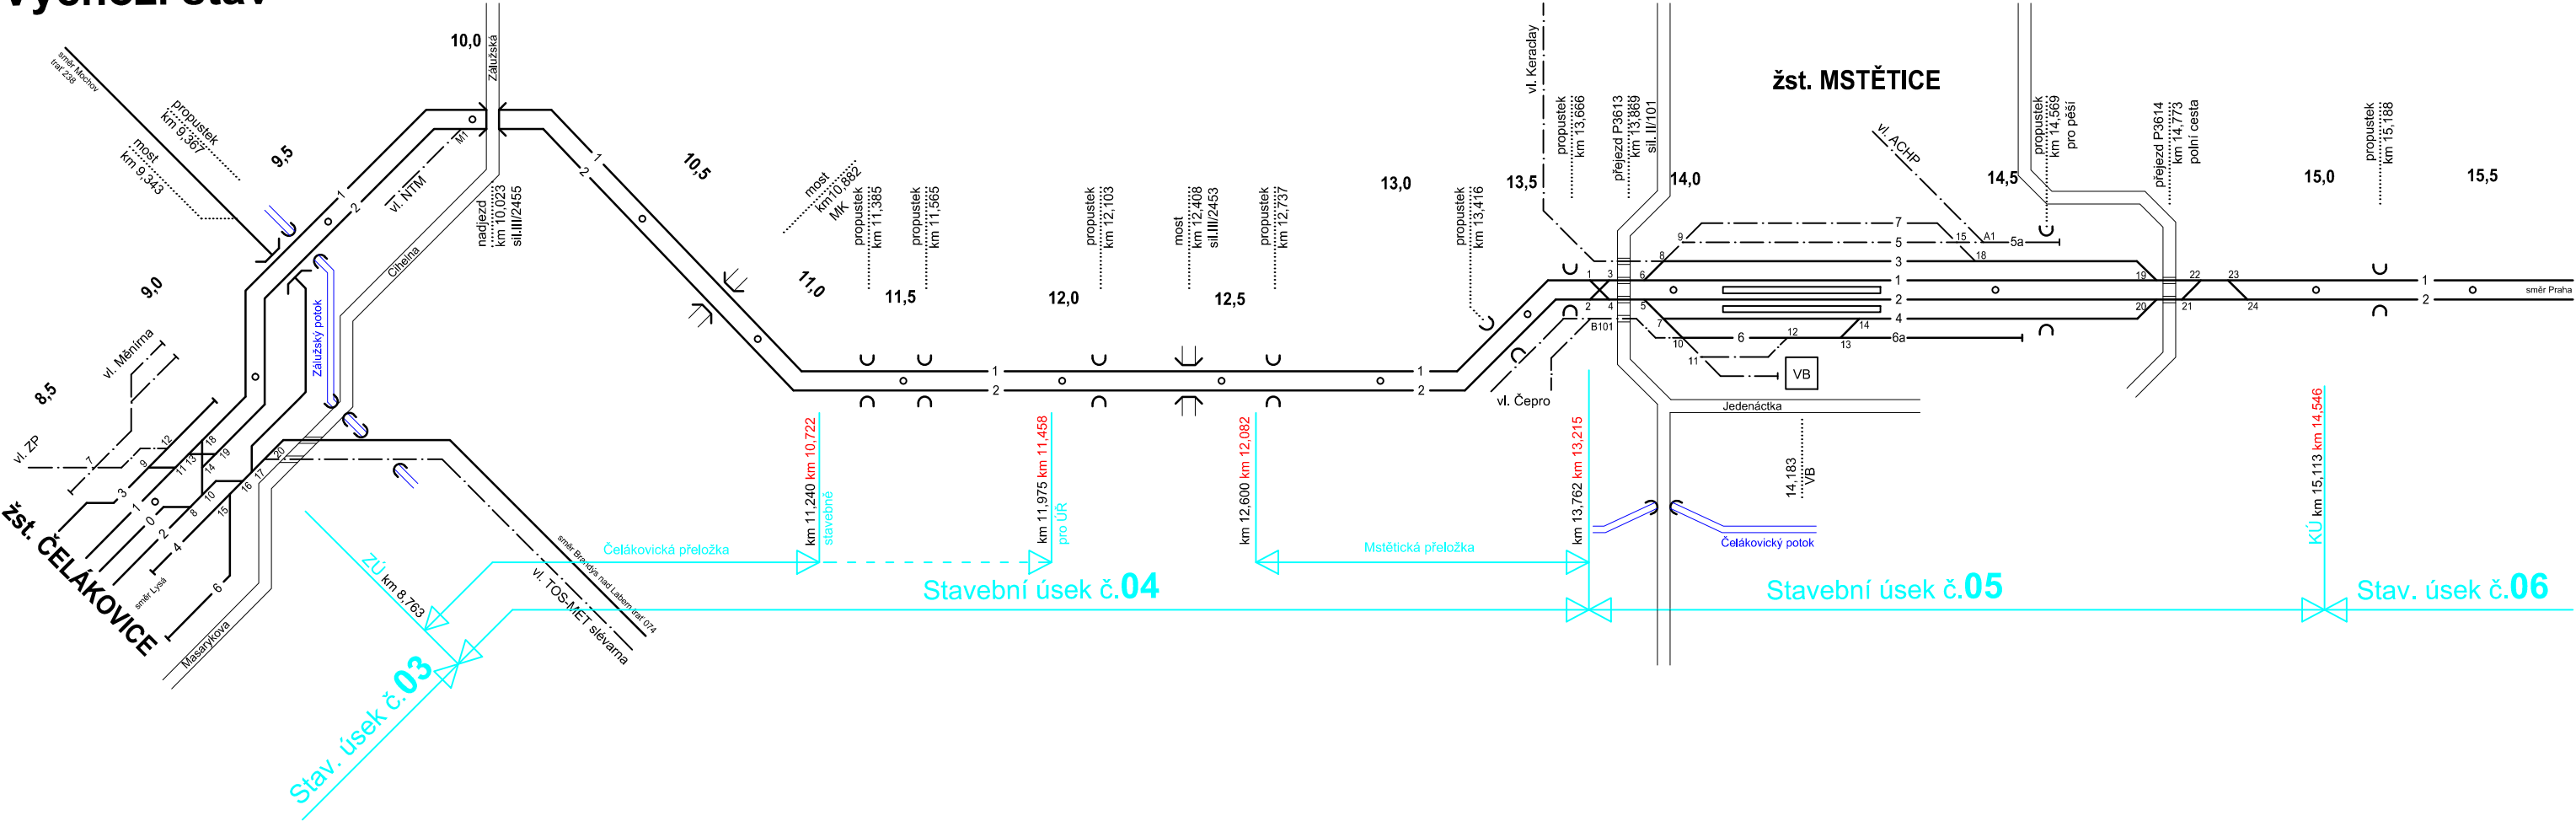


Stavební stav A

02.03.-05.04.2020 (stav.úsek 04) 03.02.-05.04.2020 (stav.úsek 05)

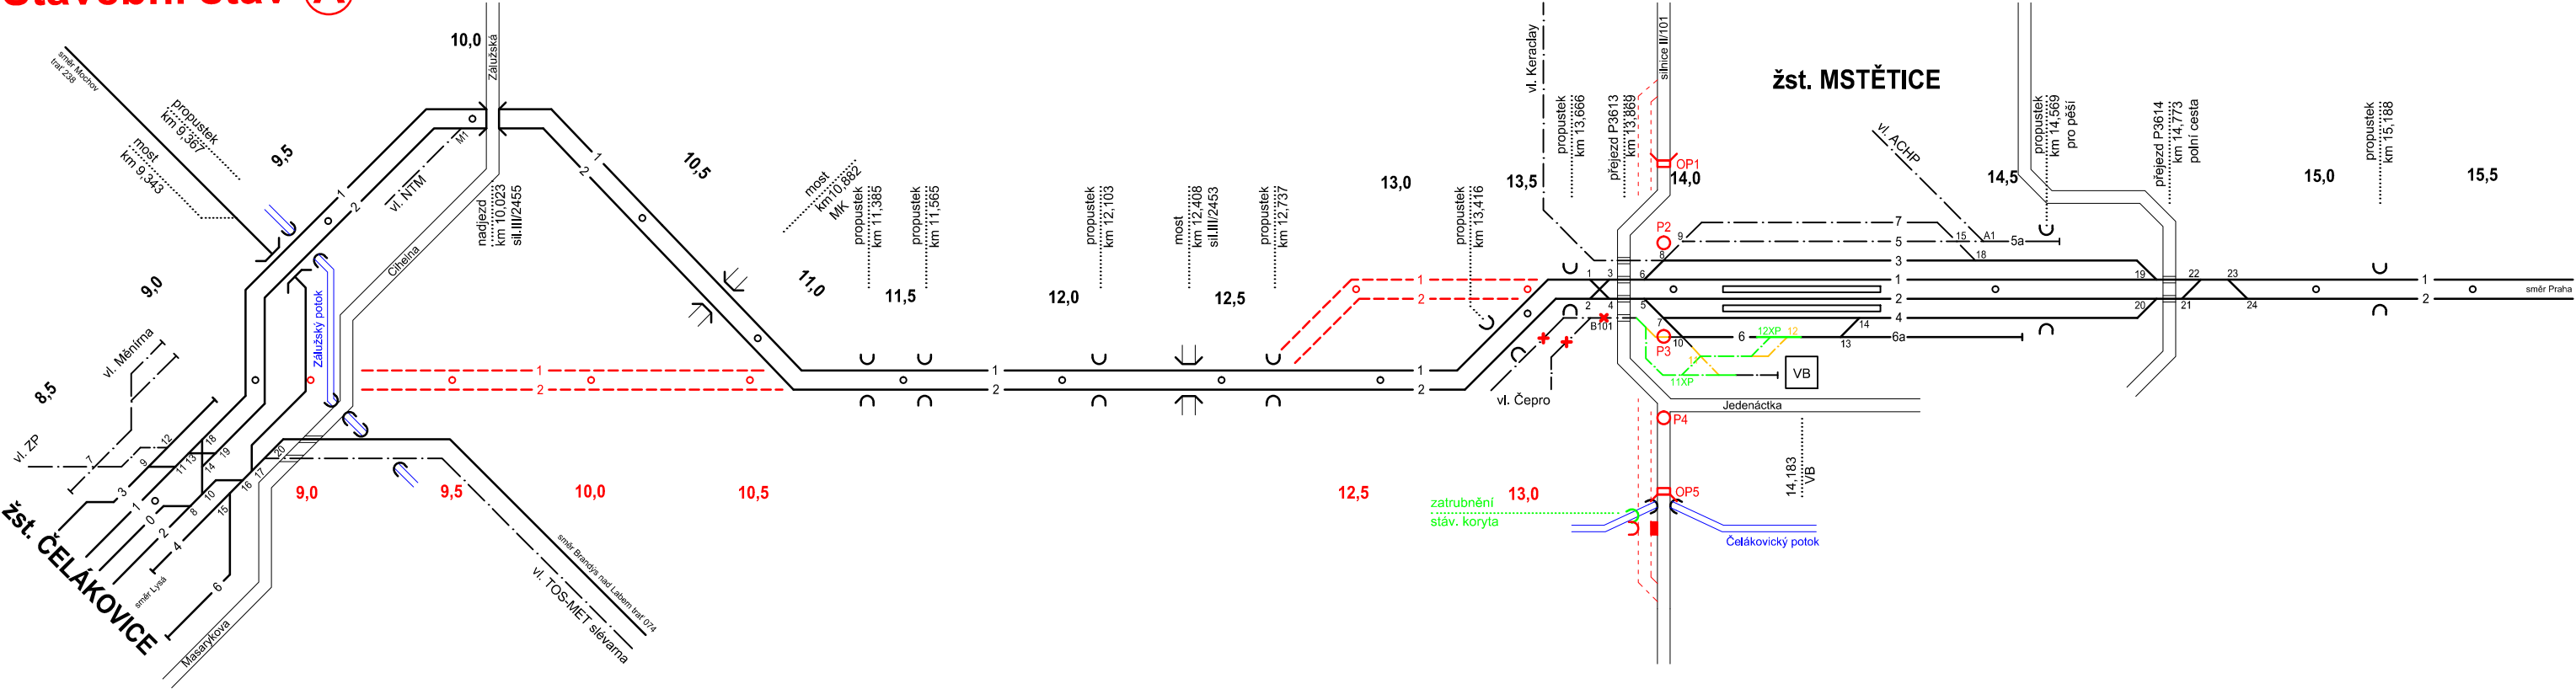


Stavební stav (B)

06.04.-03.05.2020

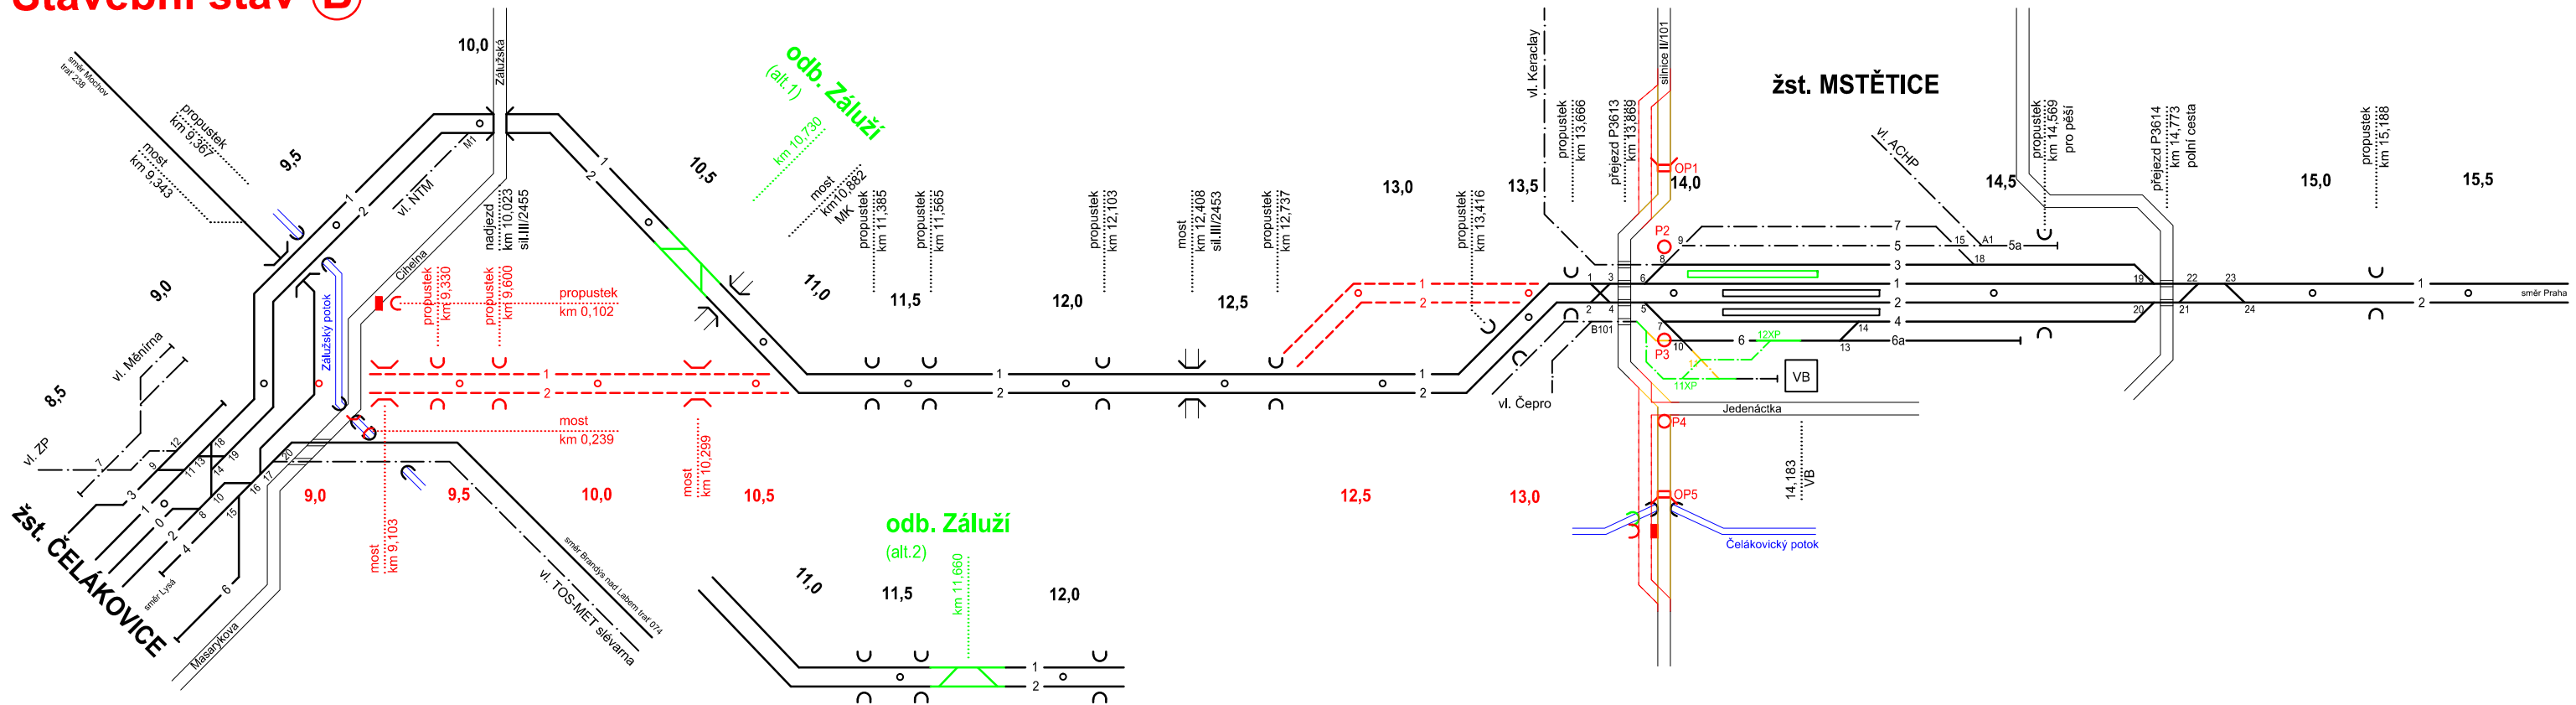

Stavební stav ©


04.05.-14.06.2020

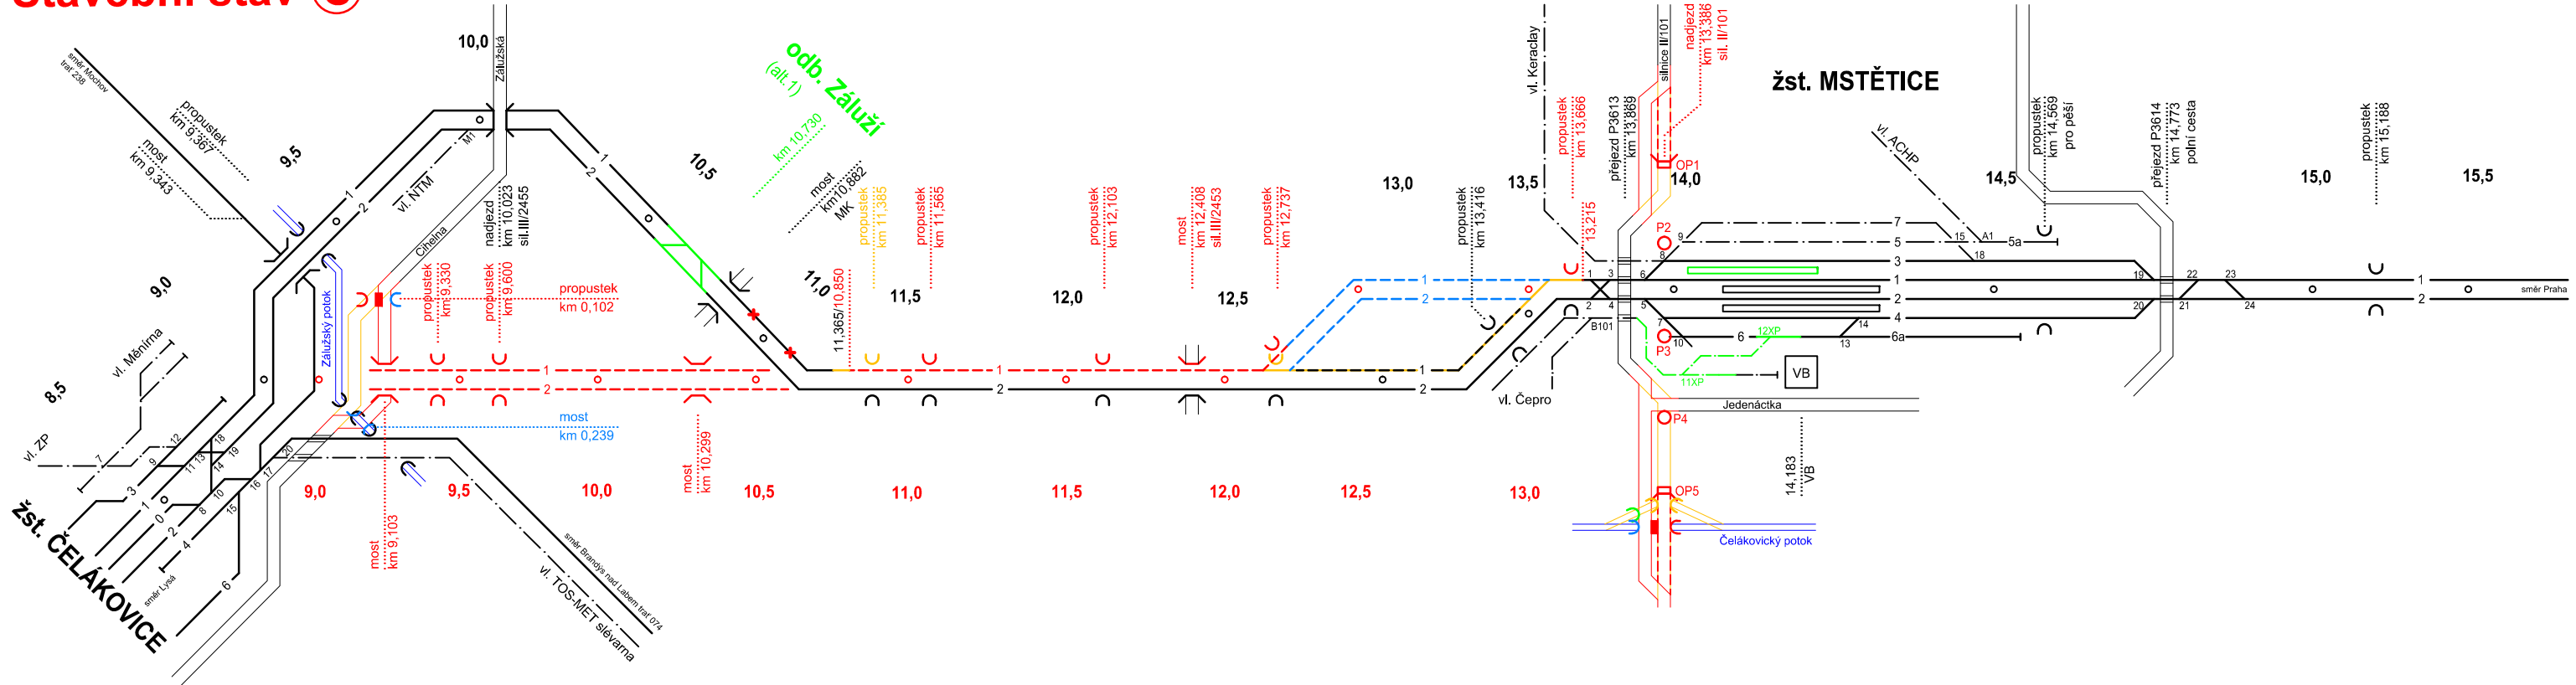

Stavební stav **D**


15.06.-28.06.2020 (stav.úsek 04)

15.06.-12.07.2020 (stav.úsek 05)

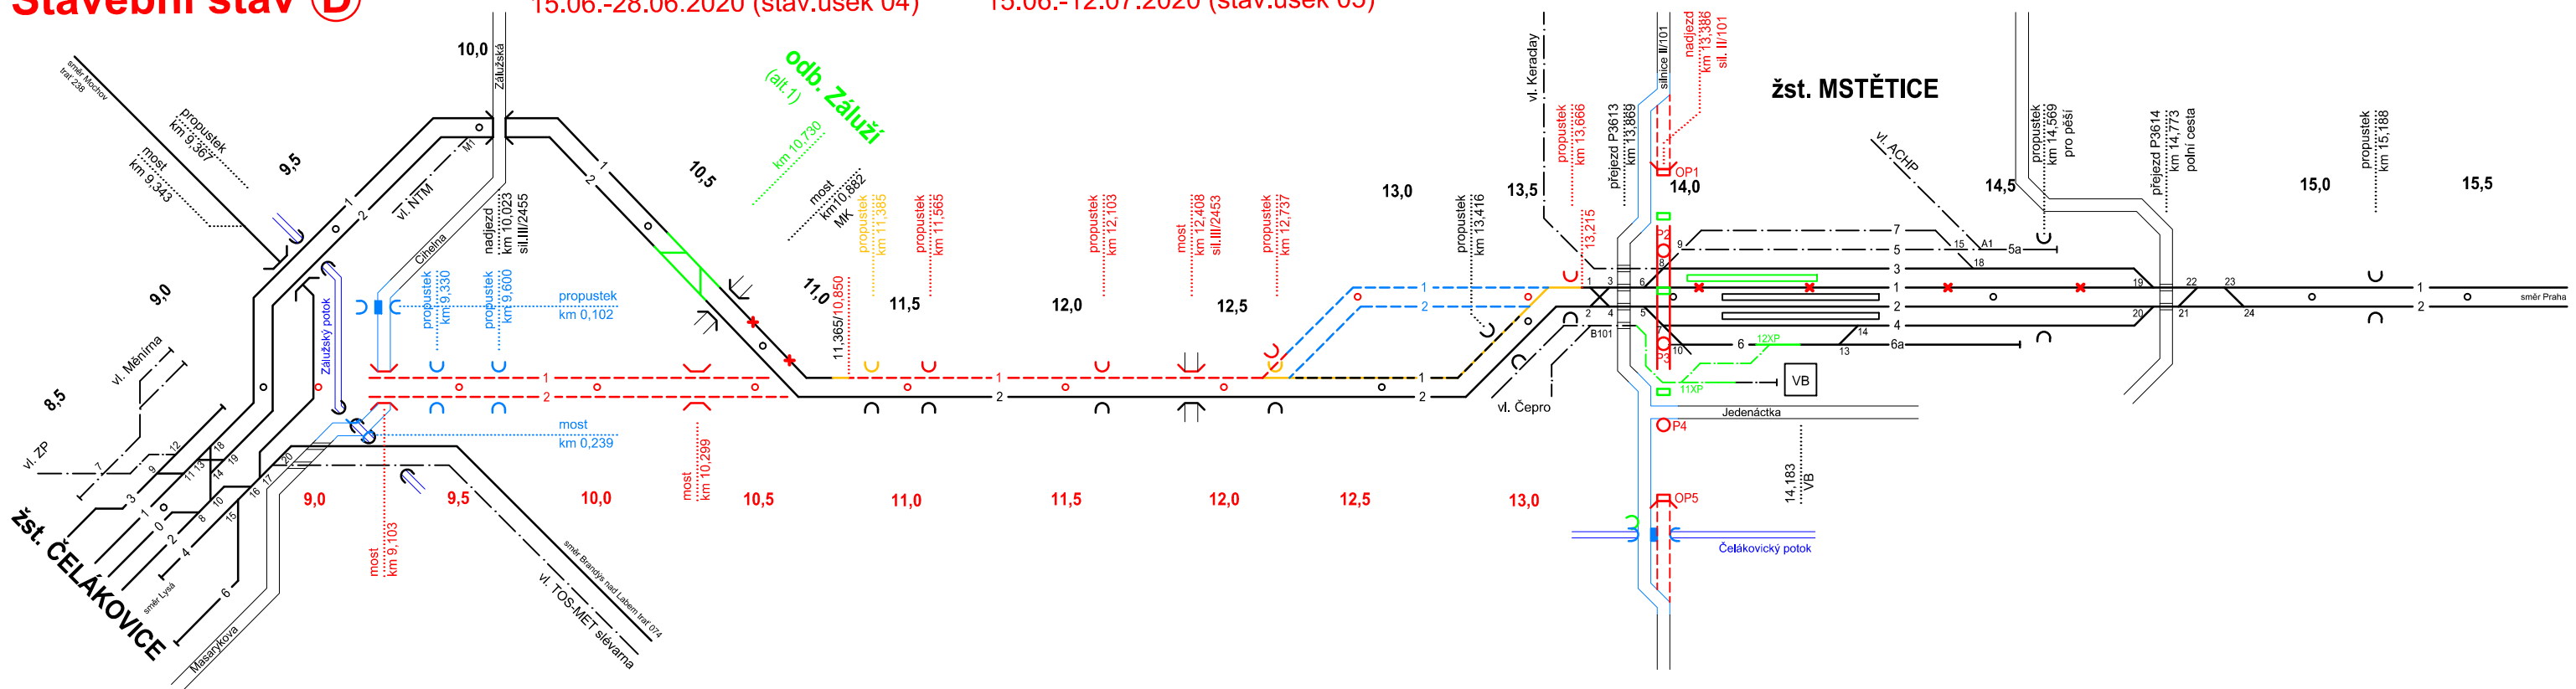**Stavební stav** **E**

29.06.-12.07.2020 (stav.úsek 04)


13.07.-09.08.2020 (stav.úsek 05)

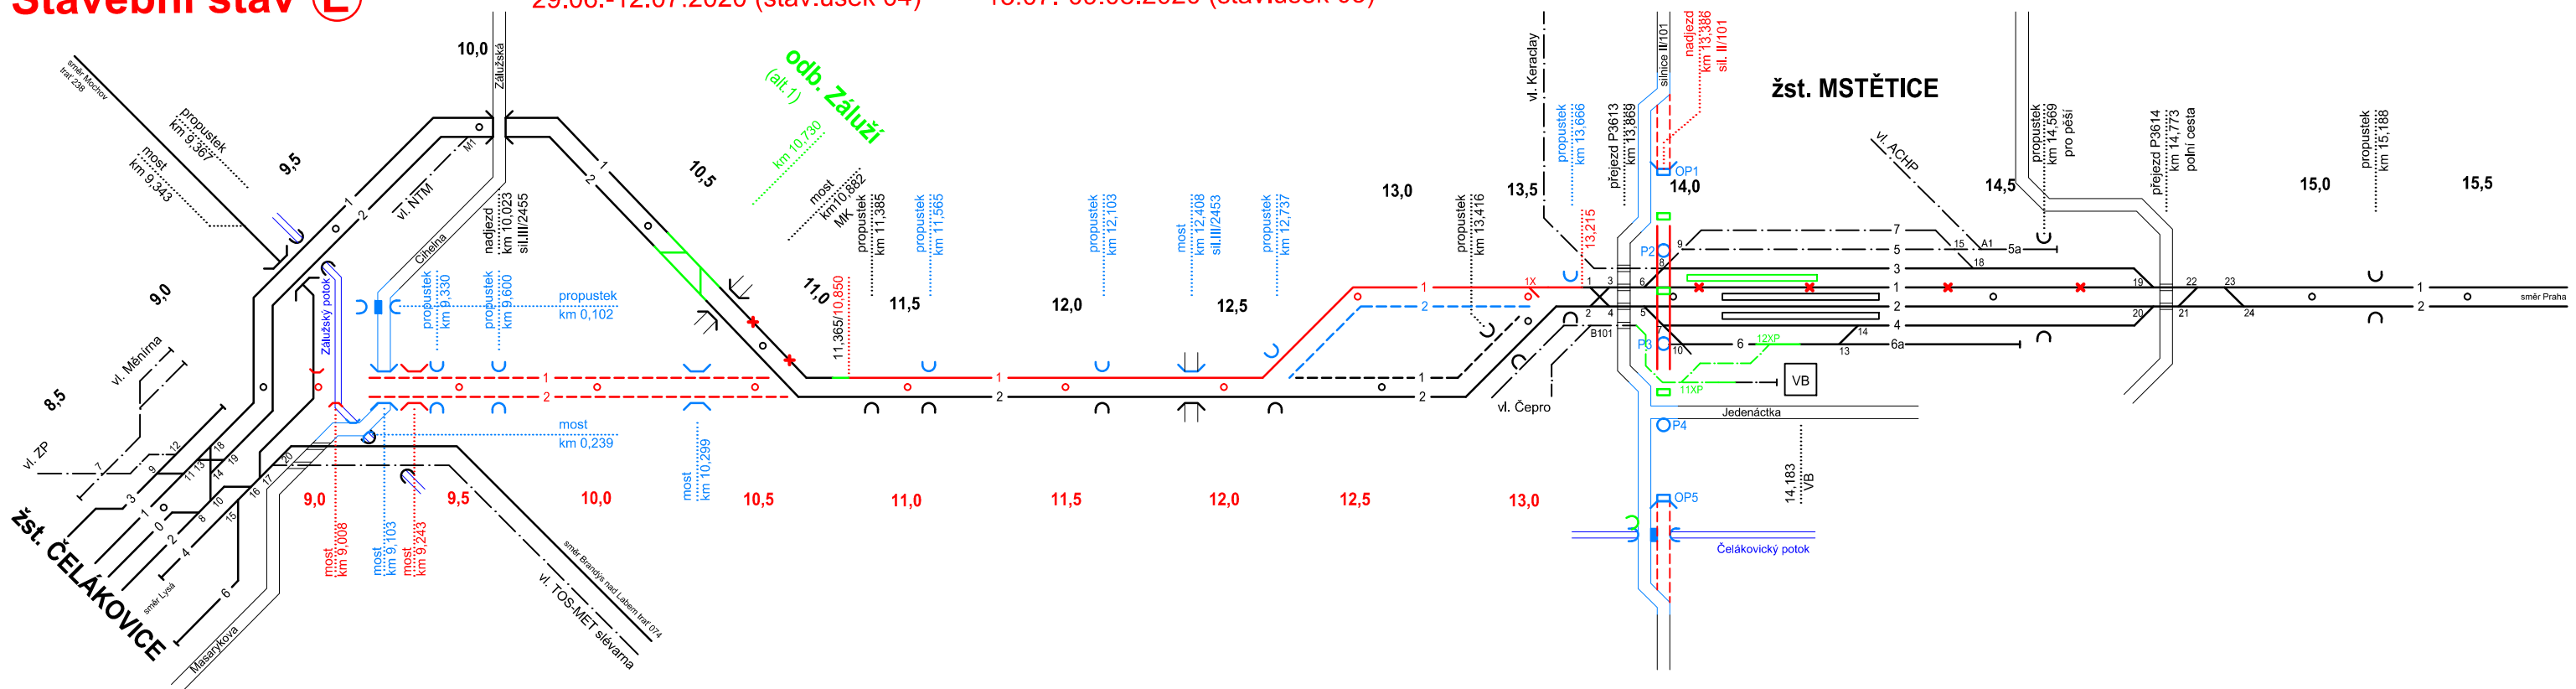

Stavební stav **F**


13.07.-06.09.2020 (stav.úsek 04)

10.08.-06.09.2020 (stav.úsek 05)

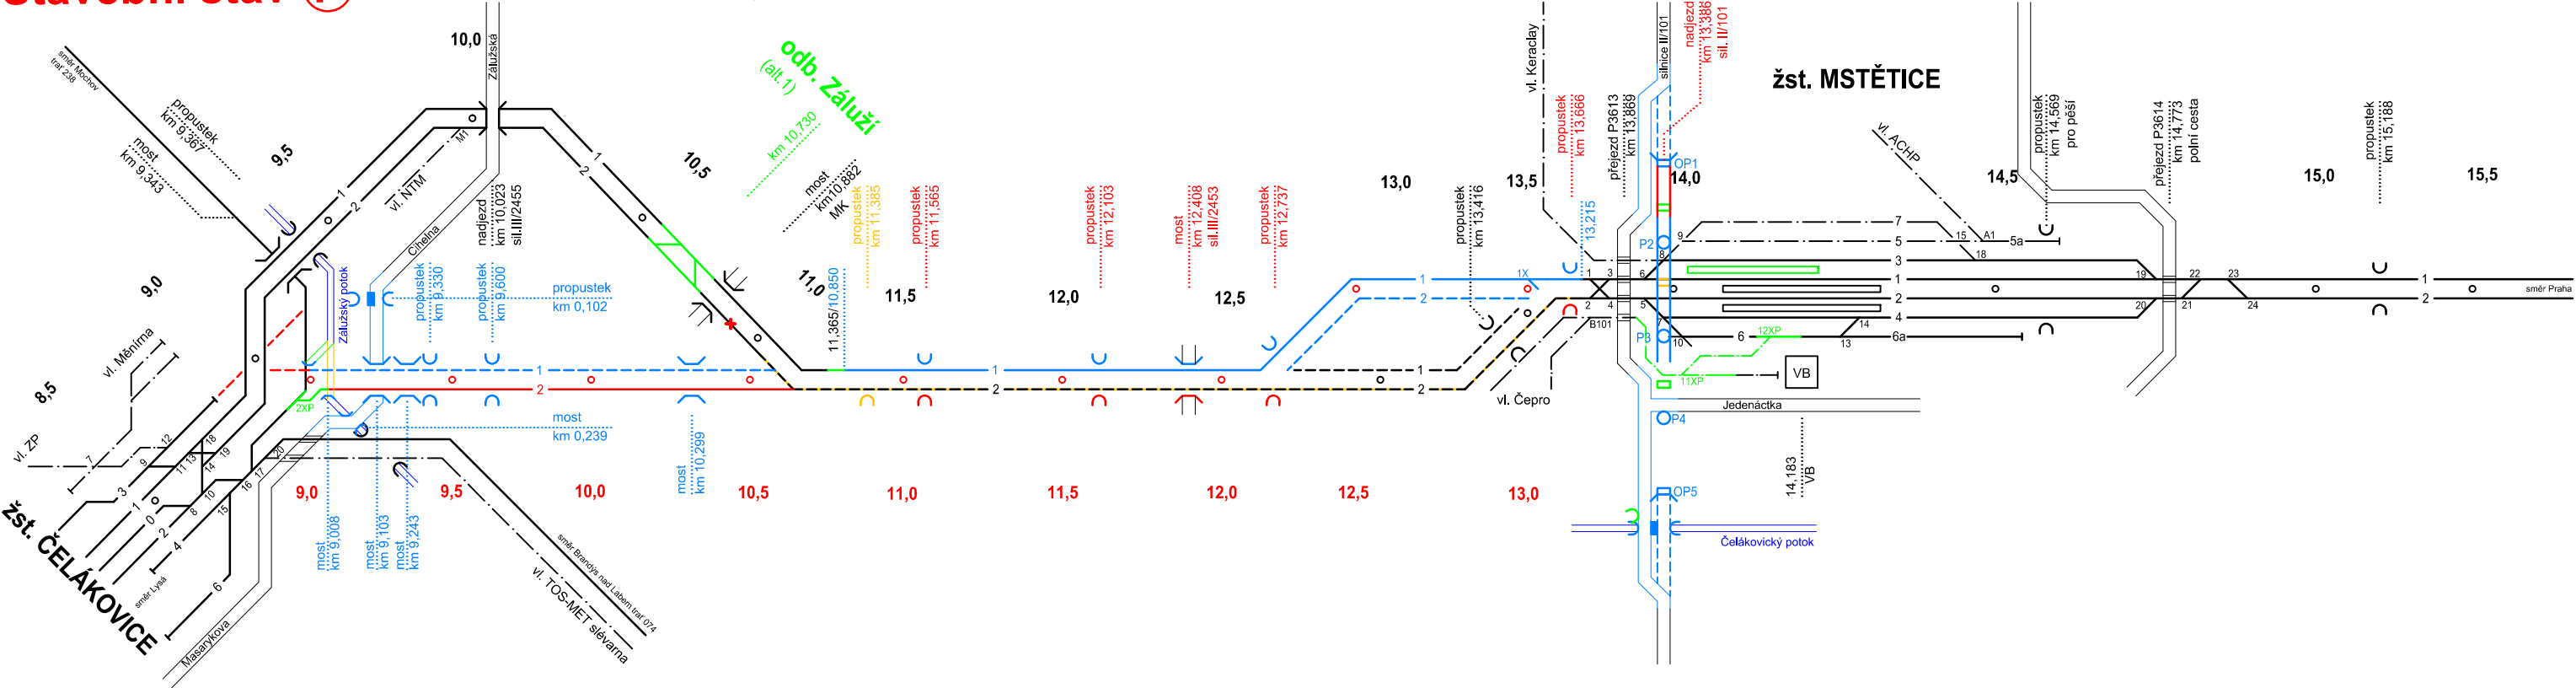


Stavební stav **G**

07.09.-04.10.2020

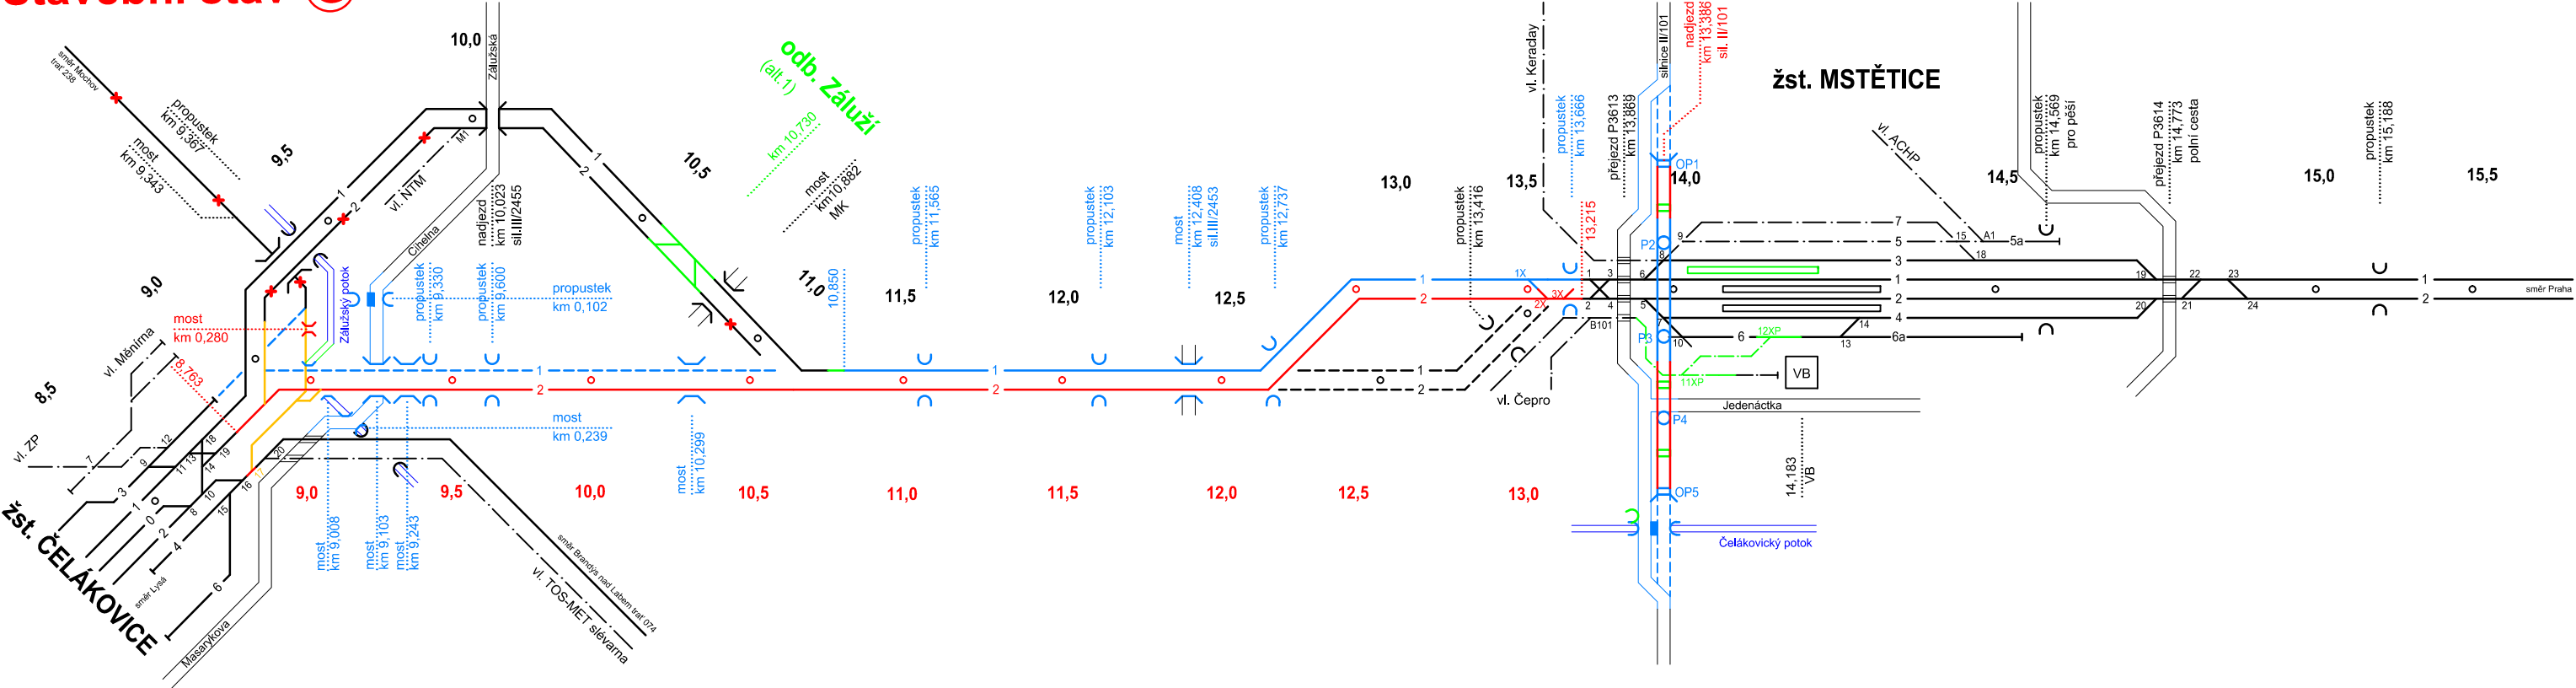


Stavební stav (H)

05.10.-01.11.2020

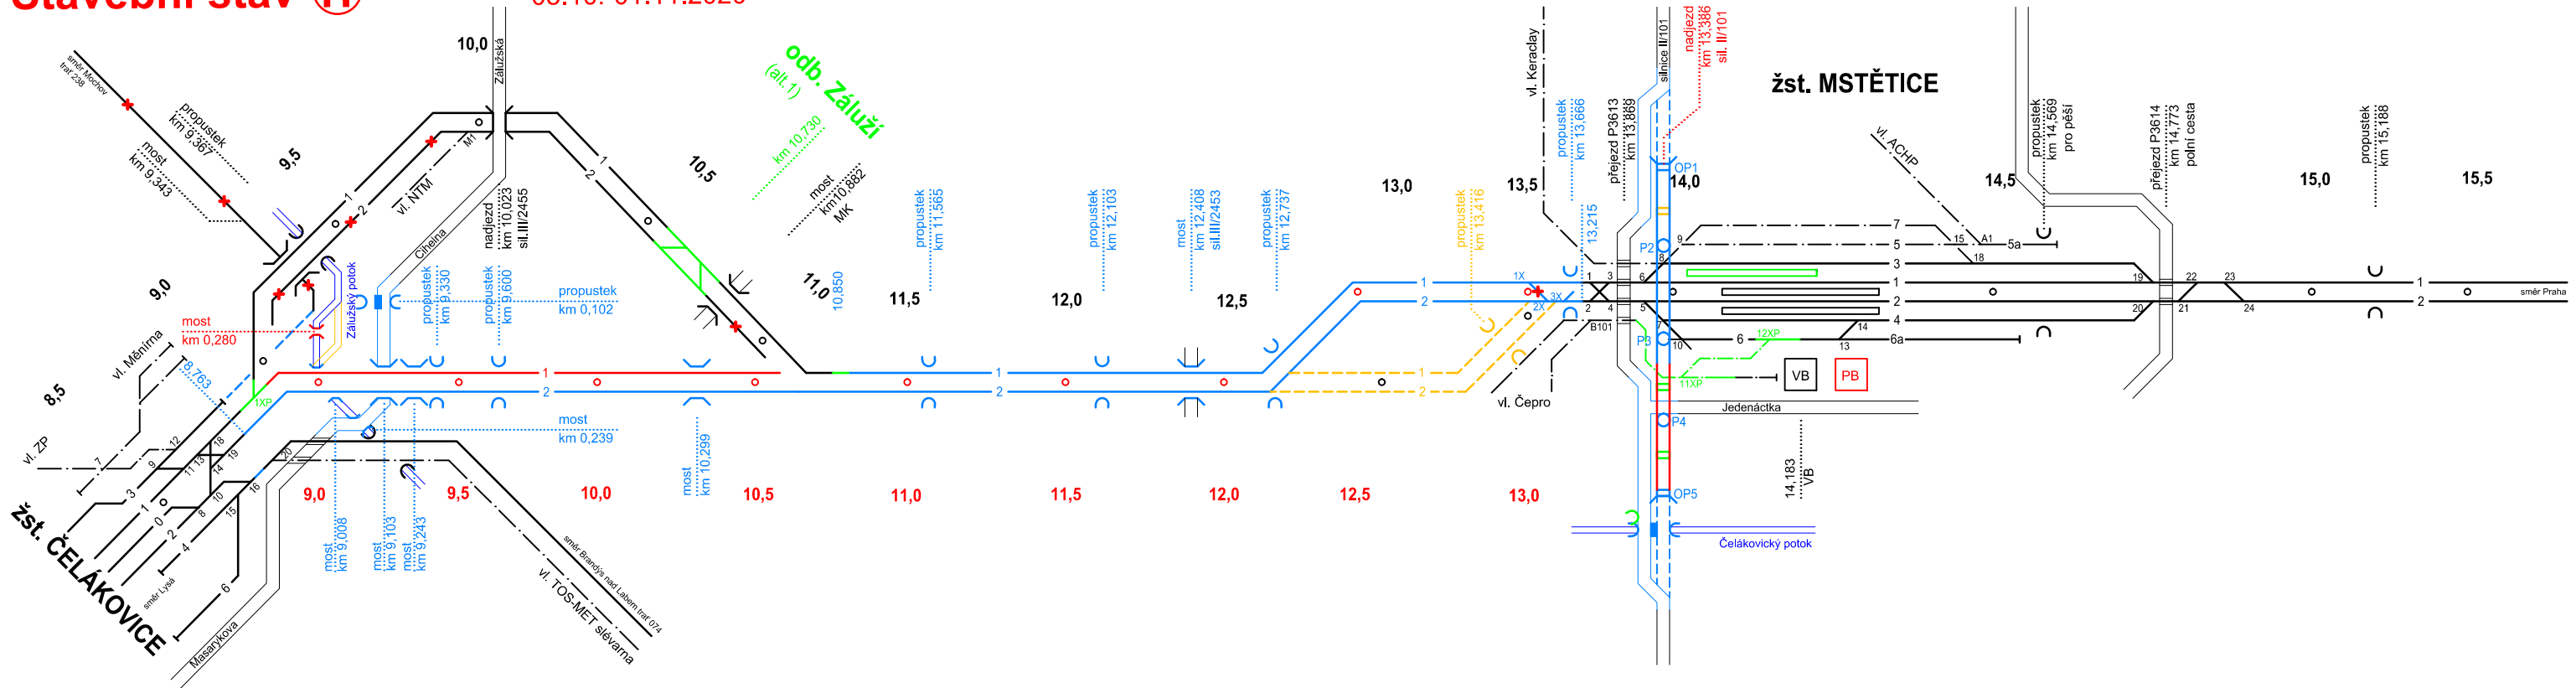

Stavební stav ①


02.11.-29.11.2020

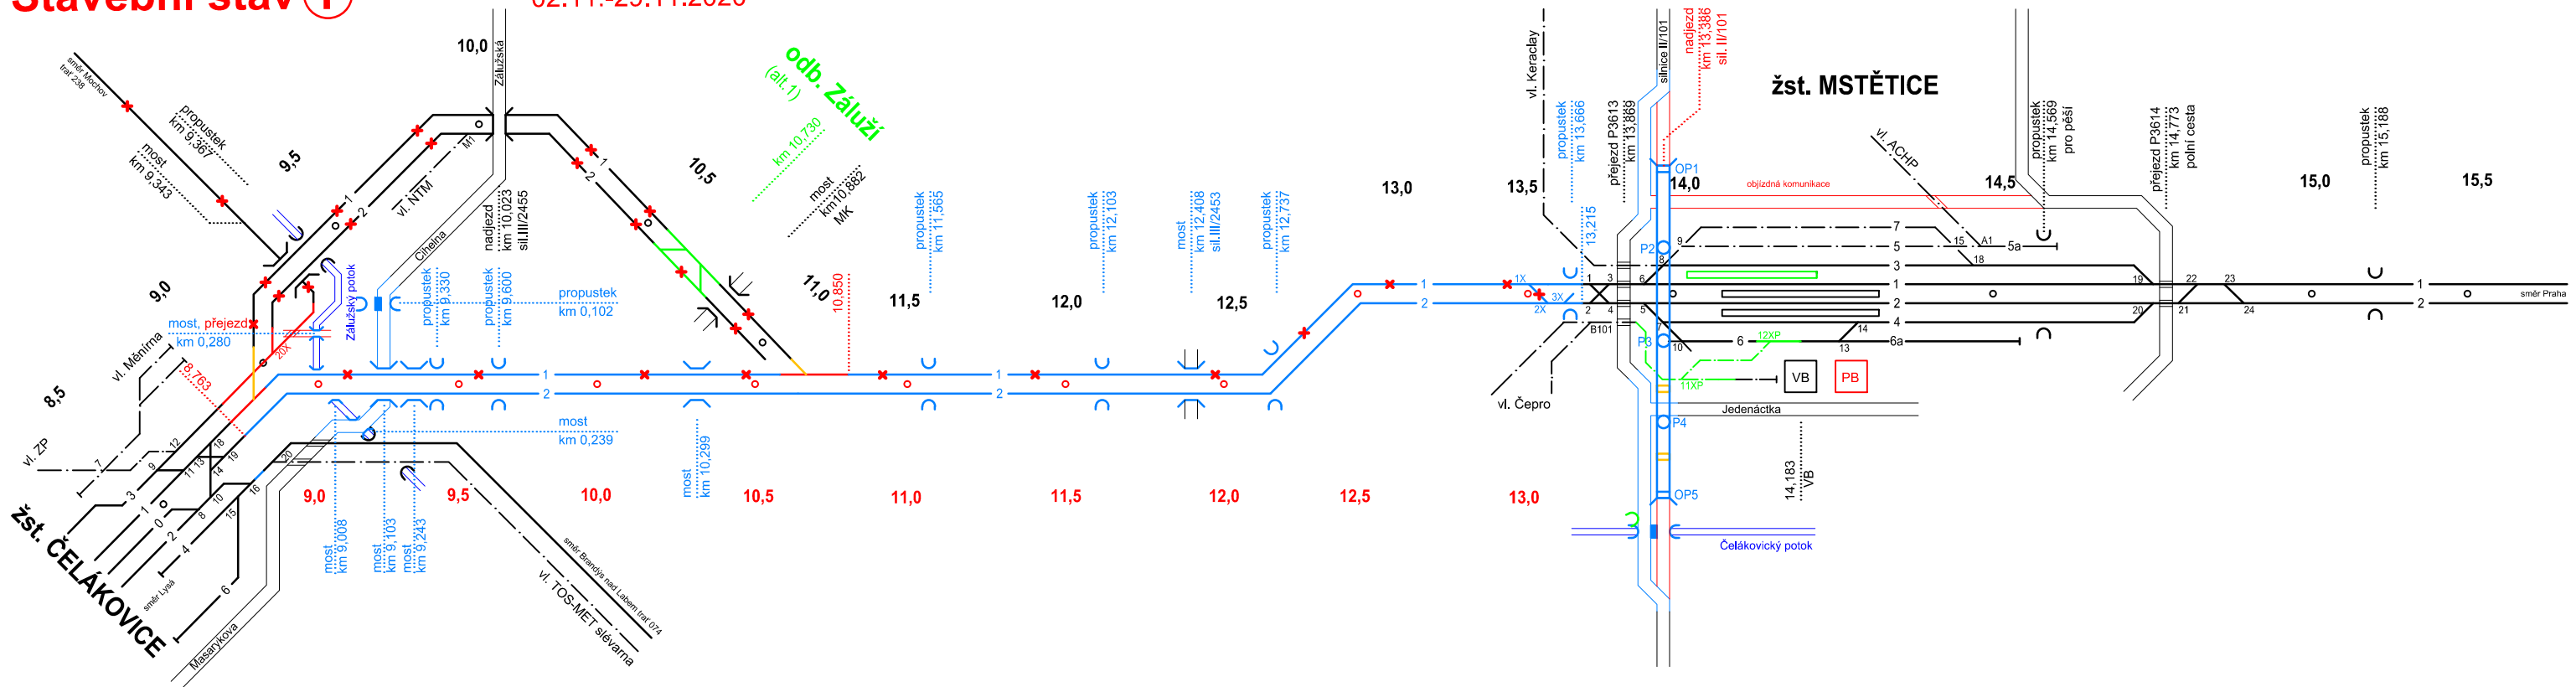

Zimní přestávka 2020/2021

30.11.2020-28.02.2021


Stavební stav J 01.03.-14.03.2021

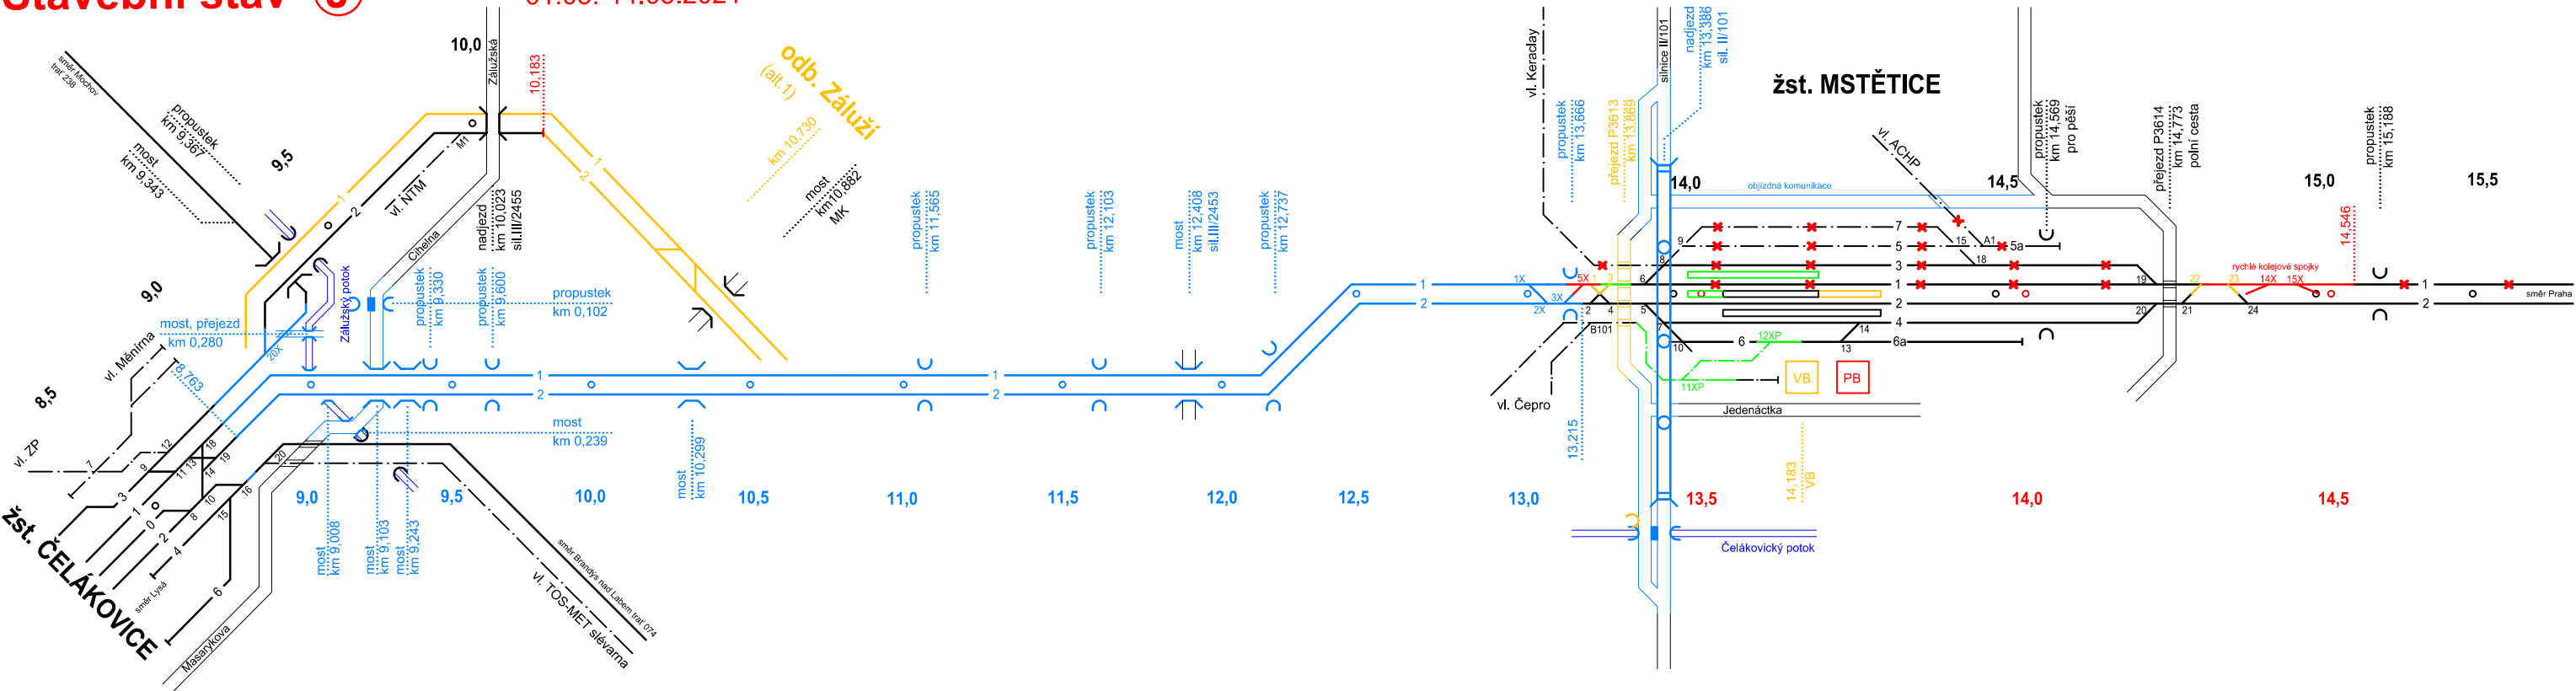

Stavební stav **L**


29.03.-02.05.2021 (stav.úsek 04)

26.03.-25.04.2021 (stav.úsek 05)

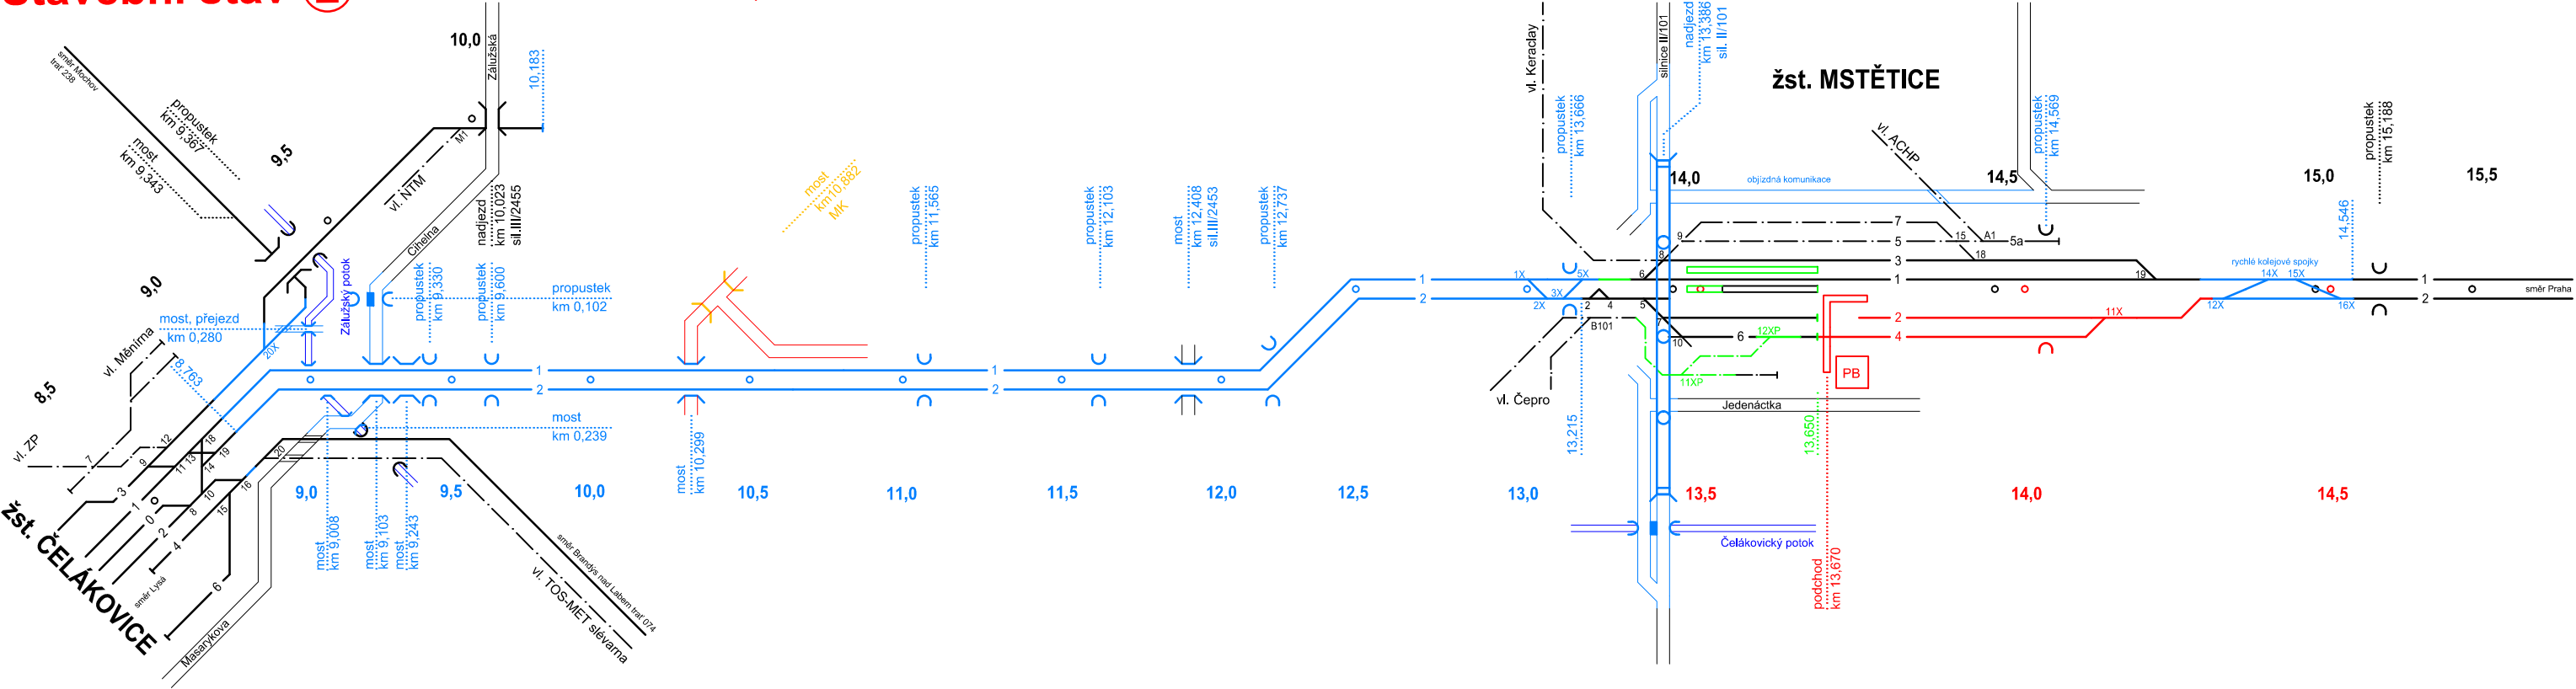


Stavební stav **(N)**

31.05.-13.06.2021 (stav.úsek 05)

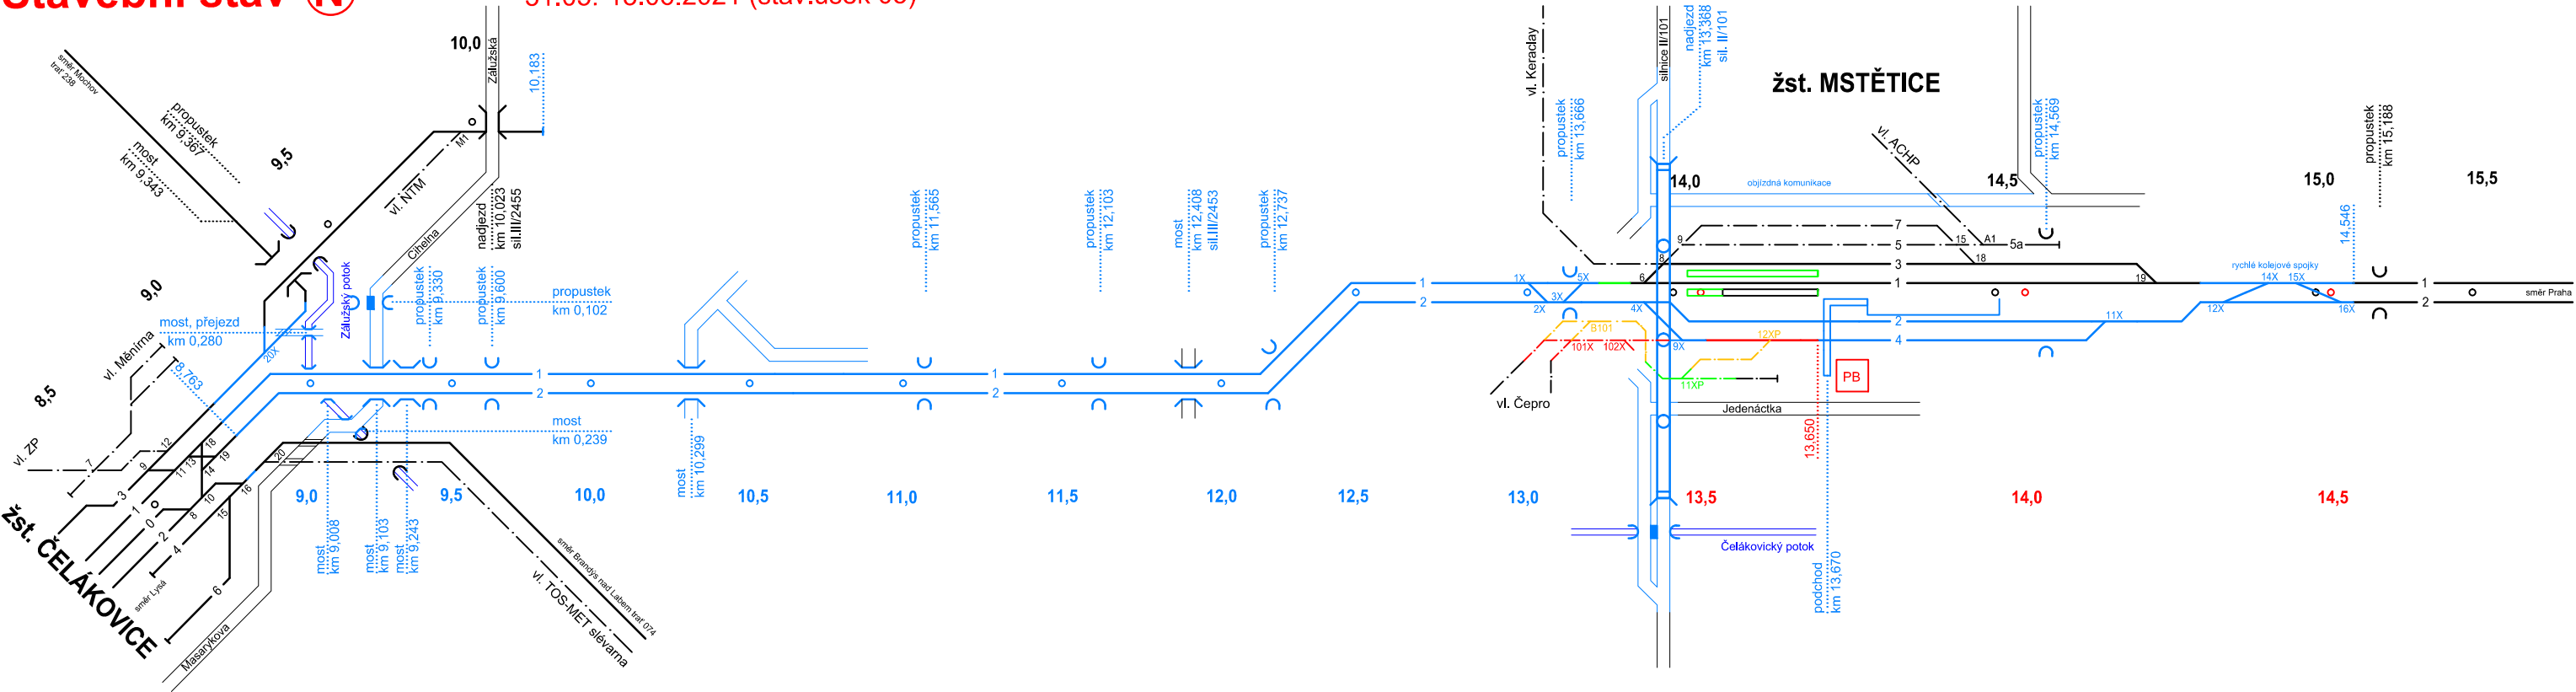

Stavební stav **(O)**


14.06.-01.08.2021 (stav.úsek 05)

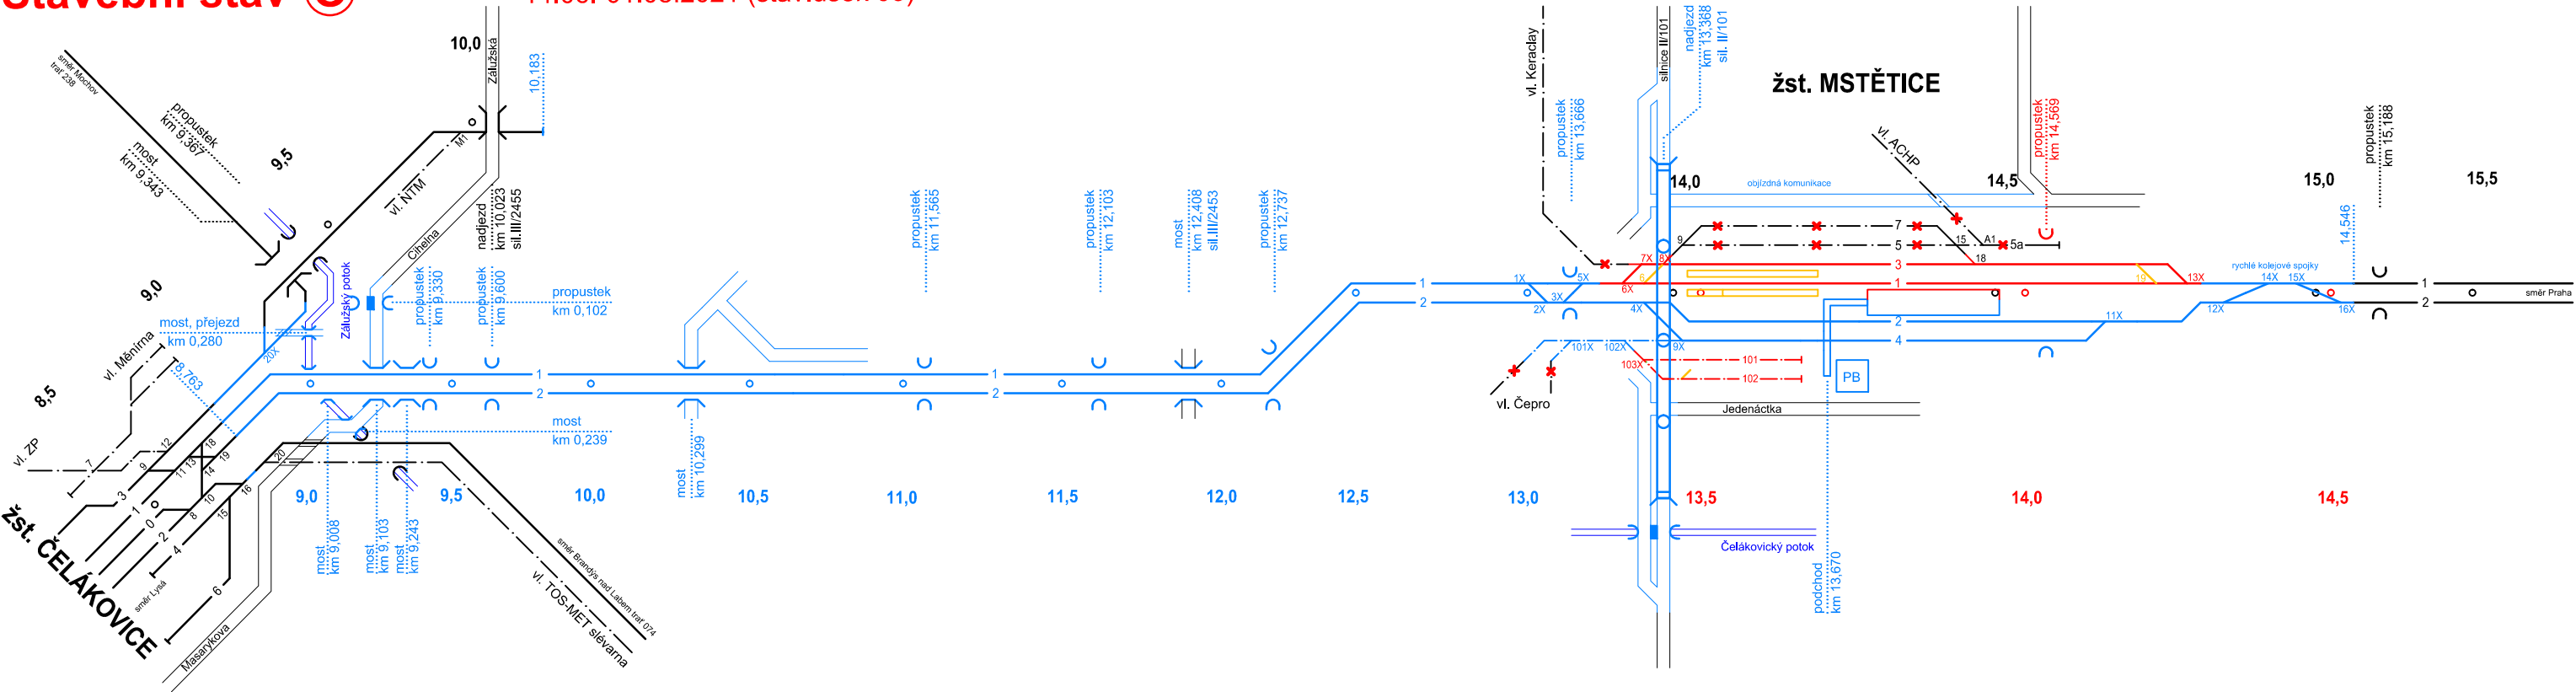

Stavební stav **(P)**

02.08.-29.08.2021 (stav.úsek 05)

Výhledový stav

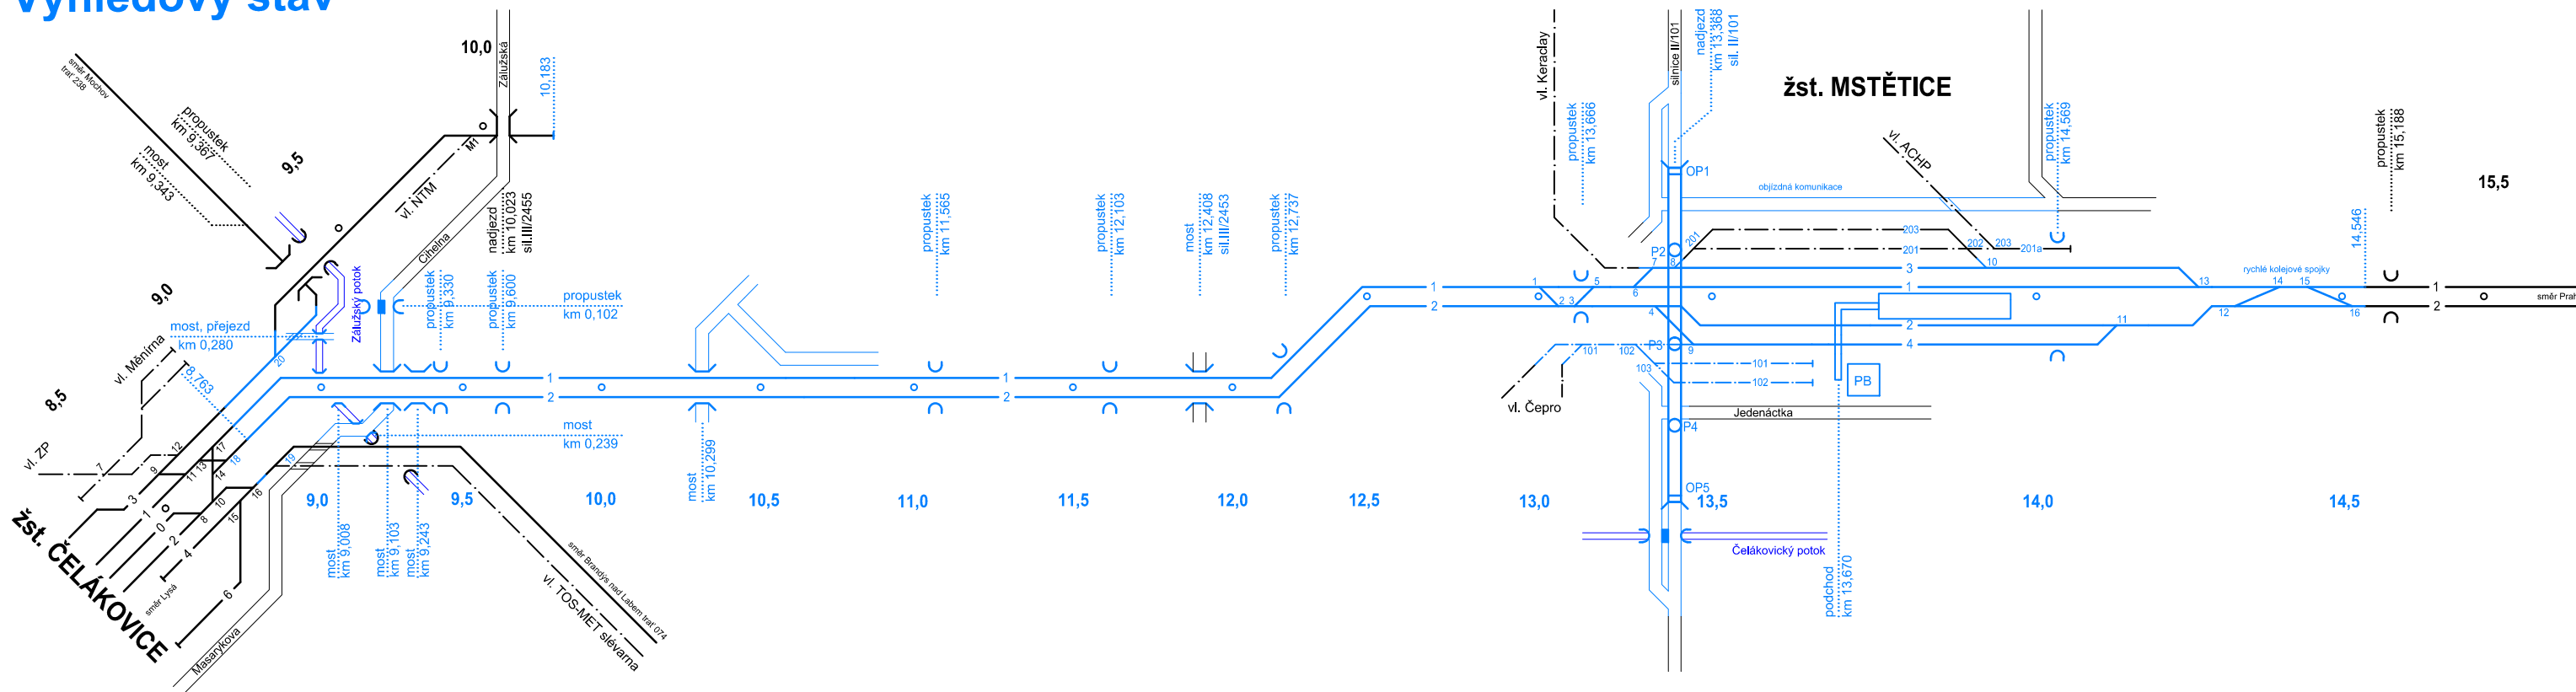

SEZNAM STAVEBNÍCH STAVŮ vč. OBDOBÍ:

Výchozí stav


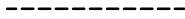









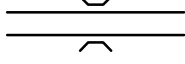
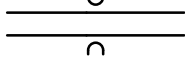
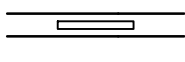
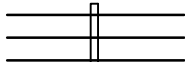
A	02.03.-05.04.2020 (stav.úsek 04)	03.02.-05.04.2020 (stav.úsek 05)
B	06.04.-03.05.2020	
C	04.05.-14.06.2020	
D	15.06.-28.06.2020 (stav.úsek 04)	15.06.-12.07.2020 (stav.úsek 05)
E	29.06.-12.07.2020 (stav.úsek 04)	13.07.-09.08.2020 (stav.úsek 05)
F	13.07.-06.09.2020 (stav.úsek 04)	10.08.-06.09.2020 (stav.úsek 05)
G	07.09.-04.10.2020	
H	05.10.-01.11.2020	
I	02.11.-29.11.2020	

Zimní přestávka 2020/2021 30.11.2020-28.02.2021

J	01.03.-14.03.2021	
K	15.03.-28.03.2021	
L	29.03.-02.05.2021 (stav.úsek 04)	29.03.-25.04.2021 (stav.úsek 05)
M	03.05.-30.05.2021 (stav.úsek 04)	26.04.-30.05.2021 (stav.úsek 05)
N	31.05.-13.06.2021 (stav.úsek 05)	
O	14.06.-01.08.2021 (stav.úsek 05)	
P	02.08.-29.08.2021 (stav.úsek 05)	

Výhledový stav

LEGENDA:

	stávající koleje, zařízení a objekty
	stávající žel. spodek
	vlečkové koleje
	kolej bez provozu
	rušené koleje a objekty
	koleje a objekty ve stavbě
	žel. spodek ve stavbě
	provizorní kolej
	dokončený žel. svršek a objekty
	dokončený žel. spodek
	úrovňový přejezd
	most
	propustek
	nástupiště
	podchod