



Blokové schéma IZ

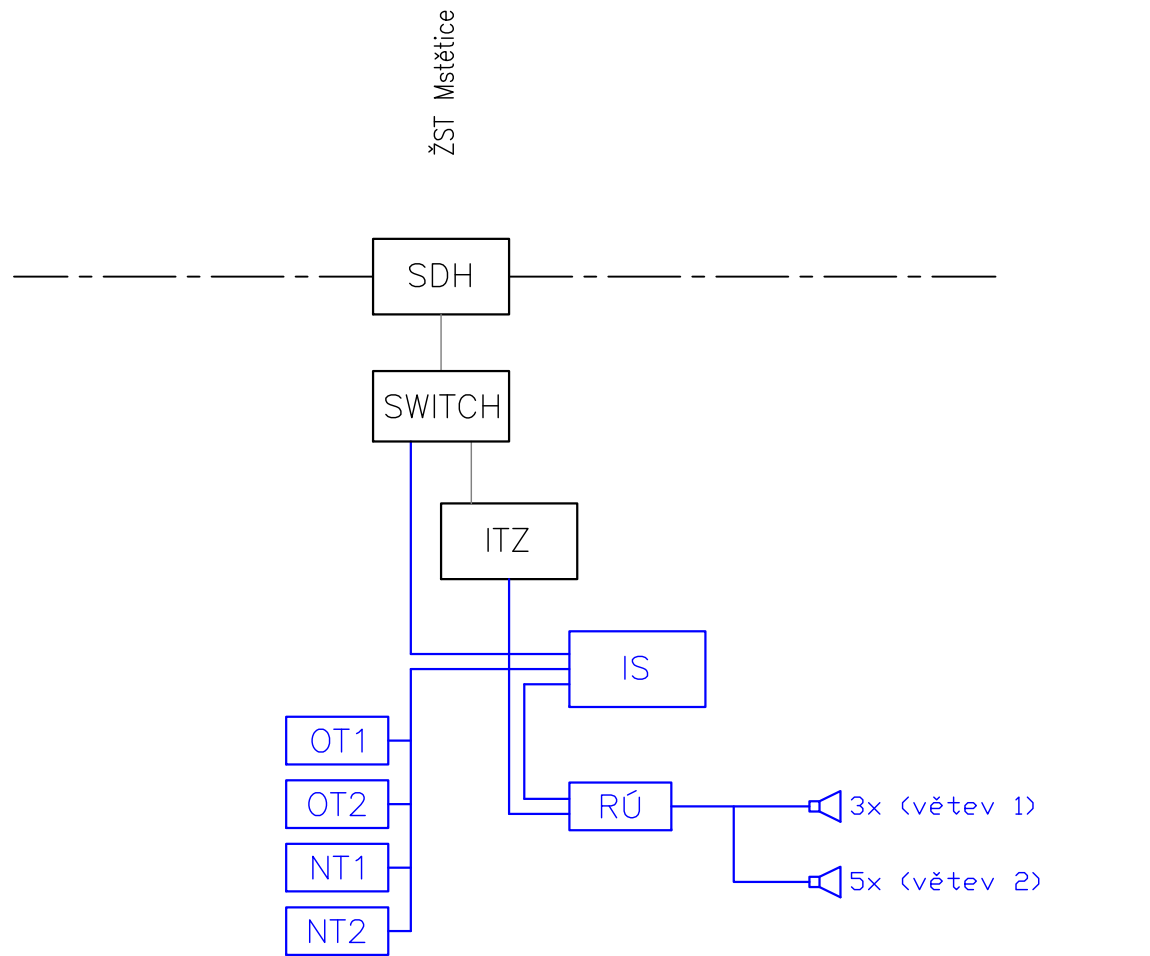

Legenda:

- Switch - datový přepínač ethernet s optickým rozhraním
SDH - přenosový systém SDH
ITZ - integrované telefonní zařízení
IS - informační systém hlasový a vizuální
NT - nástupištní tabule oboustranná + hlasový modul pro nevidomé
OT - odjezdová tabule oboustranná + hlasový modul pro nevidomé
RÚ - rozhlasová ústředna s IP rozhraním
Zařízení obsažené v části D.2.3

ŽST Mstětice
(rozmístění prvků IZ)

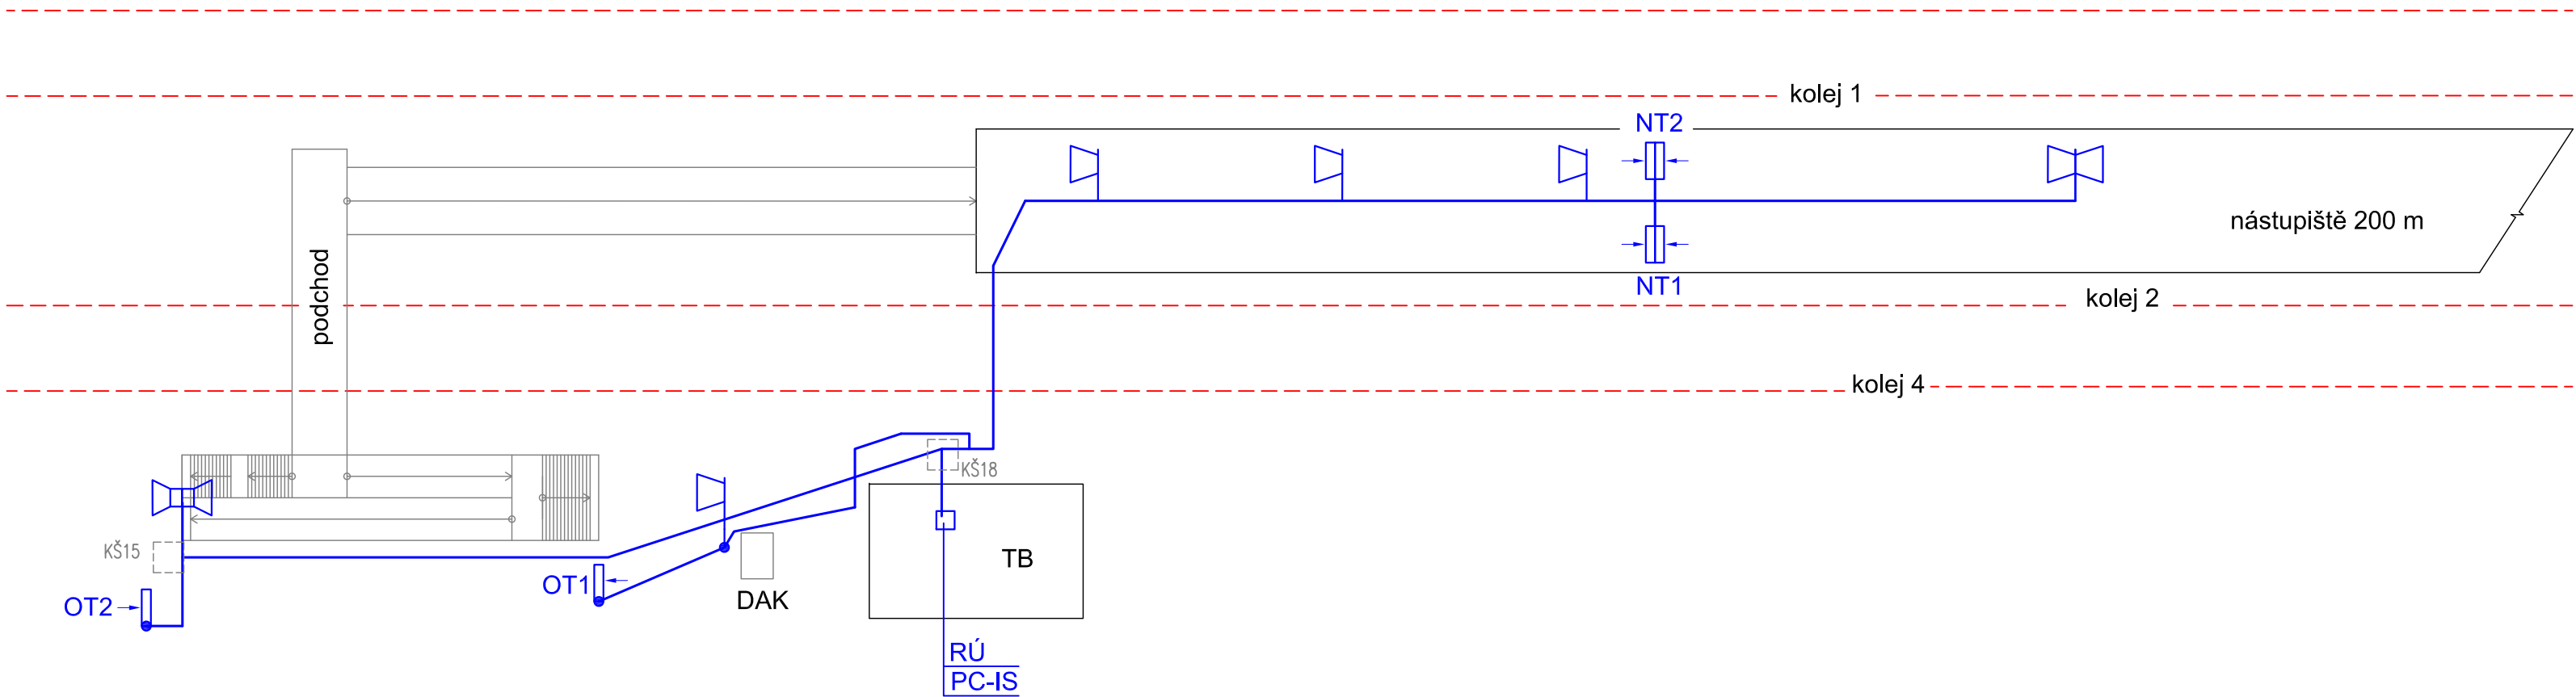


PLATÍ PRO : PS 05-02-22, PS 05-02-23

ZAPRACOVÁNÍ PŘÍPOMÍNEK 02/2016


Souřadnicový systém S-JTSK
Výškový systém Bpv

| | | | | |
|--------|--------------|--------|----------|---------|
| | | | | |
| | | | | |
| Změna: | Název změny: | Datum: | Provedl: | Podpis: |



| | | |
|--|--|--|
| Investor, objednatel:  Správa železniční dopravní cesty | Správa železniční dopravní cesty, státní organizace Dlážděná 1003/7 110 00 Praha 1 | Kontaktní adresa: Správa železniční dopravní cesty, s.o. Stavební správa západ Sokolovská 278/1955, 190 00 Praha 9 |
|--|--|--|

| | |
|--|---------------------------------------|
| Zhotovitel částí dokumentace:  Signal Projekt, s.r.o. Videňská 55, 639 00 Brno | tel.: 545 240 617 fax: 543 331 046 |
|--|---------------------------------------|

| | | |
|--|---|-----------------|
| METROPROJEKT Praha a.s. nám. I. P. Pavlova 2/1786 120 00 Praha 2 generální ředitel: Ing. David Krása tel.: +420 296 154 105 www.metroprojekt.cz info@metroprojekt.cz |  | Souprava číslo: |
|--|---|-----------------|

| | |
|---|---|
| HIP: Ing. Jaroslav Janeček tel.: +420 296 154 302 Stupeň: PD (DUR) | Podpis:  Název a účel díla: Optimalizace trat'ového úseku Čelákovice (mimo) - Mstětice (včetně) |
|---|---|

| | | |
|--|---|-------------------|
| Zpracovatelský útvar: 221 - Ostrava, sděl.odd. tel.: 597 081 433 Vedoucí útvaru: Ing. Antonín Pieter | Název části díla: TECHNOLOGICKÁ ČÁST ŽELEZNIČNÍ SDĚLOVACÍ ZAŘÍZENÍ INFORMAČNÍ ZAŘÍZENÍ | D D.2 D.2.3 |
|--|---|-------------------|
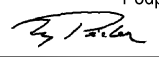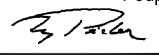
| | | |
|--|---|---------------|
| Odpovědný projektant: Ing. Antonín Pieter | Podpis:  Název přílohy: Schéma informačního zařízení | Změna: 000 |
| Vypracoval: Ing. Antonín Pieter | Podpis:  Číslo příl.: 007 | |
| Skart. znak: V20/2036 Počet formátů: 4 x A4 | Datum: 02/2016 Měřítko: - IČD: 15 6590 04 02 03 00 | |