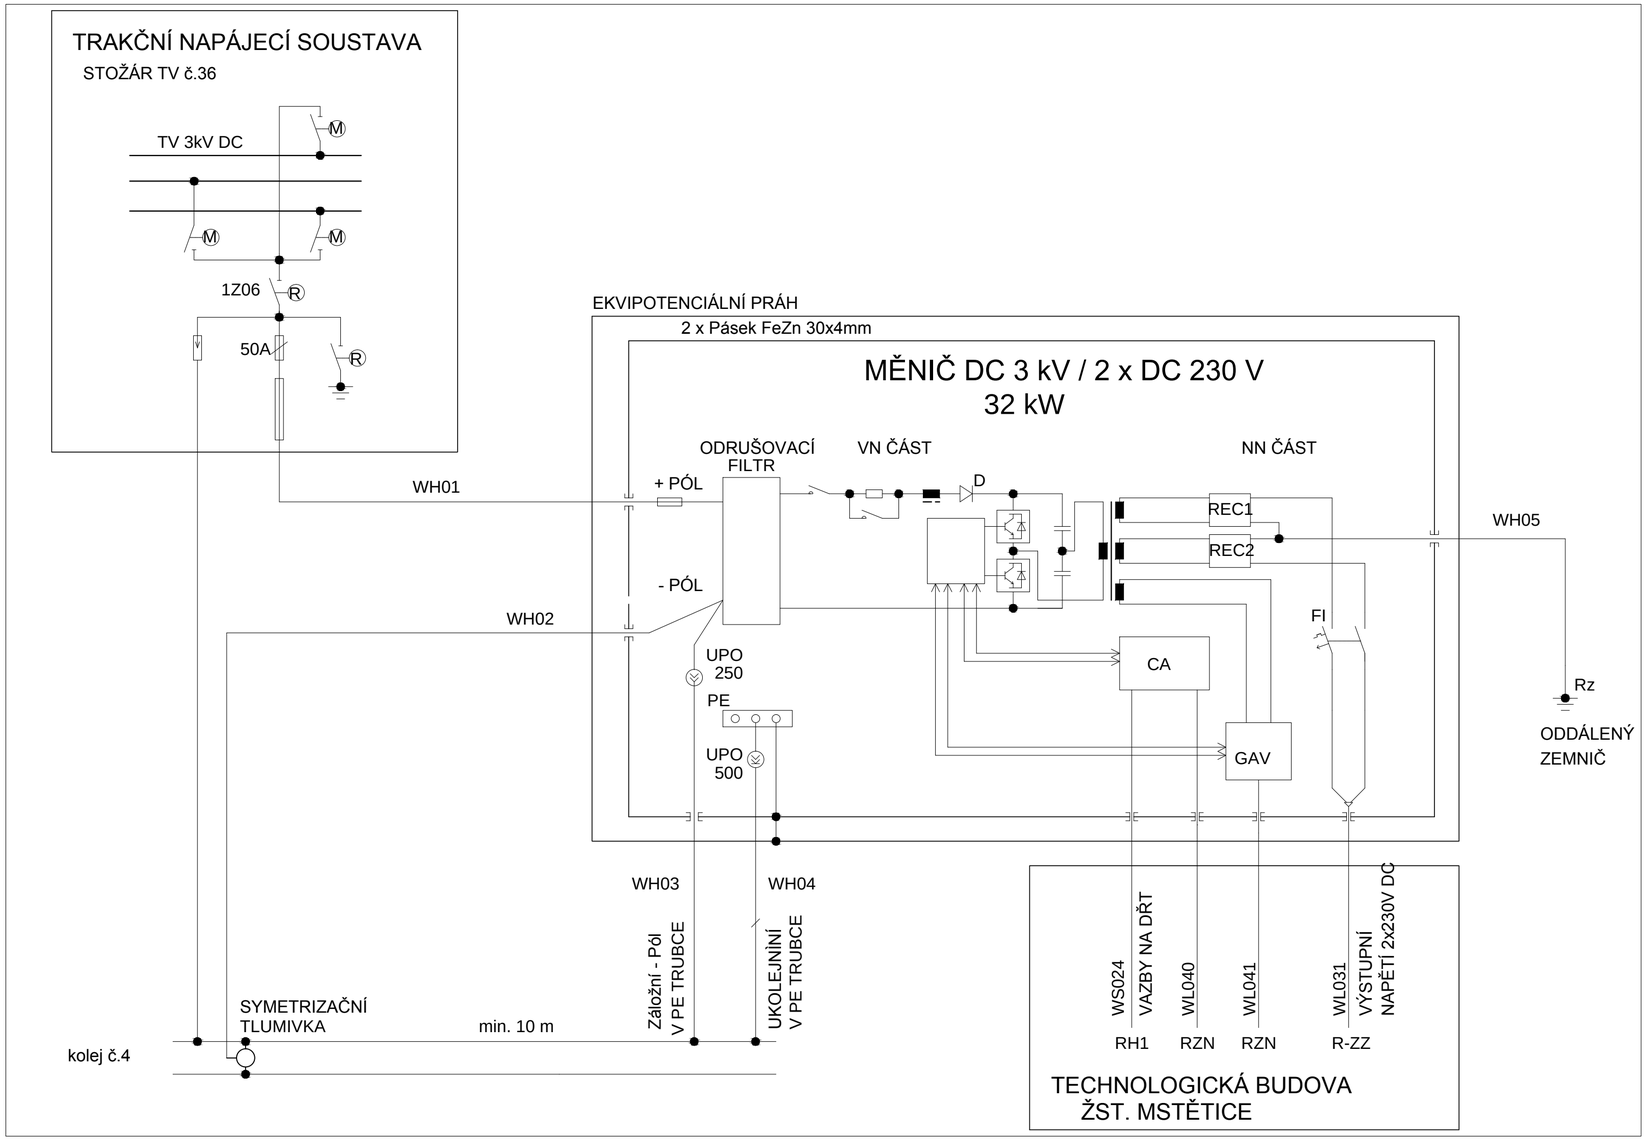

ZAPRACOVÁNÍ PŘIPOMÍNEK 02/2016

Souřadnicový systém S-JTSK
Výškový systém Bpv

Změna:	Název změny:	Datum:	Provedl:	Podpis:

Investor, objednatel:
Správa železniční dopravní cesty, státní organizace
Dlážděná 1003/7
110 00 Praha 1

Kontaktní adresa:
Správa železniční dopravní cesty, s.o.
Stavební správa západ
Sokolovská 278/1955,
190 00 Praha 9

METROPROJEKT Praha a.s.
nám. I. P. Pavlova 2/1786
120 00 Praha 2
generální ředitel: Ing. David Krása
tel.: +420 296 154 105
www.metroprojekt.cz
info@metroprojekt.cz

METROPROJEKT

Souprava číslo:

HIP: **Ing. Jaroslav Janeček** Podpis:
tel.: **+420 296 154 302**
Stupeň: **PD (DUR)**

Název a účel díla:
Optimalizace traťového úseku Čelákovice (mimo) - Mstětice (včetně)

Zpracovatelský útvar: **S71**
tel.: **+420 296 154 325**
Vedoucí útvaru: **Ing. Tomáš MACH** Podpis:

Název části díla:
Technologická část
Silnoproudá technologie včetně DŘT
Napájení zabezpečovacích a sdělovacích zařízení z trakčního vedení
PS 05-03-11 žst. Mstětice, měnič pro napájení zabezpečovacího zařízení

D.
D.3
D.3.8
D.3.8.1

Odpovědný projektant: **Ing. Václav MISÁREK** Podpis:
Vypracoval: **Ing. Václav MISÁREK** Podpis:
Skart. znak: **V20/2037** Datum: **02/2016**
Počet formátů: **3xA4** Měřítko: **-----**

Název přílohy:
PŘEHLEDOVÉ SCHÉMA NAPÁJENÍ

Změna: **000**
Číslo příl.: **003**

IČD: **15 6590 04 03 08 01**