


- POZNÁMKY
- 1) KÓTY JSOU UVEDENY V MILIMETRECH
- 2) STAVEBNÍ ČÁST JE ŘEŠENA V SMOSTATNÉM STAVEBNÍM OBJEKTU SO 05-40-02 žst. Mstětice, provozní budova

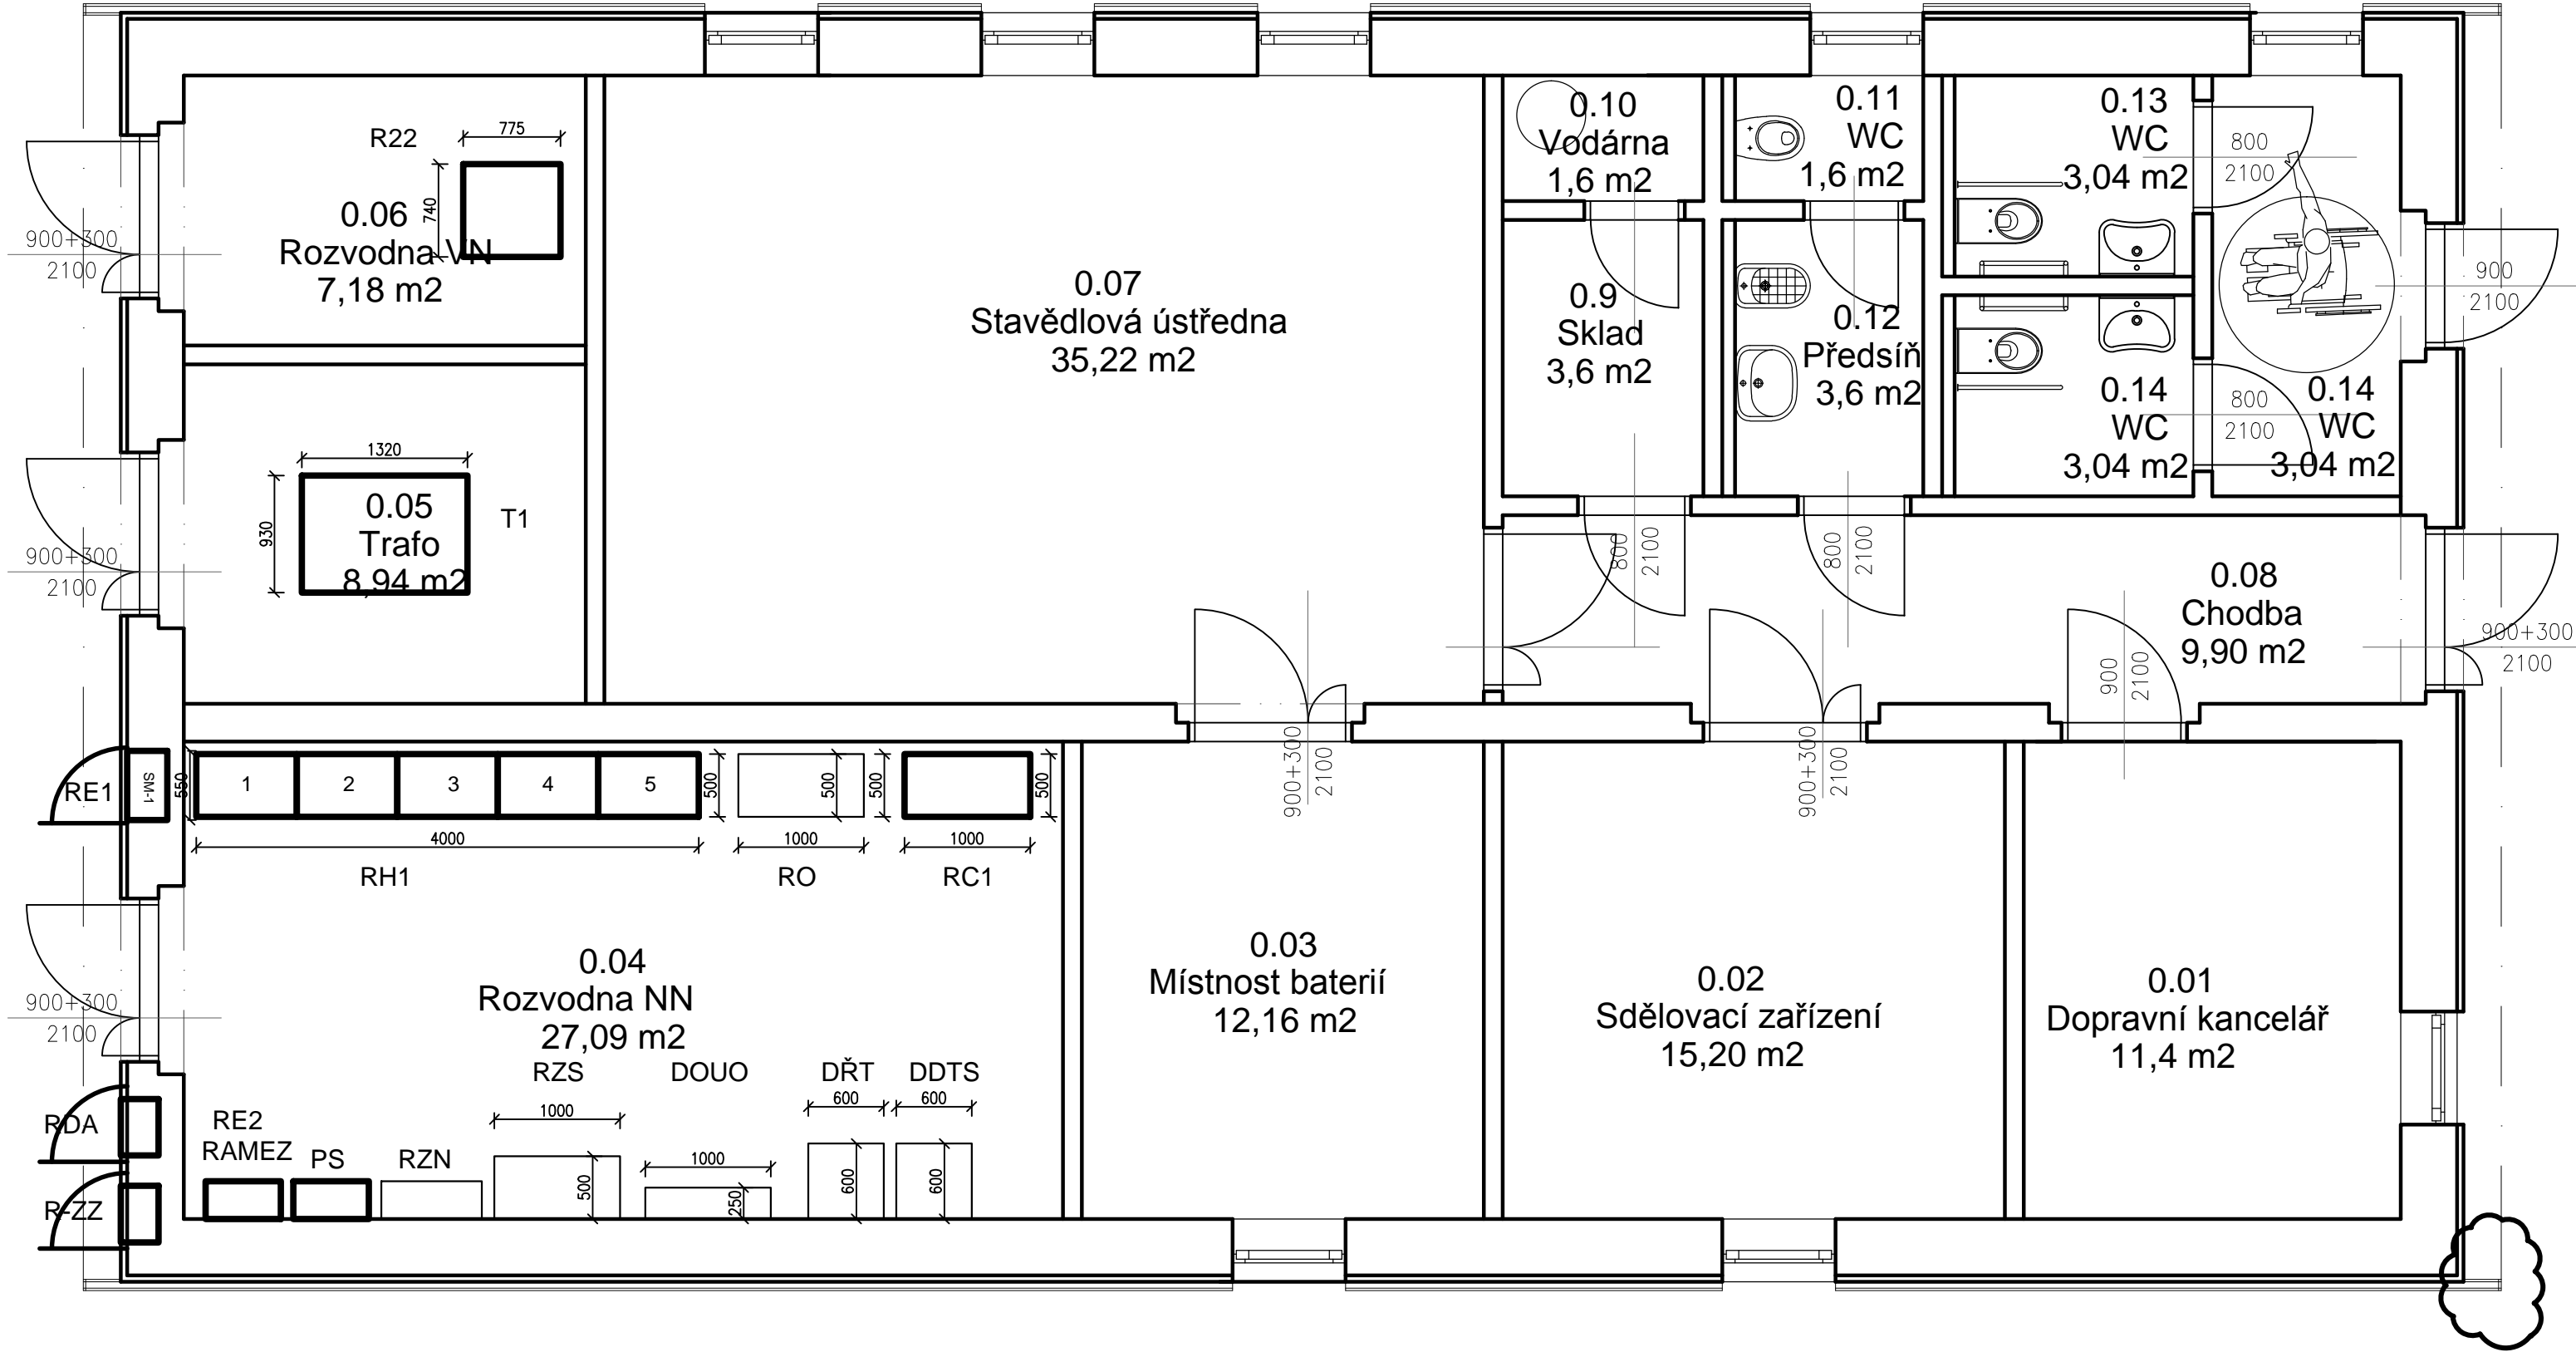

ZAPRACOVÁNÍ PŘIPOMÍNEK 02/2016

Souřadnicový systém S-JTSK
Výškový systém Bpv

Změna:		Název změny:		Datum:	Provedl:
Investor, objednatel:		Správa železniční dopravní cesty, státní organizace Dlážděná 1003/7 110 00 Praha 1		Kontaktní adresa: Správa železniční dopravní cesty, s.o. Stavební správa západ Sokolovská 278/1955, 190 00 Praha 9	
METROPROJEKT Praha a.s. nám. I. P. Pavlova 2/1786 120 00 Praha 2 generální ředitel: Ing. David Krása tel.: +420 296 154 105 www.metroprojekt.cz info@metroprojekt.cz				Souprava číslo:	
HIP: Ing. Jaroslav Janeček tel.: +420 296 154 302 Stupeň: PD (DUR)		Podpis:		Název a účel díla: Optimalizace trat'ového úseku Čelákovice (mimo) - Mstětice (včetně)	
Zpracovatelský útvar: S71 tel.: +420 296 154 325		Název části díla: Technologická část Silnoproudá technologie včetně DŘT Napájení zabezpečovacích a sdělovacích zařízení z trakčního vedení PS 05-03-12 žst. Mstětice, rozvaděč zajištěné sítě		D. D.3 D.3.8 D.3.8.2	
Vedoucí útvaru: Ing. Tomáš MACH		Podpis:		Změna:	
Odpovědný projektant: Ing. Václav MISÁREK		Podpis:		Název přílohy: DISPOZICE ZAŘÍZENÍ	
Vypracoval: Ing. Václav MISÁREK		Podpis:		Číslo příl.: 000	
Skart. znak: V20/2037		Datum: 02/2016		Číslo příl.: 004	
Počet formátů: 4xA4		Měřítko: 1:50		IČD: 15 6590 04 03 08 02	