



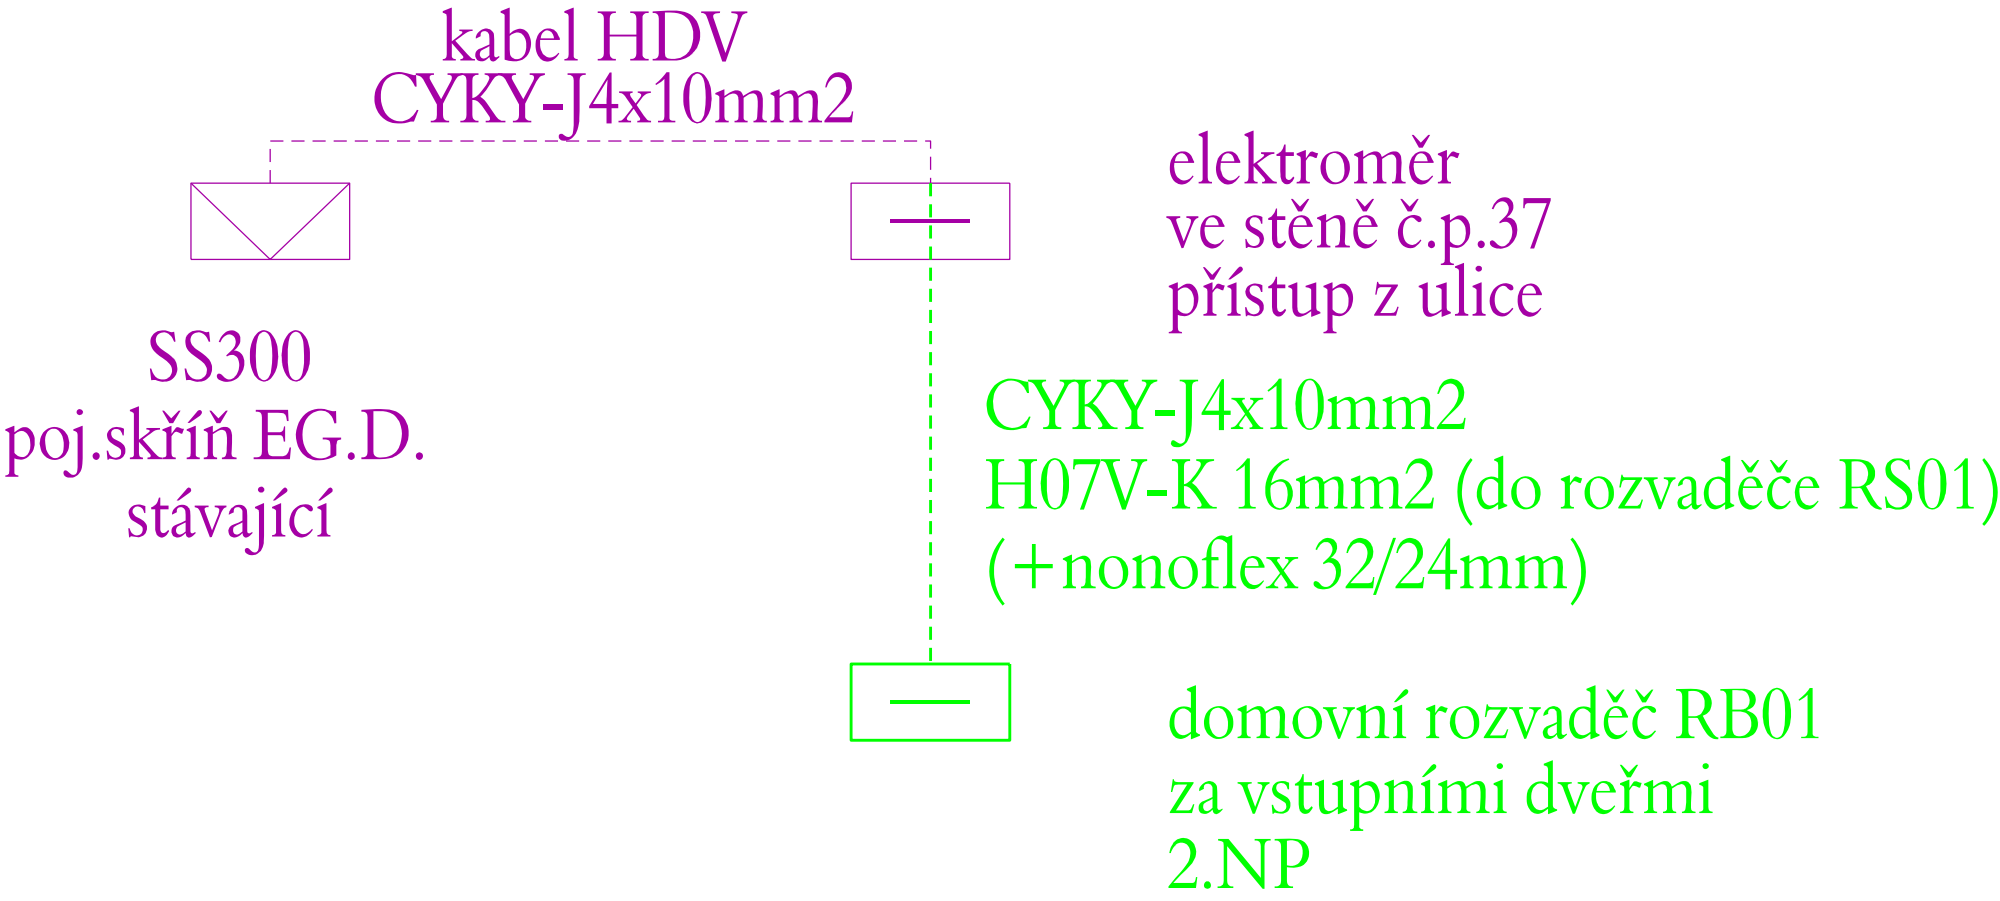

napojení byt.jednotky
elektroinstalace

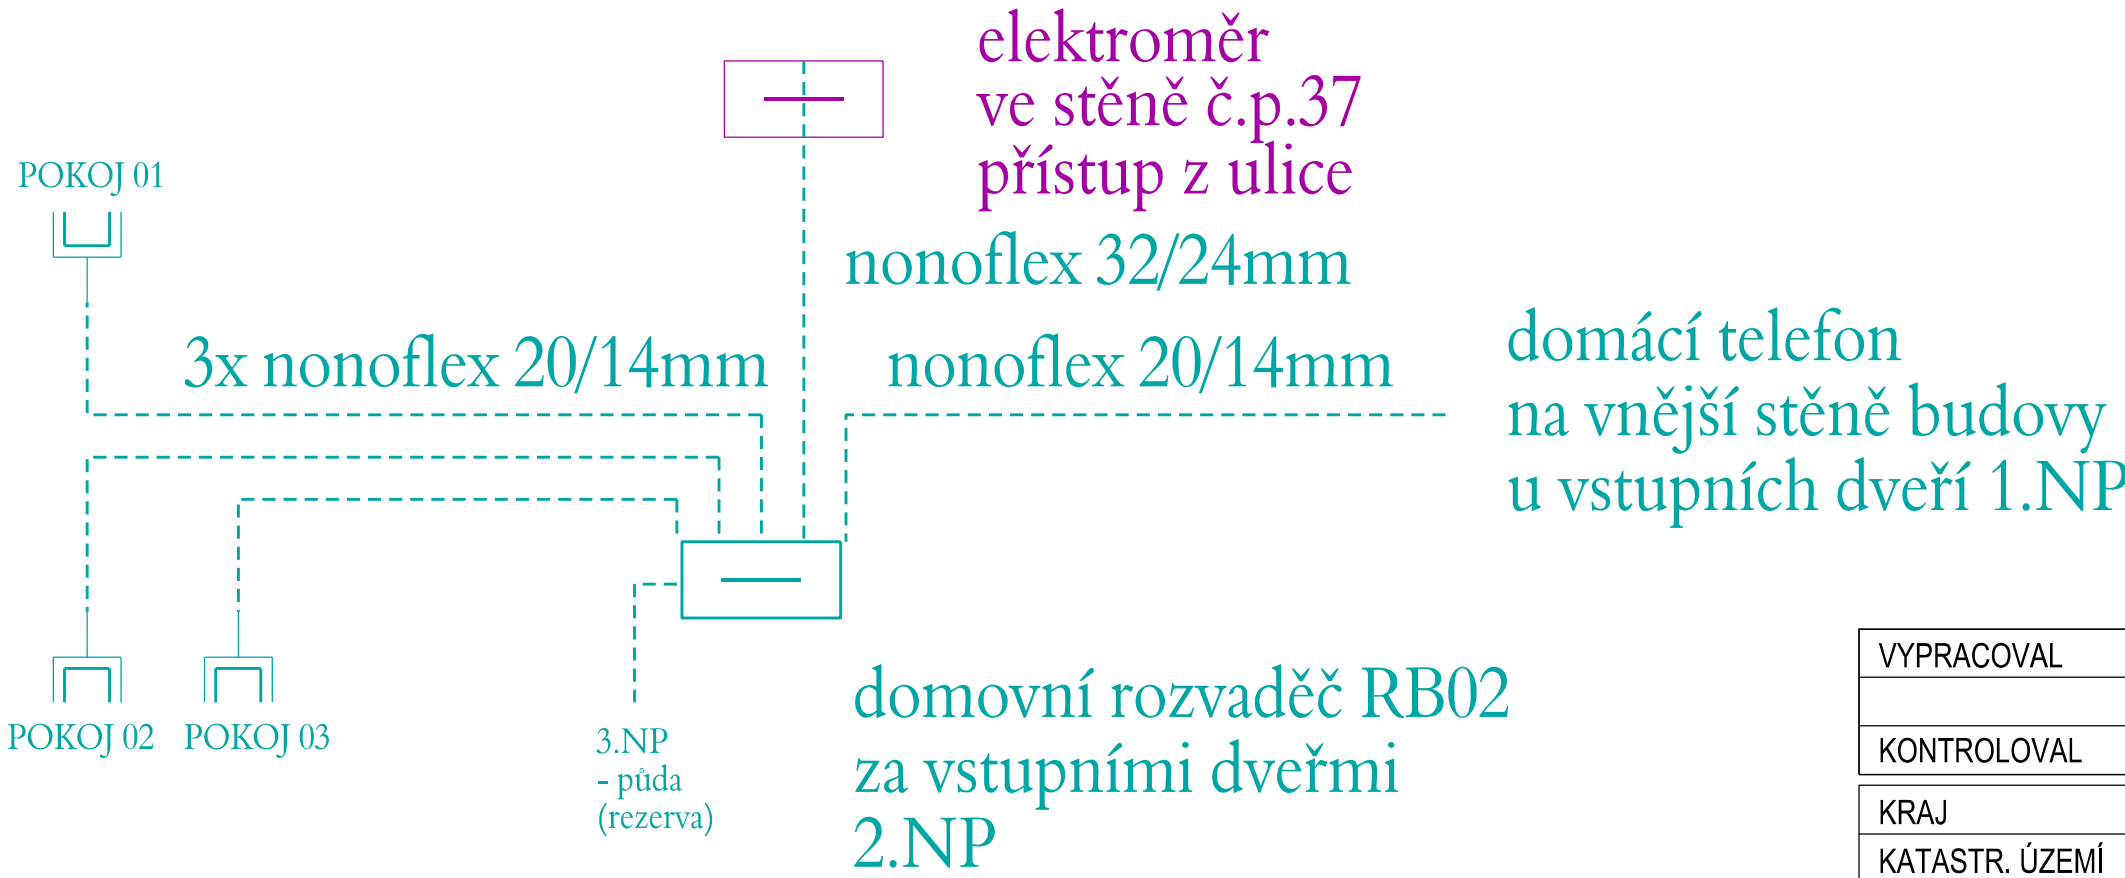

napojení byt.jednotky
datové rozvody



| | | | | |
|----------------|---|-----------------|----------------|--|
| VYPRACOVAL | Martin Zavadil | ZOD. PROJEKTANT | Martin Zavadil |  Č. ZAKÁZKY: 2500546 |
| KONTROLOVAL | Roman Dvořáček | | | |
| KRAJ | JIHOMORAVSKÝ | OKRES | ZNOJMO |  |
| KATASTR. ÚZEMÍ | Šumná [764256] | | | |
| MÍSTO STAVBY | Šumná | | | |
| STAVEBNÍK | Správa železnic, státní organizace | | | Č. STAVBY: 2500546 |
| NÁZEV STAVBY | Šumná - výpravní budova č. pop. 37 oprava Bytu 2. NP | | | DATUM: 02/2025 |
| | | | | FORMÁT: 1xA4 |
| | | | | STUPEŇ PD: DPS |
| NÁZEV VÝKRESU | SCHÉMA ROZVADĚČE RB01 - oprava bytu | | | MĚŘÍTKO: Č. VÝKRESU: D.01.1.1 |