



Měřítko 1:50



EVROPSKÁ UNIE  
Evropské strukturální a investiční fondy  
Operační program Doprava

Ministerstvo dopravy  
Státní fond dopravní infrastruktury



Jiná ověření:

Paré:

Orientační schéma:

Razítko oprávněné osoby:

Podpis:

Datum:

Revize:	Datum:	Popis:	Kontroloval:
-	-	-	-
-	-	-	-
-	-	-	-
-	-	-	-

Stavebník/Investor:

Adresa:

Zástupce investora:

Adresa:

**Správa železnic, státní organizace**

Dlážděná 1003/7, 110 00 Praha 1

Stavební správa západ

Ke Štvanici 656/3, 186 00 Praha 8-Karlín



Zhotovitel díla:

Adresa:


Kontakt:

**PROJEKT servis spol. s r.o.**

U Elektry 830/2b, 198 00 Praha 9

T: +420 281 090 860

E: firma@projekt-servis.cz



Zhotovitel objektu:

Adresa:


Kontakt:

**PROJEKT servis spol. s r.o.**

U Elektry 830/2b, 198 00 Praha 9

T: +420 281 090 860

E: firma@projekt-servis.cz



Hlavní projektant (HIP):

Specialista:

**Ing. Stanislav Melichar**

**xxx. xxxx xxxx**

Název stavby/akce:

Název části:

Název objektu/díle části:

Název přílohy:

Název díle části přílohy:

**Doplnění chodníku v ŽŽ Doubí**

Pozemní komunikace

**Chodníky pro pěší**

CHARAKTERISTICKÉ PŘÍČNÉ ŘEZY - 2.ČÁST

-

Označení investora:

Zakázka:

Označení části:

Označení objektu/komplexu:

S631500085

ZAK-2024-10

**D.2.1.8**

**SO 11-50-01**

Číslo přílohy (typ/pořadí):

**2.005**

Odpovědný projektant:

Kraj:

Jihočeský kraj

Zpracovatel přílohy:

Katastrální území:

Doubí nad Lužnicí [670804]

Měřítko:

Formáty:

TUDU:

1:100/ 1:50

5 x A4

TUDU

Stupeň dokumentace:

Stupeň dokumentace:

Část:

**DUSP**

**31.5.2024**

Označení investora:


Stupeň dokumentace:

Část:

S 6 3 1 5 0 0 0 8 5 - D U S P - D 2 1 8 - S O - 1 1 5 0 0 1 X X - 2 - 0 0 5 - X X X X


[Prostor pro další informace]

km 0,005 00

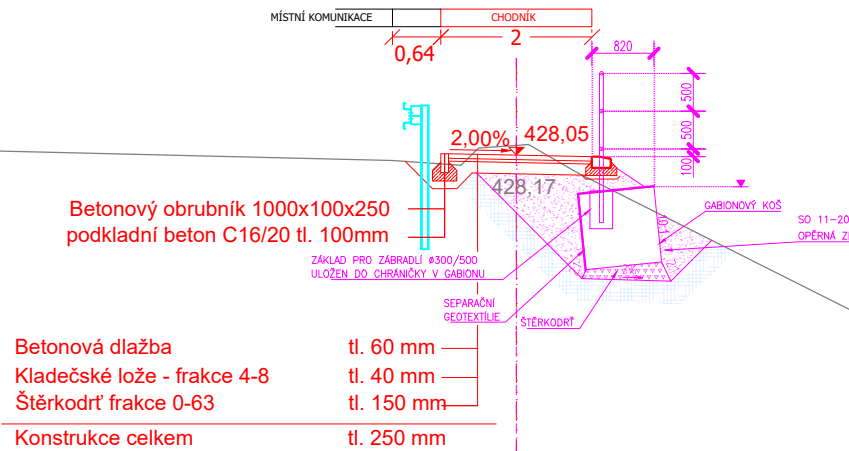


422,00

km 0,020 00

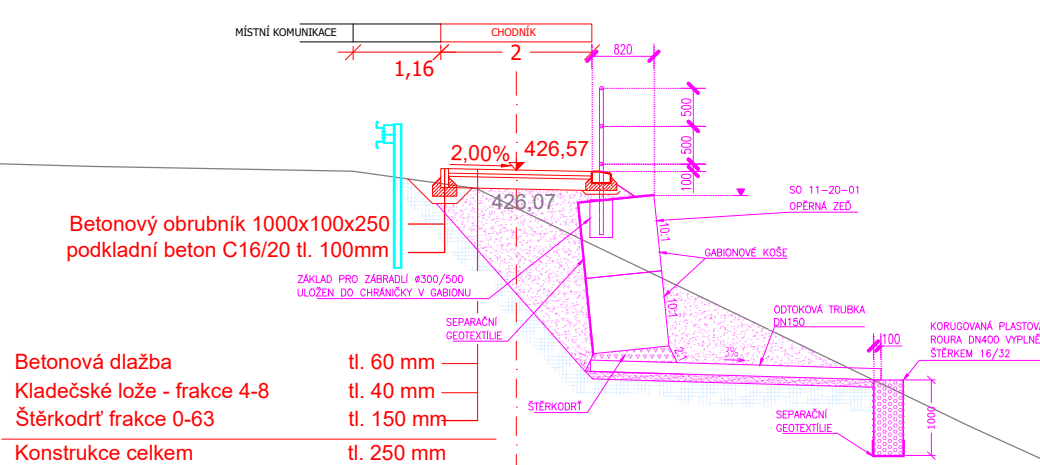


420,00

km 0,040 00

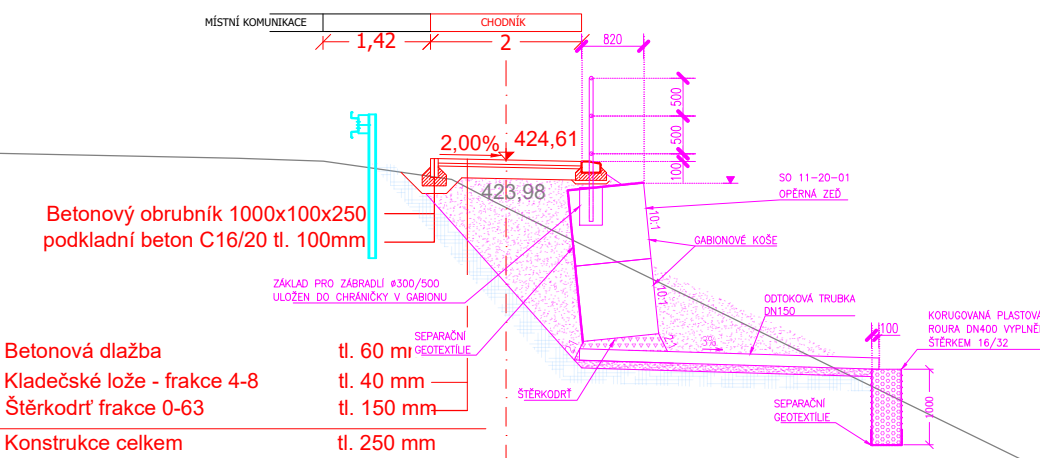


420,00

km 0,060 00

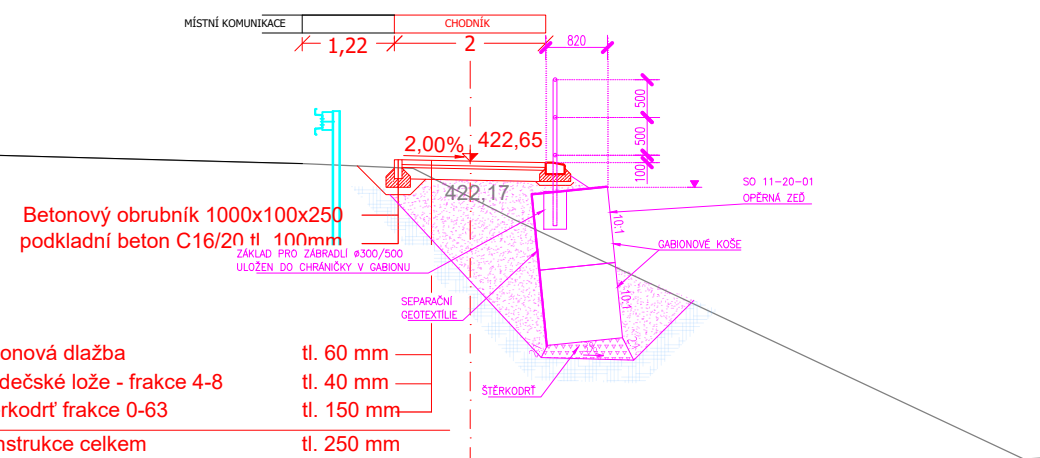


417,00

km 0,080 00

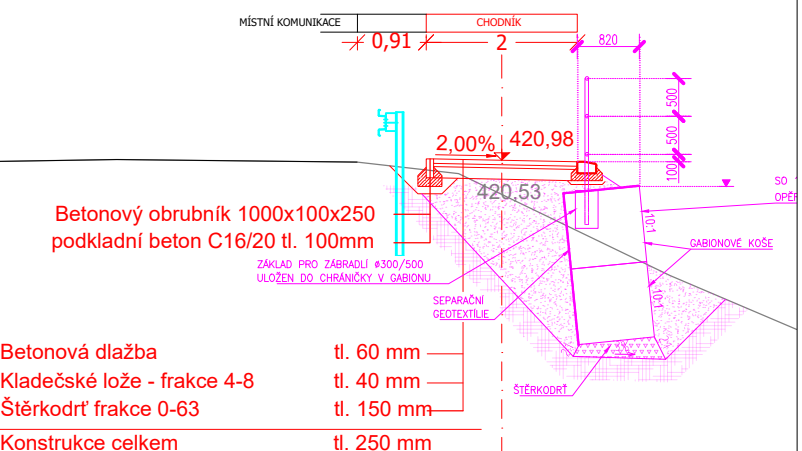


415,00

km 0,100 00

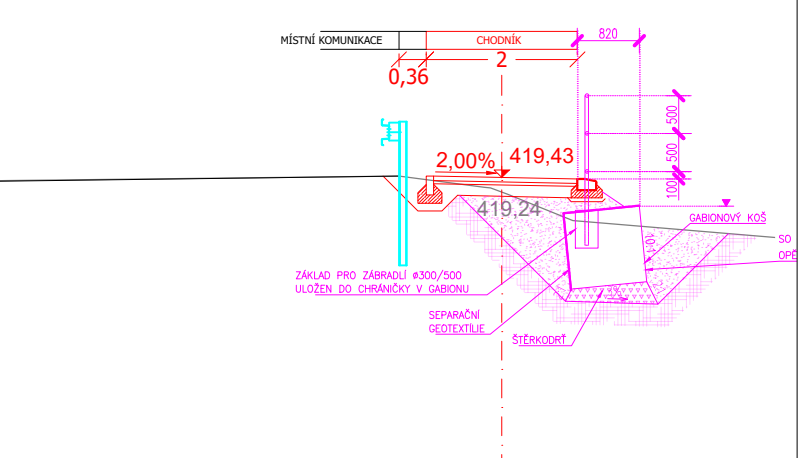

414,00

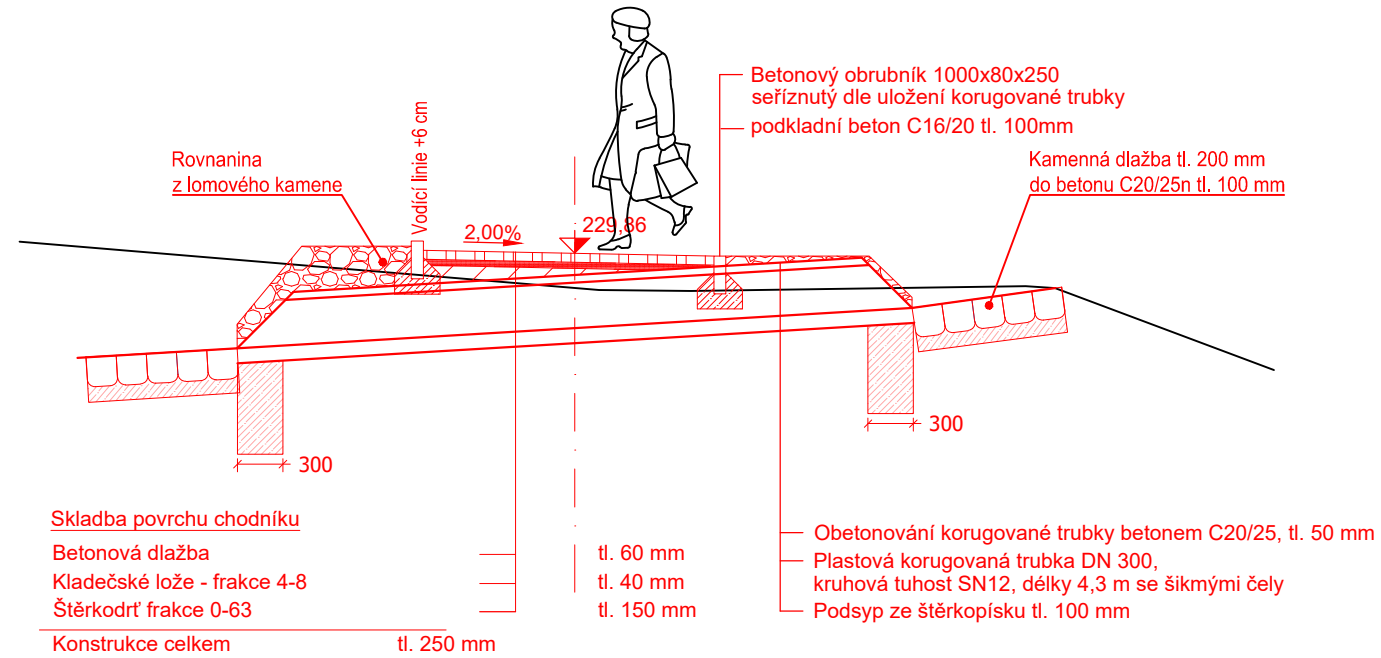

**Poznámka:** V místě chodníku, kde bude osazena plastová korugovaná trubka DN400 bude usazen seříznutý betonový obrubník tak, aby nezasahoval do průřezu trubky.