ROZVINUTÝ POHLED GABIONY
ČÁST 1
M 1:50

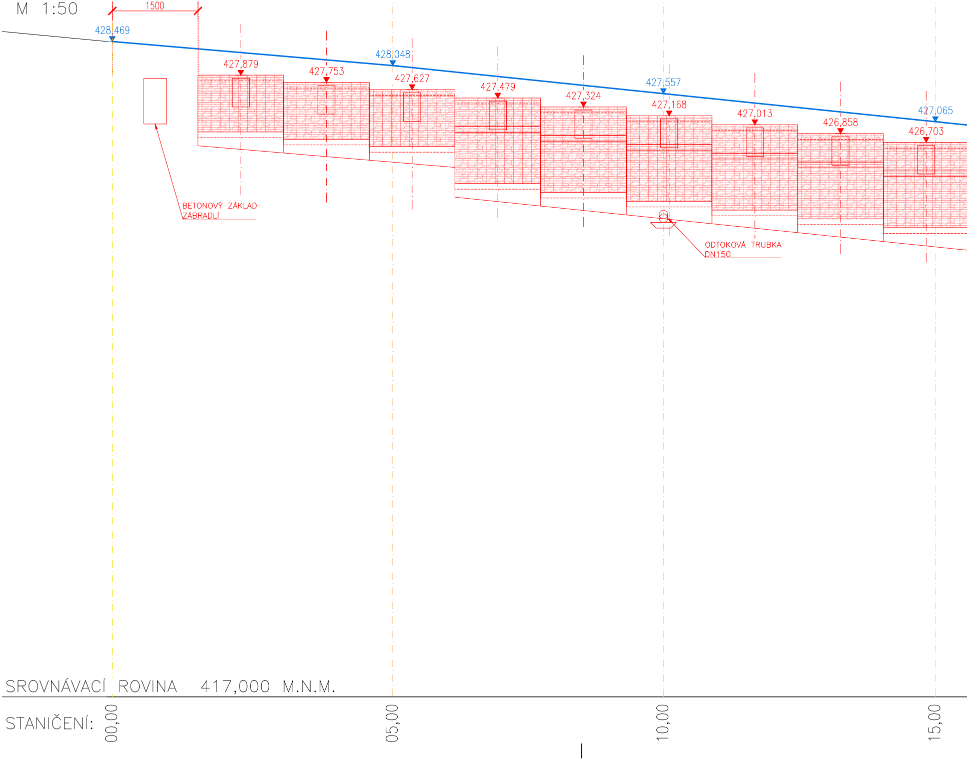
1500
428,469
428,048
427,557
427,065
427,879
427,753
427,627
427,479
427,324
427,168
427,013
426,858
426,703
BETONOVÝ ZÁKLAD ZÁBRADLÍ
ODTOKOVÁ TRUBKA DN150
SROVNÁVACÍ ROVINA 417,000 M.N.M.
STANIČENÍ:
00,00
05,00
10,00
15,00

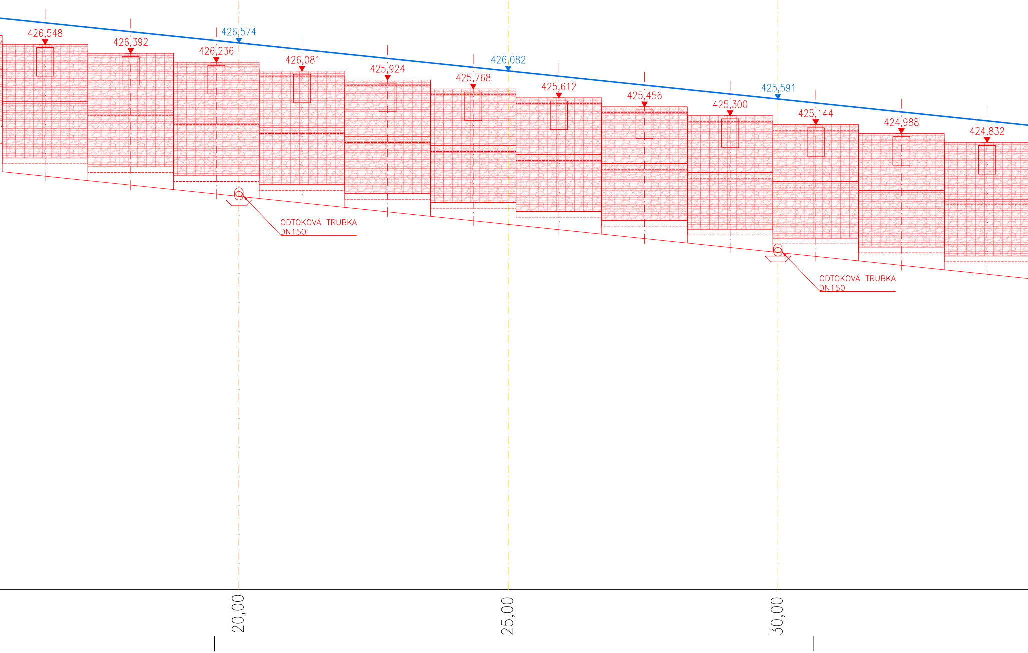
426,548
426,392
426,574
426,236
426,081
425,924
425,768
426,082
425,612
425,456
425,300
425,591
425,144
424,988
424,832
ODTOKOVÁ TRUBKA
DN150
ODTOKOVÁ TRUBKA
DN150
20,00
25,00
30,00

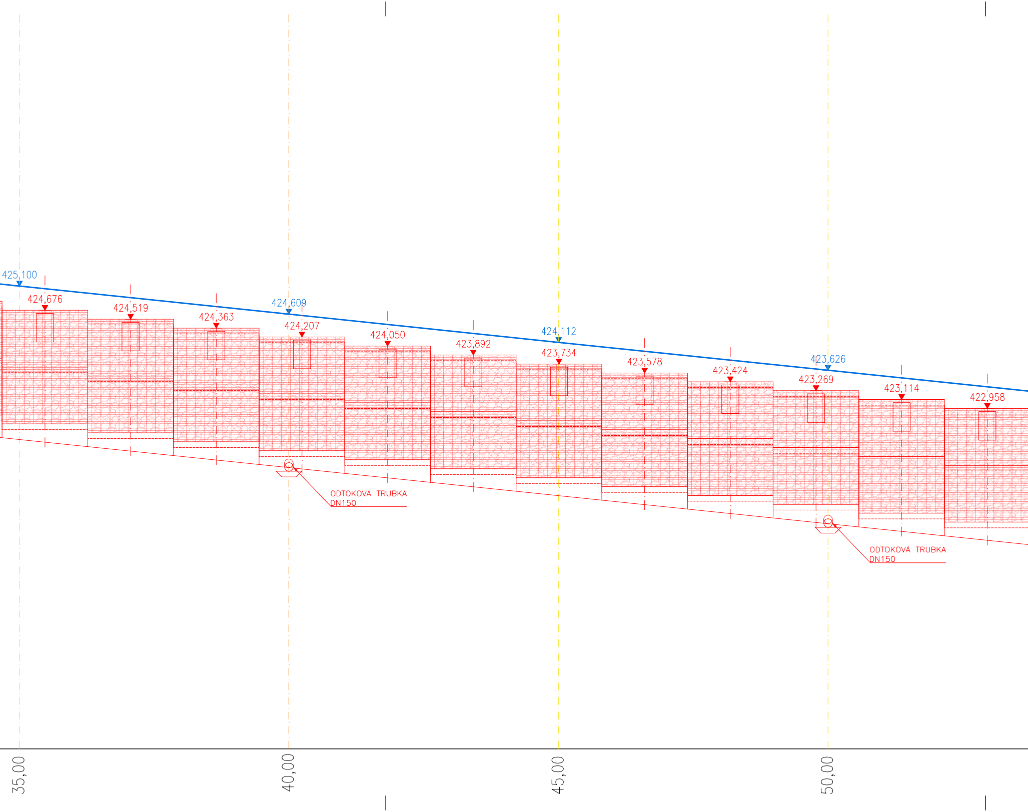
425,100
424,676
424,519
424,363
424,609
424,207
424,050
423,892
424,112
423,734
423,578
423,424
423,626
423,269
423,114
422,958
ODTOKOVÁ TRUBKA
DN150
ODTOKOVÁ TRUBKA
DN150
35,00
40,00
45,00
50,00

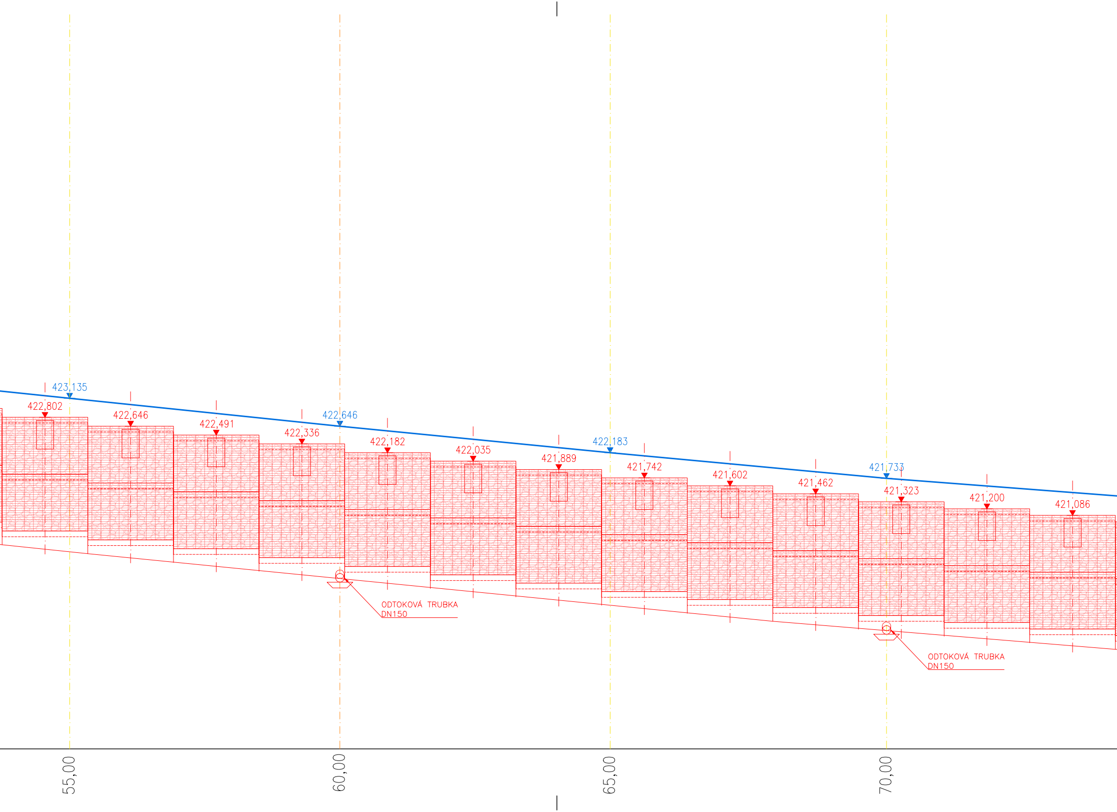
423,135
422,802
422,646
422,491
422,336
422,646
422,182
422,035
421,889
422,183
421,742
421,602
421,462
421,733
421,323
421,200
421,086
ODTOKOVÁ TRUBKA
DN150
ODTOKOVÁ TRUBKA
DN150
55,00
60,00
65,00
70,00

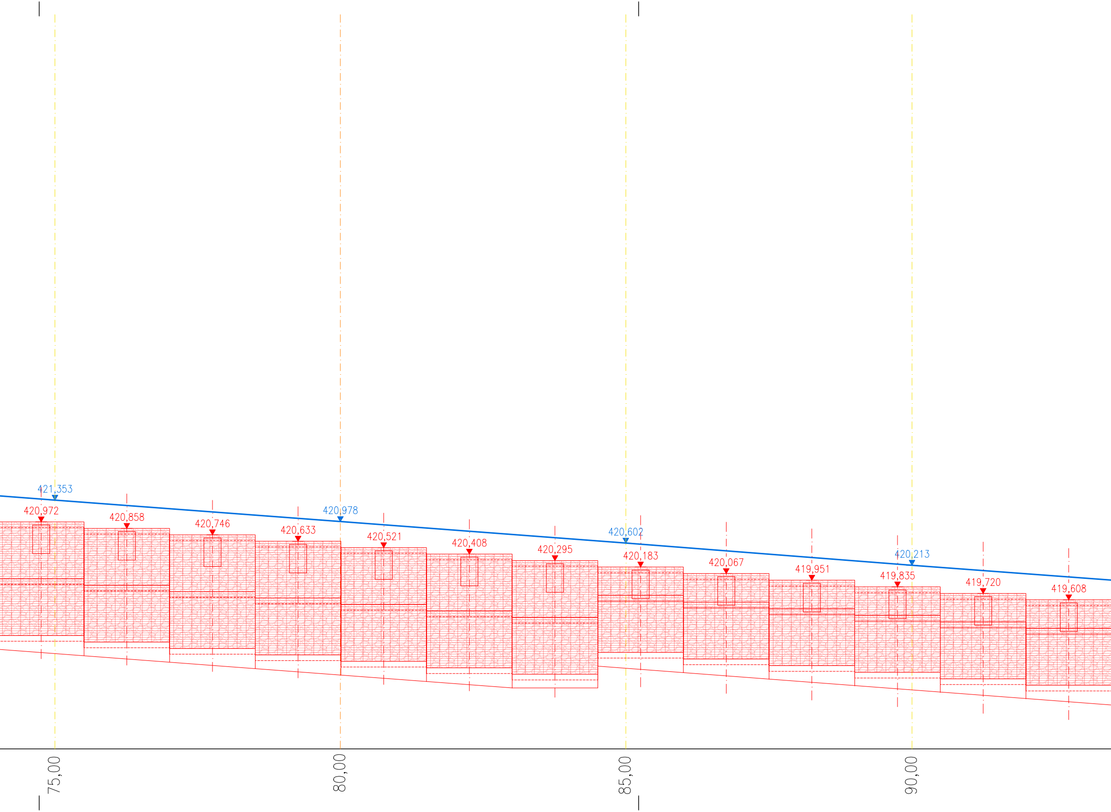
421,353
420,972
420,858
420,746
420,633
420,978
420,521
420,408
420,295
420,602
420,183
420,067
419,951
420,213
419,835
419,720
419,608
75,00
80,00
85,00
90,00

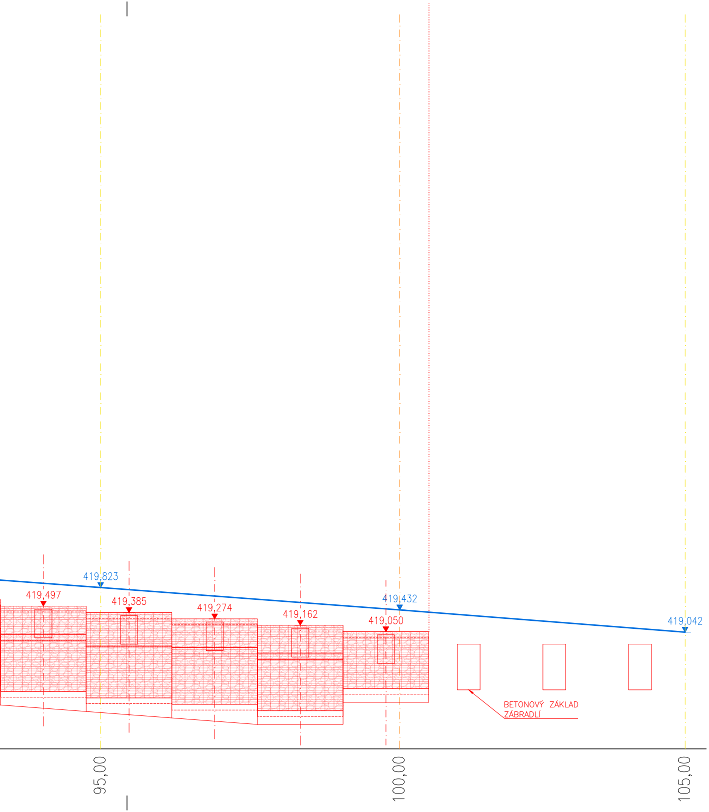
419,823
419,497
419,385
419,274
419,162
419,050
419,432
419,042
BETONOVÝ ZÁKLAD ZÁBRADLÍ
95,00
100,00
105,00

EVROPSKÁ UNIE
Evropské strukturální a investiční fondy
Operační program Doprava

Ministerstvo dopravy
Státní fond dopravní infrastruktury

Jiná ověření:

Paré:

Orientační schéma:

Razítko oprávněné osoby:

Podpis: Datum:

Revize:	Datum:	Popis:	Kontroloval:
-	-	-	-
-	-	-	-
-	-	-	-
-	-	-	-

Stavebník/Investor:	**Správa železnic, státní organizace**
Adresa:	Dlážděná 1003/7, 110 00 Praha 1
Zástupce investora:	Stavební správa západ
Adresa:	Ke Štvanici 656/3, 186 00 Praha 8-Karlín

SPRÁVA ŽELEZNIC

Zhotovitel díla:	**PROJEKT servis spol. s r.o.**
Adresa:	U Elektry 830/2b, 198 00 Praha 9
Kontakt:	T: +420 281 090 860 E: firma@projekt-servis.cz
Zhotovitel objektu:	**PROJEKT servis spol. s r.o.**
Adresa:	U Elektry 830/2b, 198 00 Praha 9
Kontakt:	T: +420 281 090 860 E: firma@projekt-servis.cz

PROJEKT servis

Hlavní projektant (HIP): **Ing. Stanislav Melichar**
Specialista: **Ing. Marek Pelant**

Název stavby/akce:	**Doplnění chodníku v ŽZ Doubí**	Označení investora:	S631500085
		Zakázka:	ZAK-2024-10
Název části:	Zdi opěrné, zárubní a obkladní	Označení části:	**D.2.1.4**
Název objektu/dílčí části:	**Gabionové zdi**	Označení objektu/komplexu:	**SO 11-20-01**
Název přílohy:	Gabionová zeď č.1 - Pohled	Číslo přílohy (typ/pořadí):	**2.001**
Název dílčí části přílohy:	-		
Odpovědný projektant: Ing. Marek Pelant	Zpracovatel přílohy: Kryštof Soviš	Měřítko: 1:50 Formáty: 11 x A4	Stupeň dokumentace: **DUSP**
Kraj: Jihhočeský kraj	Katastrální území: Doubí nad Lužnicí [670804]	TUDU: TUDU	Smluvní datum zpracování: **31.05.2024**

Označení investora::	*Stupeň dokumentace:*	*Část:*	*Objekt:*	*Podobjekt:*	*Příloha:*	*Revize:*
S 6 3 1 5 0 0 0 8 5	*_ D U S P*	*_ D 2 1 4 _*	*S O 1 1 2 0 0 1 _*	*X X _*	*2 _ 0 0 1 _*	*X X X X*

[Prostor pro další informace]