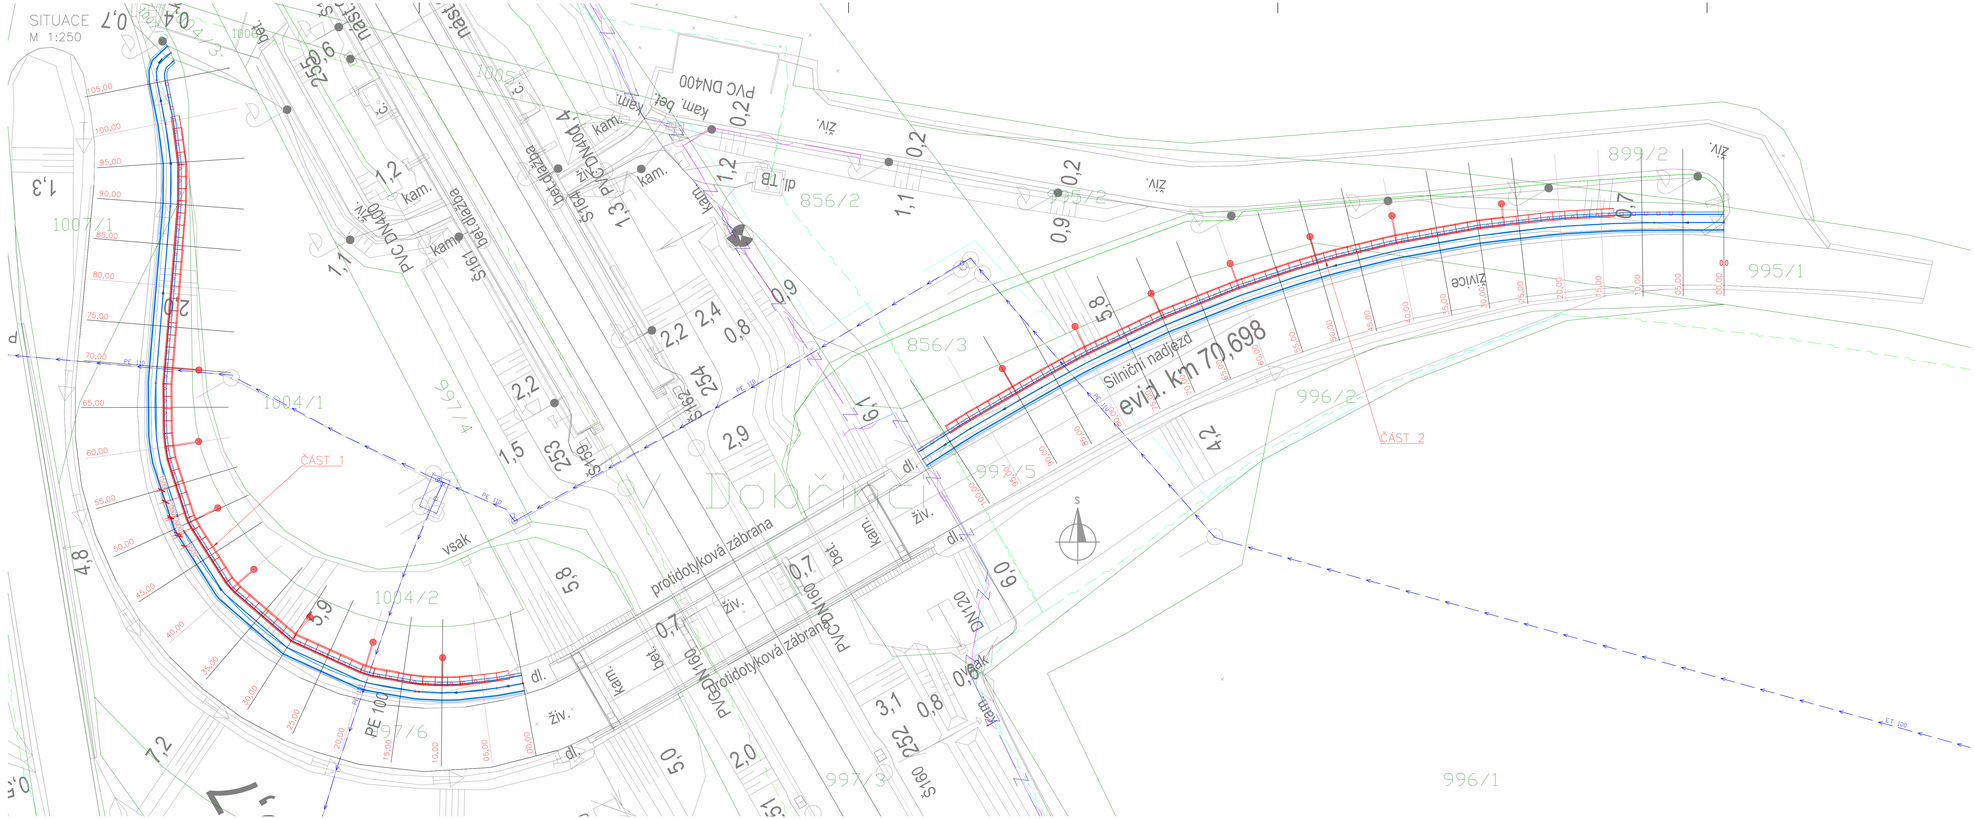

EVROPSKÁ UNIE
Evropské strukturální a investiční fondy
Operační program Doprava

Ministerstvo dopravy
Státní fond dopravní infrastruktury

Jiná ověření:

Parc:

Orientační schéma:

Razítko oprávněné osoby:

Podpis: Datum:

Revize:	Datum:	Popis:	Kontroloval:
-	-	-	-
-	-	-	-
-	-	-	-
-	-	-	-

Stavebník/investor:	**Správa železnic, státní organizace**
Adresa:	Dlážděná 1003/7, 110 00 Praha 1
Zástupce investora:	Stavební správa západ
Adresa:	Ke Švancu 656/3, 186 00 Praha 8-Karlín

SPRÁVA ŽELEZNIC

Zhotovitel díla:	**PROJEKT servis spol. s r.o.**
Adresa:	U Elektry 830/2b, 198 00 Praha 9
Kontakt:	T: +420 281 090 860 E: firma@projekt-servis.cz
Zhotovitel objektu:	**PROJEKT servis spol. s r.o.**
Adresa:	U Elektry 830/2b, 198 00 Praha 9
Kontakt:	T: +420 281 090 860 E: firma@projekt-servis.cz
Hlavní projektant (HIP):	**Ing. Stanislav Melichar** Specialista: **Ing. Marek Pelant**

PROJEKT servis

Název stavby/akce:	**Doplnění chodníku v ŽZ Doubí**		Označení investora: S631500085
			Zakázka: ZAK-2024-10
Název části:	Zdi opěrné, záporové a obkladní		Označení části: **D.2.1.4**
Název objektu/dílčí části:	**Gabionové zdi**		Označení objektu/komplexu: **SO 11-20-01**
Název přílohy:	Situace		Číslo přílohy (tvyp/ref): **2.004**
Název dílčí části přílohy:	-		
Odpovědný projektant: Ing. Marek Pelant	Zpracovatel přílohy: Kryštof Sovič	Měřítko: 1:100 Formáty: 12 x A4	Stupeň dokumentace: **DUSP**
Kraj: Jihočeský kraj	Katastrální území: Doubí nad Lužnicí [670804]	TUDU: TUDU	Smluvní datum zpracování: **31.05.2024**

Změna č./verze: Změna/ Revize/ část: Stupeň: Příloha: Měřítko:
(Prázdné pro další informace)