


Podrobný podélný profil: TRASA_CHODNÍK-1.ČÁST, M 1:200/200
Rozsah: km 0,00000 - km 0,10394

KRAJ:	
KATASTRÁLNÍ ÚZEMÍ:	
PARCELY:	
DRUH POZEMKŮ:	

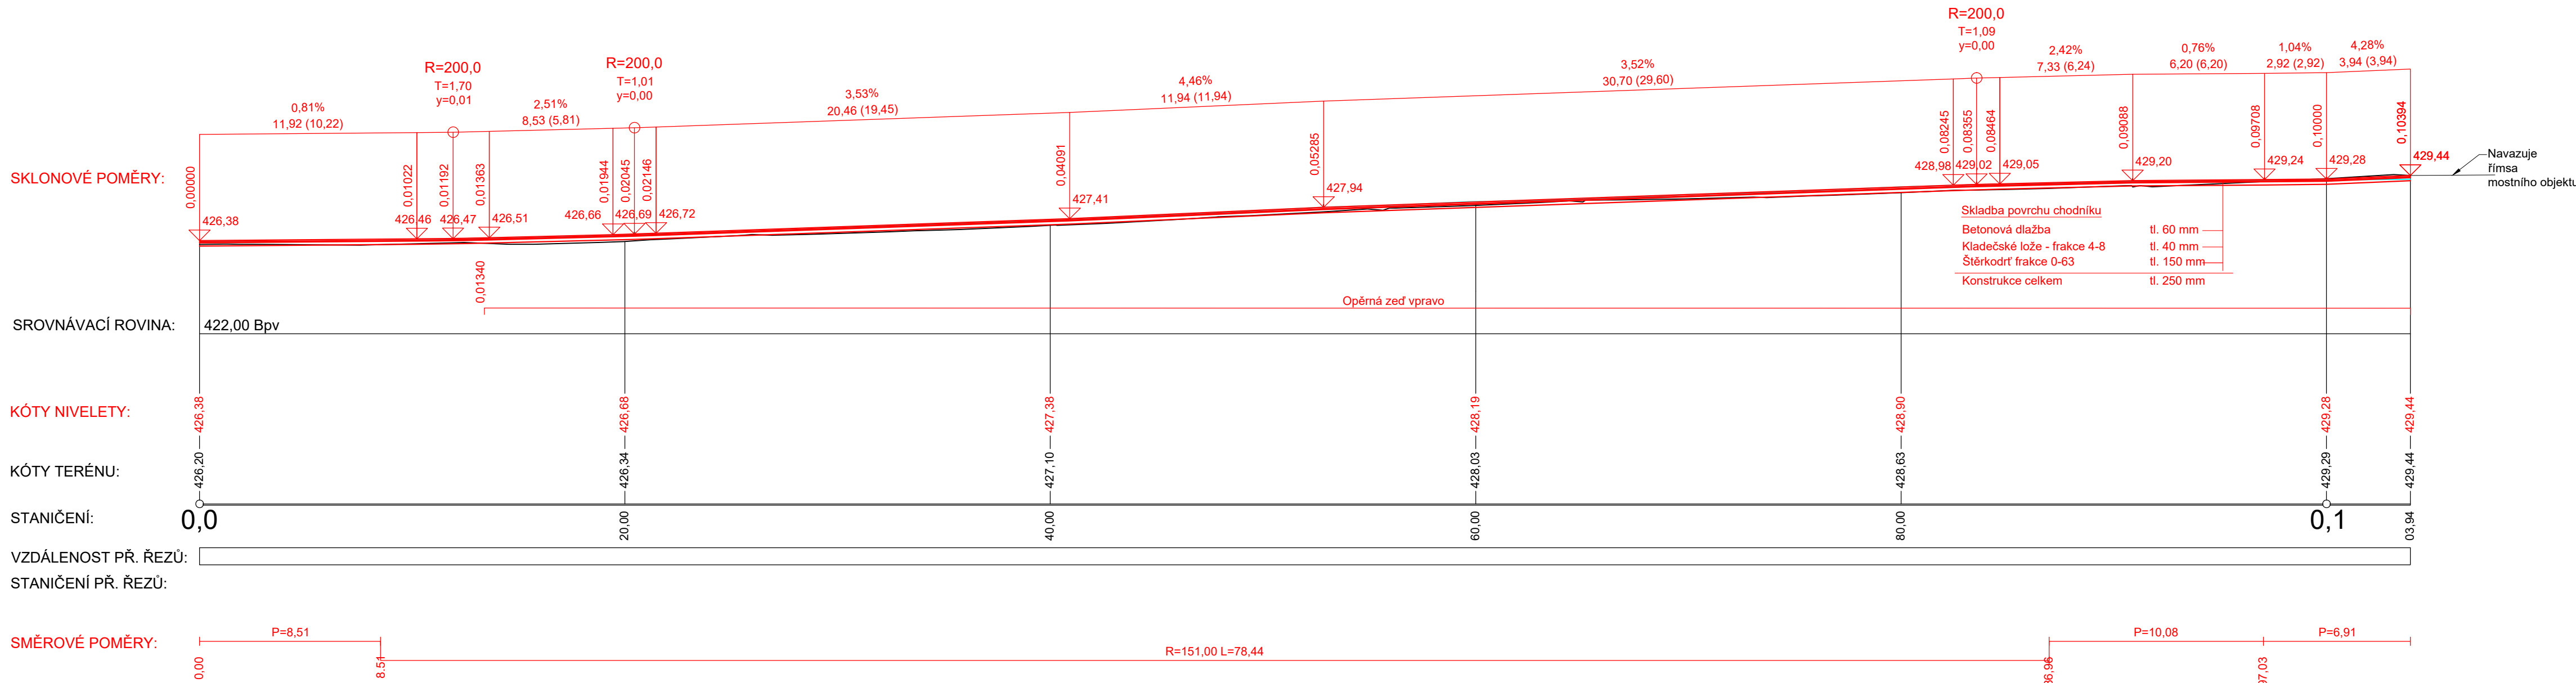

<